




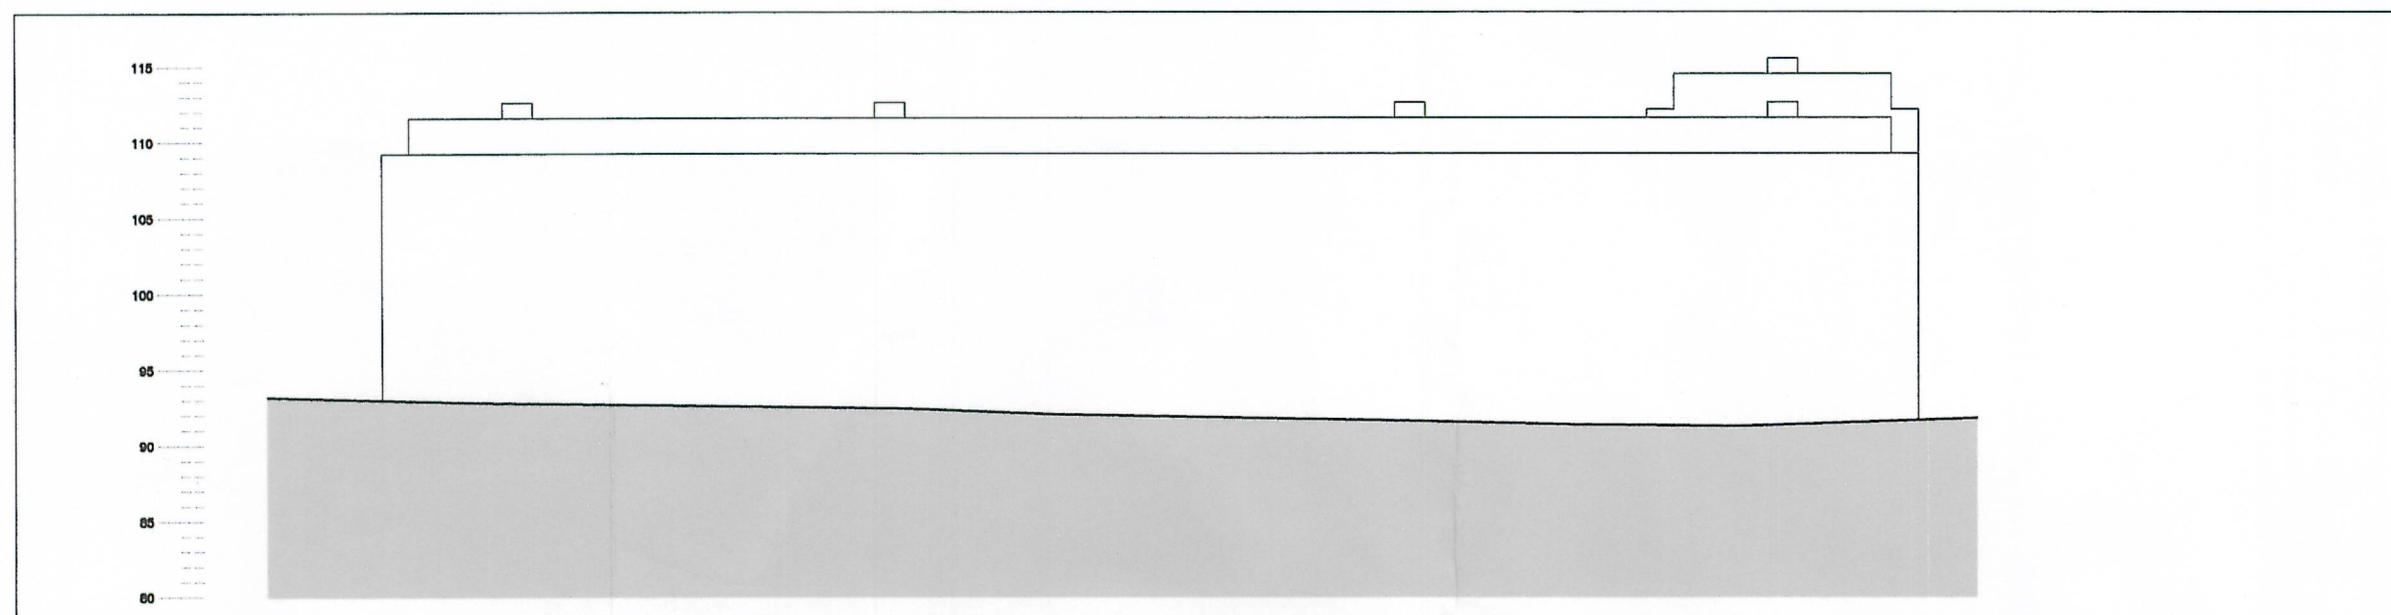


ALZADO 1

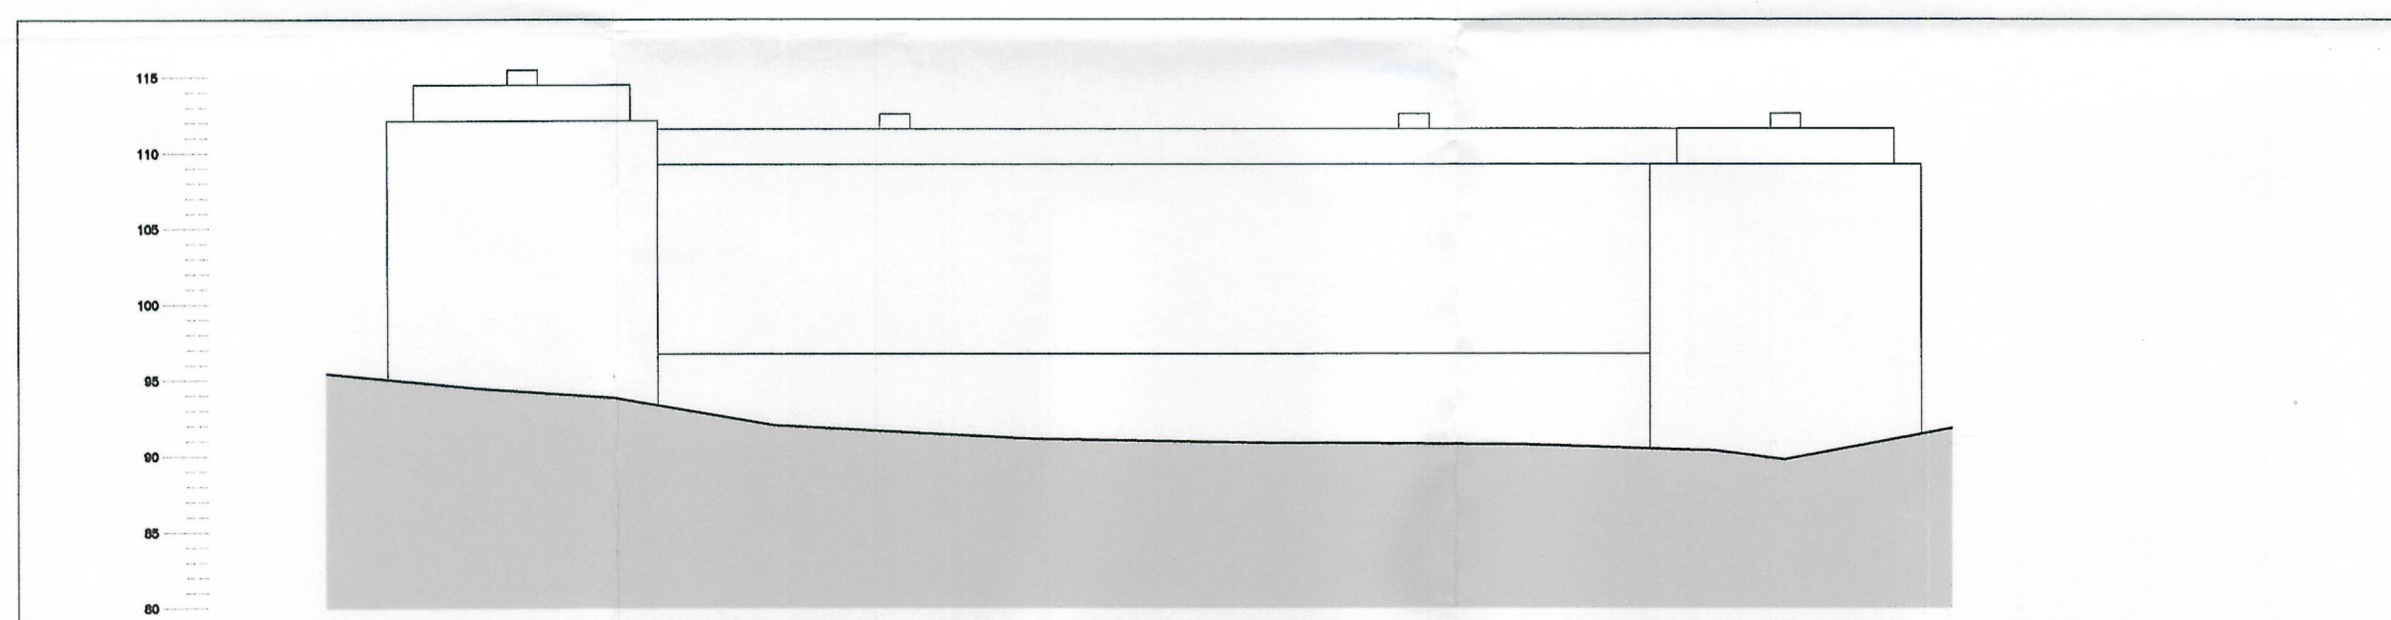


ALZADO 2

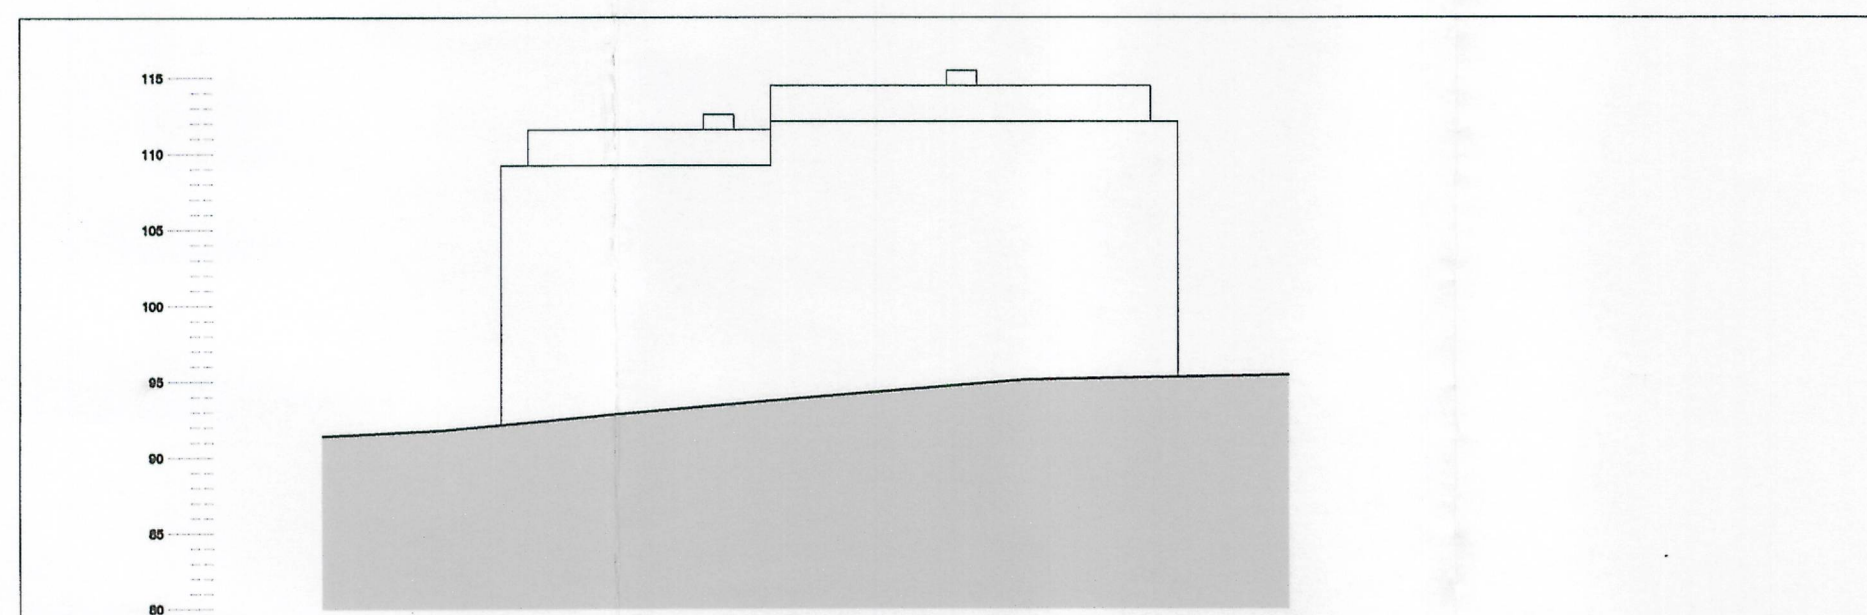

ALZADO 3

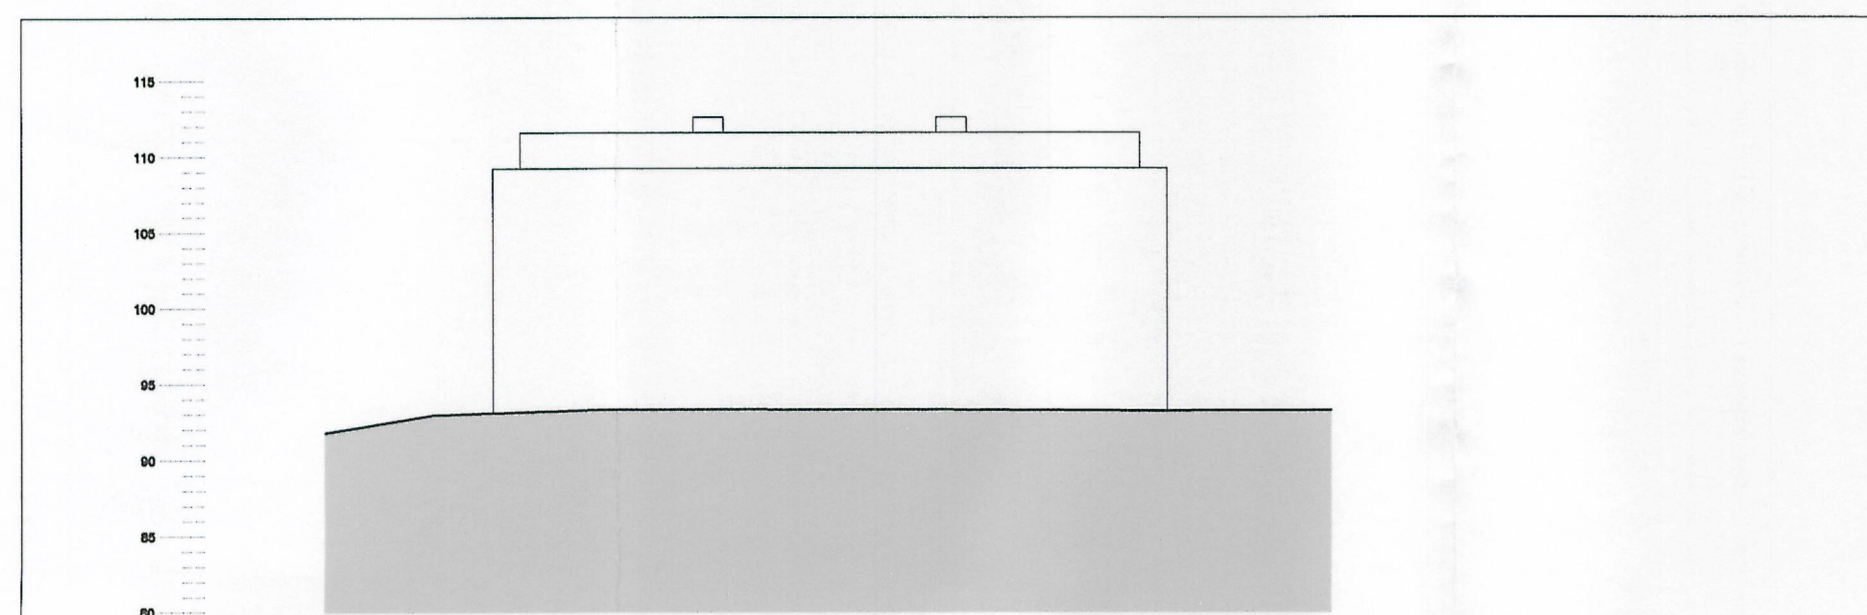

ALZADO 4

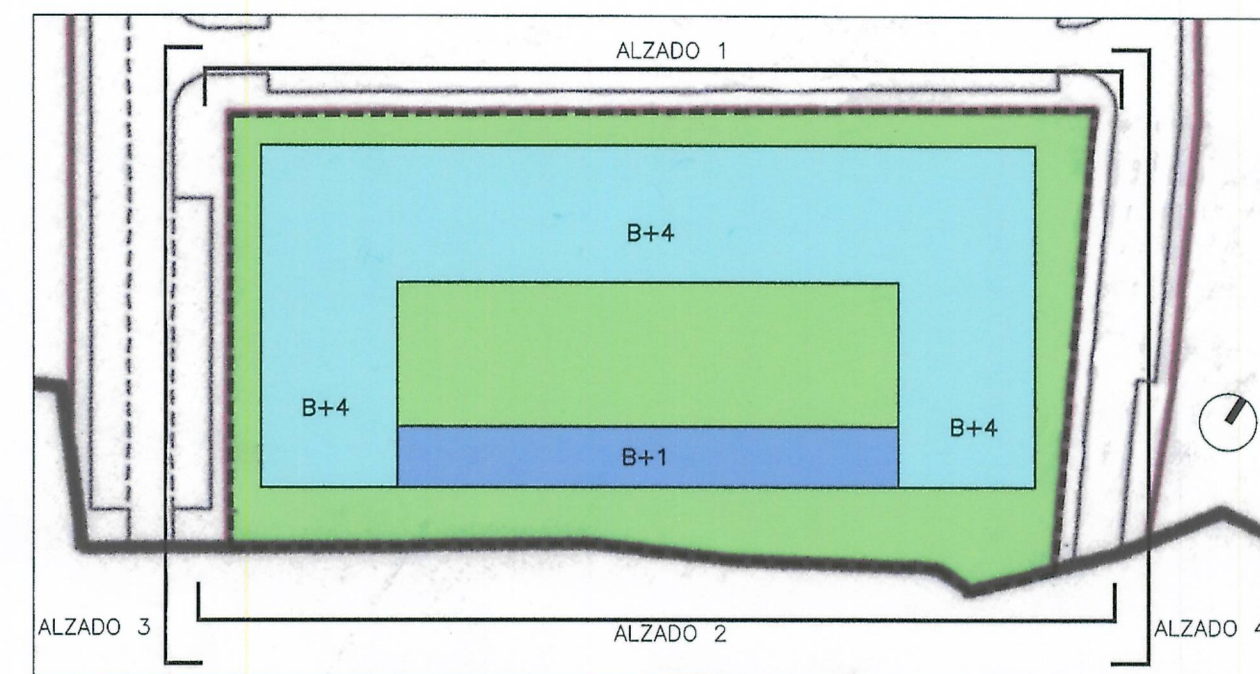

Aprobado definitivamente
por el Pleno Municipal, en
sesión de
Certifico: - 2 NOV. 2004
El Secretario

Diligencia: Se extiende para hacer constar
que el documento del
se presenta con fecha: 19-10-04
para su
El funcionario encargado,



Ayuntamiento de A Coruña
Concello de A Coruña

ARQUITECTOS: ALVARO FERNANDEZ CARBALLADA N° COL:1.047 - BEATRIZ ANEIRO FILGUEIRA N° COL:2.137 C/POSSE, 45-1°B. LA CORUÑA. Tlf: 981.173.264

EQUIPO REDACTOR: FERNANDEZ CARBALLADA & ASOCIADOS S.L. Fdo. Alvaro Fernández Carballada Fdo. Beatriz Aneiros Filgueira	MODIFICACIÓN DEL PLAN PARCIAL PARQUE DE EIRIS DOCUMENTO REFUNDIDO	PLANO N° 5
	ORDENACIÓN	ESCALA 1:500
	ALZADOS SEGÚN MODIFICACIÓN DEL PLAN PARCIAL	FECHA OCTUBRE-2004