


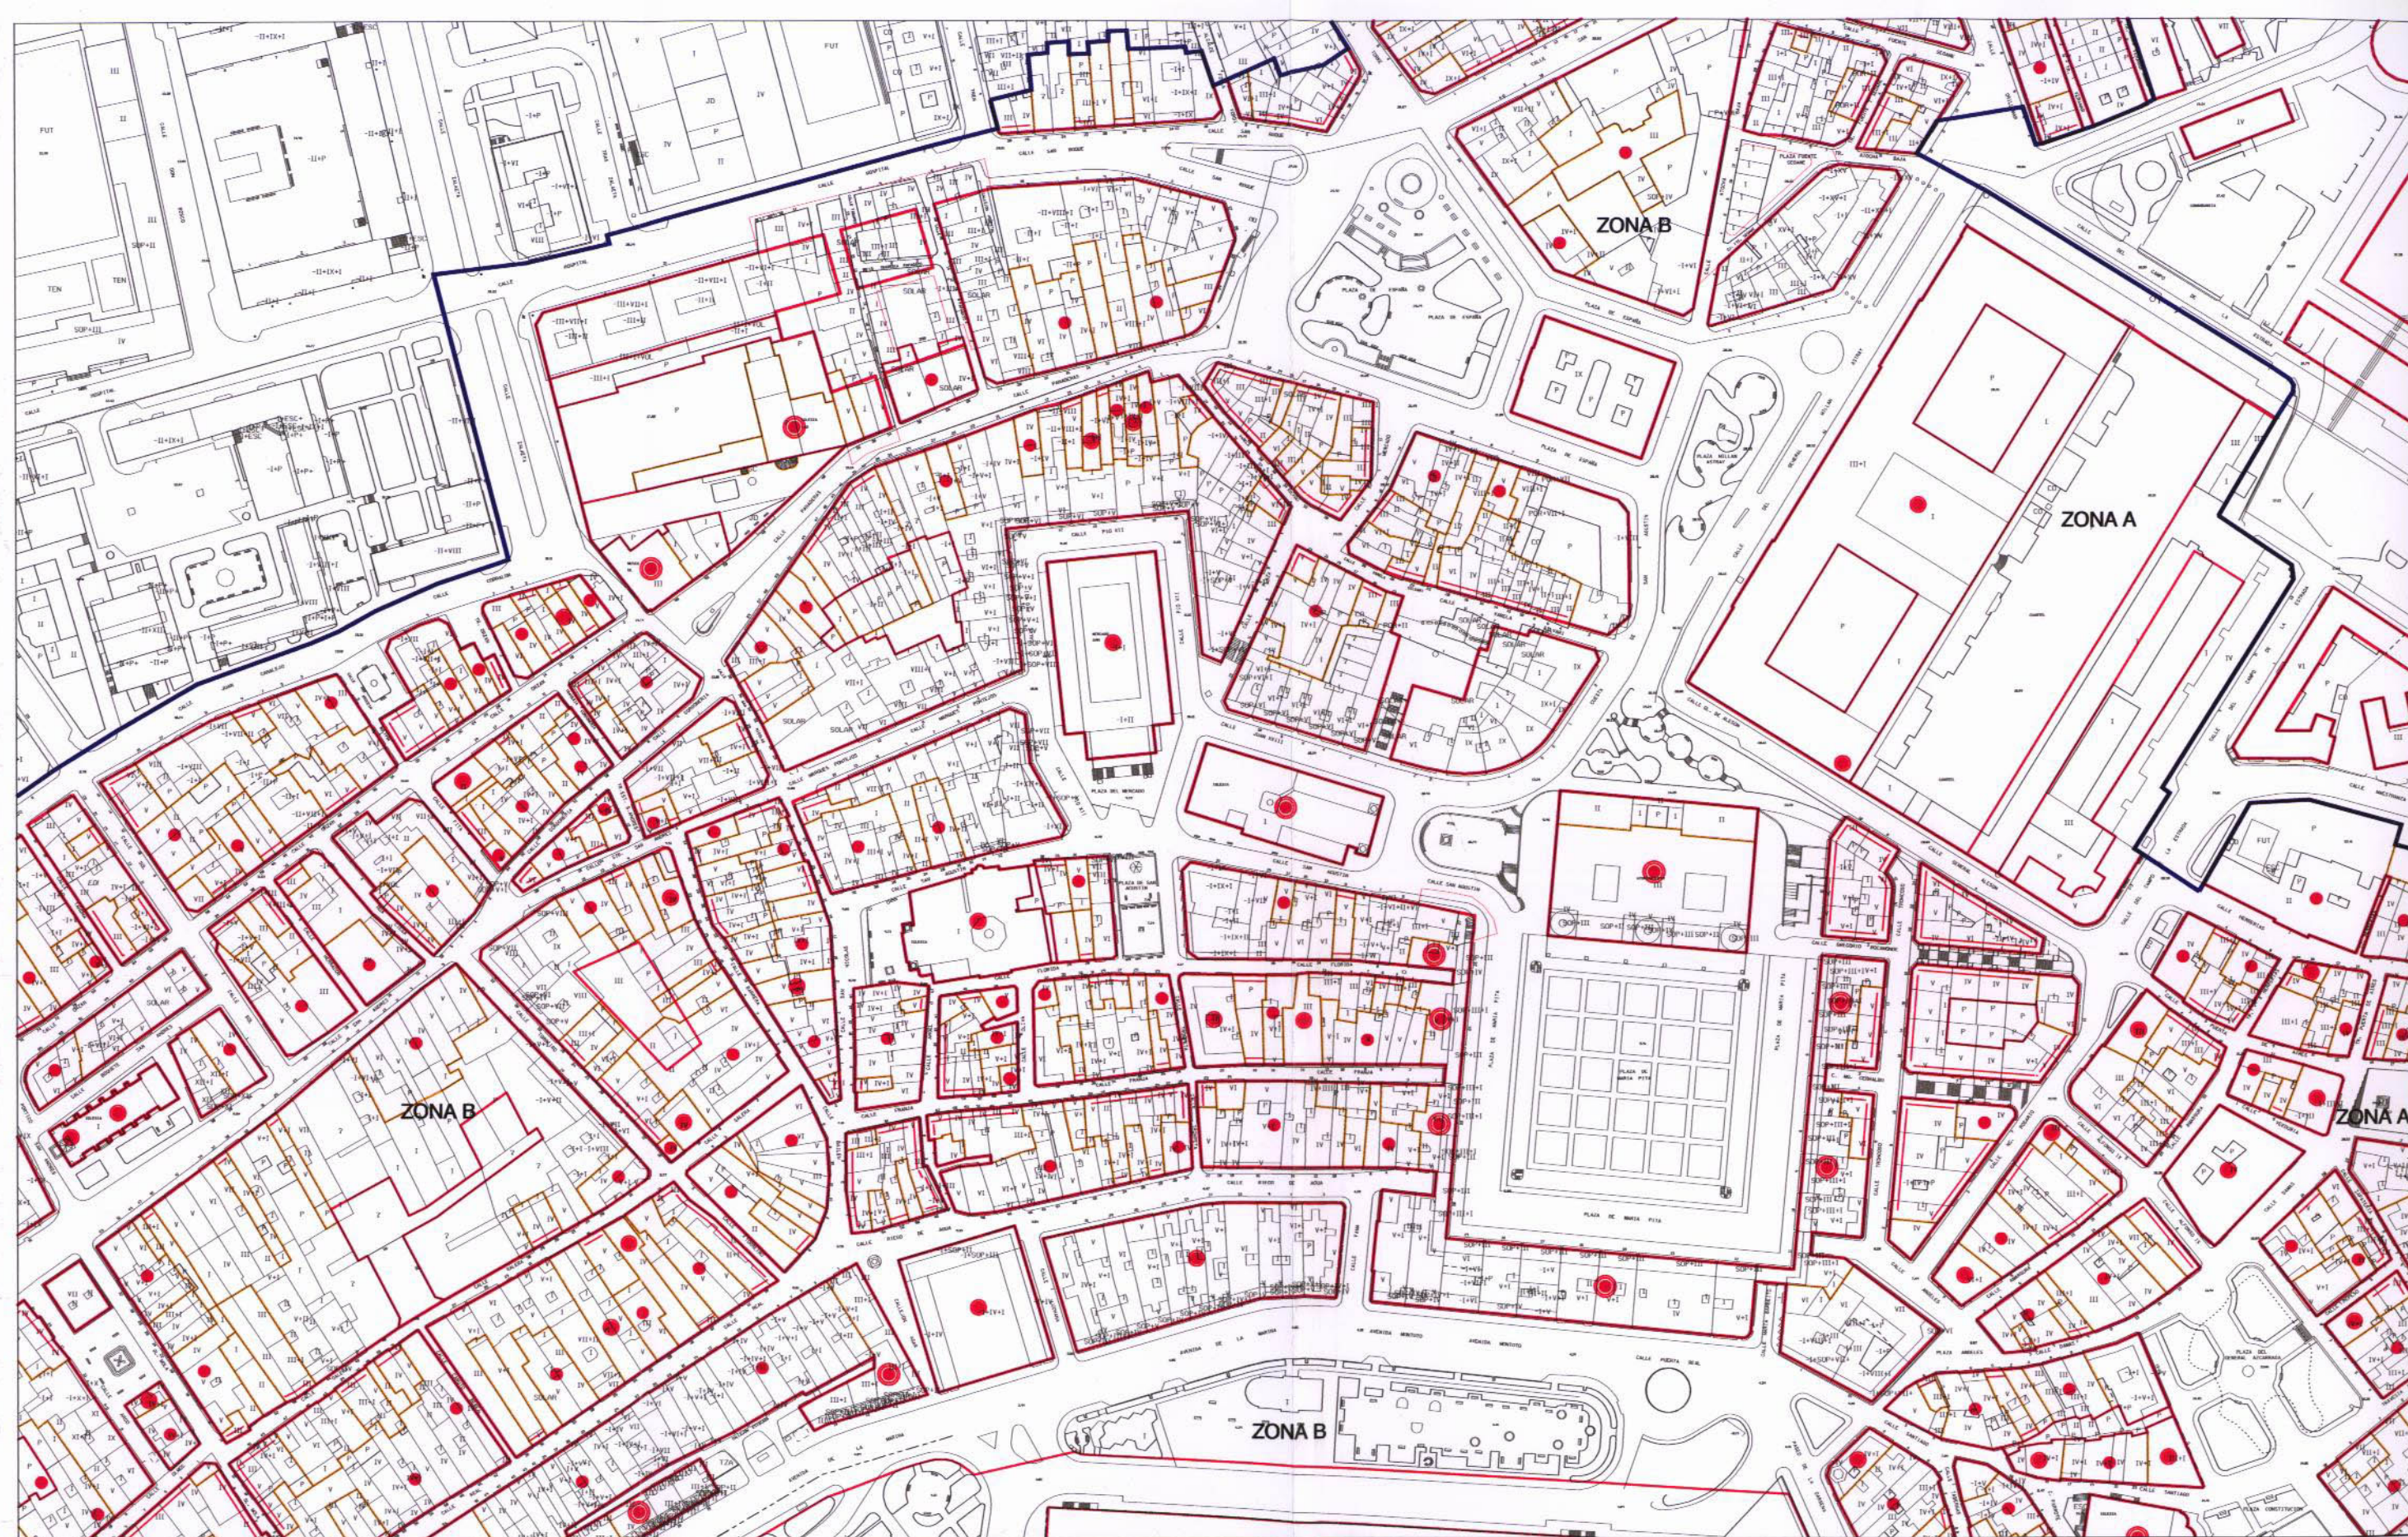

DELIMITACIONES Y SIMBOLOGIA	
	LIMITE ELEMENTO CATALOGADO
	LIMITE EDIFICACION
	LIMITE FONDO EDIFICABLE
	LIMITE DE ZONA ARQUEOLOGICA
ZONA A	ZONA ARQUEOLOGICA

NIVELES DE PROTECCION	
	PROTECCION MONUMENTAL
	PROTECCION ESTRUCTURAL MURALLA
	PROTECCION INTEGRAL
	PROTECCION ESTRUCTURAL
	PROTECCION AMBIENTAL

**Ayuntamiento de A Coruña**
Concello de A Coruña

PLAN ESPECIAL DE PROTECCION Y REFORMA INTERIOR
DE LA CIUDAD VIEJA Y PESCADERIA

PLANO DE CATALOGO

ESCALA 1:2000

HOJA 1