


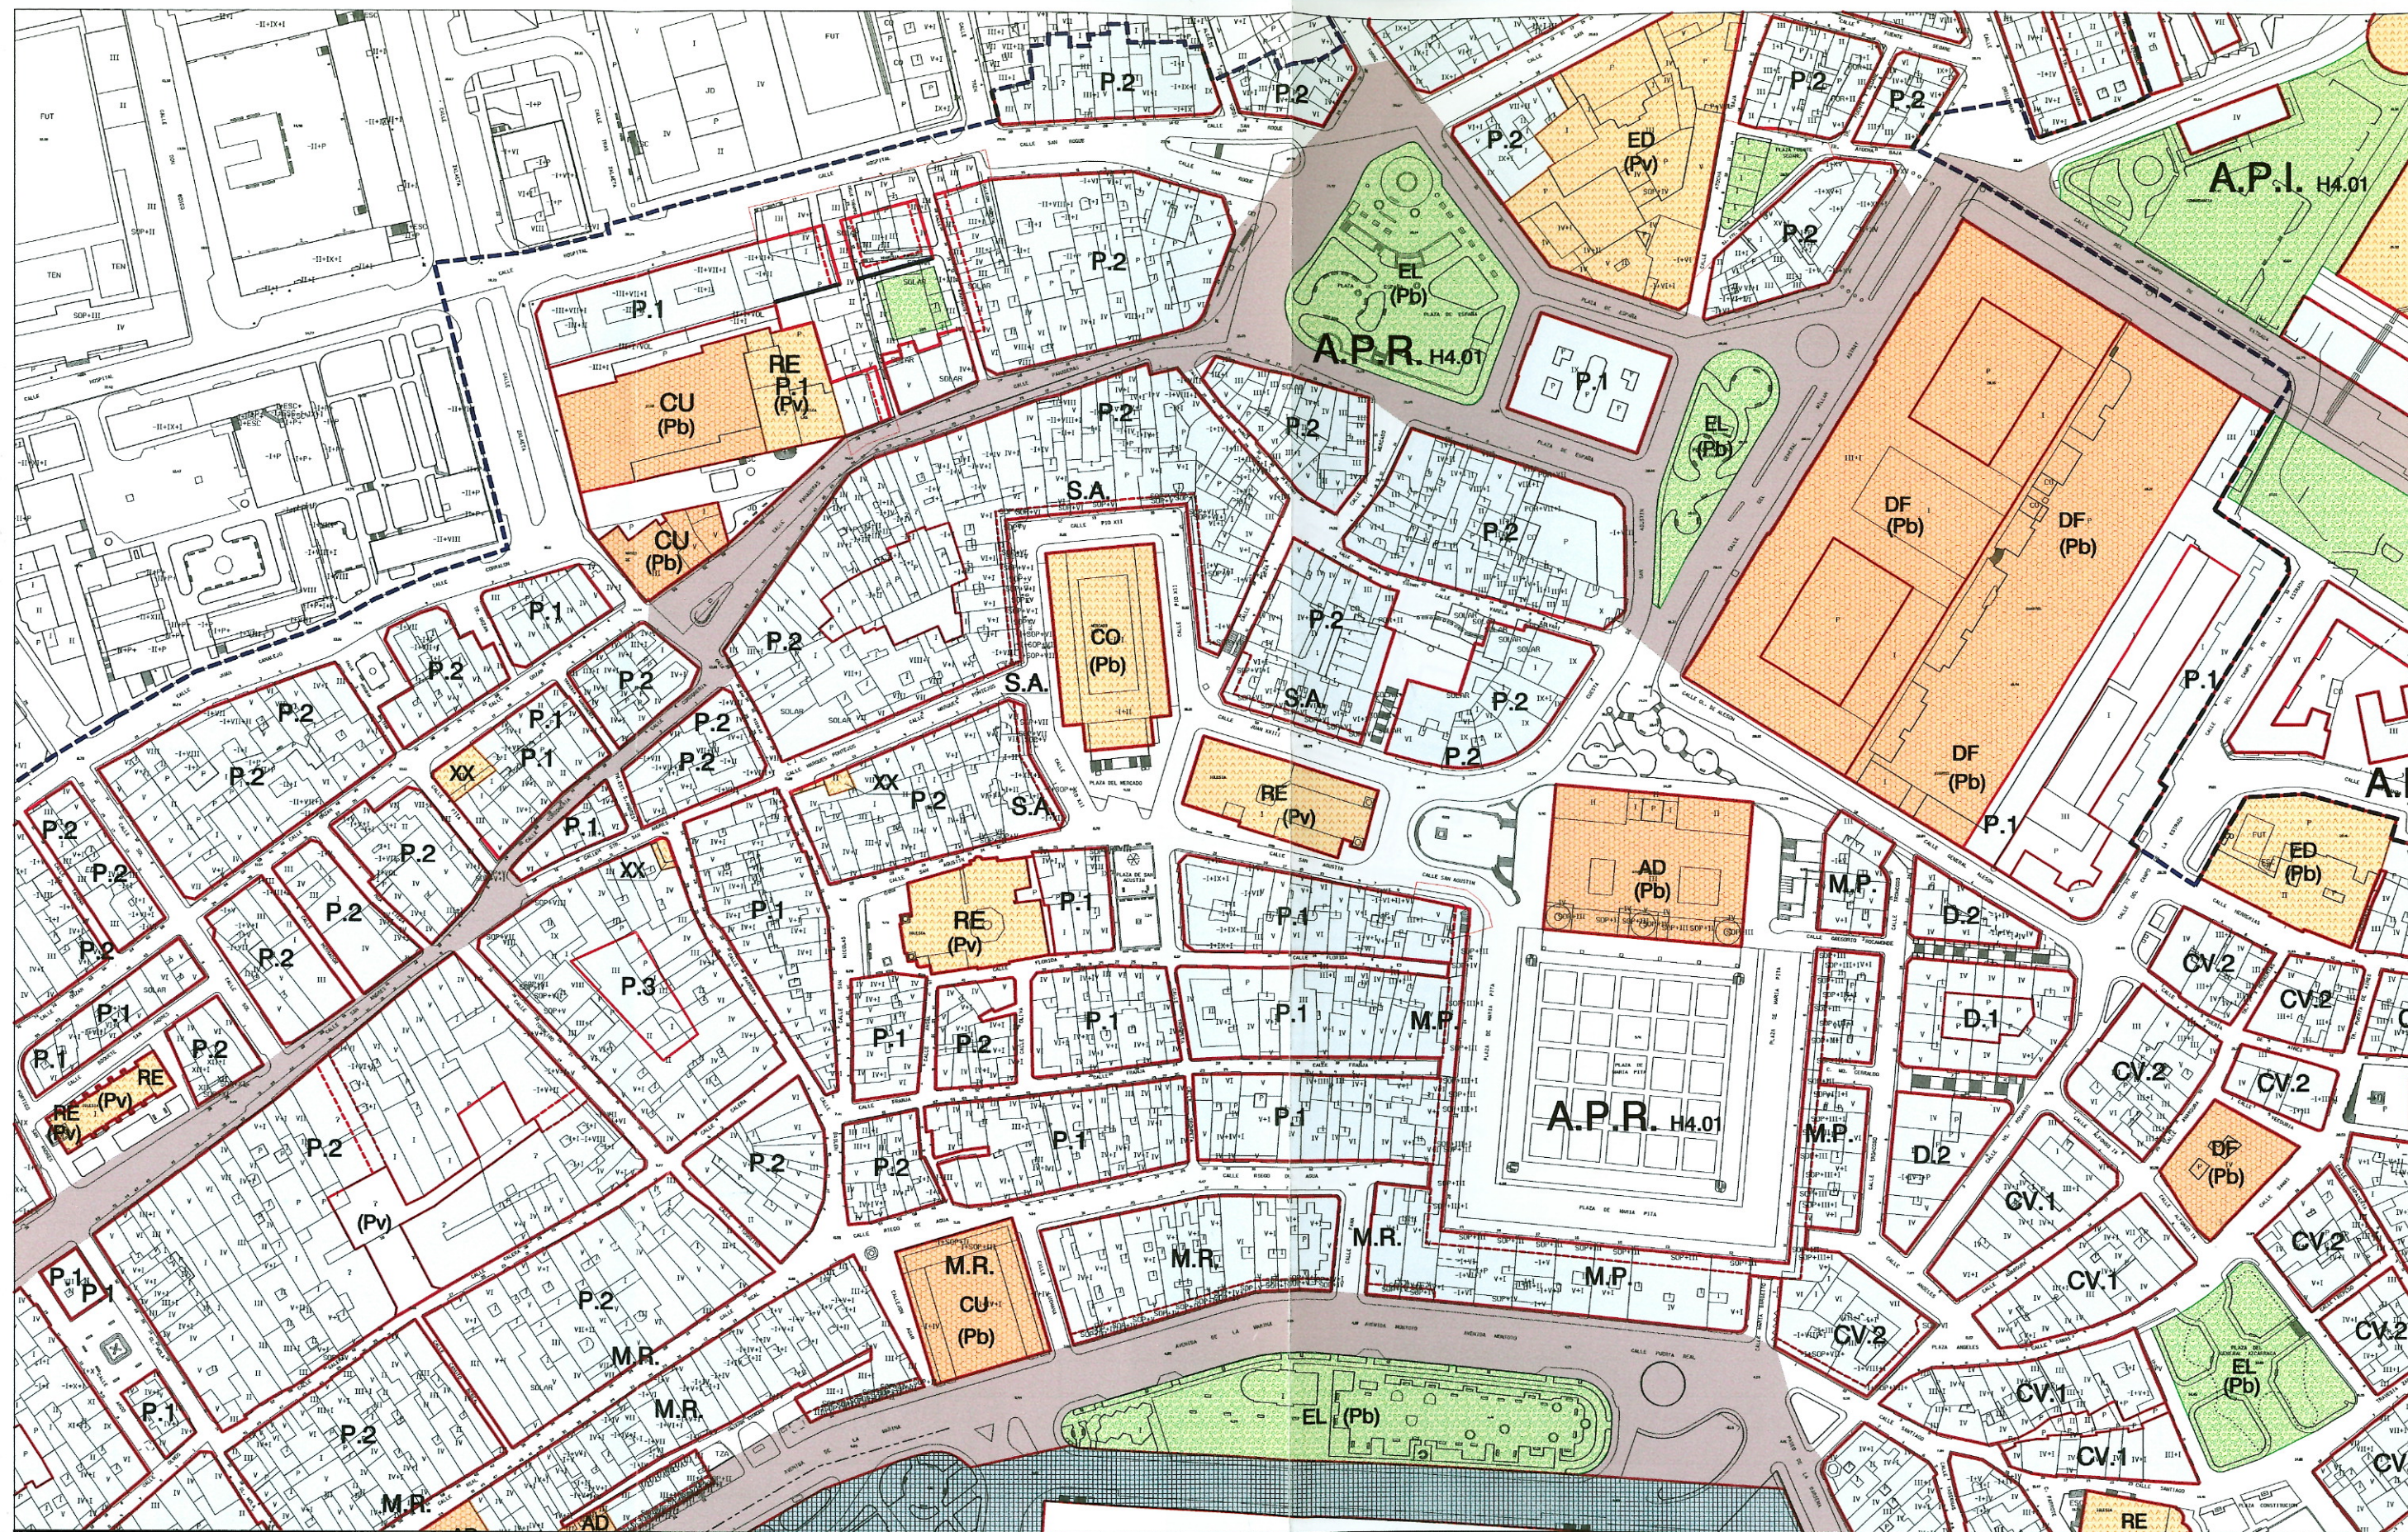

DELIMITACIONES Y SIMBOLOGIA	
	DESLINDE DEL DOMINIO PUBLICO MARITIMO-TERRESTRE SERVIDUMBRE DE PROTECCION DEL DOMINIO PUBLICO MARITIMO-TERRESTRE LIMITE ZONA DE AFECTACION MARITIMO-TERRESTRE
	LIMITE DE NORMA ZONAL Y GRADOS LIMITE DE AREA DE PLANEAMIENTO INCORPORADO (API)
	ALINEACION
	CAMBIO DE ALTURA FONDO EDIFICABLE Y USO
	SOPORTAL Y PASAJES
API-nº	AREA DE PLANEAMIENTO INCORPORADO

ZONAS DE ORDENANZA			
CV.1	MANZANA LINEAL COMPACTA CON PATIO EN LA CIUDAD VIEJA	M.P.	ORDENACION UNIFORME DE LA PLAZA DE MARIA PITA
CV.2	MANZANA FRAGMENTADA EN LA CIUDAD VIEJA	D.	ORDENACION UNIFORME DE EL DERRIBO
P.1	MANZANA LINEAL COMPACTA EN LA PESCADERIA	S.A.	ORDENACION UNIFORME DE SAN AGUSTIN
P.2	MANZANA FRAGMENTADA EN LA PESCADERIA	P.P.	ORDENACION UNIFORME DE LA PLAZA DE PONTEVEDRA
P.2	MANZANA CON PATIO EN LA PESCADERIA	M.R.	ORDENACION ESPECIAL EN LA AVENIDA DE LA MARINA Y CALLE REAL

DOTACIONES			
SISTEMAS GENERALES		SISTEMAS LOCALES	
ESPACIOS LIBRES		ESPACIOS LIBRES	
EQUIPAMIENTOS		ESPACIOS LIBRES	
RED VIARIA		ESPACIOS LIBRES	
RED FERROVIARIA		ESPACIOS LIBRES	
ESPACIOS PORTUARIOS		ESPACIOS LIBRES	
INFRAESTRUCTURAS		ESPACIOS LIBRES	
EQUIPAMIENTOS			
ADMINISTRATIVO	AD	ESPAZOS LIBRES	EL
COMERCIAL	CO	ZONAS VERDES	PD
CULTURAL	CU	PARKES DEPORTIVOS	IU
DOCENTE	ED	INFRAESTRUCTURAS	IC
SANITARIO	SN	URBANIZACION	IO
CEMENTERIO	CM	COMUNICACION	(Pb)
ASISTENCIAL	AS	OLEODUCTO	(Pv)
RELIGIOSO	RE	TITULARIDAD	
BIENESTAR SOCIAL	OC	PUBLICA	
DEPORTIVO	DP	PRIVADA	

 Ayuntamiento de A Coruña Concello de A Coruña	
PLAN ESPECIAL DE PROTECCION Y REFORMA INTERIOR DE LA CIUDAD VIEJA Y PESCADERIA	
PLANO DE ORDENACION	
ESCALA 1:2000	HOJA 3