


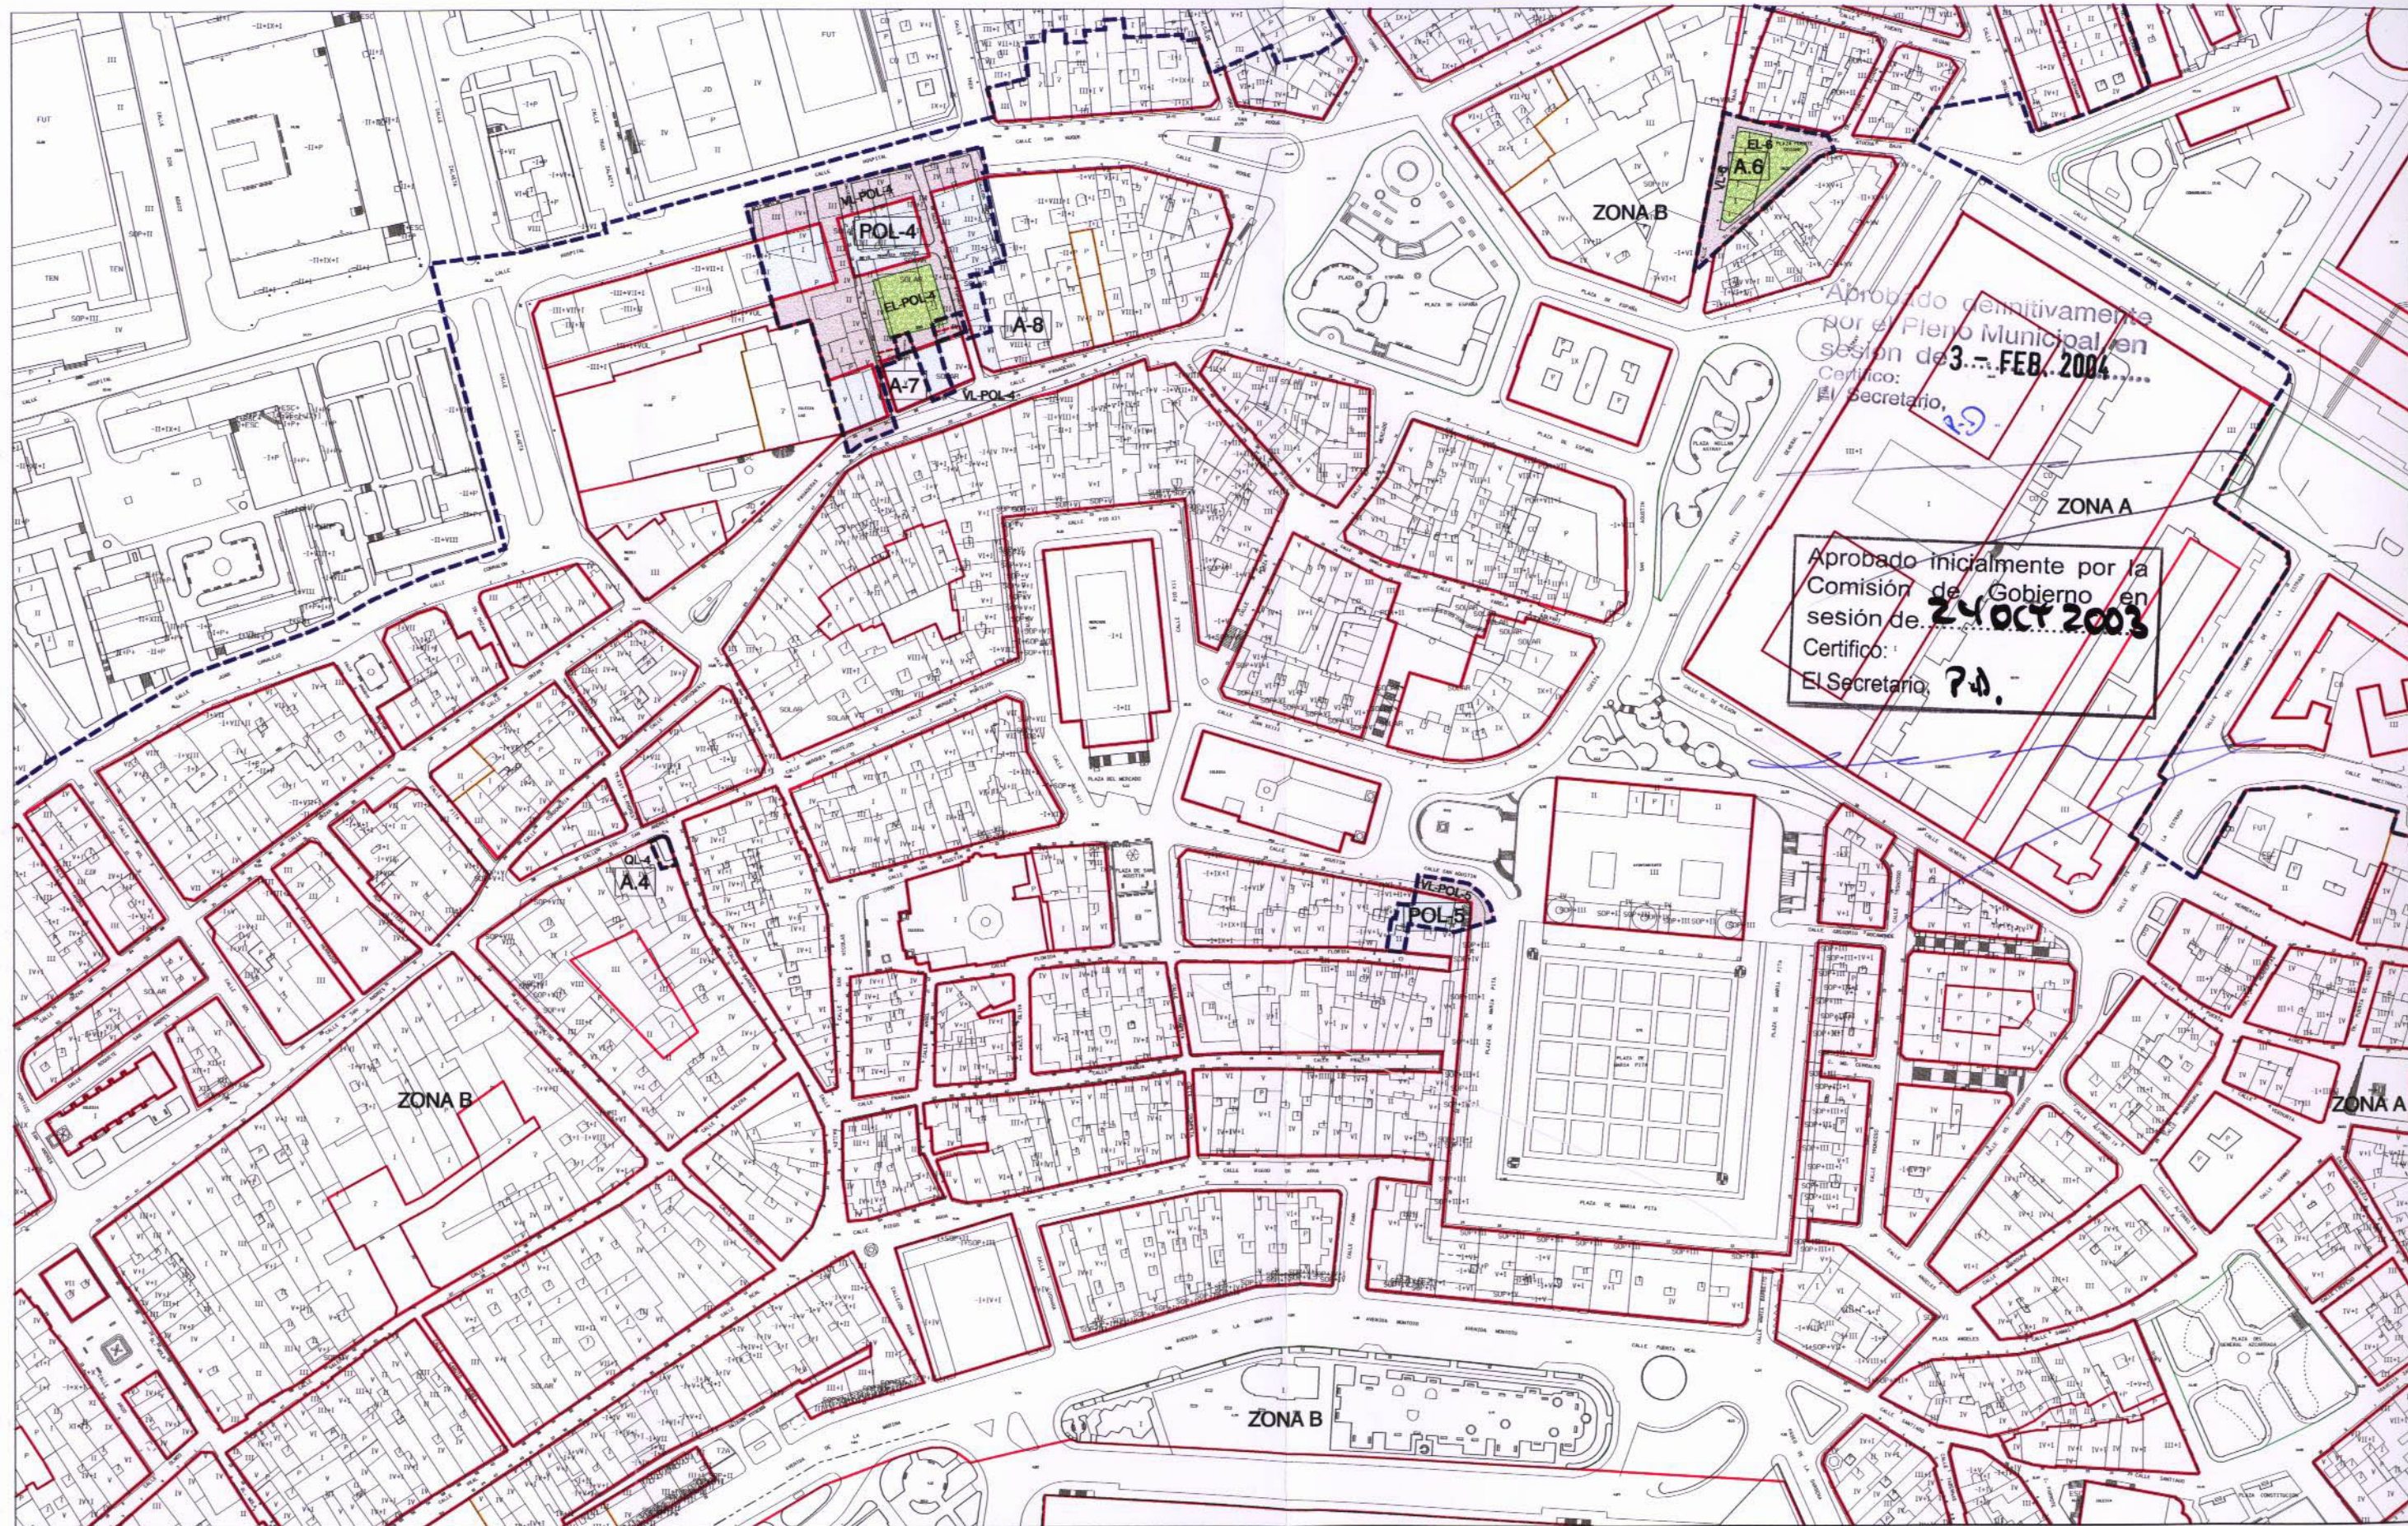

DELIMITACIONES Y SIMBOLOGIA	
	LMITE DE AREA DE REPARTO
	LMITE DE POLIGONO O P.E.R.L.
	RASANTE

AMBITOS DE GESTION	
POL-nº	POLIGONO

ACCIONES	
VG	ACCION SISTEMA GENERAL DE COMUNICACIONES. RED VIARIA.
EG	ACCION SISTEMA GENERAL DE ESPACIOS LIBRES
QG	ACCION SISTEMA GENERAL DE EQUIPAMIENTOS
VL	ACCION SISTEMA LOCAL DE COMUNICACIONES. RED VIARIA.
EL	ACCION SISTEMA LOCAL DE ESPACIOS LIBRES
QL	ACCION SISTEMA LOCAL DE EQUIPAMIENTOS
IG	ACCION SISTEMA INFRAESTRUCTURAL

ACCION EN ACTUACIONES AISLADAS	
TIPO DE ACCION	LOCALIZACION PLANO
VL-H13.01	NUMERO DE ACCION
ACCION EN ACTUACIONES POR POLIGONO	
TIPO DE ACCION	LOCALIZACION POLIGONO
VL-POL-H13.01	

Ayuntamiento de A Coruña
Concello de A Coruña

PLAN ESPECIAL DE PROTECCION Y REFORMA INTERIOR
DE LA CIUDAD VIEJA Y PESCADERIA

PLANO Nº 2

ESCALA 1/2000

FECHA SEPTIEMBRE 2003

PLANO DE GESTION

EL ASesor TECNICO

F. J. P. L. A. D. V. A. Z. O. J. E. Z.

EMP-RGF-A15.J.M.C.S.