




EDIFICIO TRIANGULAR ALZADO SUR

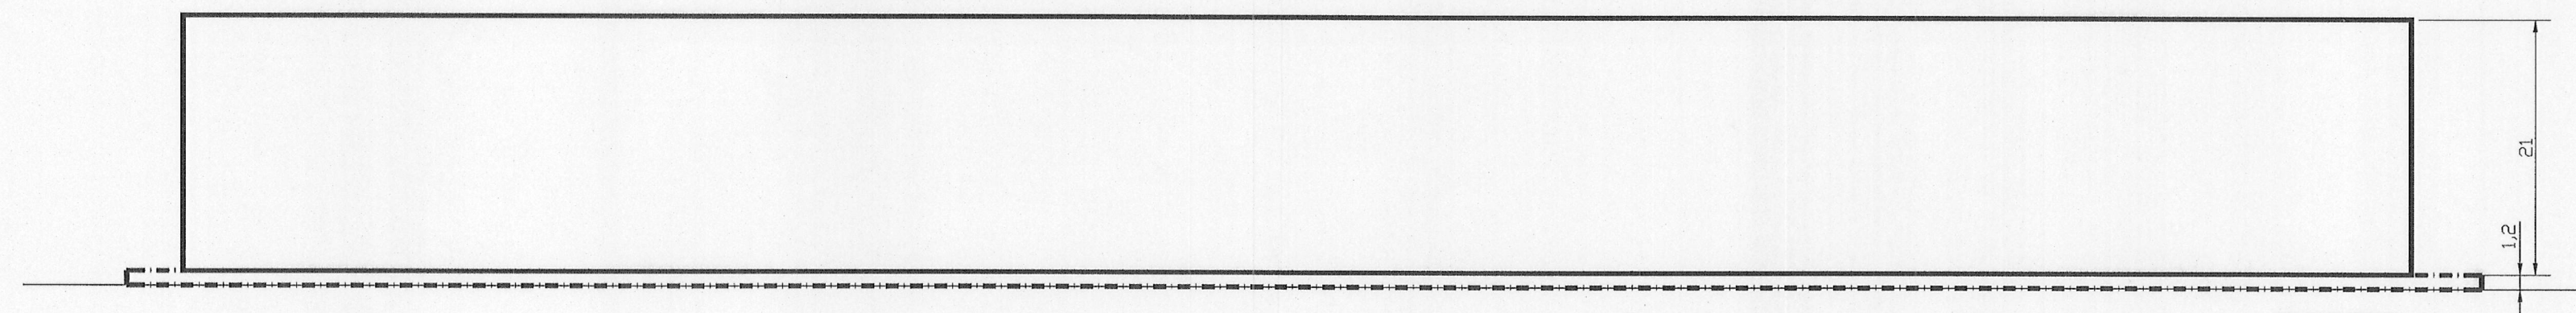


EDIFICIO TRIANGULAR ALZADO OESTE

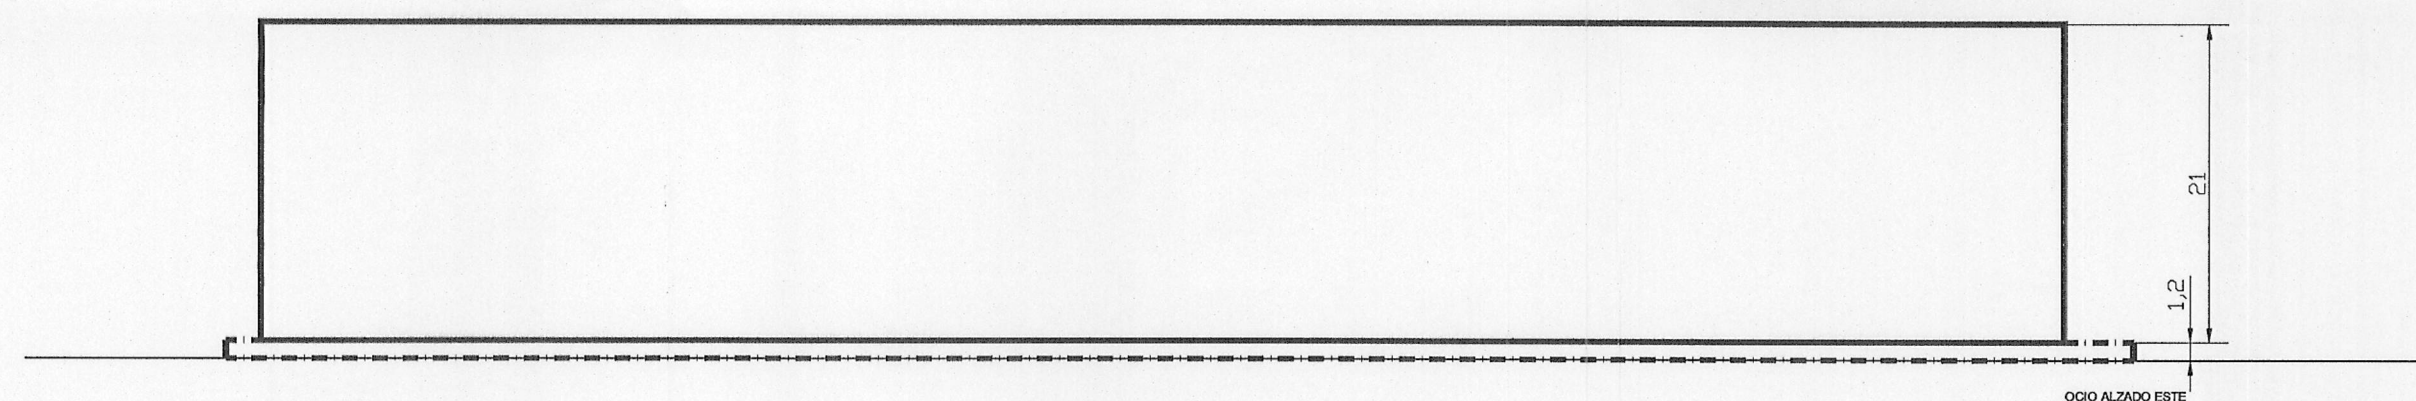

EDIFICIO TRIANGULAR ALZADO ESTE

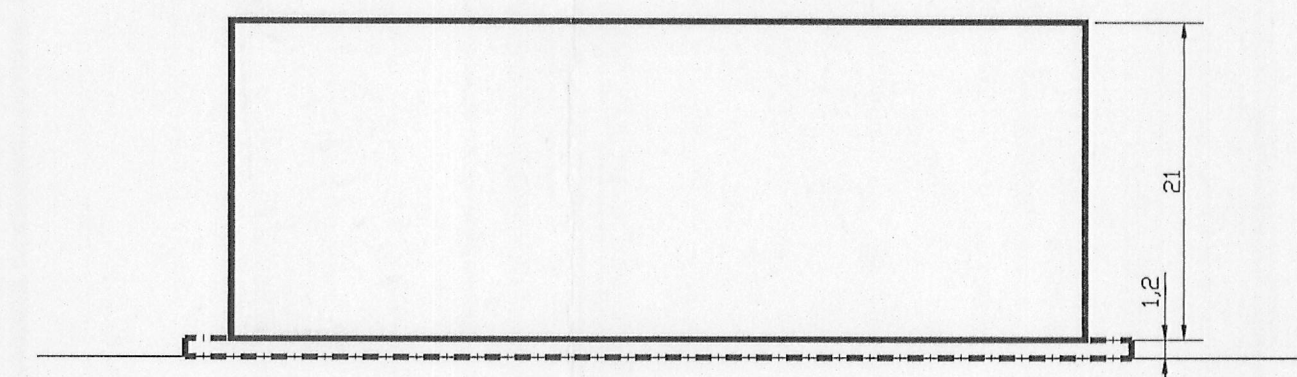

EDIFICIO RECTANGULAR ALZADO NORTE Y SUR

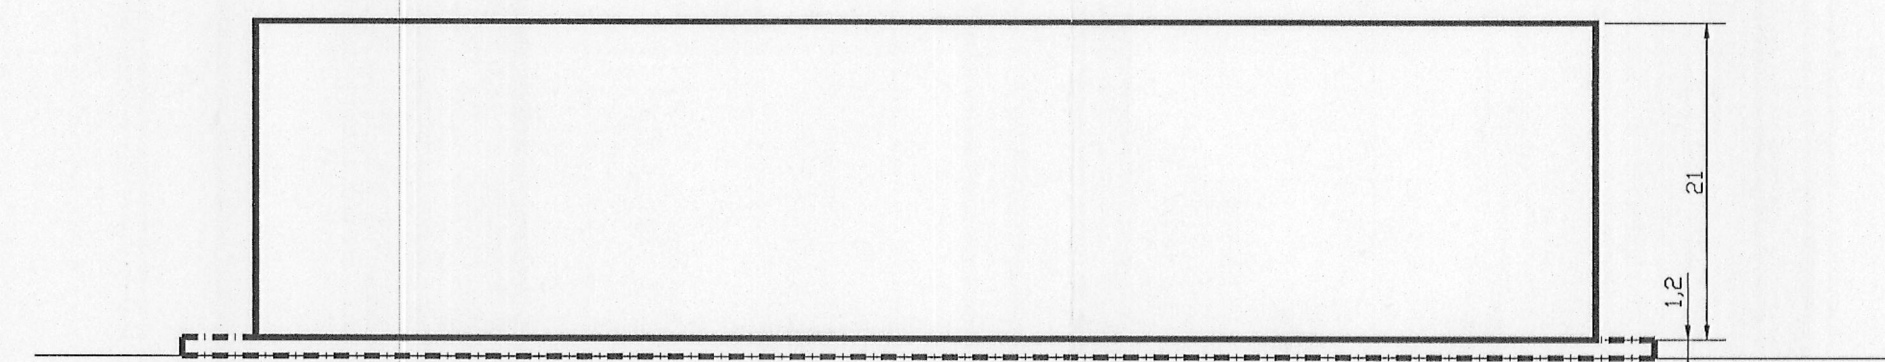

EDIFICIO RECTANGULAR ALZADO ESTE Y OESTE

Por orden de definitivamente
por el Pleno Municipal, en
sesión de 11 FEB 2005
Carilico:
El Secretario.

Diligencia: Se extiende para hacer constar
que el documento del EDD 18.155
se presenta con fecha 18.155
para su aprobación definitiva
El funcionario encargado.