




DELIMITACIONES Y SIMBOLOGIA	
	LIMITE DE TERMINO MUNICIPAL
	DESLINDE DEL DOMINIO PUBLICO MARITIMO-TERRESTRE
	LIMITE DEL SUELO URBANO Y DE NUCLEO RURAL
	LIMITE DE POLIGONO O PLAN ESPECIAL
	RASANTE

AMBITOS DE GESTION	
POL-nº	POLIGONO
P.E.I.-nº	PLAN ESPECIAL DE REFORMA INTERIOR
P.E.I.-nº	PLAN ESPECIAL DE INFRAESTRUCTURAS
A.R.P.-nº	AREA DE REPARTO DE POLIGONOS
A.R.R.-nº	AREA DE REPARTO DE PLANEAMIENTO REMITIDO
A.R.E.-nº	AREA DE REPARTO DE PLANEAMIENTO ESPECIFICO

ACCIONES	
VG	ACCION SISTEMA GENERAL DE COMUNICACIONES. RED VIARIA
EG	ACCION SISTEMA GENERAL DE ESPACIOS LIBRES
QG	ACCION SISTEMA GENERAL DE EQUIPAMIENTOS
VL	ACCION SISTEMA LOCAL DE COMUNICACIONES. RED VIARIA
EL	ACCION SISTEMA LOCAL DE ESPACIOS LIBRES
QL	ACCION SISTEMA LOCAL DE EQUIPAMIENTOS
IG	ACCION SISTEMA INFRAESTRUCTURAL

ACCION EN ACTUACIONES AISLADAS	
TIPO DE ACCION	LOCALIZACION PLANO
	VL-H13.01 NUMERO DE ACCION
ACCION EN ACTUACIONES POR POLIGONO	
TIPO DE ACCION	LOCALIZACION POLIGONO
	VL-POL-H13.01

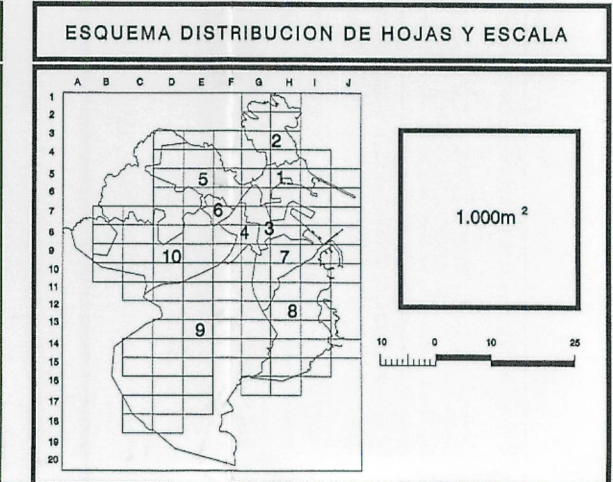

Ayuntamiento de A Coruña
Concello de A Coruña

REVISION Y ADAPTACION DEL PLAN GENERAL DE ORDENACION MUNICIPAL DE A CORUÑA

TEXTO REFUNDIDO

REGIMEN Y GESTION DEL SUELO URBANO

EL DIRECTOR DEL EQUIPO DE REDACCION

PLANO N° DE 104

HOJA DE 104

ESCALA 1/1000

FECHA OCTUBRE 1998

FRONTES S.A.

ENRIQUE PORTO REY