
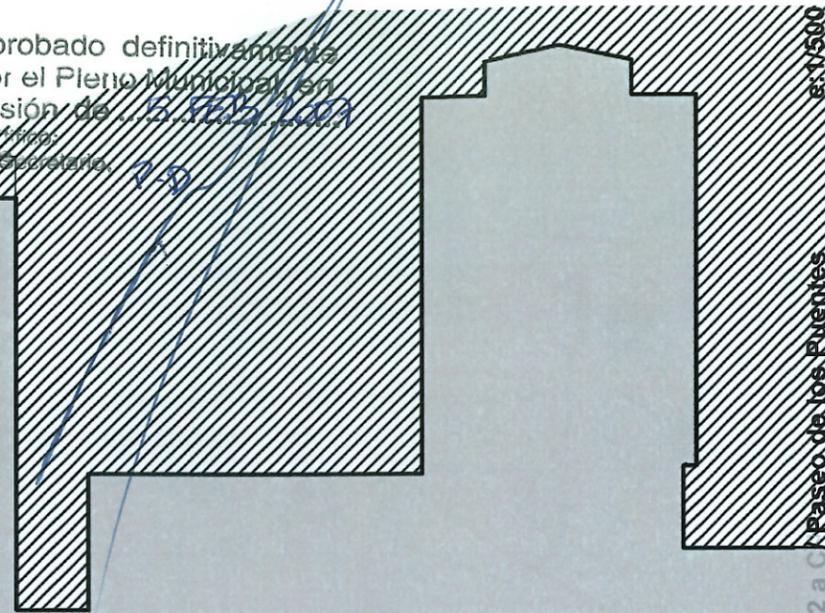


Aprobado Provisionalmente por la Junta de Gobierno Local
en sesión celebrada el 10 de junio de 2005.
A Coruña, 17 de junio de 2005
El secretario, p.d.




Fdo.: Jesús Arsenio Díaz García

DOCUMENTO ORIGINAL,
Fdo.: El arquitecto municipal.
Servicio municipal de Urbanismo.

Aprobado definitivamente
por el Pleno Municipal en
sesión de ... 5 FEB 2007
Fdo.: El secretario.

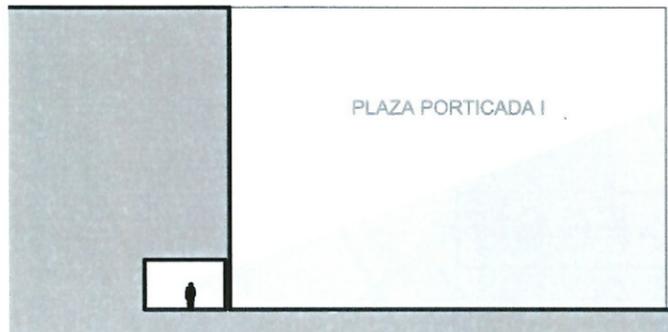

sección 2-2 a C
e:1/500

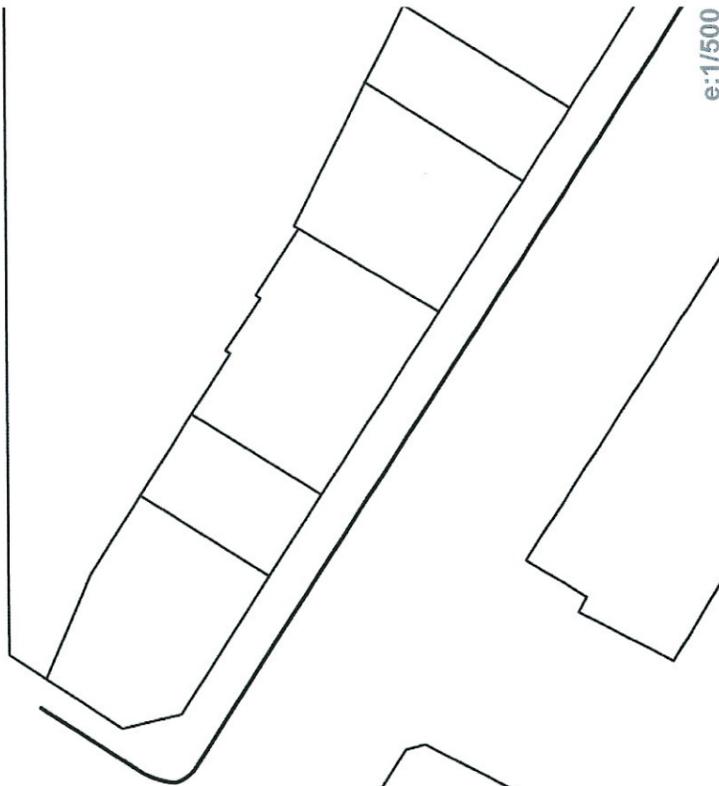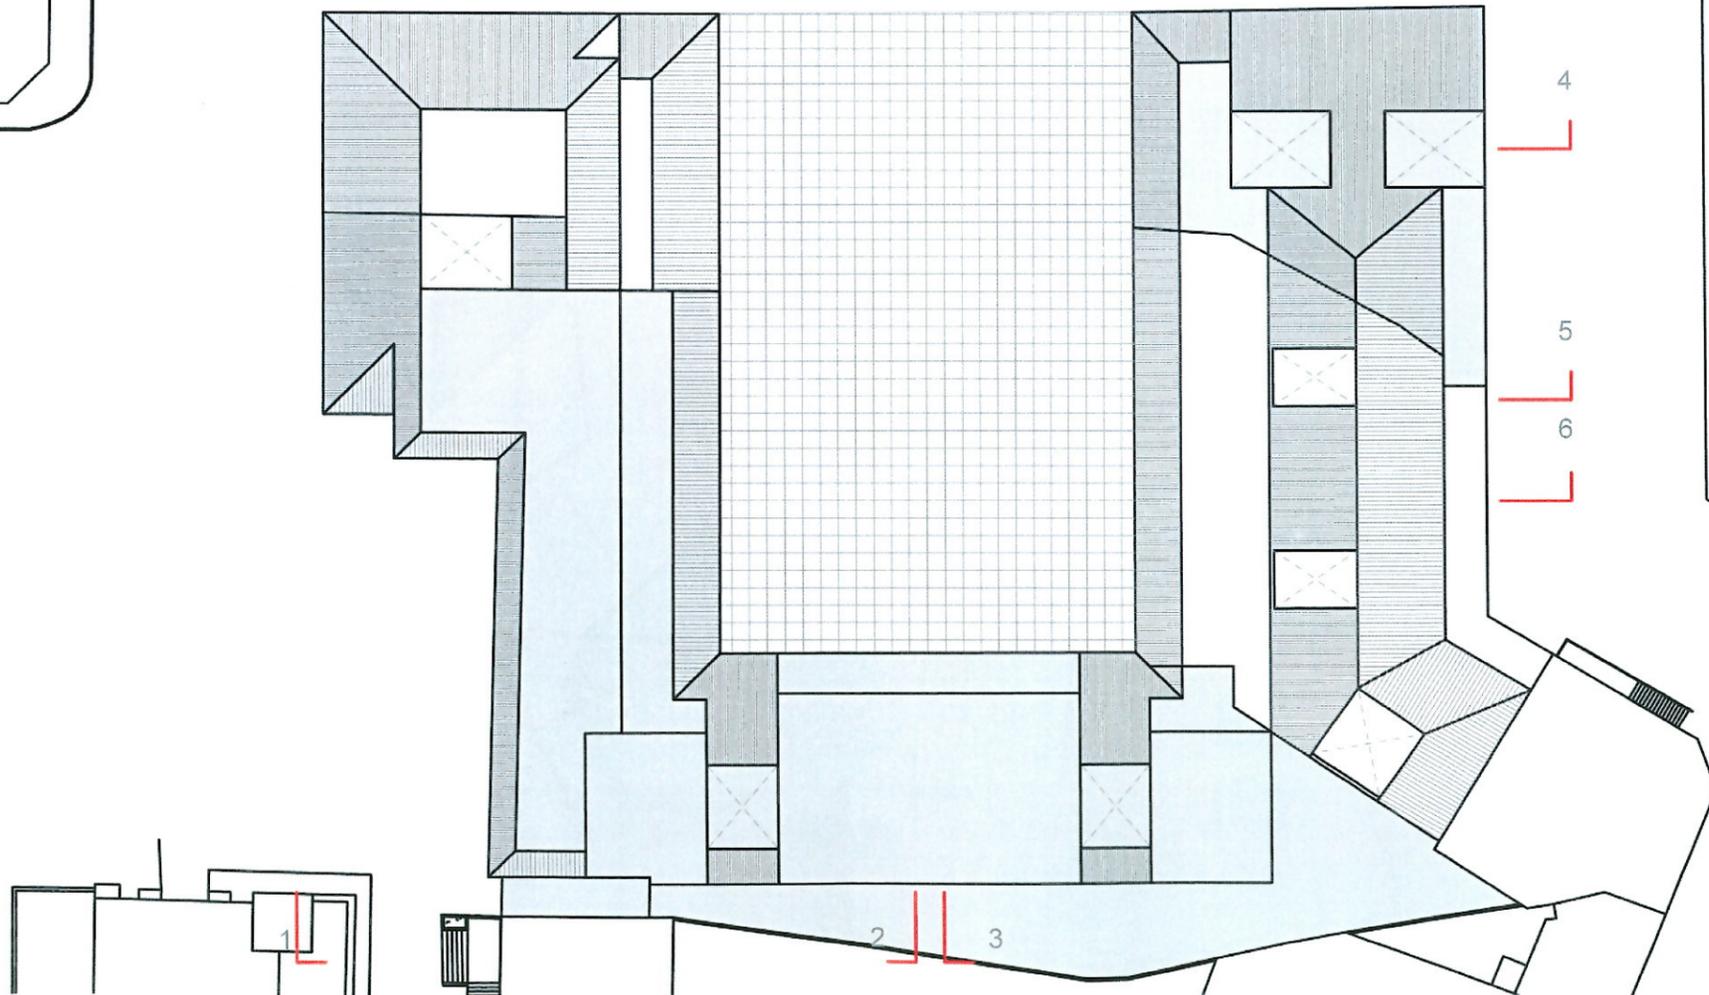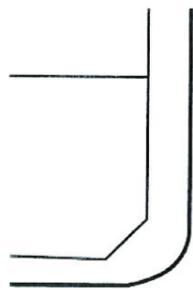

e:1/500

planta de cubierta