




SITUACIÓN

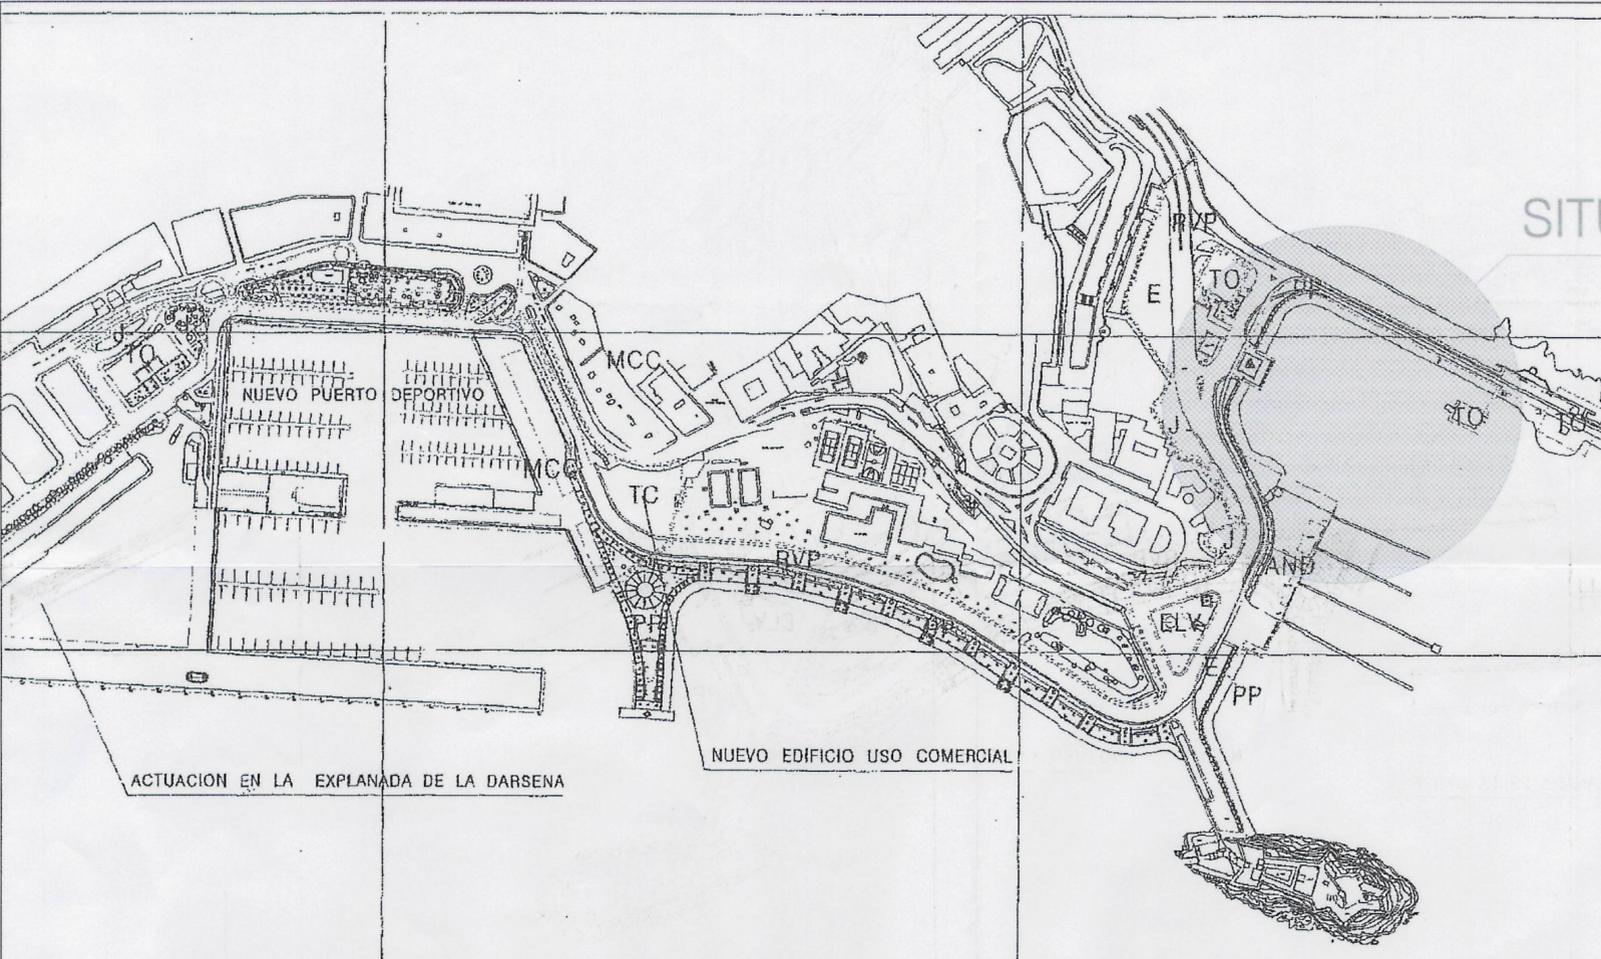


ACTUACION EN LA EXPLANADA DE LA DARSENA

NUEVO EDIFICIO USO COMERCIAL

DOCUMENTO COPIA DEL ORIGINAL,
Fdo.: El arquitecto municipal,
Servicio municipal de Urbanismo.



Diligencia: Se extiende para hacer constar que el documento del E.D.D. 5/2005 se presenta con fecha 27-10-2006 para su El funcionario encargado.

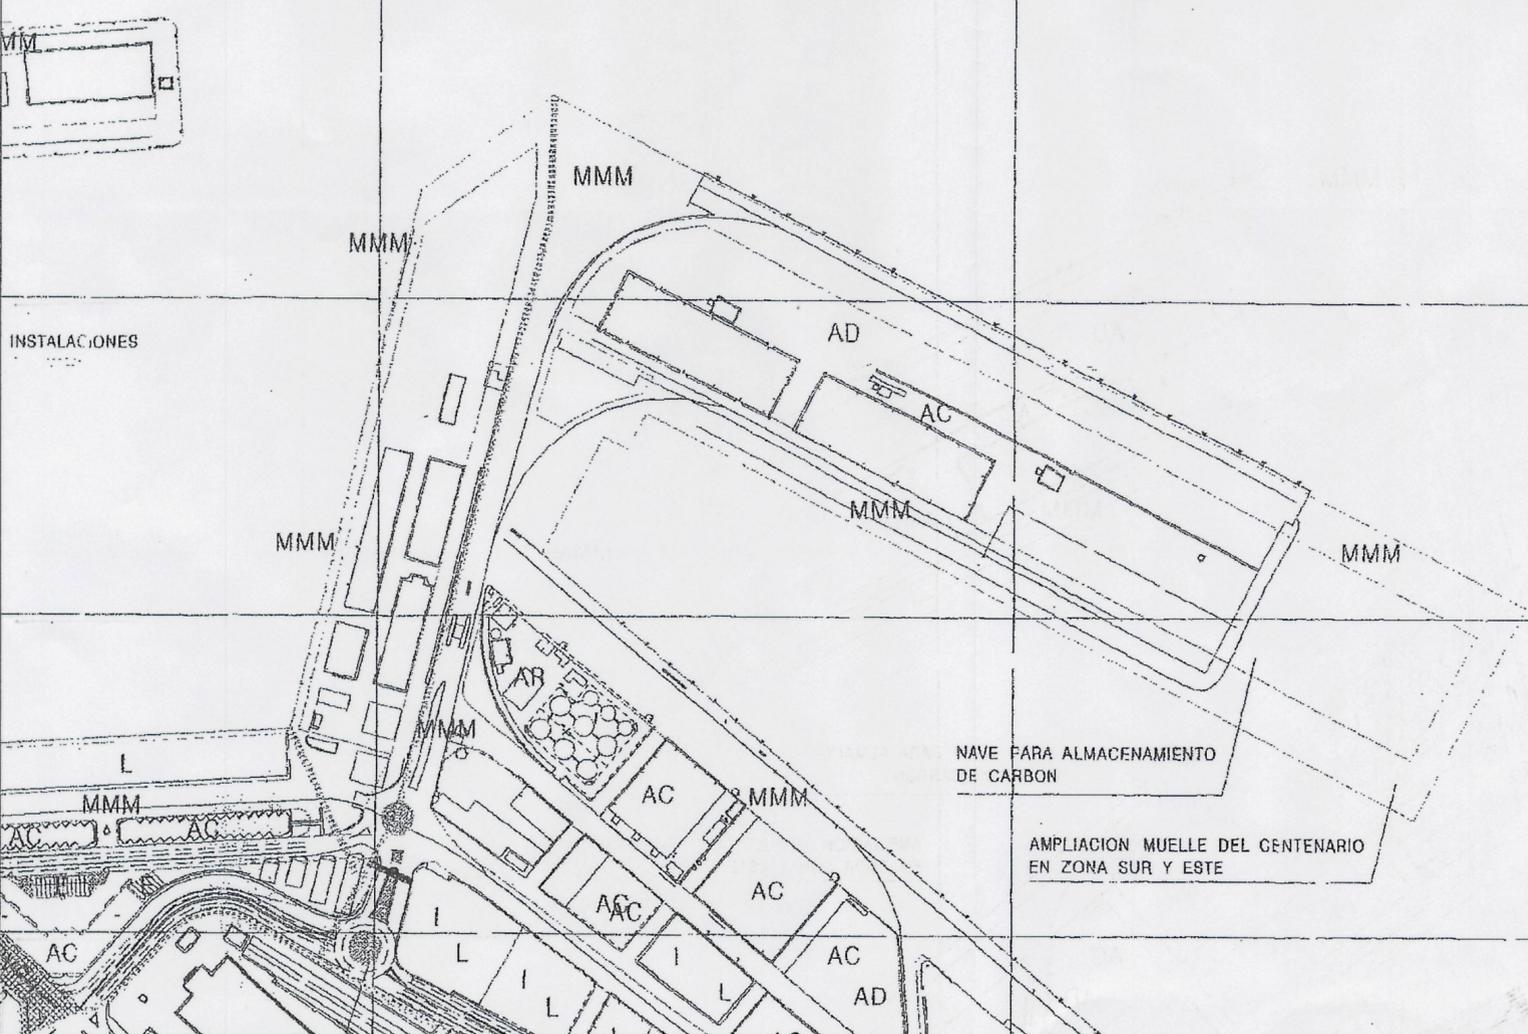

DELMITACIONES	
	LIMITE DE LA ZONA DE SERVICIO
	LIMITE DE AREA DE NORMATIVA
USOS FOMENORAZADOS	
RED VIARIA	
RVP	RED VIARIA PRINCIPAL
RVPN	RED VIARIA PRINCIPAL (Sistema General de Comunicación)
RVS	RED VIARIA SECUNDARIA
E	ESTACIONAMIENTO
RF	RED FERROVIARIA
MMM	MANIOBRA Y MANIPULACION DE MERCANCIAS
AD	ALMACENAJE DESCUBIERTO
AC	ALMACENAJE CUBIERTO
AR	ALMACENAJE EN RECINTOS
L	LOGISTICO
I	INDUSTRIAL
TERCIARIO	
TC	TERCIARIO COMERCIAL
TO	TERCIARIO DE OFICINAS
ESPACIOS LIBRES PORTUARIOS	
J	JARDINES
PP	BASES Y AREAS PEATONALES
MCC	MUELLES Y AREAS ANEJAS COMPATIBLES CON USOS CIUDADANOS
AND	AREAS ASOCIADAS A INSTALACIONES NAUTICO DEPORTIVAS
ELV	ESPACIOS LIBRES ANEJOS AL VIARIO
EQ	EQUIPAMIENTO
	AREAS LIBRES

Aprobado definitivamente por el Pleno Municipal, en sesión de 27-10-2006. Certificado El Secretario.

SITUACIÓN SEGÚN P.E. - CALIFICACIÓN DEL SUELO
ESTUDIO DE DETALLE - ÁREA NÁUTICO-DEPORTIVA SAN ANTÓN
P.E. DE ORDENACIÓN DE LA ZONA DE SERVICIO DEL PUERTO DE A CORUÑA

EXP.04.86
Julio-2006

EQUIPO REDACTOR:




Jose Manuel Nuñez Reyrodo
Ingeniero U.P.C.



ARQUITECTOS
Javier López Calvina
Ondio Castro Jorjés
Óscar de J. Otero Grillot
1982
1836
1207

FOMENTO DE INICIATIVAS DE GALICIA S.L.

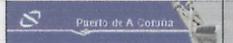

1/4000

1a

GRUPO TAU CORUÑA, S.L. - TALLER DE ARQUITECTOS Y URBANISTAS