


COLEGIO DE INGENIEROS DE CAMINOS, CANALES Y PUERTOS DEMARCO DE GALICIA
 27 OCT 2006
VISADO ESTUDIOS Y PROYECTOS
 072892

Diligencia: Se extiende para hacer constar que el documento del EDO 5105 se presenta con fecha 6-11-06 para su El funcionario encargado.

DOCUMENTO COPIA DEL ORIGINAL, Fdo.: El arquitecto municipal. Servicio municipal de Urbanismo.

Aprobado definitivamente por el Pleno Municipal, en sesión de ... 27-08-2006. Certifico: El Secretario.

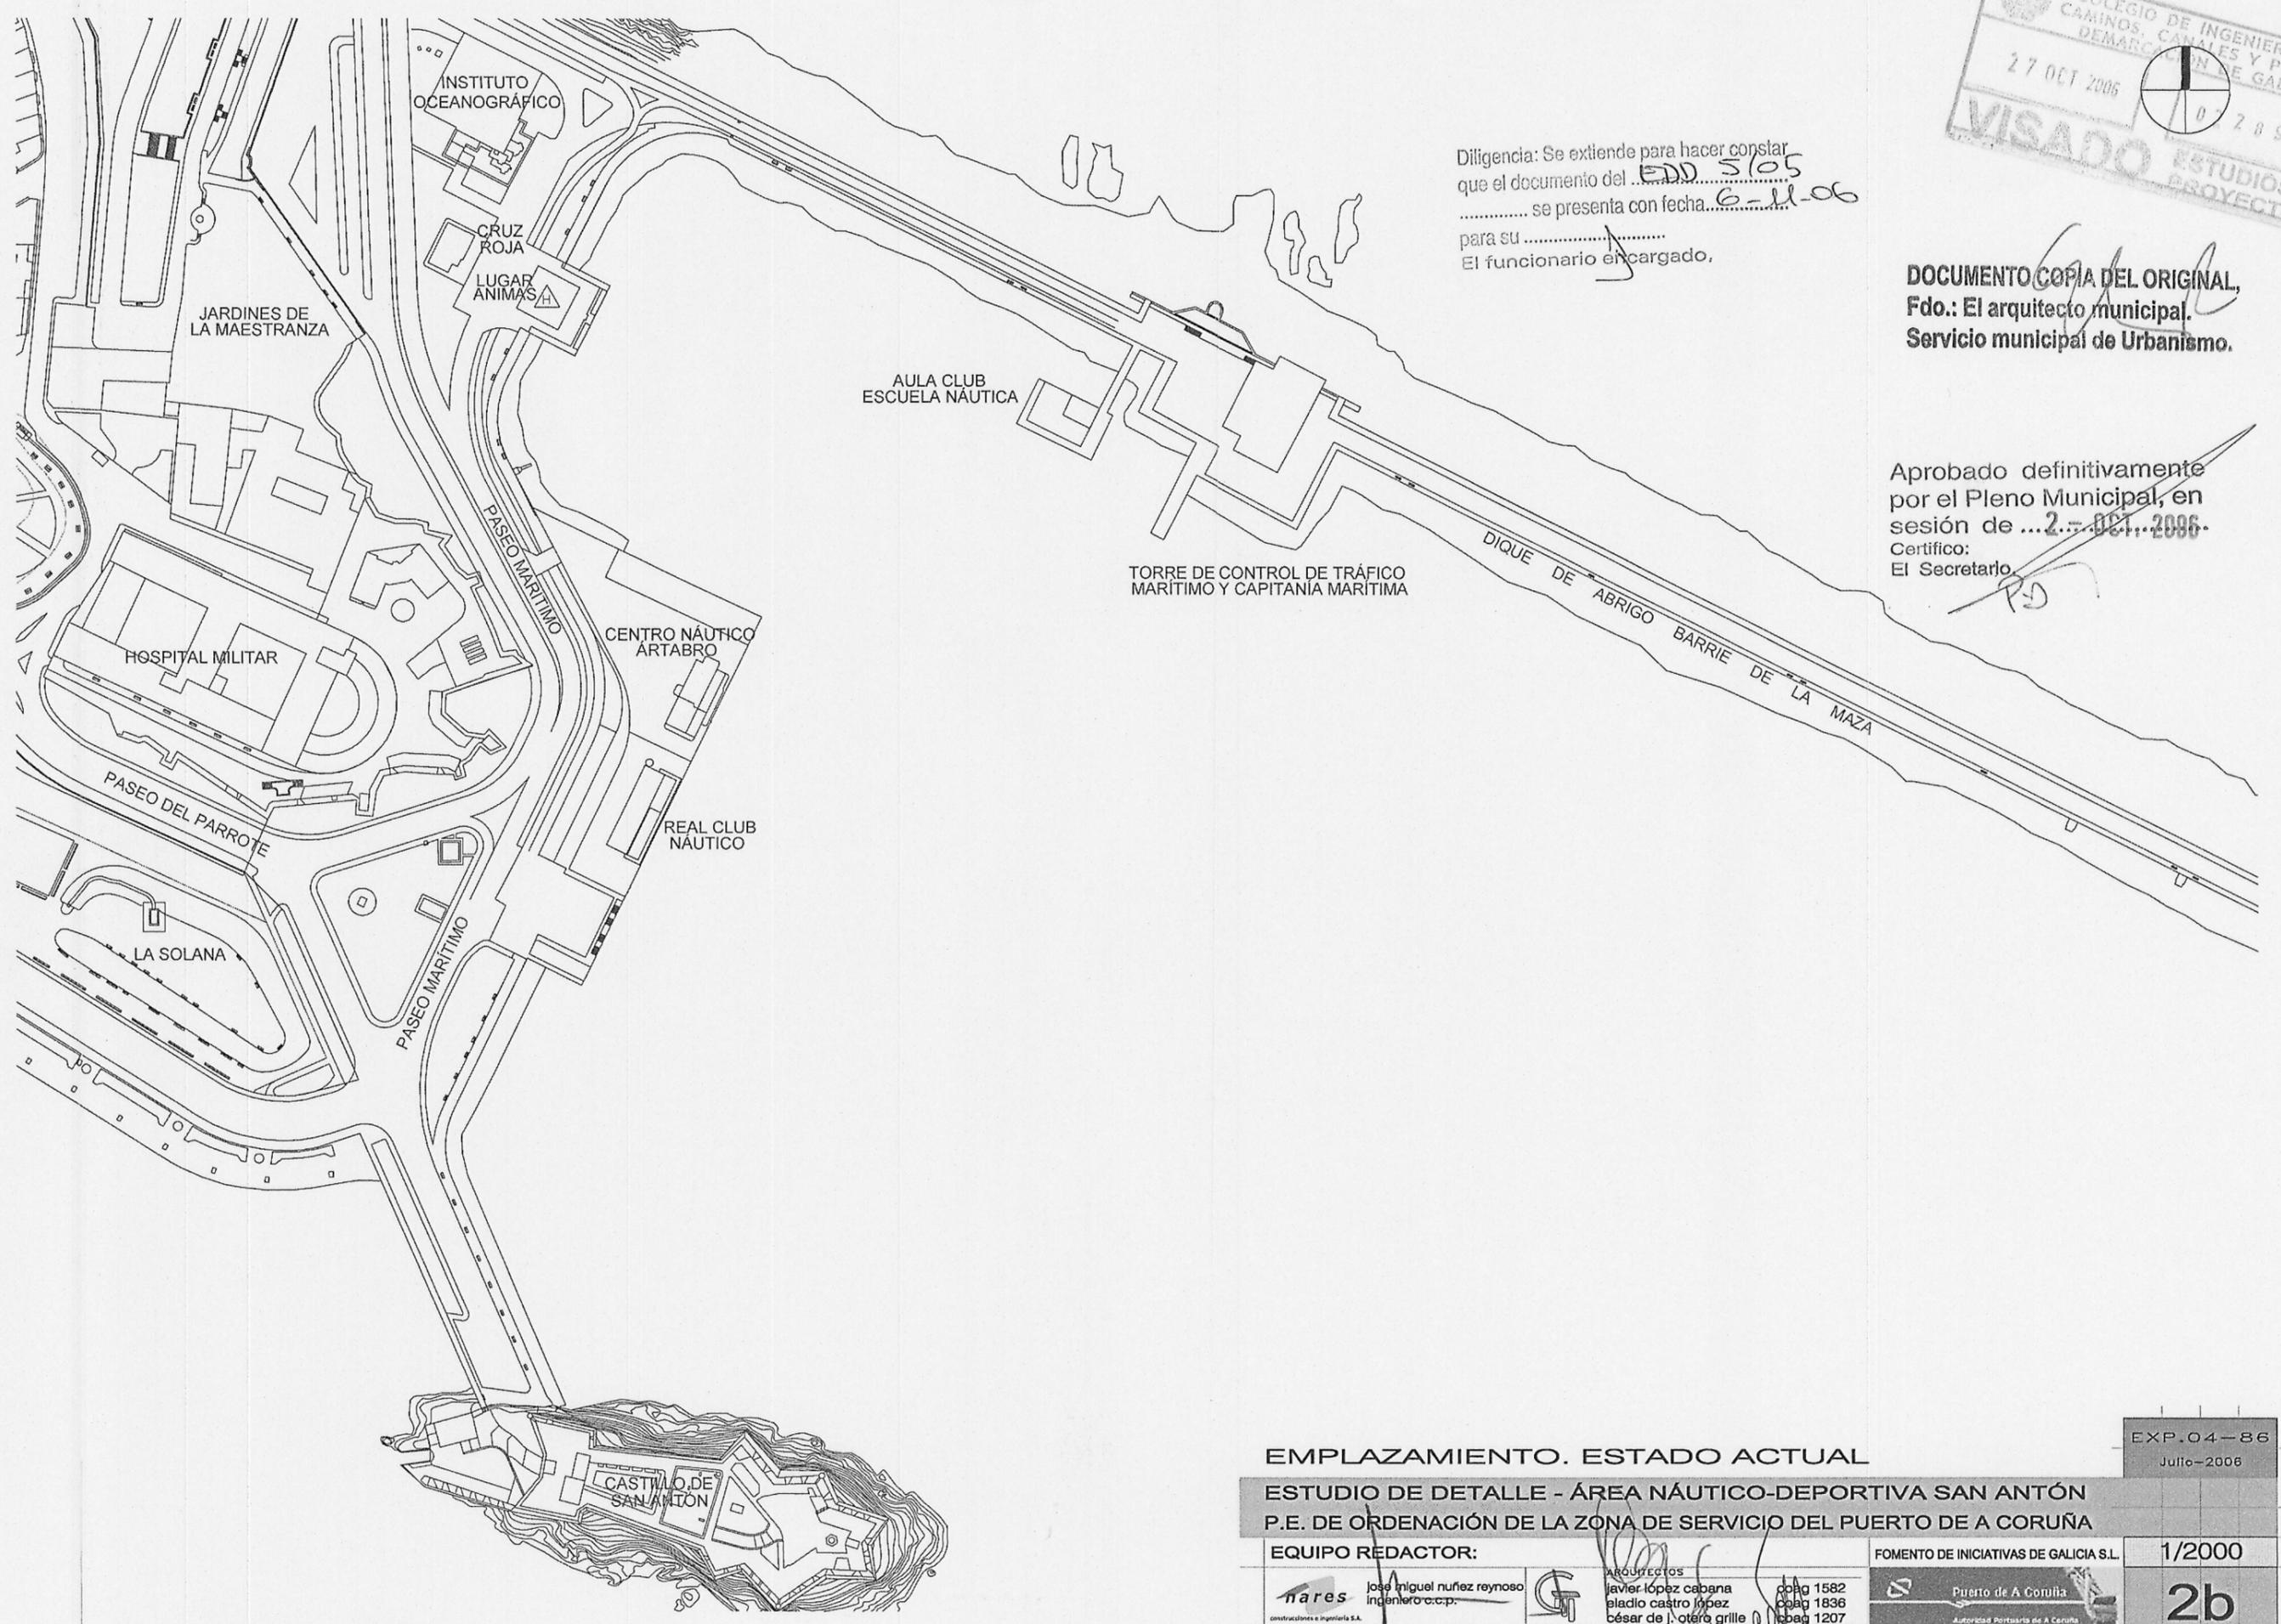

EMPLAZAMIENTO. ESTADO ACTUAL		EXP.04-86
ESTUDIO DE DETALLE - ÁREA NÁUTICO-DEPORTIVA SAN ANTÓN		Julio-2006
P.E. DE ORDENACIÓN DE LA ZONA DE SERVICIO DEL PUERTO DE A CORUÑA		
EQUIPO REDACTOR:	FOMENTO DE INICIATIVAS DE GALICIA S.L.	1/2000
José Miguel Nuez Reynoso Ingeniero C.C.P.	ARQUITECTOS Javier López Cabana Eladio Castro López César de J. Otero Grille	Puerto de A Coruña Autoridad Portuaria de A Coruña
Construcciones e Ingeniería S.L.	GRUPO TAU CORUÑA, S.L. - TALLER DE ARQUITECTOS Y URBANISTAS	2b