


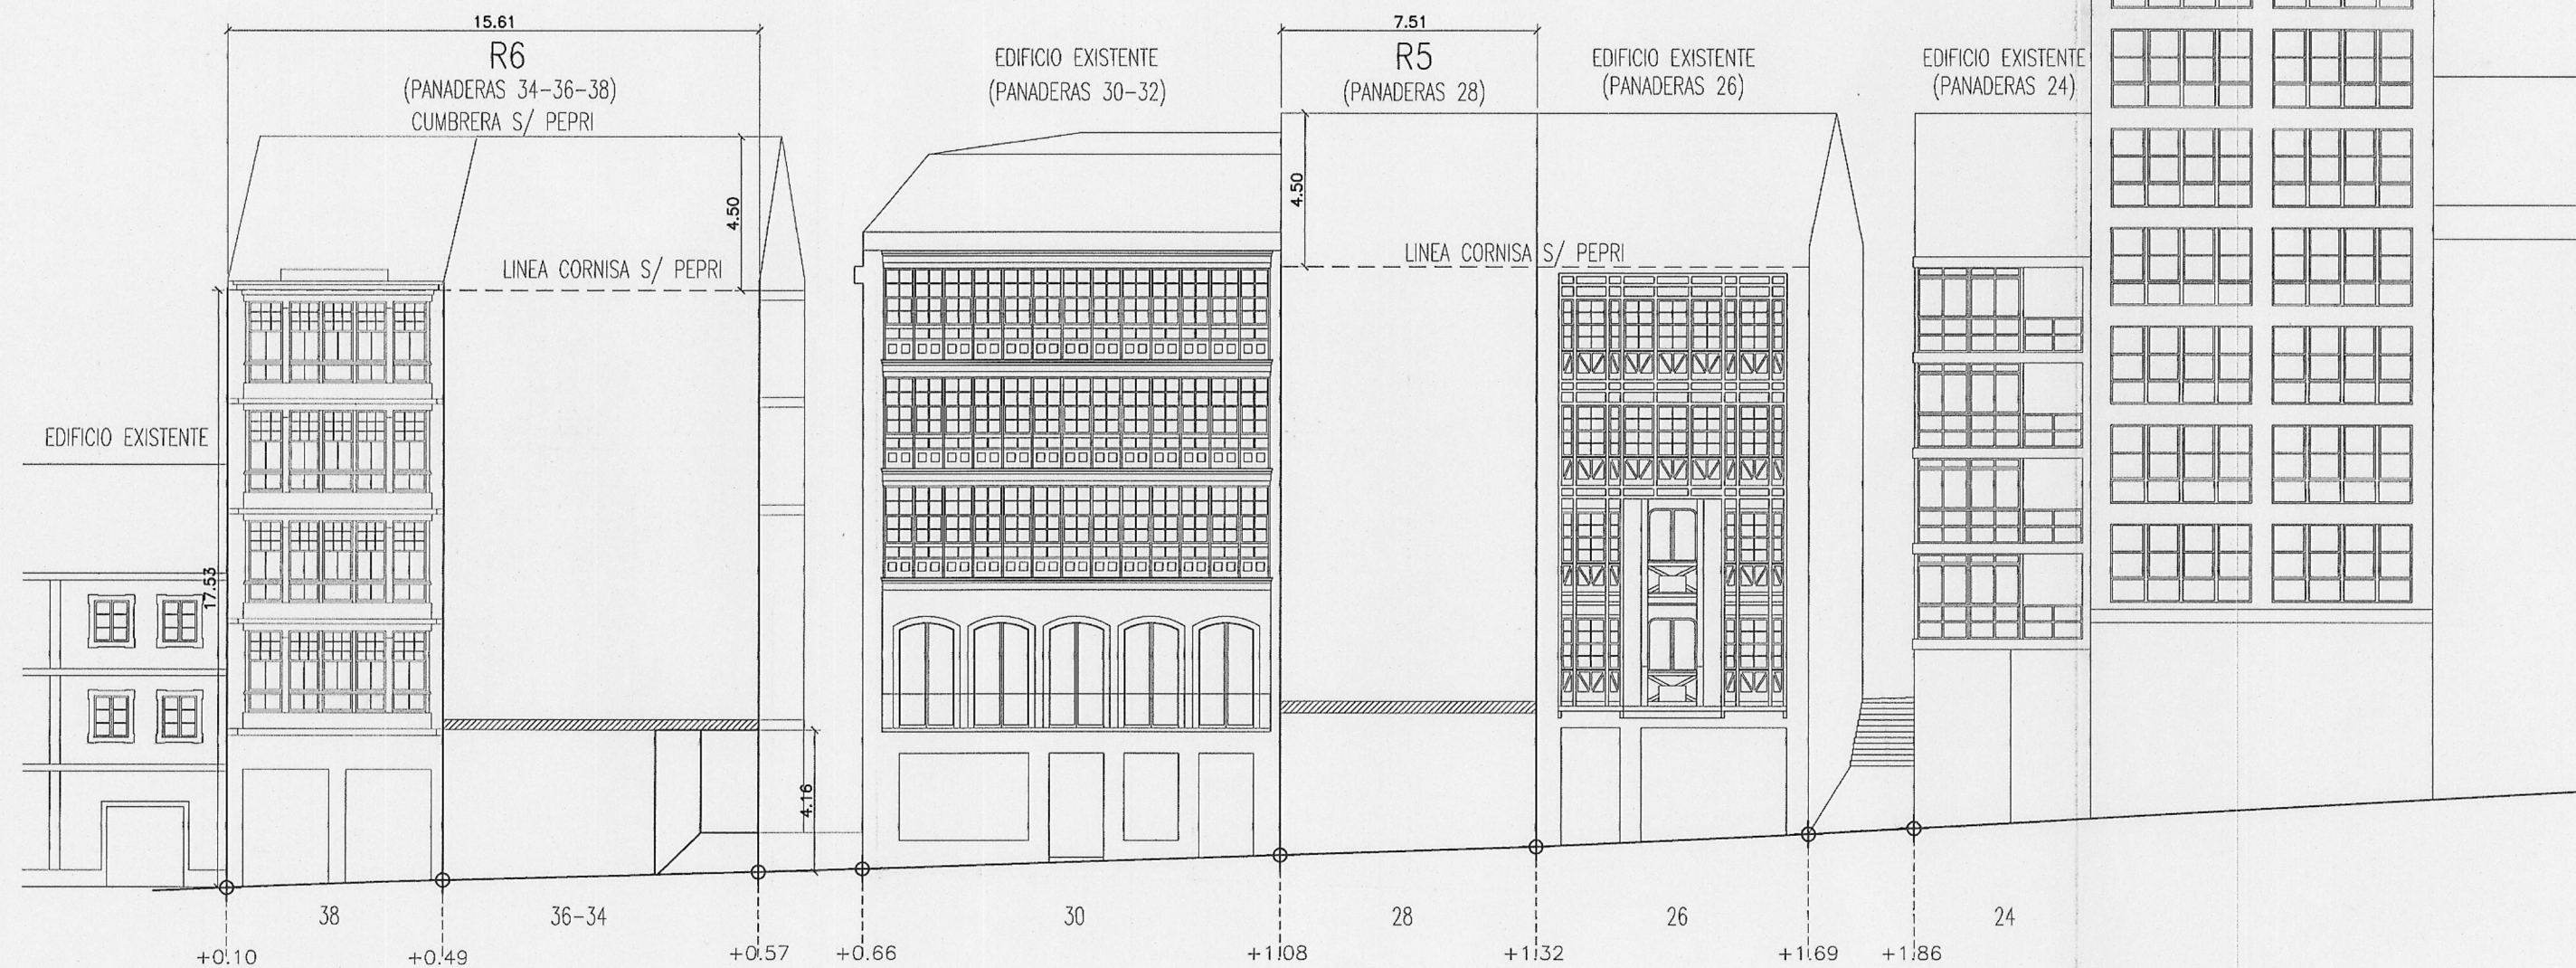

SECCION POR CALLE PANADERAS  
ESCALA 1/200

Diligencia: Se extiende para hacer constar  
que el documento del EDD 616  
se presenta con fecha 10 AGO. 2007  
para su aprobación definitiva  
El funcionario encargado,

Aprobado definitivamente  
por el Pleno Municipal, en  
sesión de 1.OCT. 2007  
Certifico:  
El Secretario,

