



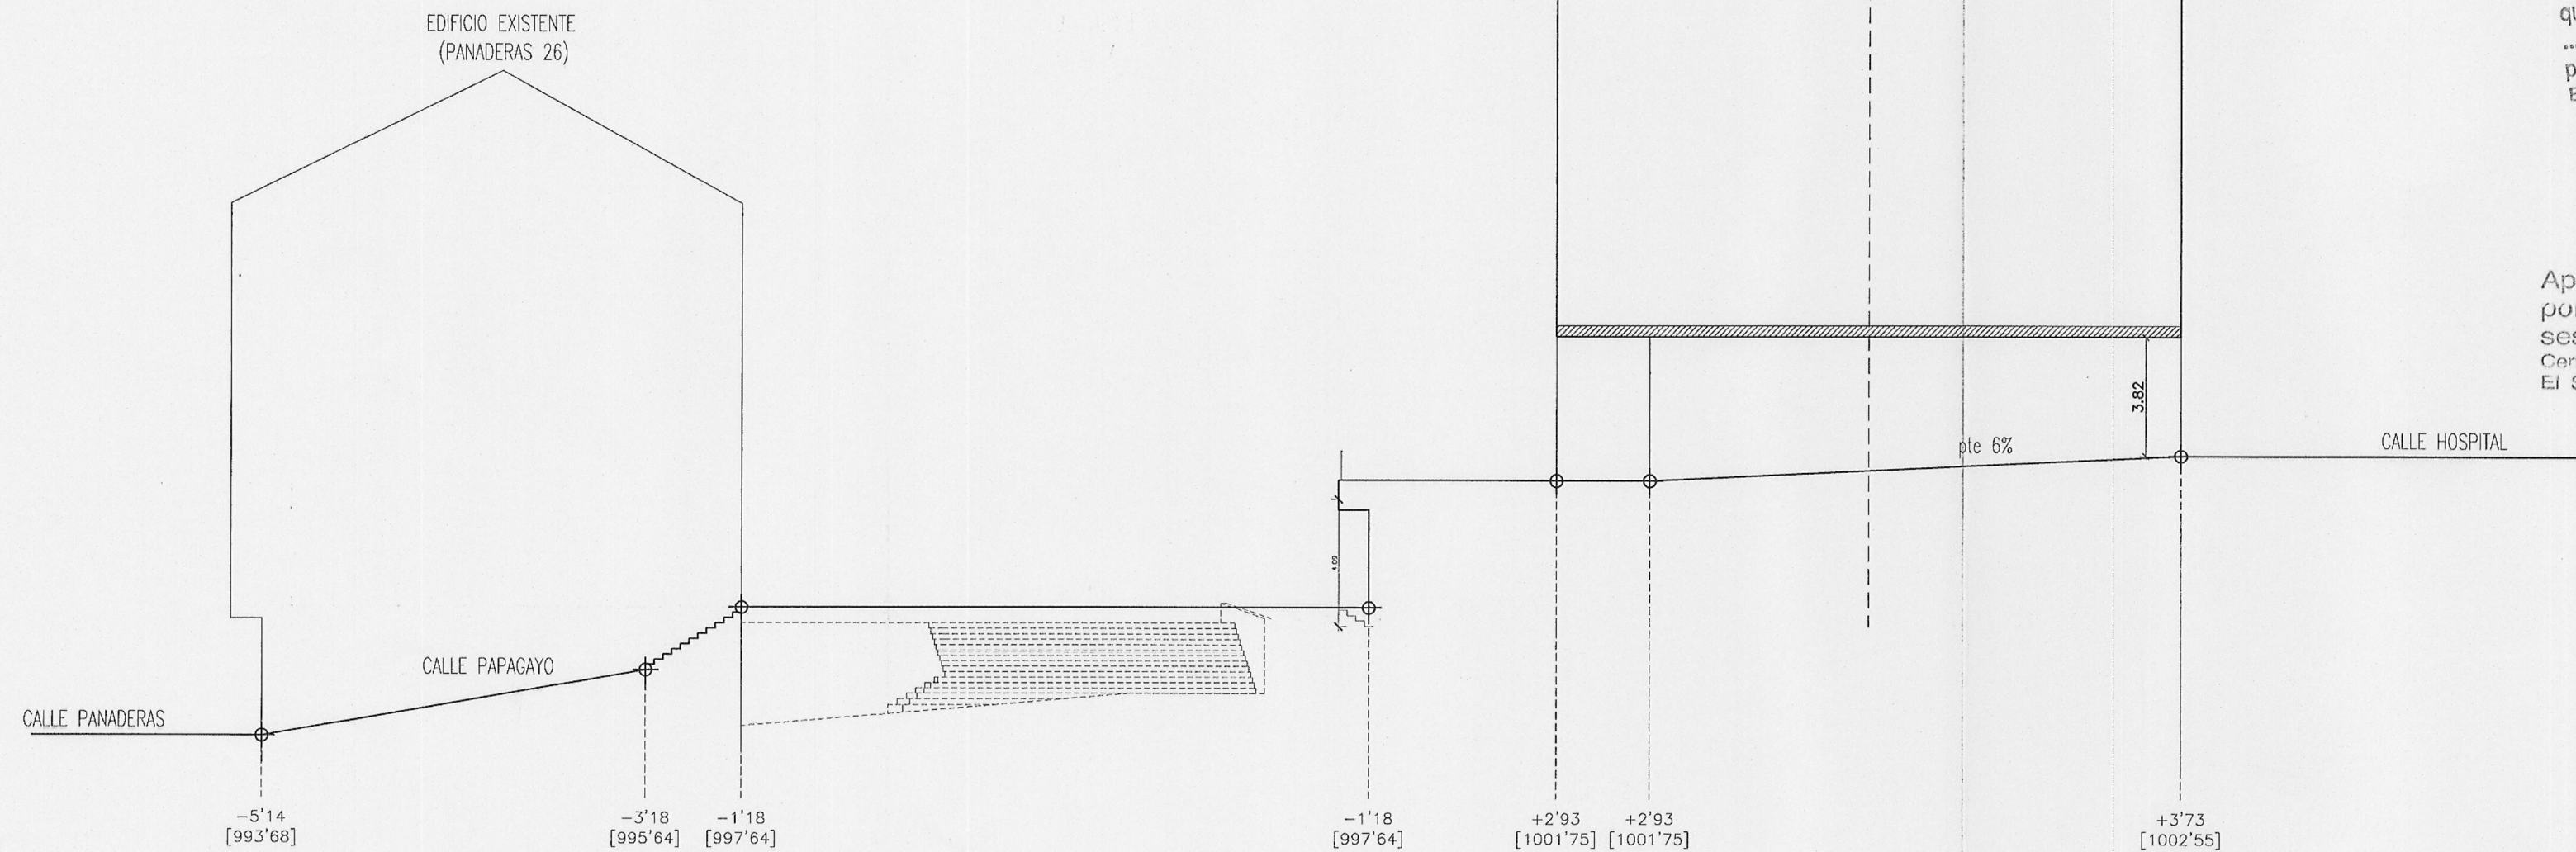

SECCION POR CALLE PAPERAYO 1
ESCALA 1/200

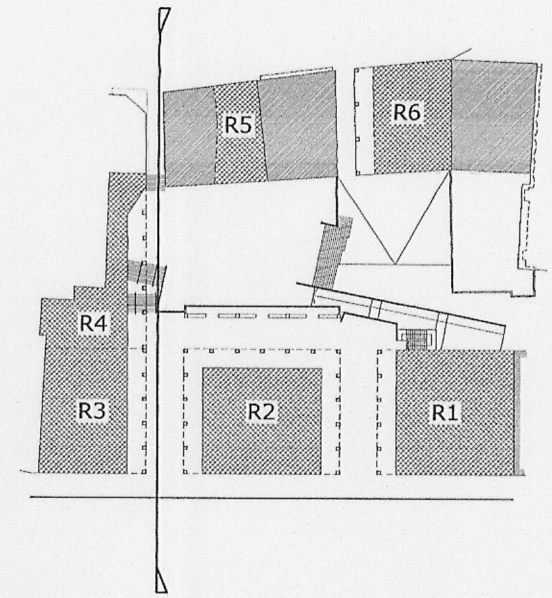

Diligencia: Se extiende para hacer constar
que el documento del EDD 618
se presenta con fecha 10 AGO. 2007
para su aprob. definit
El funcionario encargado,

Aprobado definitivamente
por el Pleno Municipal, en
sesión de 1 OCT. 2007
Certifico:
El Secretario,