



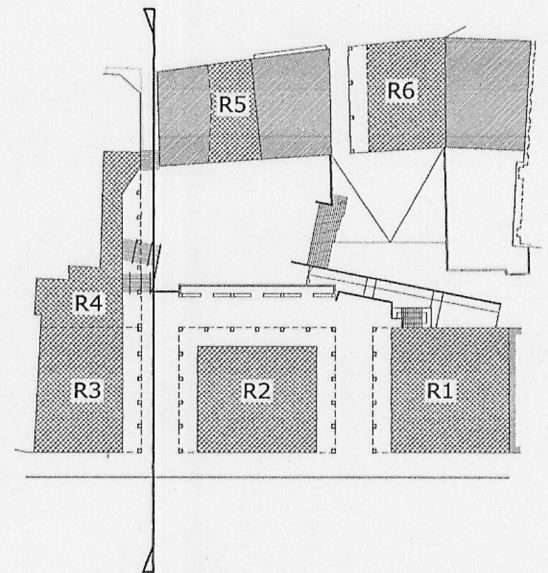

Diligencia: Se extiende para hacer constar
que el documento del EDD 6106
se presenta con fecha 1.0 AGO. 2007
para su aprobación definitiva
El funcionario encargado,

Aprobado definitivamente
por el Pleno Municipal, en
sesión de 1.0 OCT. 2007.
Certifico:
El Secretario,

SECCION POR CALLE PAPAGAYO 2
ESCALA 1/200

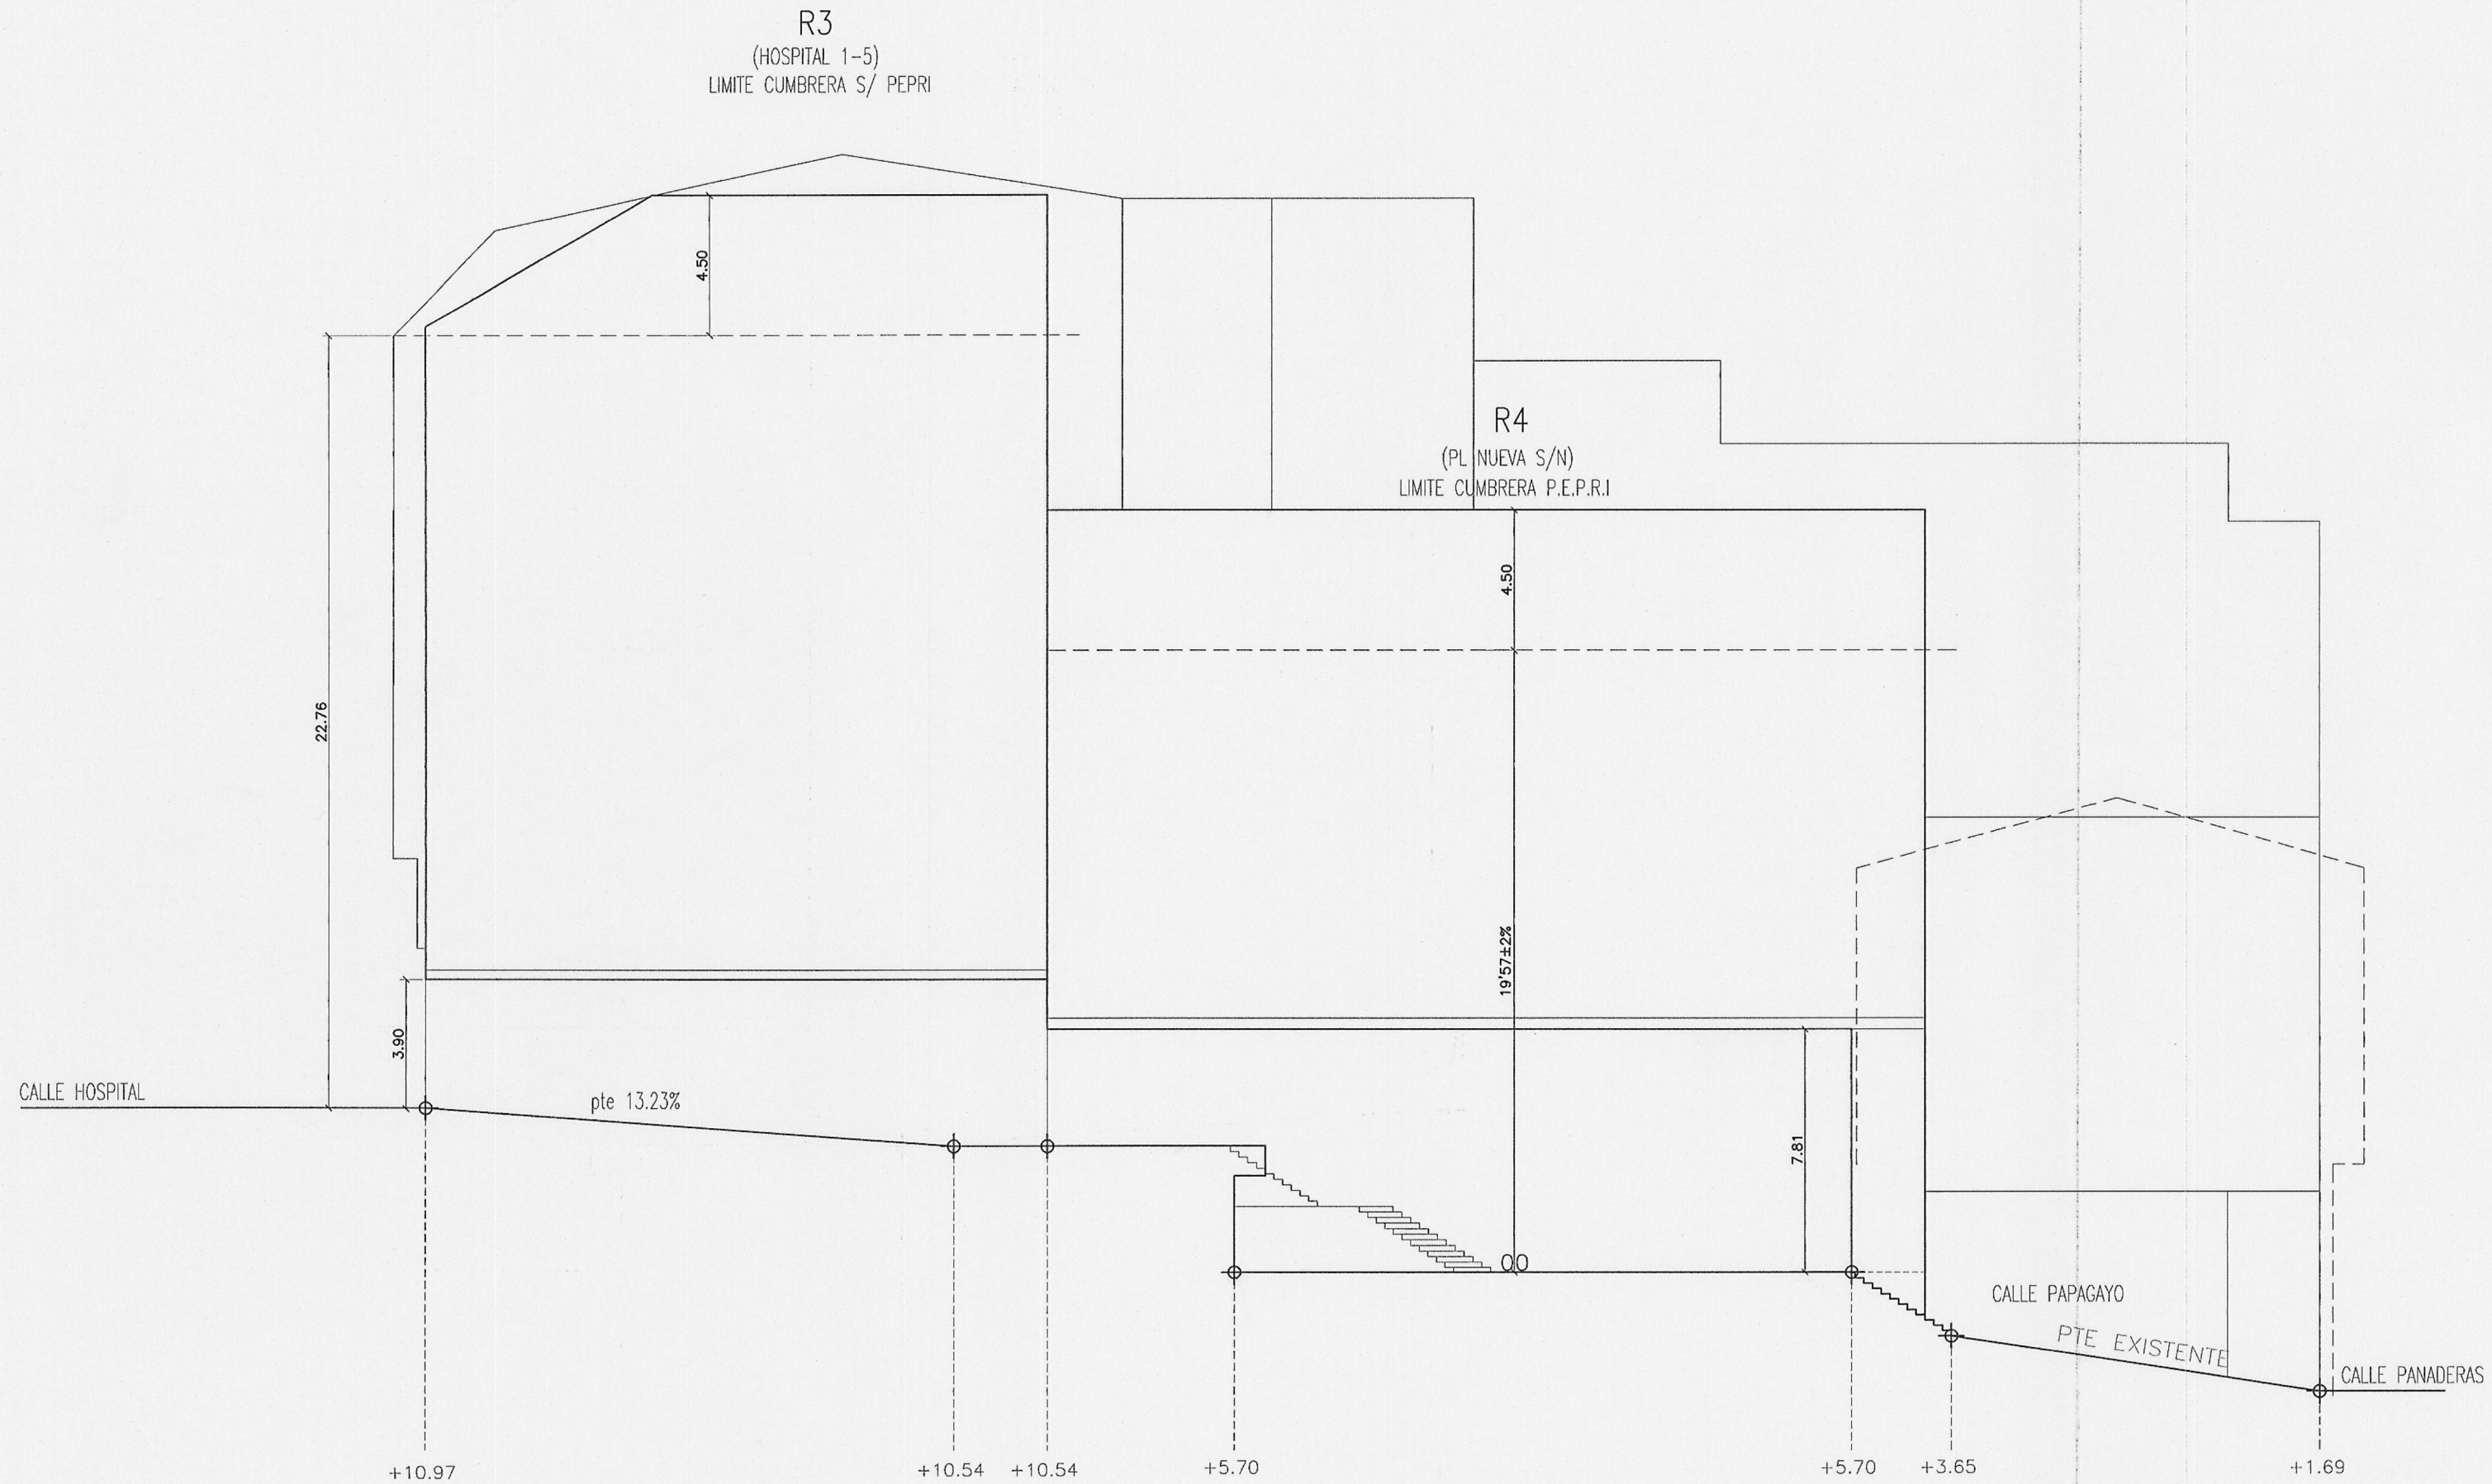

9903	PLANO	9
FECHA	ESCALA	1:200
AGOSTO 2007		
PROPIEDAD	JUNTA DE	COMPENSACION POL-4
SITUACION	POL-4	CAPUCHINAS-PAPGAYO
SECCION POR CALLE PAPAGAYO 2		

2° ESTUDIO DE DETALLE DEL POL-4 "CAPUCHINAS PAPAGAYO-APROBACION DEFINITIVA"