
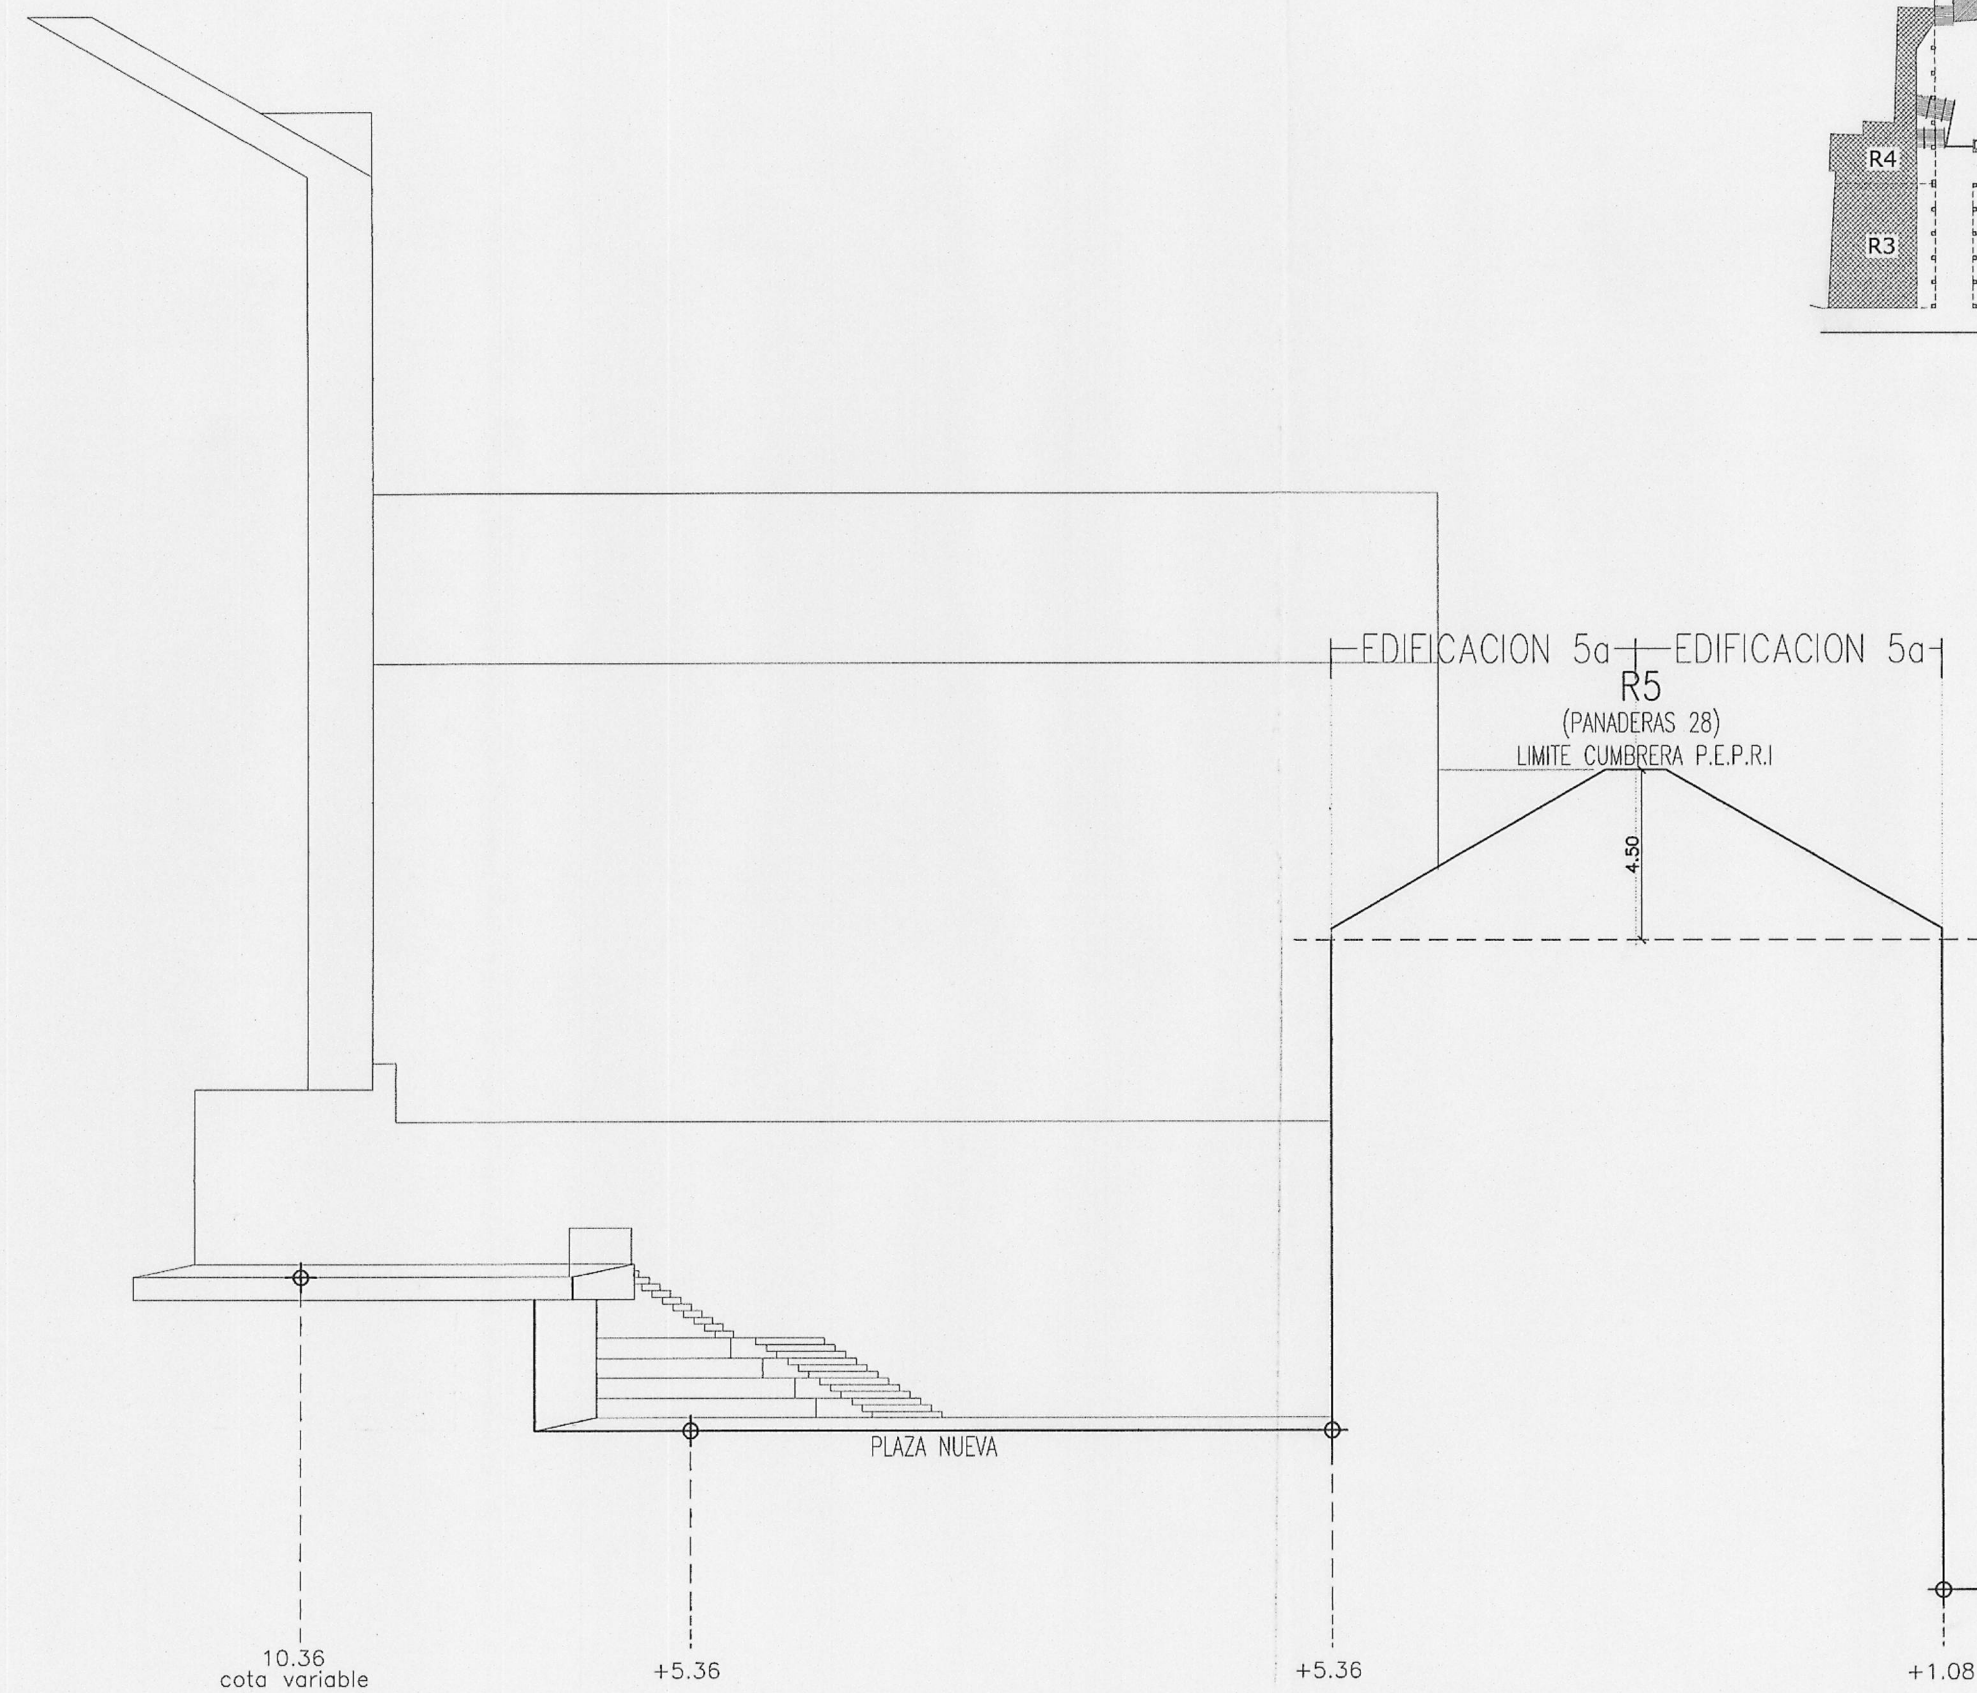


2° ESTUDIO DE DETALLE DEL POL-4 "CAPUCHINAS PAPAGAYO-APROBACION DEFINITIVA"			9903
SECCION POR EDIFICIO PANADERAS 28	SITUACION POL-4 CAPUCHINAS-PAPGAYO	PROPIEDAD JUNTA DE COMPENSACION POL-4	FECHA AGOSTO 2007
		ESCALA 1:200	PLANO 10

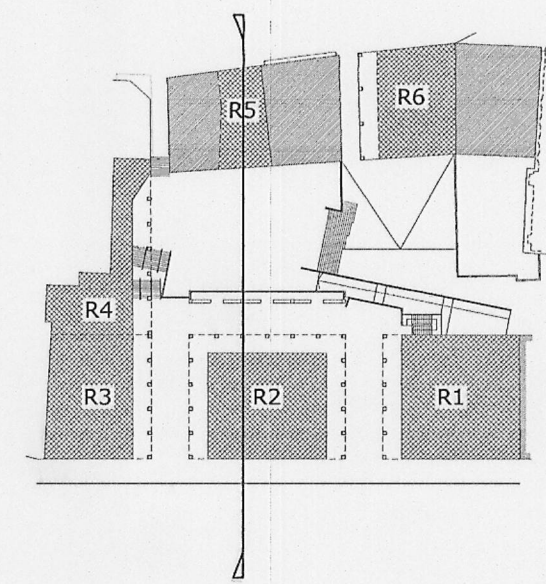

Diligencia: Se extiende para hacer constar que el documento del EDD se presenta con fecha 10 AGO 2007 para su ambs El funcionario encargado,

Aprobado definitivamente por el Pleno Municipal, en sesión de 1 OCT 2007
Certifico:
El Secretario, R.D.

SECCION POR EDIFICIO PANADERAS 28
ESCALA 1/200