
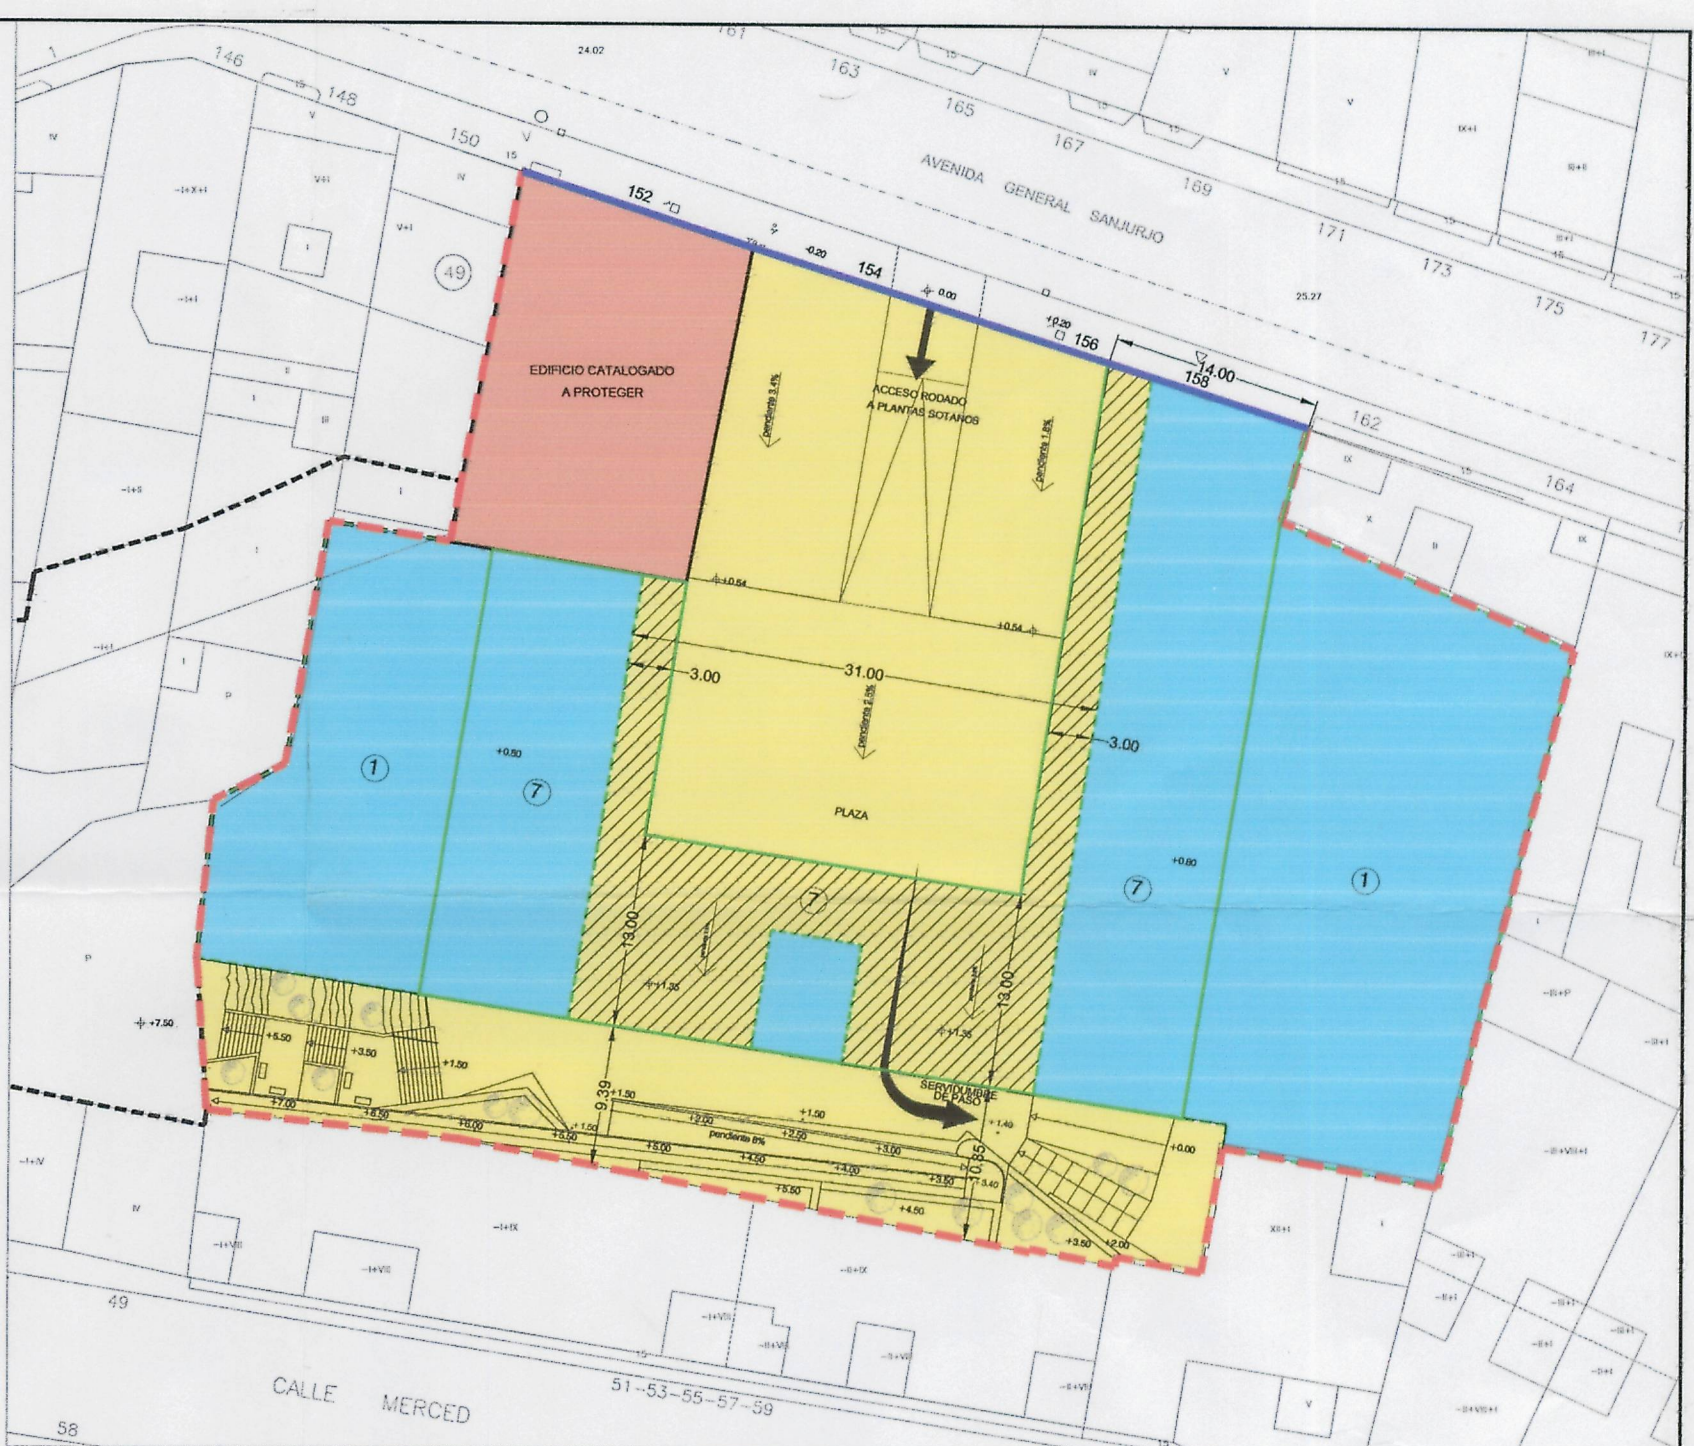


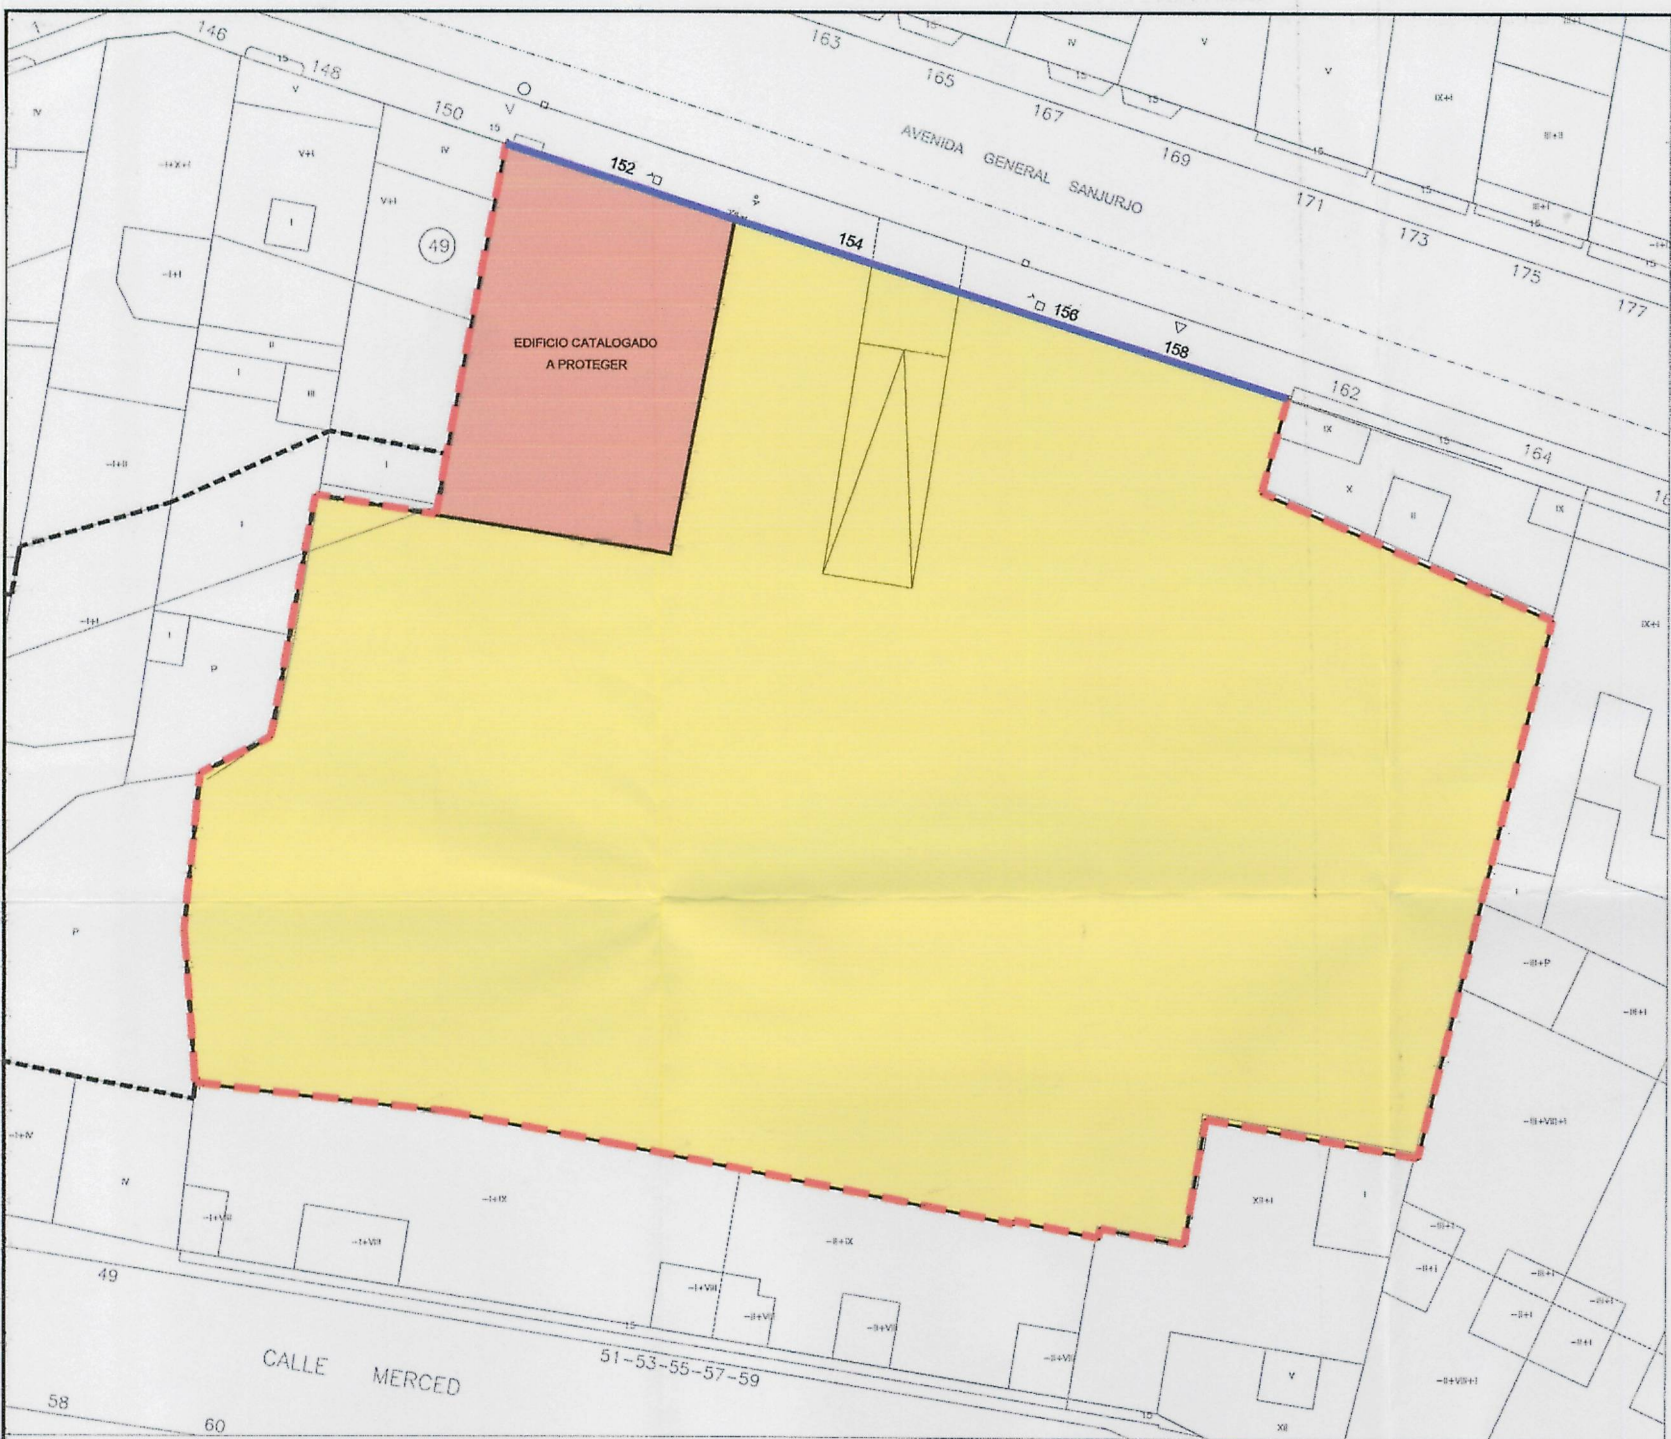

OCUPACION BAJO RASANTE:

- OCUPACIÓN BAJO RASANTE4.092 m²
- PARCELA CATALOGADA
Avd. General Sanjurjo 152

OCUPACION PLANTA BAJA:

- SUELO PRIVADO DE USO PÚBLICO2.124 m²
- ZONA DE PORCHE
- USOS LUCRATIVOS1.968 m²
- PARCELA CATALOGADA
Avd. General Sanjurjo 152

DOCUMENTO COPIA DEL ORIGINAL
Fdo.: El arquitecto municipal,
Servicio municipal de Urbanismo.

Diligencia: Se extiende para hacer constar
que el documento del EDU-11/2005
se presenta con fecha 28.11.06
para su
El funcionario encargado.

Aprobado definitivamente
por el Pleno Municipal, en
sesión de 3.7.ABR.2006
Carmelo
El Secretario.

ESTUDIO DE DETALLE
PARA LA ORDENACIÓN DE VOLUMENES Y AJUSTE DE LAS RASANTES INTERIORES EN LA PARCELA PRIVADA
DE LA AV. GENERAL SANJURJO N°154-156-158 DE ACUERDO CON LA SENTENCIA DICTADA POR EL
TRIBUNAL SUPERIOR DE JUSTICIA DE GALICIA, SALA DE LO CONTENCIOSO, SECCIÓN 2ª, N° 463/2003,
DE FECHA 15 DE MAYO DE 2003

Promotor
CINUR CONSULTORES URBANÍSTICOS E INMOBILIARIOS, S.L.
javier lópez cabana
eladio castro lópez
césar lópez otero grille
ORDENACIÓN DEL ÁMBITO E 1/500
PLANO OCUPACIONES
MARZO - 2006 EXP. 04.71
grupo taller de arquitectos y urbanistas la coruña s.l.



OCUPACIONES PLANTAS ALTAS:

- OCUPACIÓN PLANTA ALTA
X 6 Plantas Altas1.402 m²
- PARCELA CATALOGADA
Avd. General Sanjurjo 1528.412 m²