



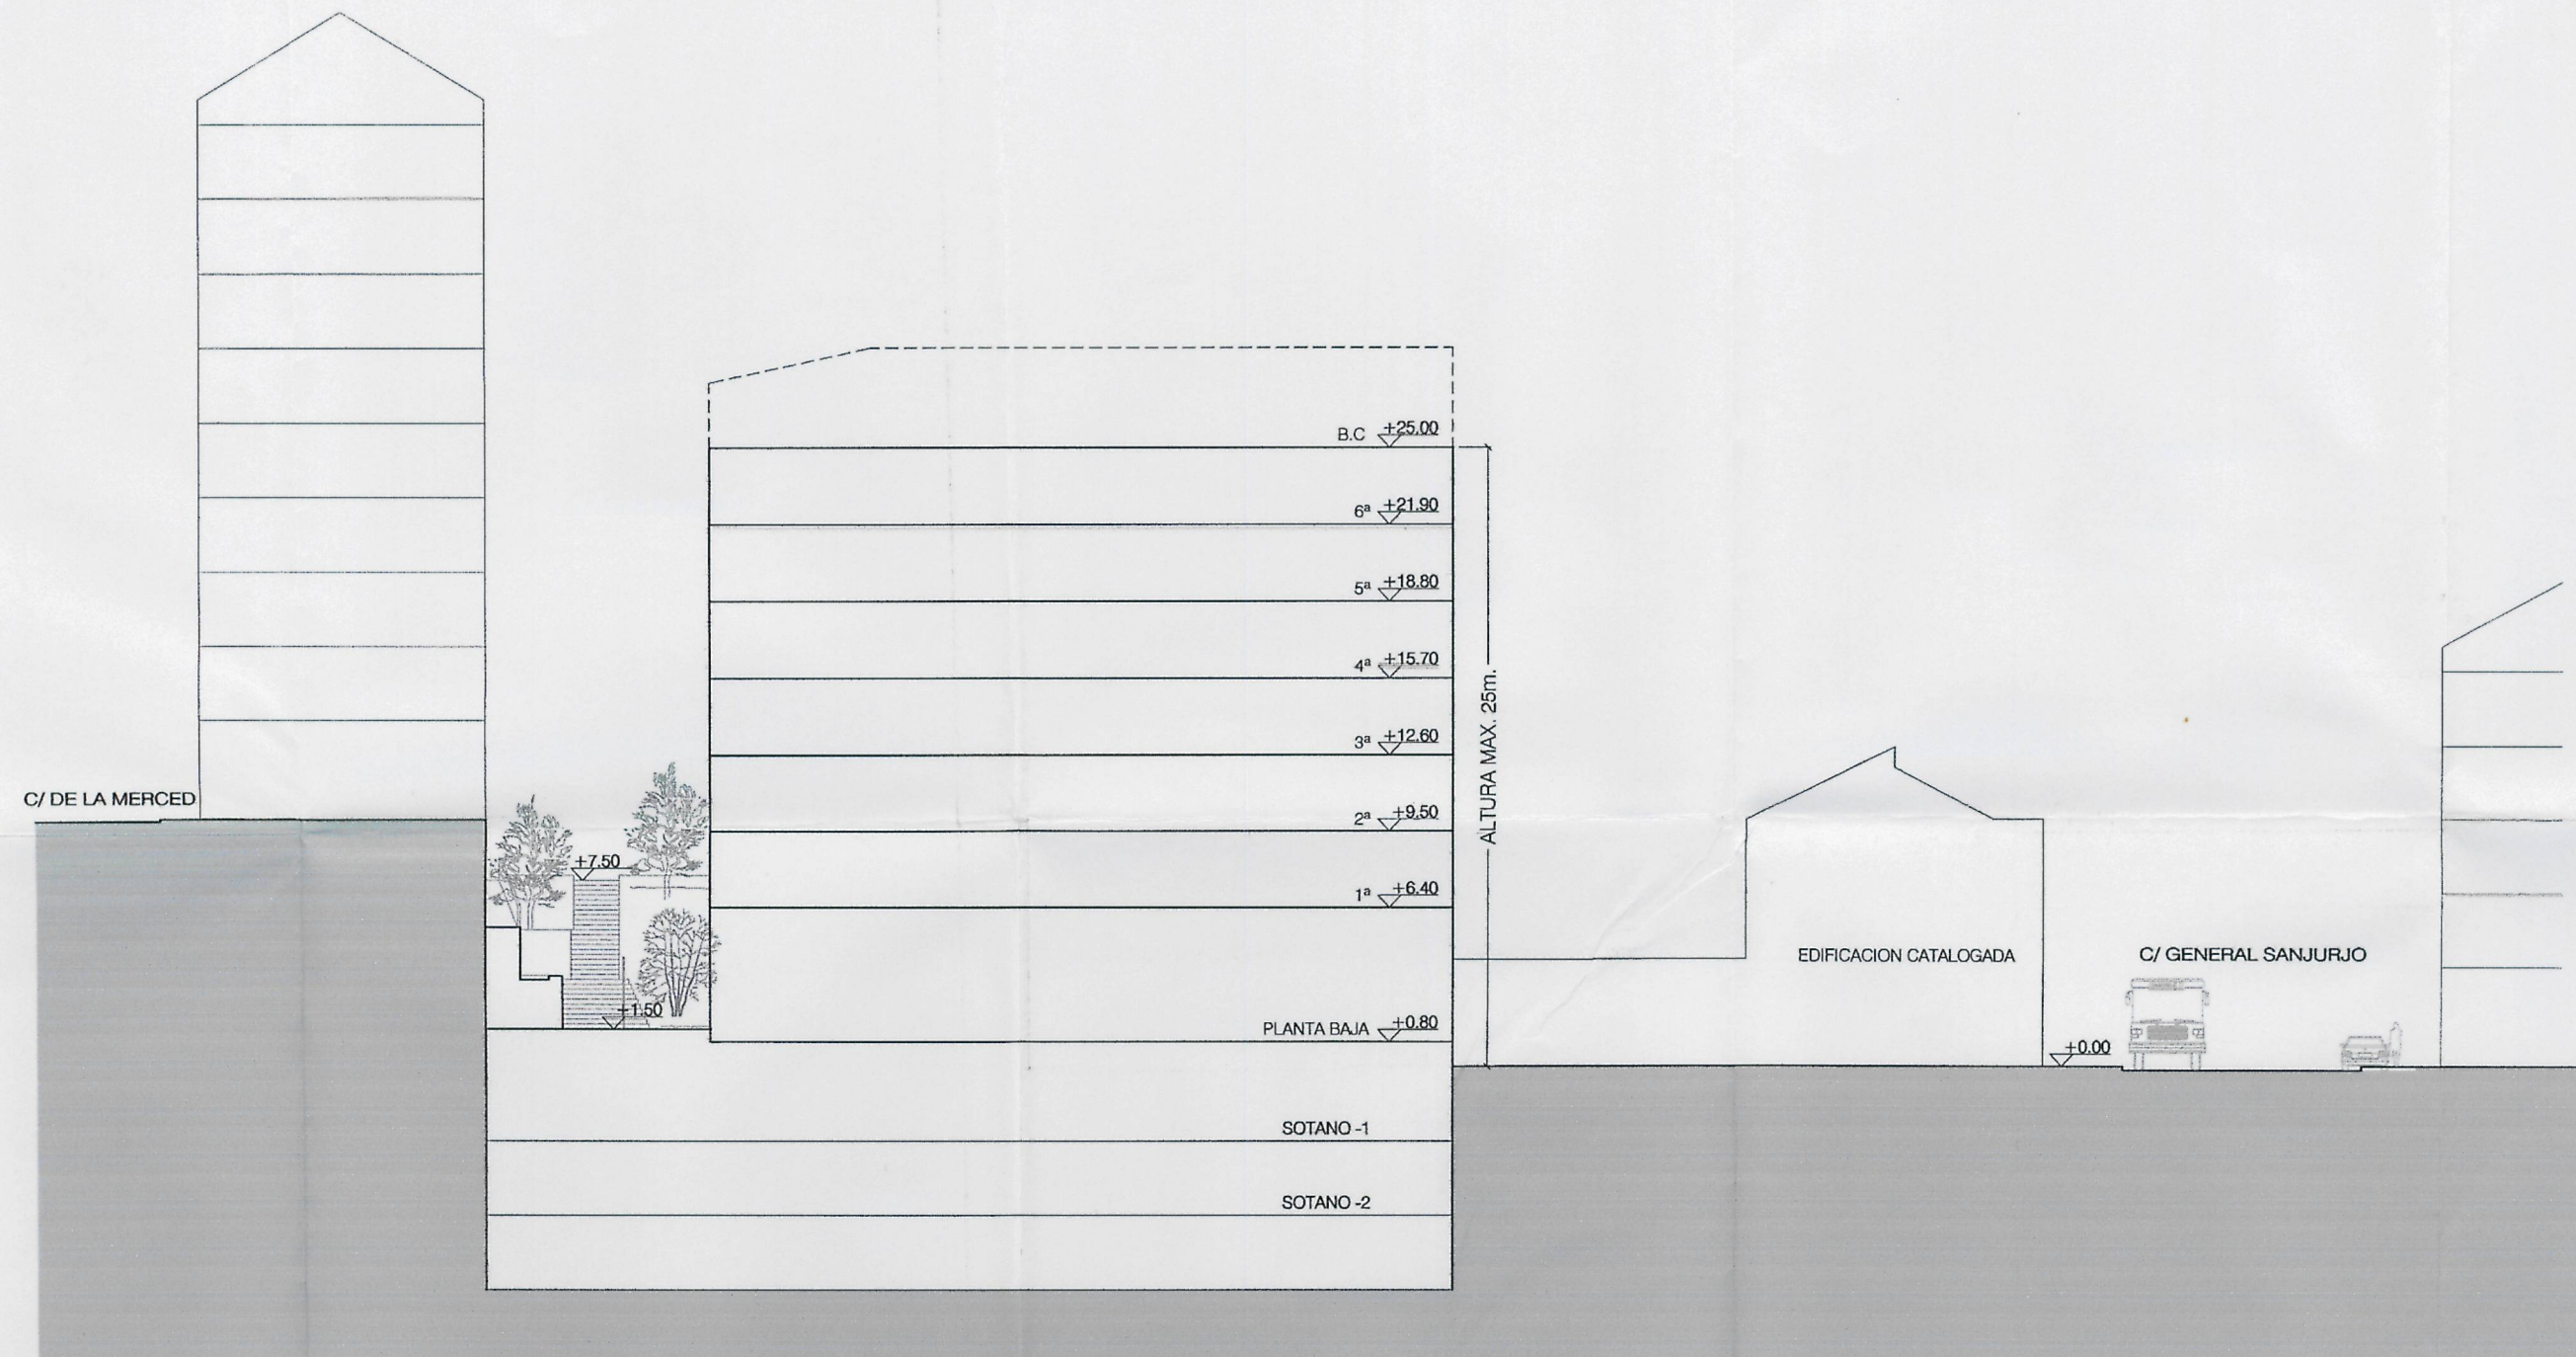


SECCIÓN 1

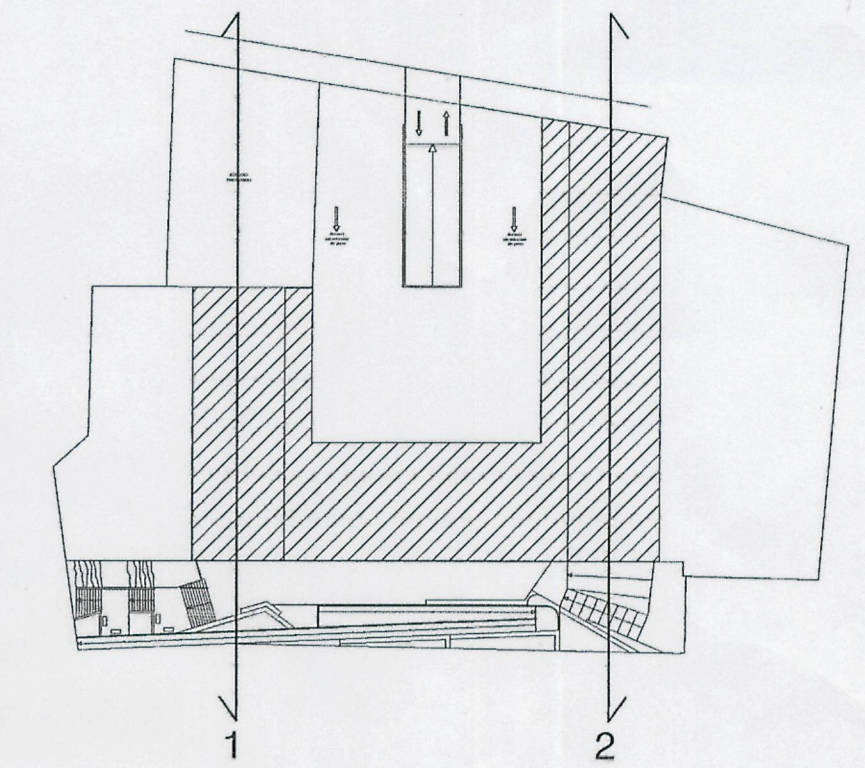

DOCUMENTO COPIA DEL ORIGINAL
Fdo: El arquitecto municipal
Servicio Municipal de Urbanismo

Diligencia: Se extiende para hacer constar
que el documento del EDO-11/2905
..... se presenta con fecha 29-11-06
para su
El funcionario encargado,

Aprobado definitivamente
por el Pleno municipal, en
sesión de 3 de Abril 2006
Certifico:
El Secretario

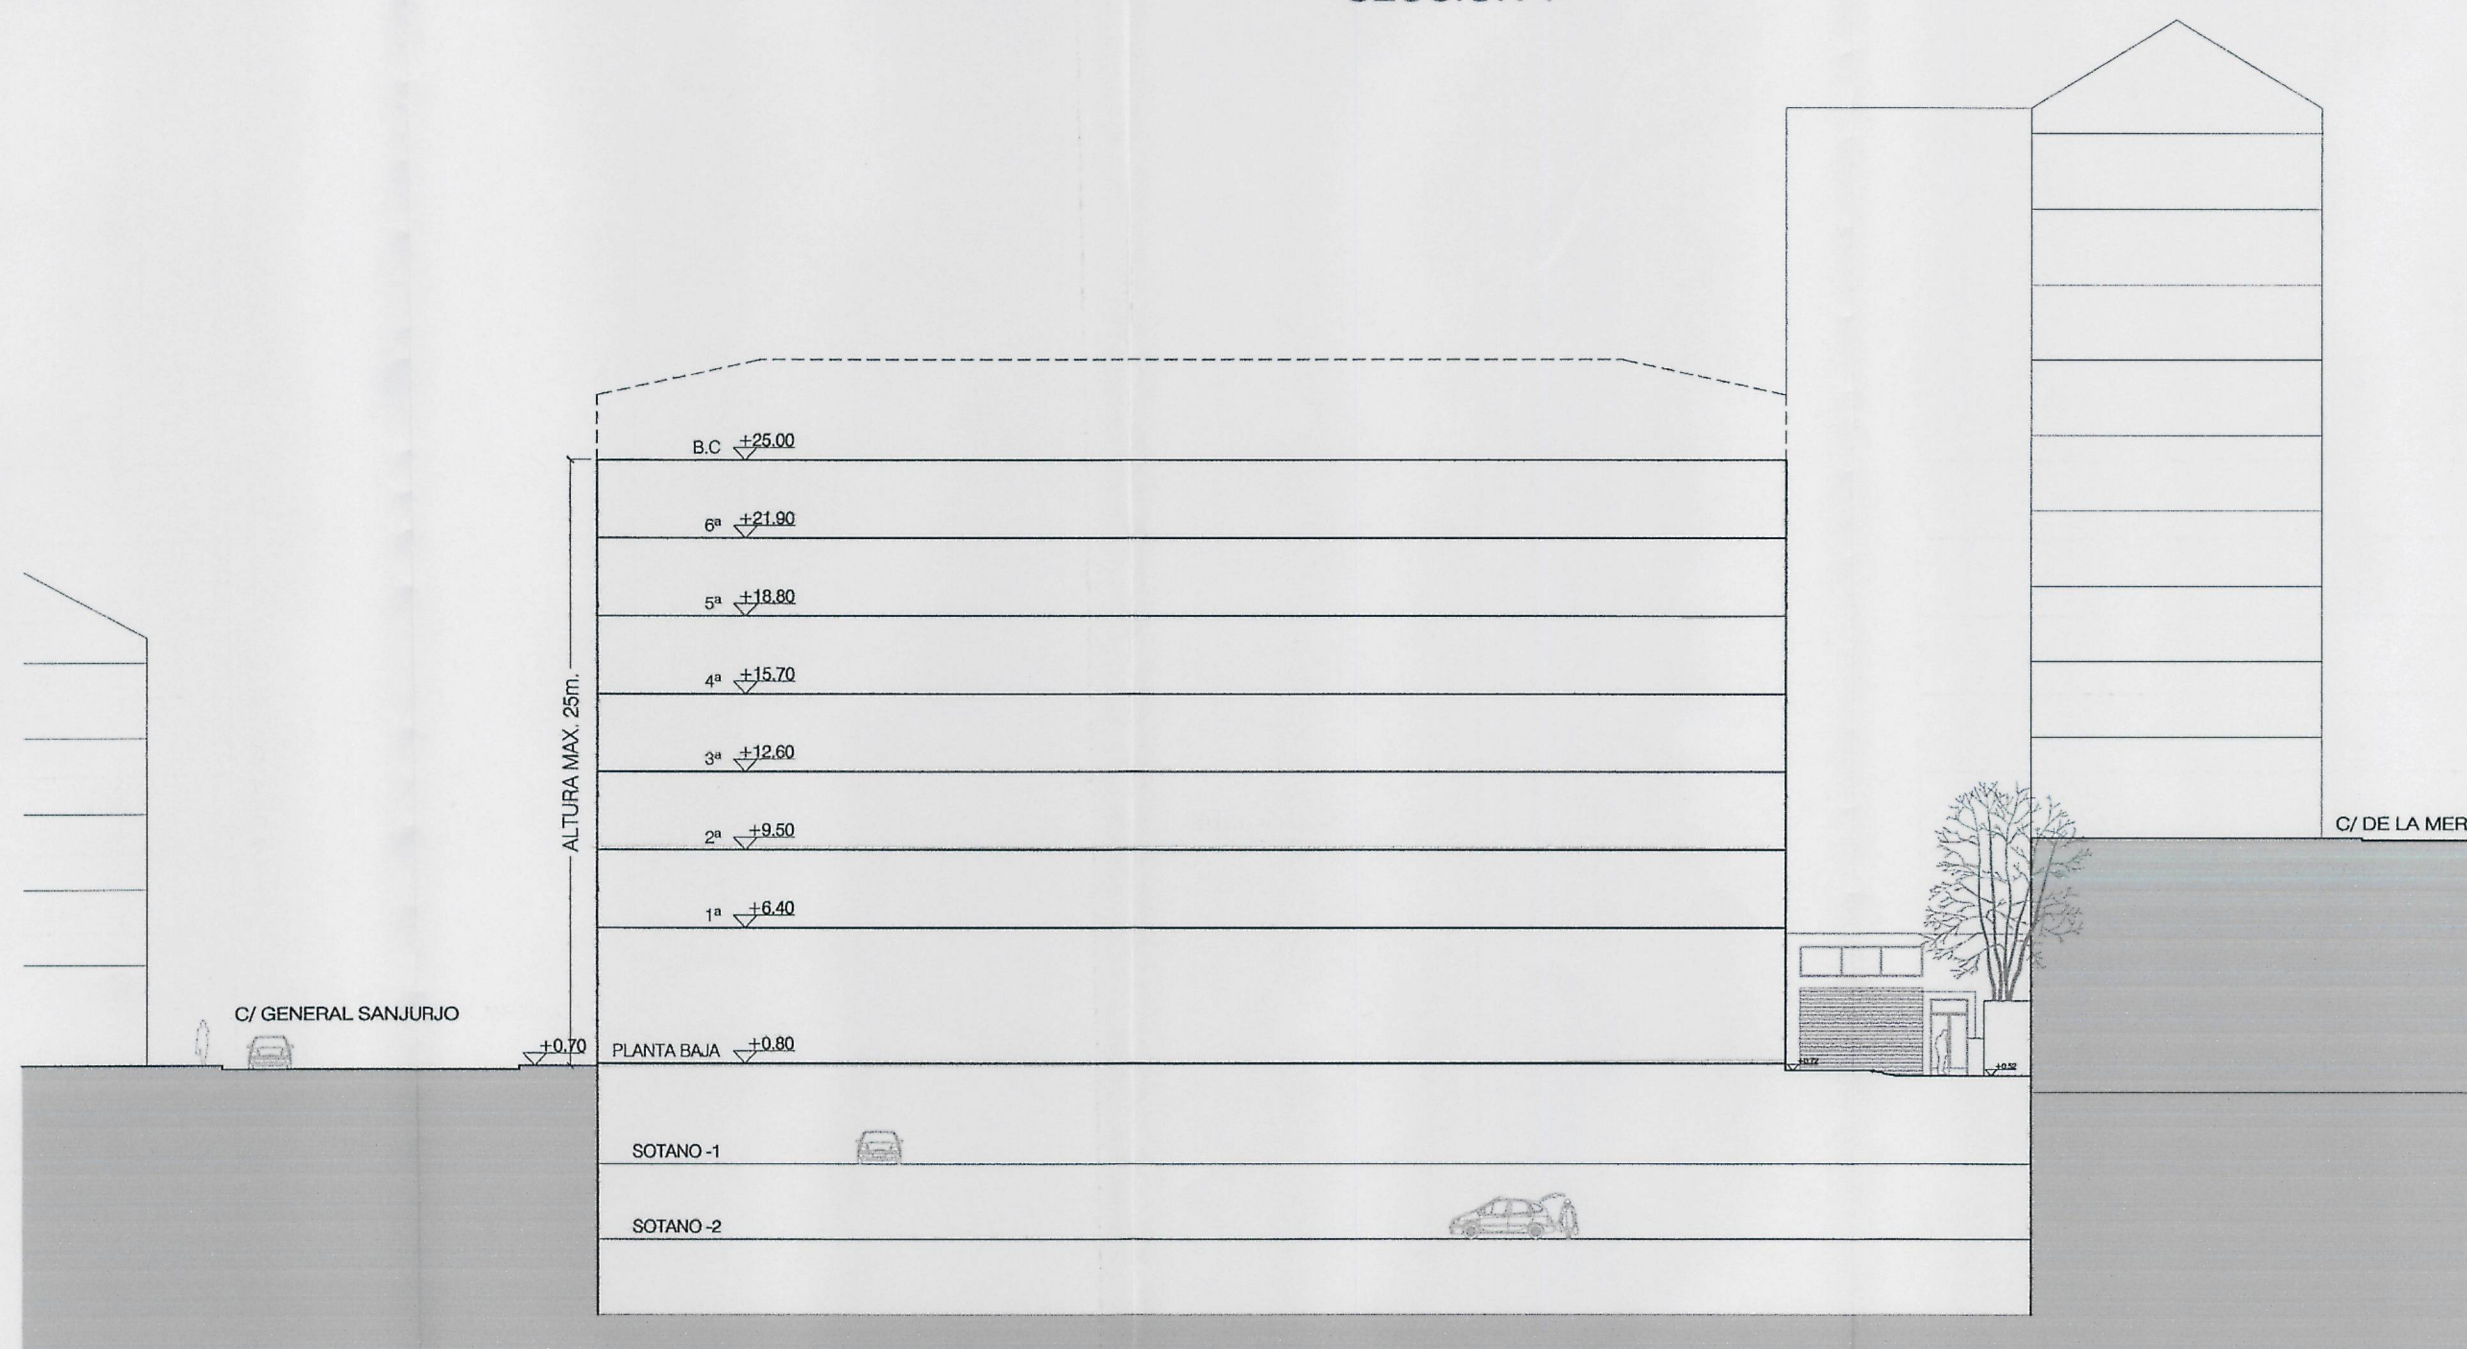

SECCIÓN 2

ESTUDIO DE DETALLE
PARA LA ORDENACIÓN DE VOLUMENES Y AJUSTE DE LAS RASANTES INTERIORES EN LA PARCELA PRIVADA
DE LA AV. GENERAL SANJURJO N°154-156-158 DE ACUERDO CON LA SENTENCIA DICTADA POR EL
TRIBUNAL SUPERIOR DE JUSTICIA DE GALICIA, SALA DE LO CONTENCIOSO, SECCIÓN 2ª, N° 463/2003,
DE FECHA 15 DE MAYO DE 2003

Promotor
CINUR CONSULTORES URBANÍSTICOS E INMOBILIARIOS, S.L.
E 1/400

Javier López Cabana

Eladio Castro López

César de I. Otero Grille

PLANO ORDENACIÓN DE VOLÚMENES

MARZO - 2006

EXP. 04.71

grupo taller de arquitectos y urbanistas la coruña s.l.

5