




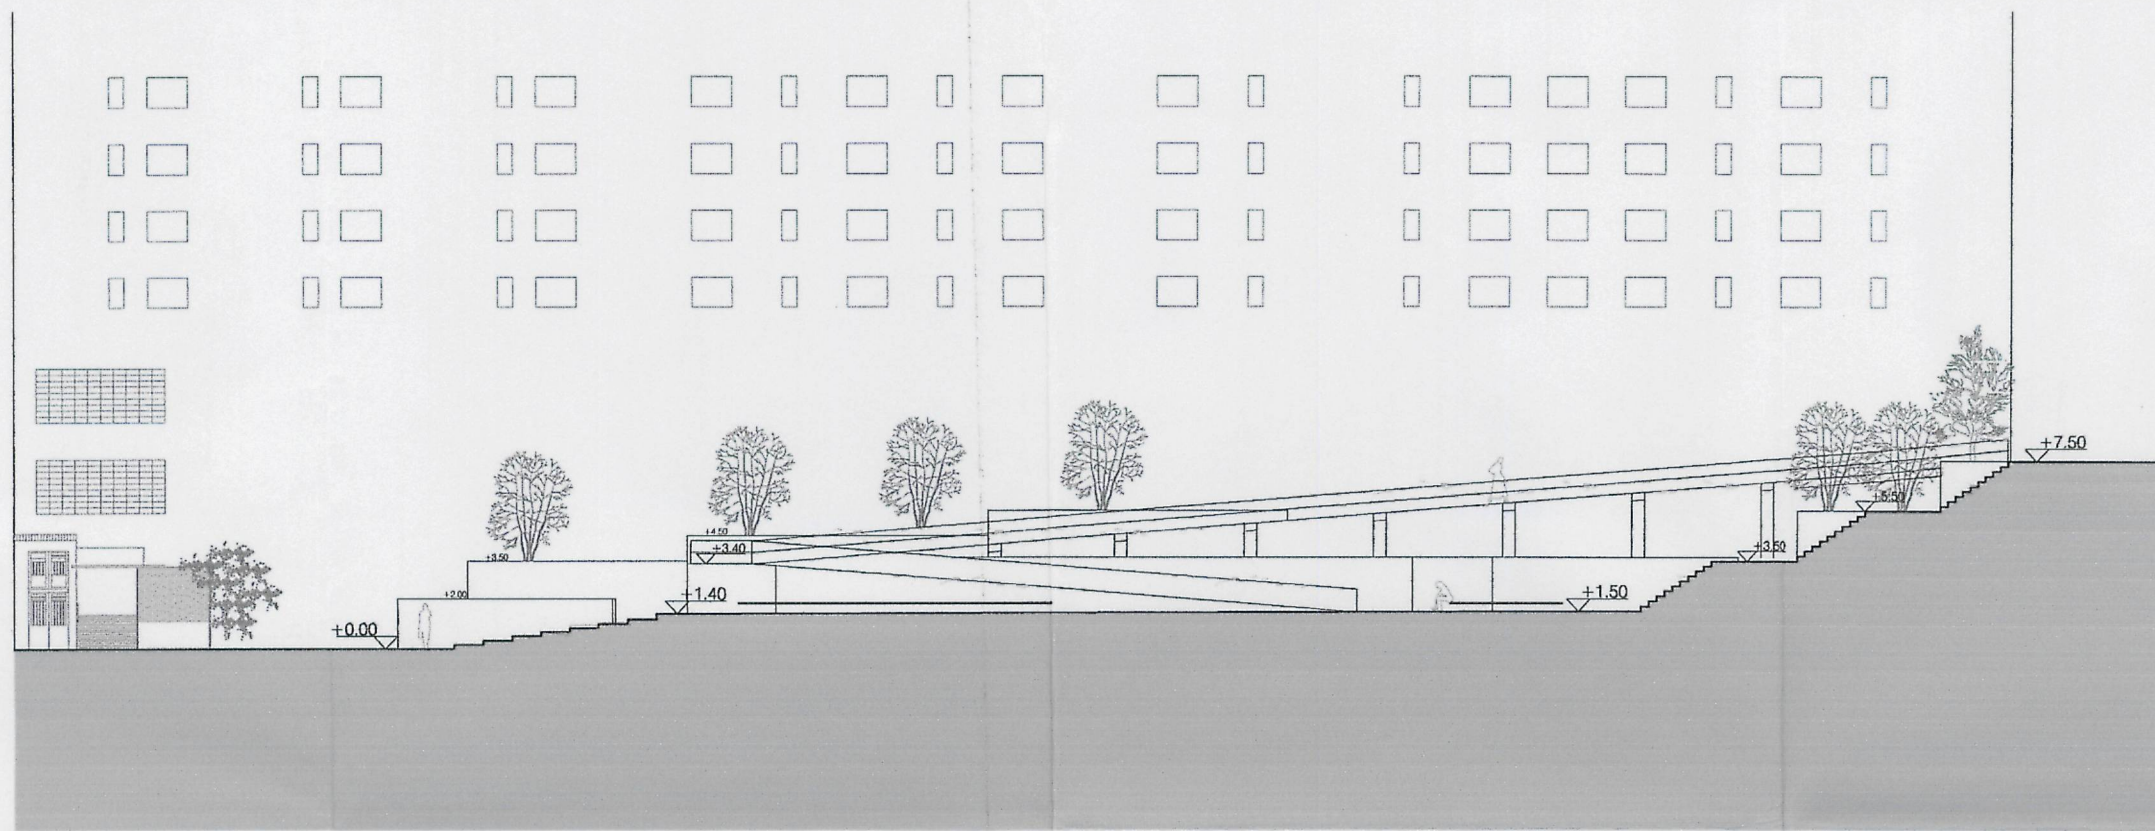

SECCIÓN 5

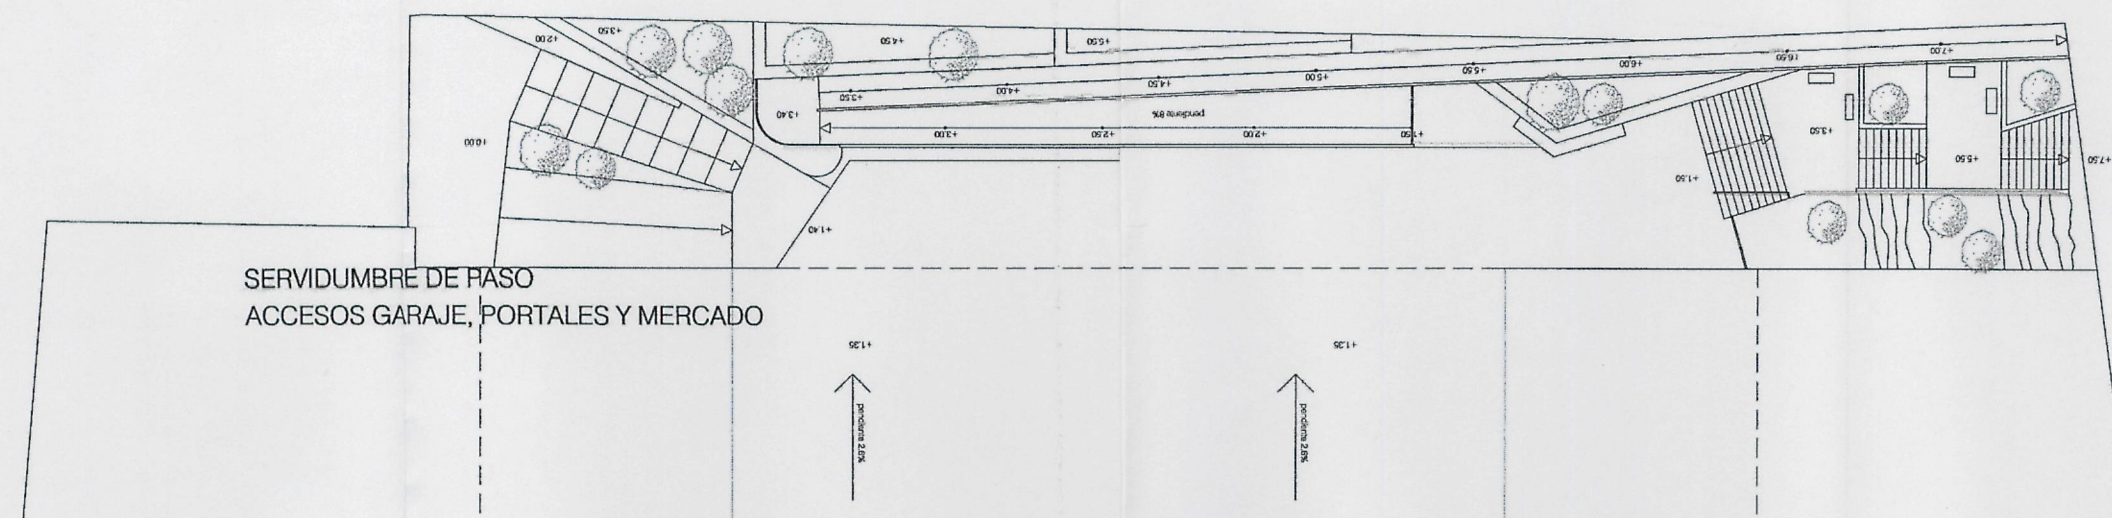

PLANTA

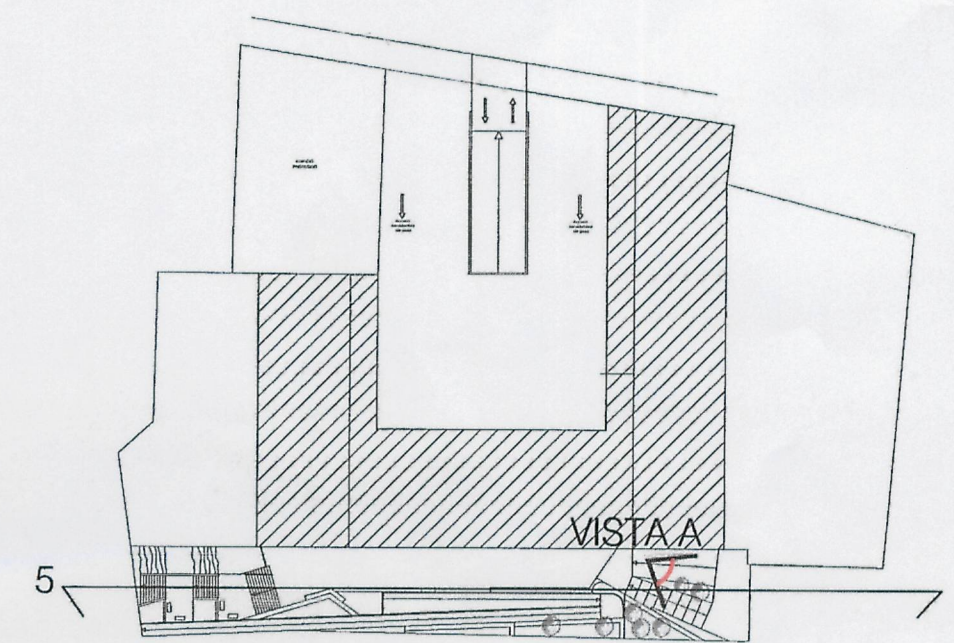

VISTA A

DOCUMENTO COPIA DEL ORIGINAL,
Fdo.: El arquitecto municipal,
Servicio Municipal de Urbanismo.

Diligencia: Se extiende para hacer constar
que el documento del EDO-11/2005
..... se presenta con fecha 29-11-06
para su
El funcionario encargado,

Aprobado definitivamente
por el Pleno Municipal, en
sesión de 3-ABR-2006
Certifico:
El Secretario,

ESTUDIO DE DETALLE
PARA LA ORDENACIÓN DE VOLUMENES Y AJUSTE DE LAS RASANTES INTERIORES EN LA PARCELA PRIVADA
DE LA AV. GENERAL SANJURJO N°154-156-158 DE ACUERDO CON LA SENTENCIA DICTADA POR EL
TRIBUNAL SUPERIOR DE JUSTICIA DE GALICIA, SALA DE LO CONTENCIOSO, SECCIÓN 2ª, N° 463/2003,
DE FECHA 15 DE MAYO DE 2003

Promotor

CINUR CONSULTORES URBANÍSTICOS E INMOBILIARIOS, S.L.

javier lópez cabana

eladio castro lópez

césar de alvares grille

grupo taller de arquitectos y urbanistas la coruña s.l.

SOLUCIÓN DE CONTINUIDAD
ENTRE LOS POLIGONOS

MARZO - 2006

EXP. 04.71

E 1/300

7