


DOCUMENTO ORIGINAL,
Fdo.: El arquitecto municipal.
Servicio municipal de Urbanismo.

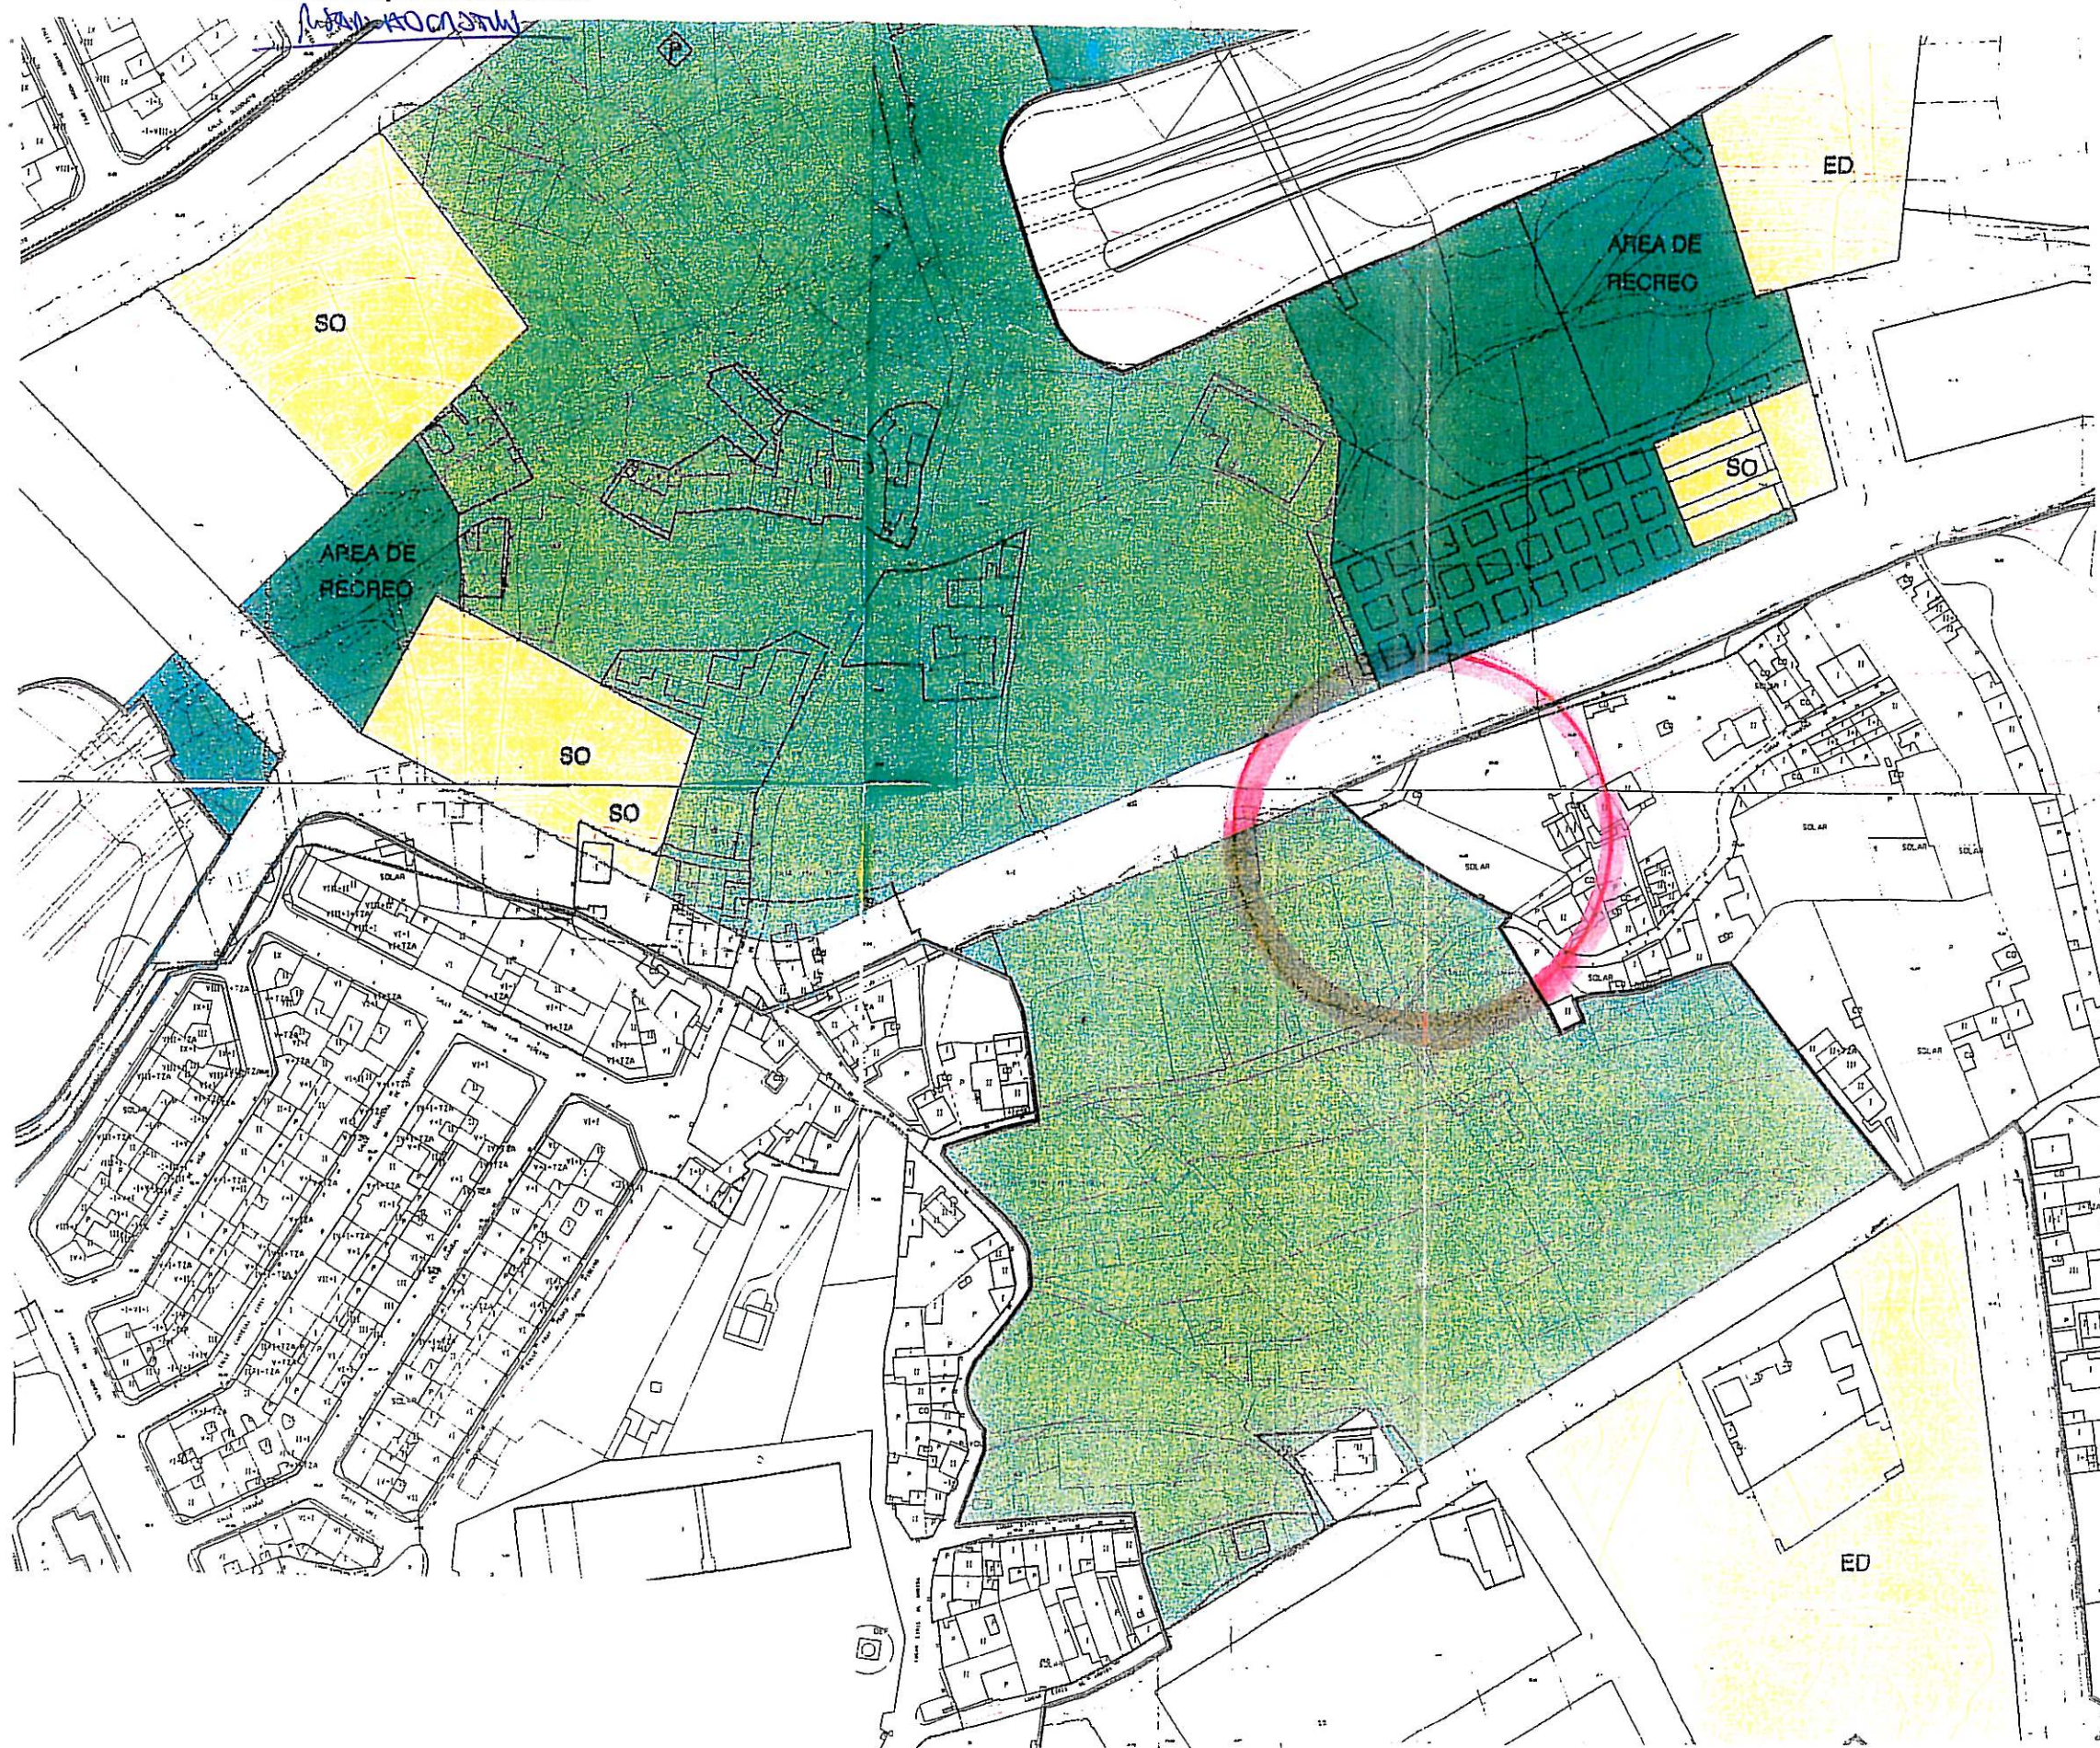

Ayuntamiento de La Coruña
Concello de A Coruña

Aprobado provisionalmente por el Pleno
municipal en sesión celebrada el

5 JUN 2006 5 JUN 2006

A Coruña, EL SECRETARIO P.D.



27 OUT. 2006

O Xefe do Servizo de Urbanismo
e Inspección Territorial da Coruña

Juan Carlos Prado del Valle

DELIMITACIONES Y SIMBOLOGIA

	LIMITE DEL PLAN PARCIAL
--	-------------------------

DOTACIONES

SISTEMAS LOCALES	SISTEMAS GENERALES	
		ESPACIOS LIBRES
		EQUIPAMIENTOS
		RED VIARIA
		APARCAMIENTO SUBTERRANEO

EQUIPAMIENTOS

SO	EQUIPAMIENTO SOCIAL
CO	EQUIPAMIENTO COMERCIAL
ED	EQUIPAMIENTO DOCENTE
DP	EQUIPAMIENTO DEPORTIVO

Aprobado definitivamente
por el Pleno Municipal, en
sesión de 2006.2.22.
Certifico:
El Secretario,



Ayuntamiento de A Coruña
Concello de A Coruña

PLAN PARCIAL PARQUE DE EIRIS
DOCUMENTO PARA APROBACION DEFINITIVA

HOJA 4 DE 4