


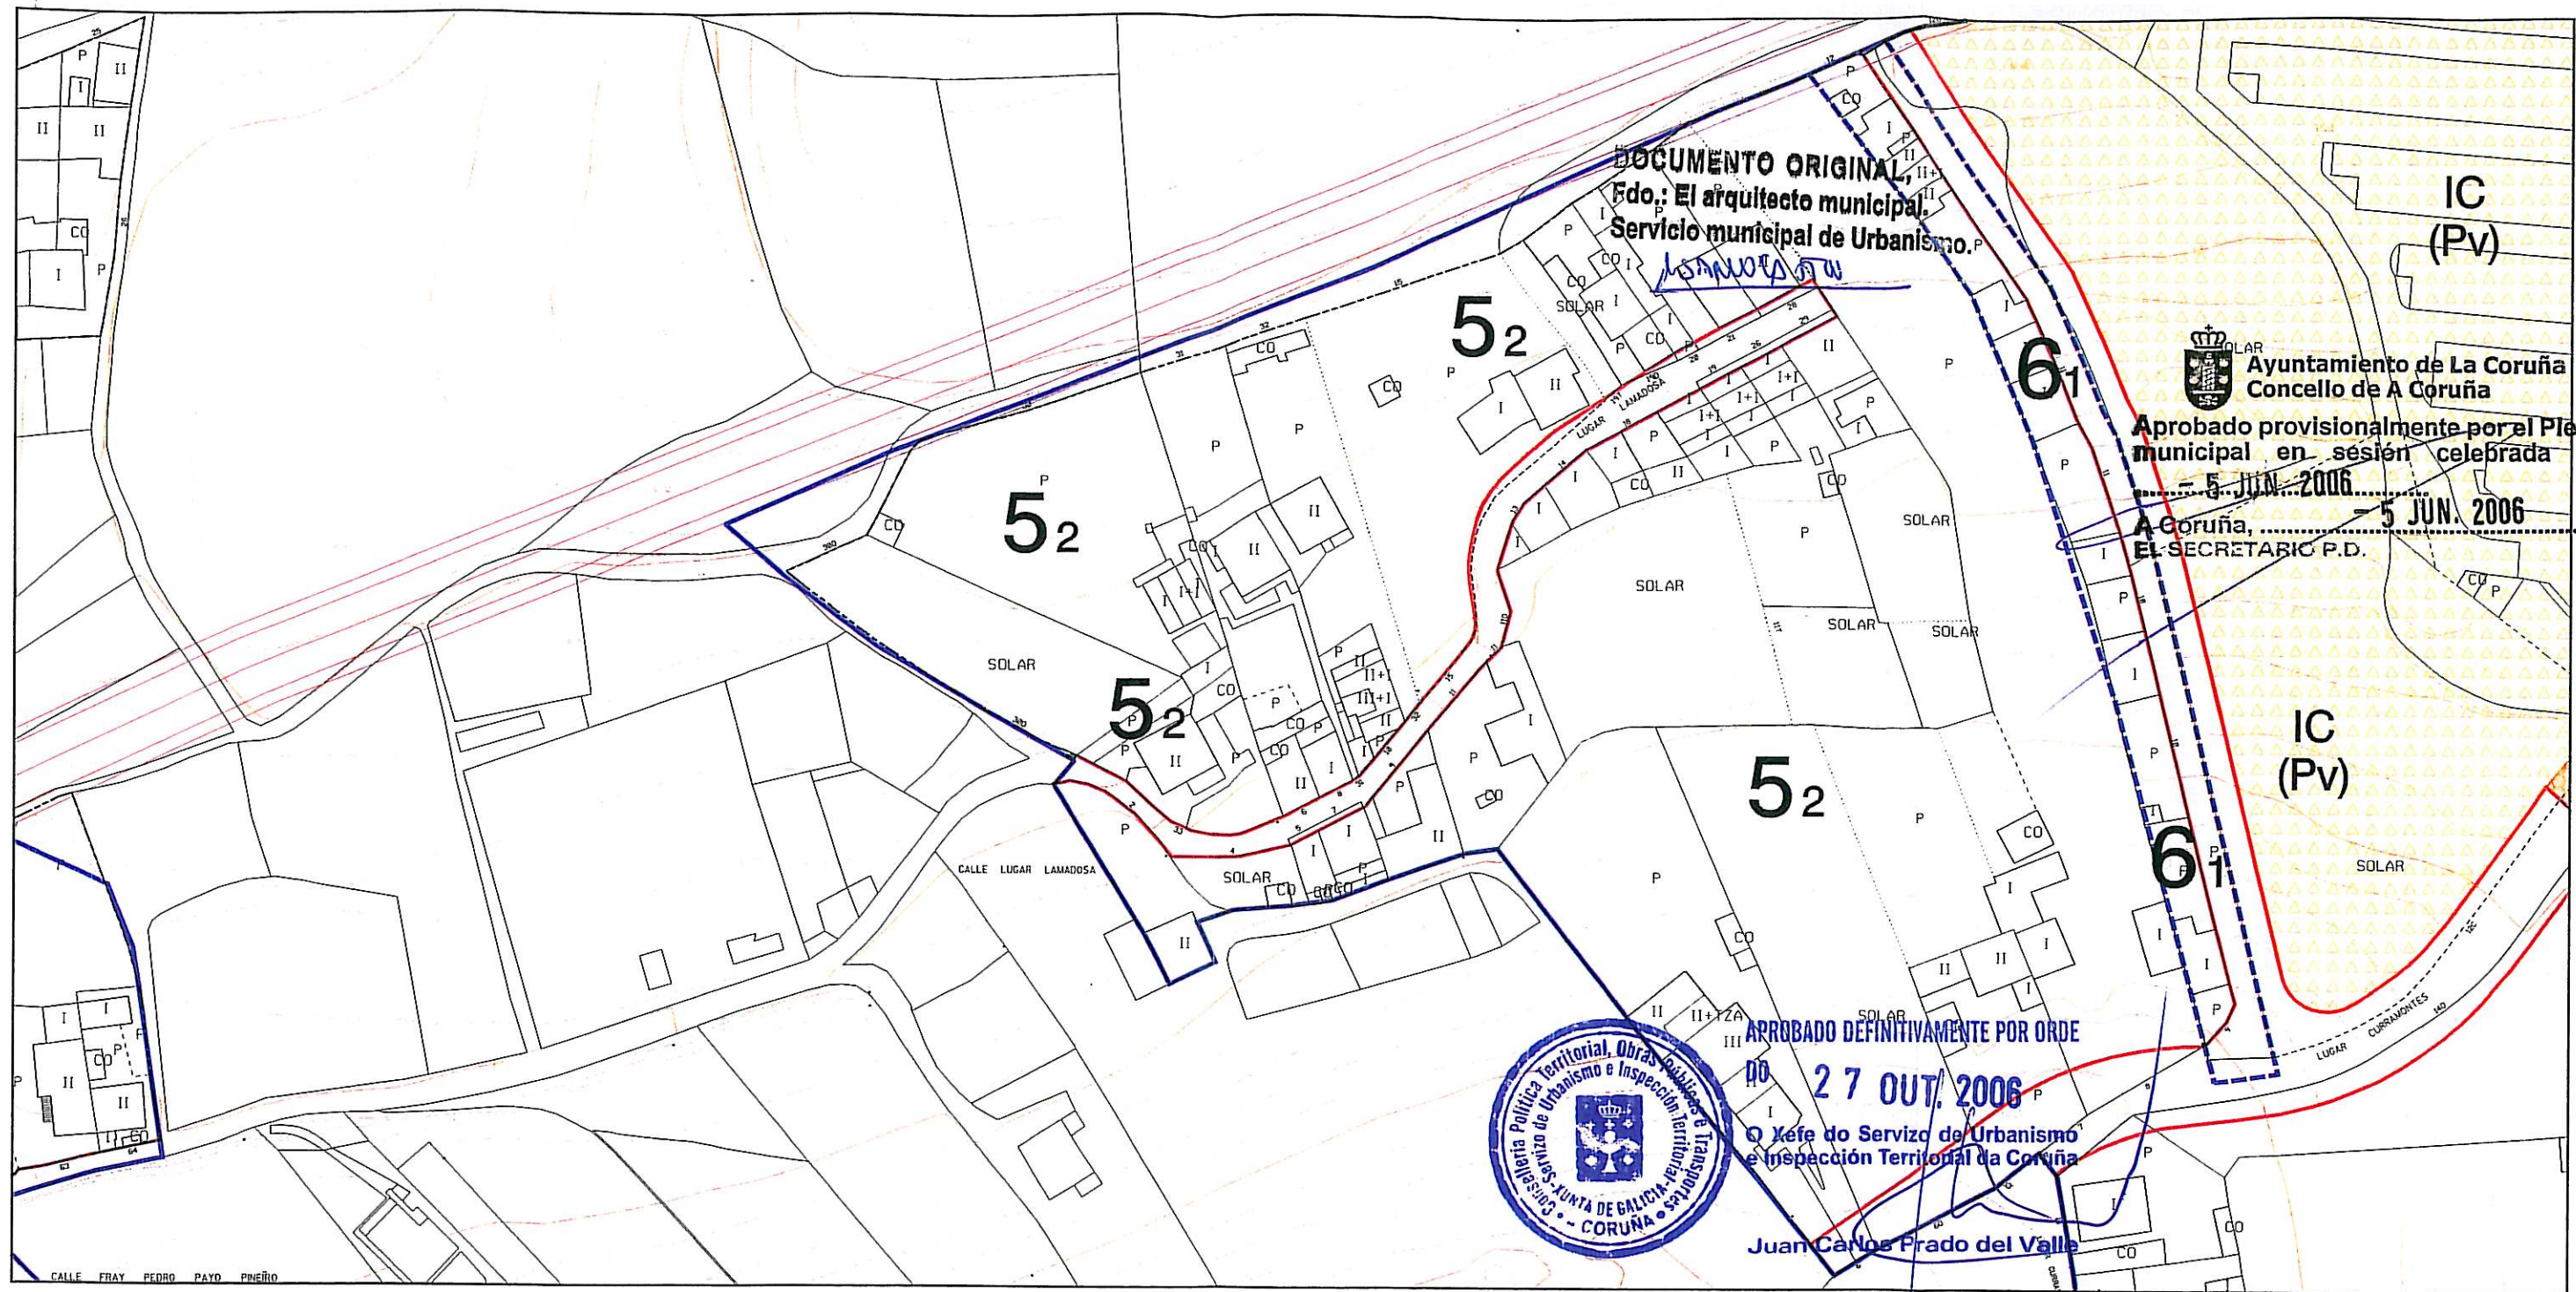

Ayuntamiento de A Coruña

Concello de A Coruña

REVISION Y ADAPTACION DEL PLAN
 GENERAL DE ORDENACION MUNICIPAL DE A CORUÑA

TEXTO REFUNDIDO

CLASIFICACION, CALIFICACION Y REGULACION DEL SUELO
 Y LA EDIFICACION EN SUELO URBANO Y DE NUCLEO RURAL
 RED VIARIA Y ALINEACIONES

PLANO N.
 DE 104
 ESCALA
 1/1000
 FECHA
 OCTUBRE 1998



EL DIRECTOR DEL EQUIPO DE REDACCION

ENRIQUE PORTO REY

CLASIFICACION Y CALIFICACION EN SUELO URBANO

DELIMITACIONES Y SIMBOLOGIA

	LIMITE DE TERMINO MUNICIPAL		Ayuntamiento de La Coruña Concejalía de Urbanismo
	DESLINDE DEL DOMINIO PUBLICO MARITIMO-TERRESTRE		ALINEACION
	SERVIDUMBRE DE PROTECCION DEL DOMINIO PUBLICO MARITIMO-TERRESTRE		CAMBIO DE ALTURA, FONDO EDIFICABLE Y USO
	LIMITE ZONA DE AFECTACION MARITIMO-TERRESTRE		SOPORTAL Y PASAJES
	LIMITE DE SUELO URBANO Y DE NUCLEO RURAL	5	NUMERO DE PLANTAS
	LIMITE DE NORMA ZONAL Y GRADOS	52	ELEMENTO CATALOGADO n.º
	LIMITE DE AREA DE PLANEAMIENTO REMITIDO (APR)		APARCAMIENTO
	LIMITE DE AREA DE PLANEAMIENTO INCORPORADO (API)		
	LIMITE DE AREA DE PLANEAMIENTO ESPECIFICO (APE)		

DOCUMENTO ORIGINAL,

Fdo.: El arquitecto municipal.
Servicio municipal de Urbanismo.

DOTACIONES

	SISTEMAS GENERALES	SISTEMAS LOCALES	EQUIPAMIENTOS			
ESPACIOS LIBRES			ADMINISTRATIVO	AD	ESPACIOS LIBRES	
EQUIPAMIENTOS			COMERCIAL	CO	ZONAS VERDES	EL
RED VIARIA			CULTURAL	CU	PARQUES DEPORTIVOS	PD
RED FERROVIARIA			DOCENTE	ED	INFRAESTRUCTURAS	
ESPACIOS PORTUARIOS			SANITARIO	SN	URBANIZACION	IU
INFRAESTRUCTURAS			CEMENTERIO	CM	COMUNICACION	IC
			ASISTENCIAL	AS	OLEODUCTO	IO
			RELIGIOSO	RE	TITULARIDAD	
			BIENESTAR SOCIAL	OC	PUBLICA	(Pb)
			DEPORTIVO	DP	PRIVADA	(Pv)

ZONAS DE ORDENANZA

ESQUEMA DISTRIBUCION DE HOJAS Y ESCALA

21	NORMA ZONAL Y GRADO	APROBADO DE DEFINITIVAMENTE POR ORDEN	A B C D E F G H I J
APR-nº	AREA DE PLANEAMIENTO REMITIDO	DO 27 OUT. 2006	
API-nº	AREA DE PLANEAMIENTO INCORPORADO	O Xefe do Servizo de Urbanismo e Inspeccion Territorial da Coruña	
APE-nº	AREA DE PLANEAMIENTO ESPECIFICO	Juan Carlos Prado del Valle	

