


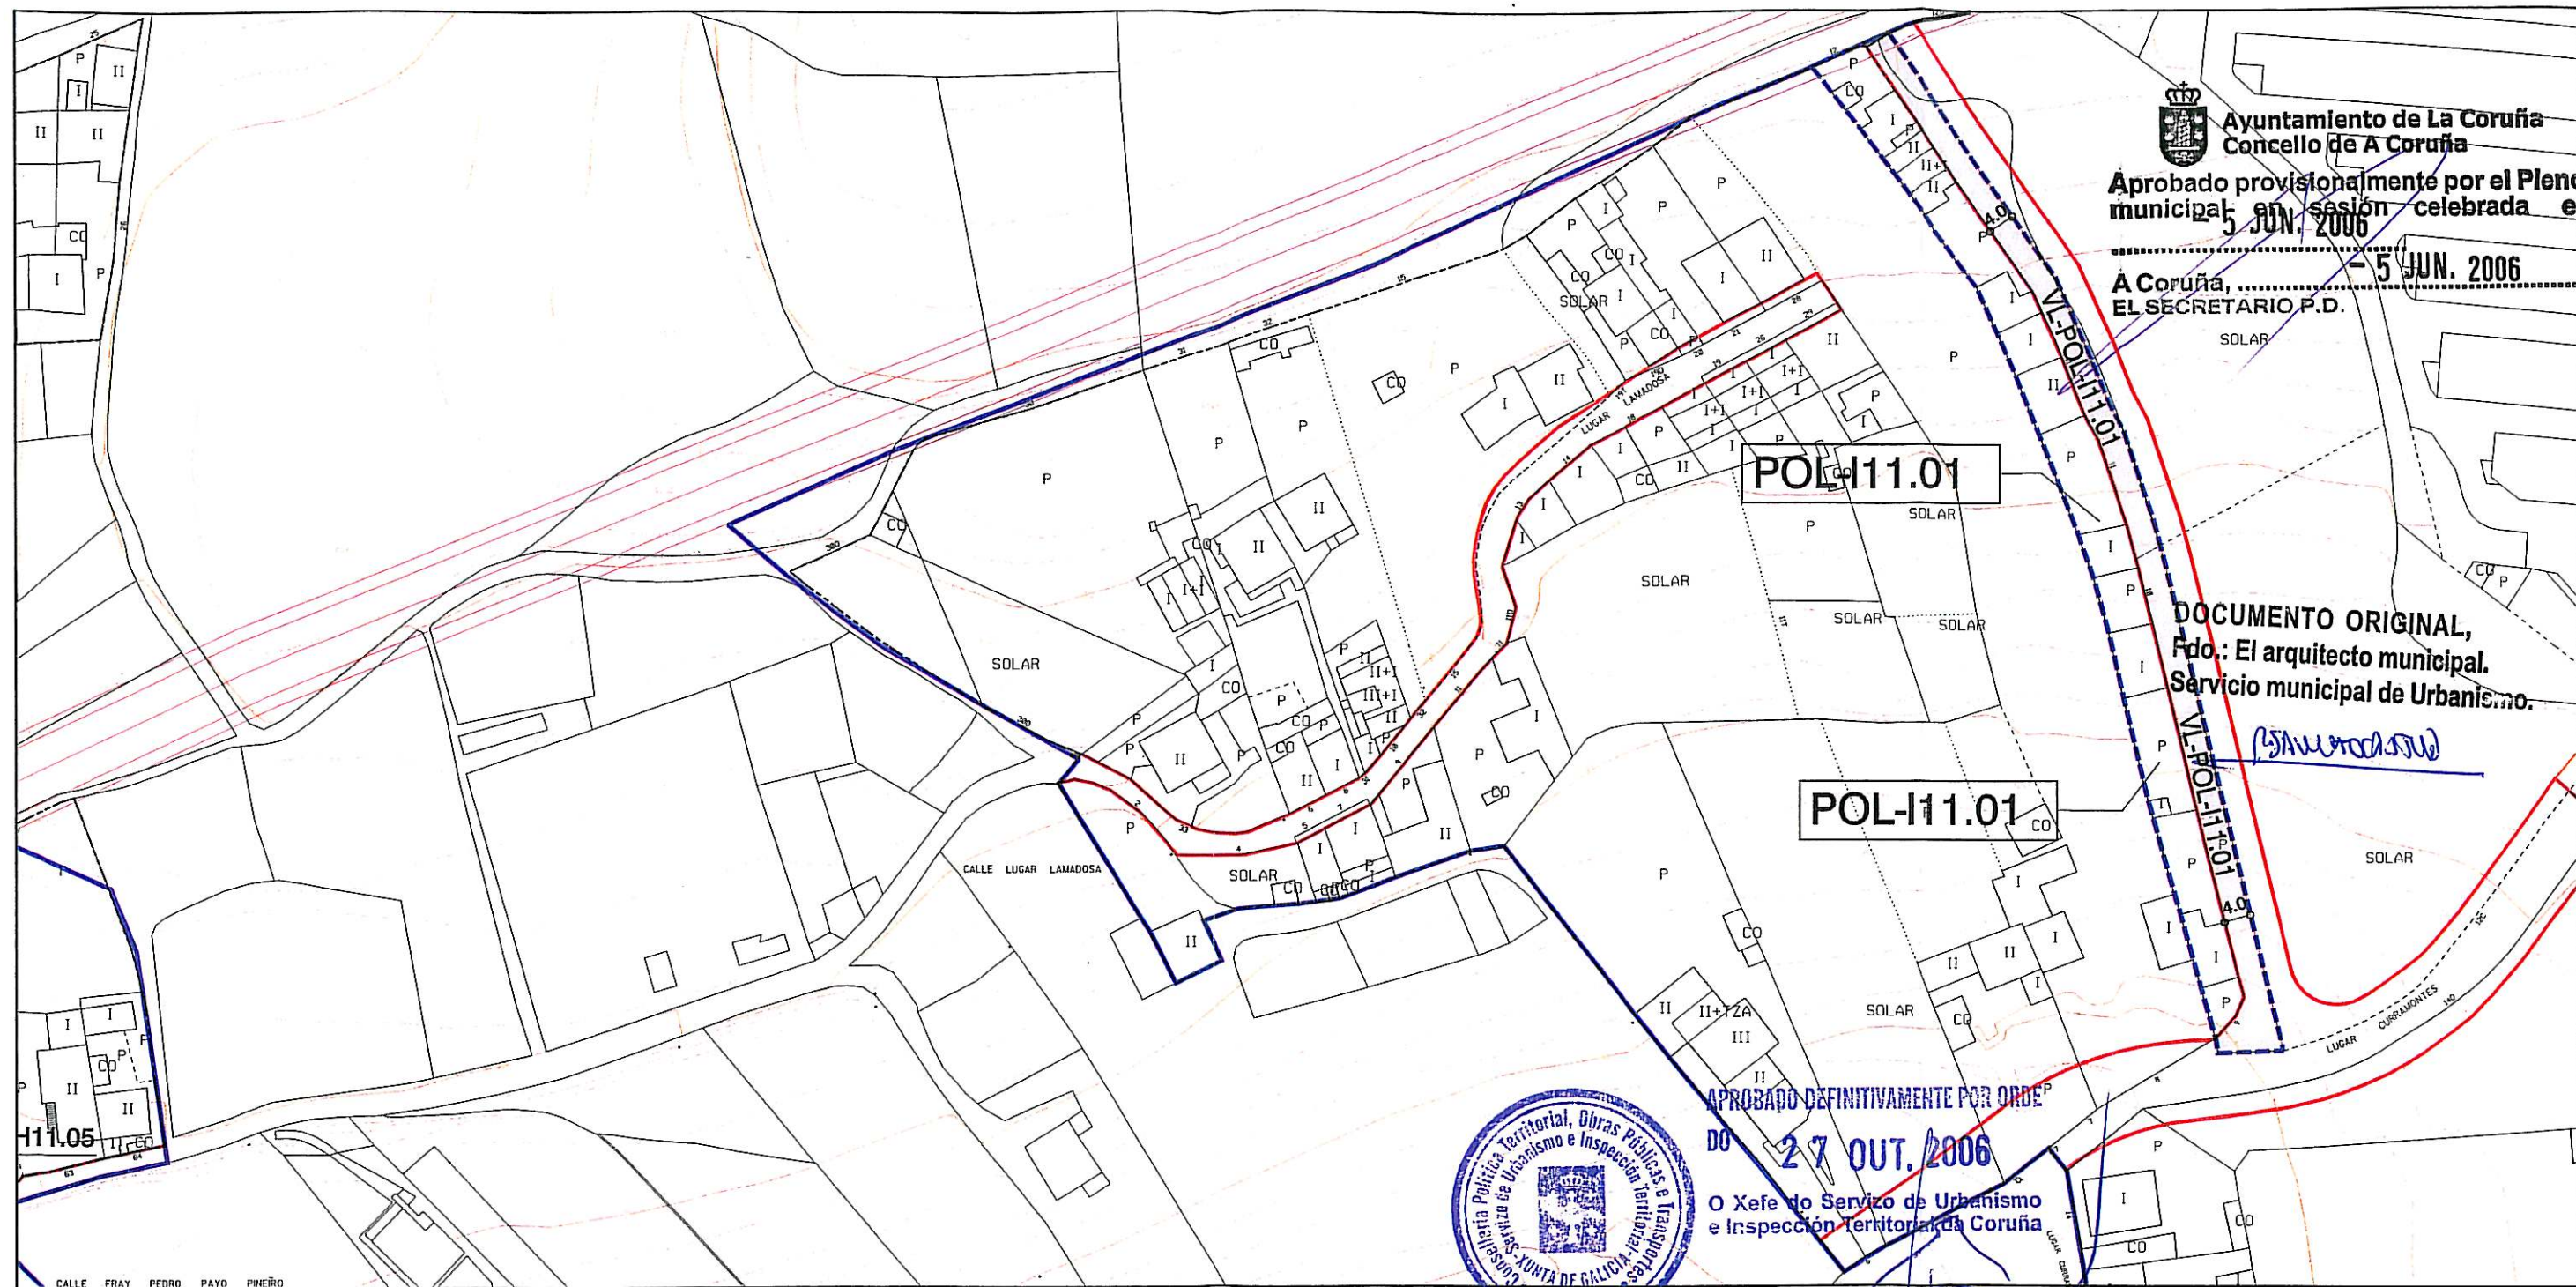

Ayuntamiento de La Coruña
Concello de A Coruña

Aprobado provisionalmente por el Pleno municipal en sesión celebrada el 5 JUN. 2006

A Coruña, 5 JUN. 2006
 EL SECRETARIO P.D.

DOCUMENTO ORIGINAL,
 Fdo.: El arquitecto municipal.
 Servicio municipal de Urbanismo.

(Signature)



Aprobado definitivamente por Orden de 27 OUT. 2006

O Xefe do Servizo de Urbanismo e Inspección Territorial da Coruña

Juan Carlos Prado del Valle



Ayuntamiento de A Coruña

Concello de A Coruña

REVISION Y ADAPTACION DEL PLAN
 GENERAL DE ORDENACION MUNICIPAL DE A CORUÑA

TEXTO REFUNDIDO

REGIMEN Y GESTION DEL SUELO URBANO

PLANO N.
 HOJA DE 104
 ESCALA 1/1000
 FECHA OCTUBRE 1998



EL DIRECTOR DEL EQUIPO DE REDACCION

ENRIQUE PORTO REY

REGIMEN Y GESTION DEL SUELO URBANO

ACCIONES

VG	ACCION SISTEMA GENERAL DE COMUNICACIONES. RED VIARIA.		ACCION EN ACTUACIONES AISLADAS
EG	ACCION SISTEMA GENERAL DE ESPACIOS LIBRES		TIPO DE ACCION LOCALIZACION PLANO
QG	ACCION SISTEMA GENERAL DE EQUIPAMIENTOS		VL-H13.01 NUMERO DE ACCION
VL	ACCION SISTEMA LOCAL DE COMUNICACIONES. RED VIARIA.		ACCION EN ACTUACIONES POR POLIGONO
EL	ACCION SISTEMA LOCAL DE ESPACIOS LIBRES		TIPO DE ACCION LOCALIZACION POLIGONO
QL	ACCION SISTEMA LOCAL DE EQUIPAMIENTOS		VL-POL-H13.01
IG	ACCION SISTEMA INFRAESTRUCTURAL		

DELIMITACIONES Y SIMBOLOGIA

	LIMITE DE TERMINO MUNICIPAL	DOCUMENTO ORIGINAL, Fdo.: El arquitecto municipal. Servicio municipal de Urbanismo.
	DESLINDE DEL DOMINIO PUBLICO MARITIMO-TERRESTRE	
	LIMITE DEL SUELO URBANO Y DE NUCLEO RURAL	



APROBADO DEFINITIVAMENTE POR ORDE
LIMITE DE POLIGONO O PLAN ESPECIAL

DO 27 OUT. 2006

Xefe do Servizo de Urbanismo e Inspección Territorial da Coruña

Juan Carlos Prado del Valle



Ayuntamiento de La Coruña
Concello de A Coruña

Aprobado provisionalmente por el Pleno municipal en sesión celebrada el

5 JUN 2006 5 JUN 2006

A Coruña, EL SECRETARIO P.D.

AMBITOS DE GESTION

ESQUEMA DISTRIBUCION DE HOJAS Y ESCALA

POL-nº	POLIGONO
P.E.R.I.-nº	PLAN ESPECIAL DE REFORMA INTERIOR
P.E.I.-nº	PLAN ESPECIAL DE INFRAESTRUCTURAS
A.R.P.-nº	AREA DE REPARTO DE POLIGONOS
A.R.R.-nº	AREA DE REPARTO DE PLANEAMIENTO REMITIDO
A.R.E.-nº	AREA DE REPARTO DE PLANEAMIENTO ESPECIFICO

