


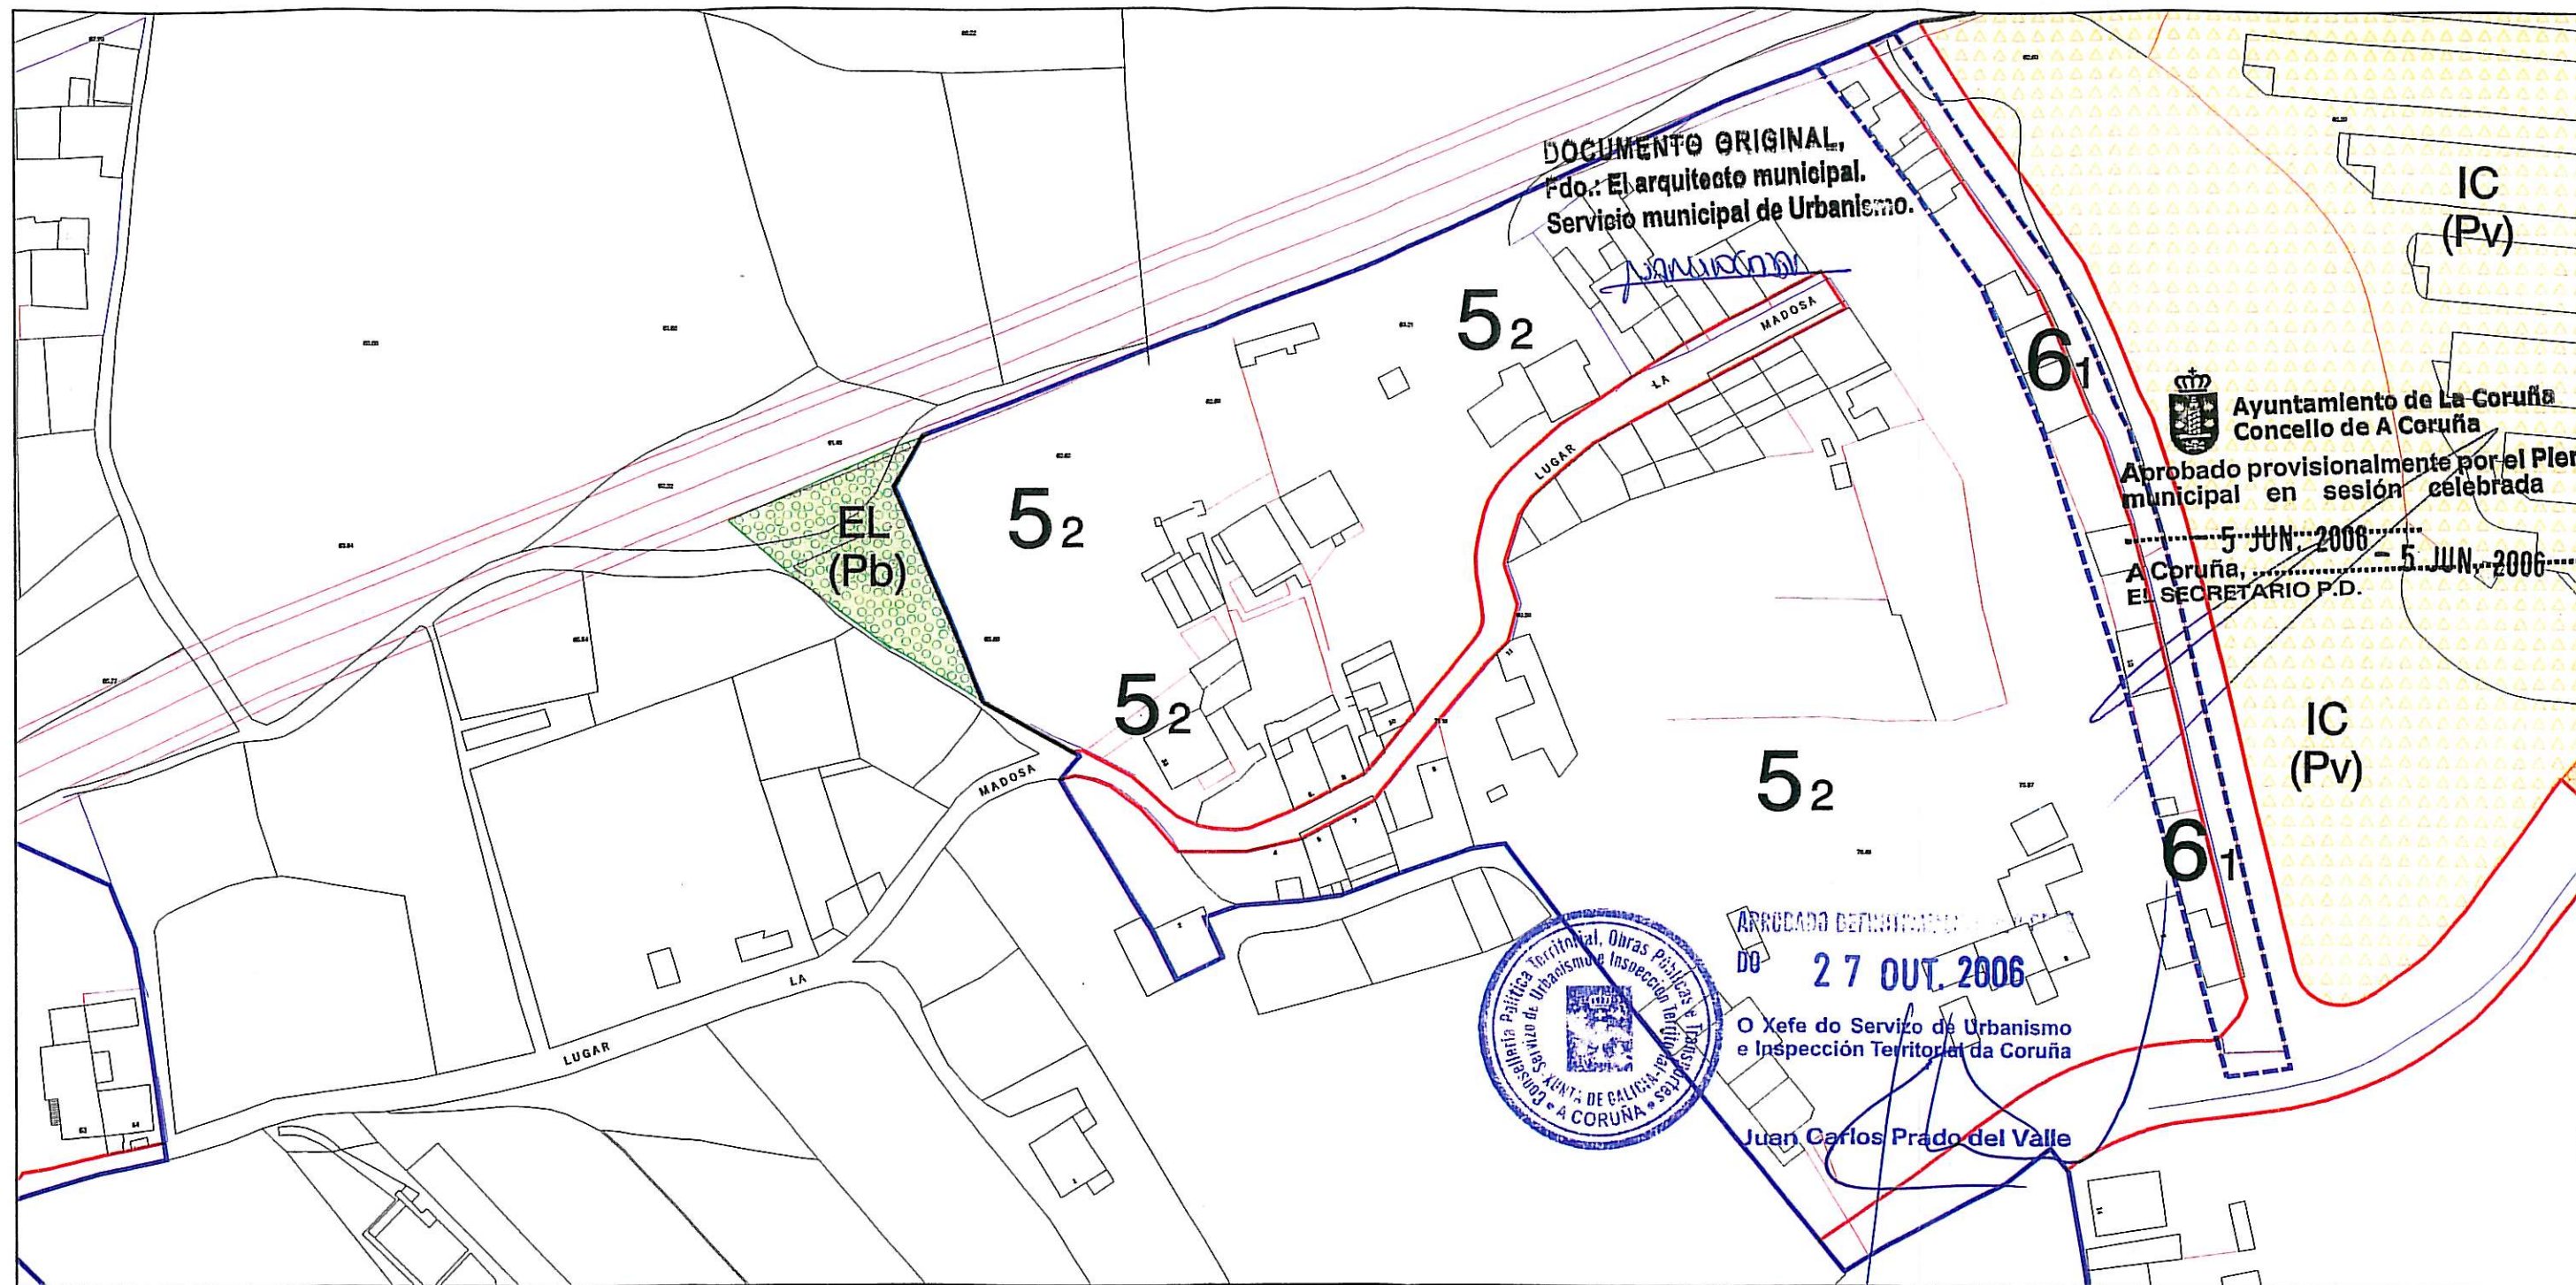

Ayuntamiento de A Coruña

Concello de A Coruña

MODIFICACION PUNTUAL DEL PLANGENERAL DE ORDENACION MUNICIPAL PARA
AMPLIAR LA ZONA VERDE DE SISTEMA GENERALDEL PARQUE DE EIRIS

DOCUMENTO PARA APROBACION PROVISIONAL Y DEFINITIVA

CLASIFICACION, CALIFICACION Y REGULACION DEL SUELO
Y LA EDIFICACION EN SUELO URBANO Y DE NUCLEO RURAL.
RED VIARIA Y ALINEACIONES

PLANO N° 5

HOJA

ESCALA 1/1000

FECHA

MAYO 2006

DELINEACION

LA ARQUITECTA MUNICIPAL

E.M.P-R.G.F-A.I.S-J.M.C.

Fdo.ROSARIO SANCHO CASTRO

CLASIFICACION Y CALIFICACION EN SUELO URBANO

DELIMITACIONES Y SIMBOLOGIA

DOCUMENTO ORIGINAL,
Edo. El arquitecto municipal.
Servicio municipal de Urbanismo.

	LIMITE DE TERMINO MUNICIPAL		ALINEACION
	DESLINDE DEL DOMINIO PUBLICO MARITIMO-TERRESTRE		CAMBIO DE ALTURA, FONDO EDIFICABLE Y USO
	SERVIDUMBRE DE PROTECCION DEL DOMINIO PUBLICO MARITIMO-TERRESTRE		SOPORTAL Y PASAJES
	LIMITE ZONA DE AFECCION MARITIMO-TERRESTRE		NUMERO DE PLANTAS
	LIMITE DE SUELO URBANO Y DE NUCLEO URBANO		ELEMENTO CATALOGADO n.º
	LIMITE DE NORMA ZONAL Y GRADOS		APARCAMIENTO
	LIMITE DE AREA DE PLANEAMIENTO REMITIDO (APR)		
	LIMITE DE AREA DE PLANEAMIENTO INCORPORADO (API)		
	LIMITE DE AREA DE PLANEAMIENTO ESPECIFICO (APE)		

DOTACIONES

	SISTEMAS GENERALES	SISTEMAS LOCALES	EQUIPAMIENTOS			
ESPACIOS LIBRES			ADMINISTRATIVO	AD	ESPACIOS LIBRES	
EQUIPAMIENTOS			COMERCIAL	CO	ZONAS VERDES	EL
RED VIARIA			CULTURAL	CU	PARQUES DEPORTIVOS	PD
RED FERROVIARIA			DOCENTE	ED	INFRAESTRUCTURAS	
ESPACIOS PORTUARIOS			SANITARIO	SN	URBANIZACION	IU
INFRAESTRUCTURAS			CEMENTERIO	CM	COMUNICACION	IC
			ASISTENCIAL	AS	OLEODUCTO	IO
			RELIGIOSO	RE	TITULARIDAD	
			BIENESTAR SOCIAL	OC	PUBLICA	(Pb)
			DEPORTIVO	DP	PRIVADA	(Pv)

ZONAS DE ORDENANZA

ESQUEMA DISTRIBUCION DE HOJAS Y ESCALA

		APROBADO DEFINITIVAMENTE POR C.O.R.E. 27 OCT. 2006 O Xefe do Servizo de Urbanismo e Inspección Territorial da Coruña Juan Carlos Prado del Valle			
APR-nº	AREA DE PLANEAMIENTO REMITIDO				
API-nº	AREA DE PLANEAMIENTO INCORPORADO				
APE-nº	AREA DE PLANEAMIENTO ESPECIFICO				