


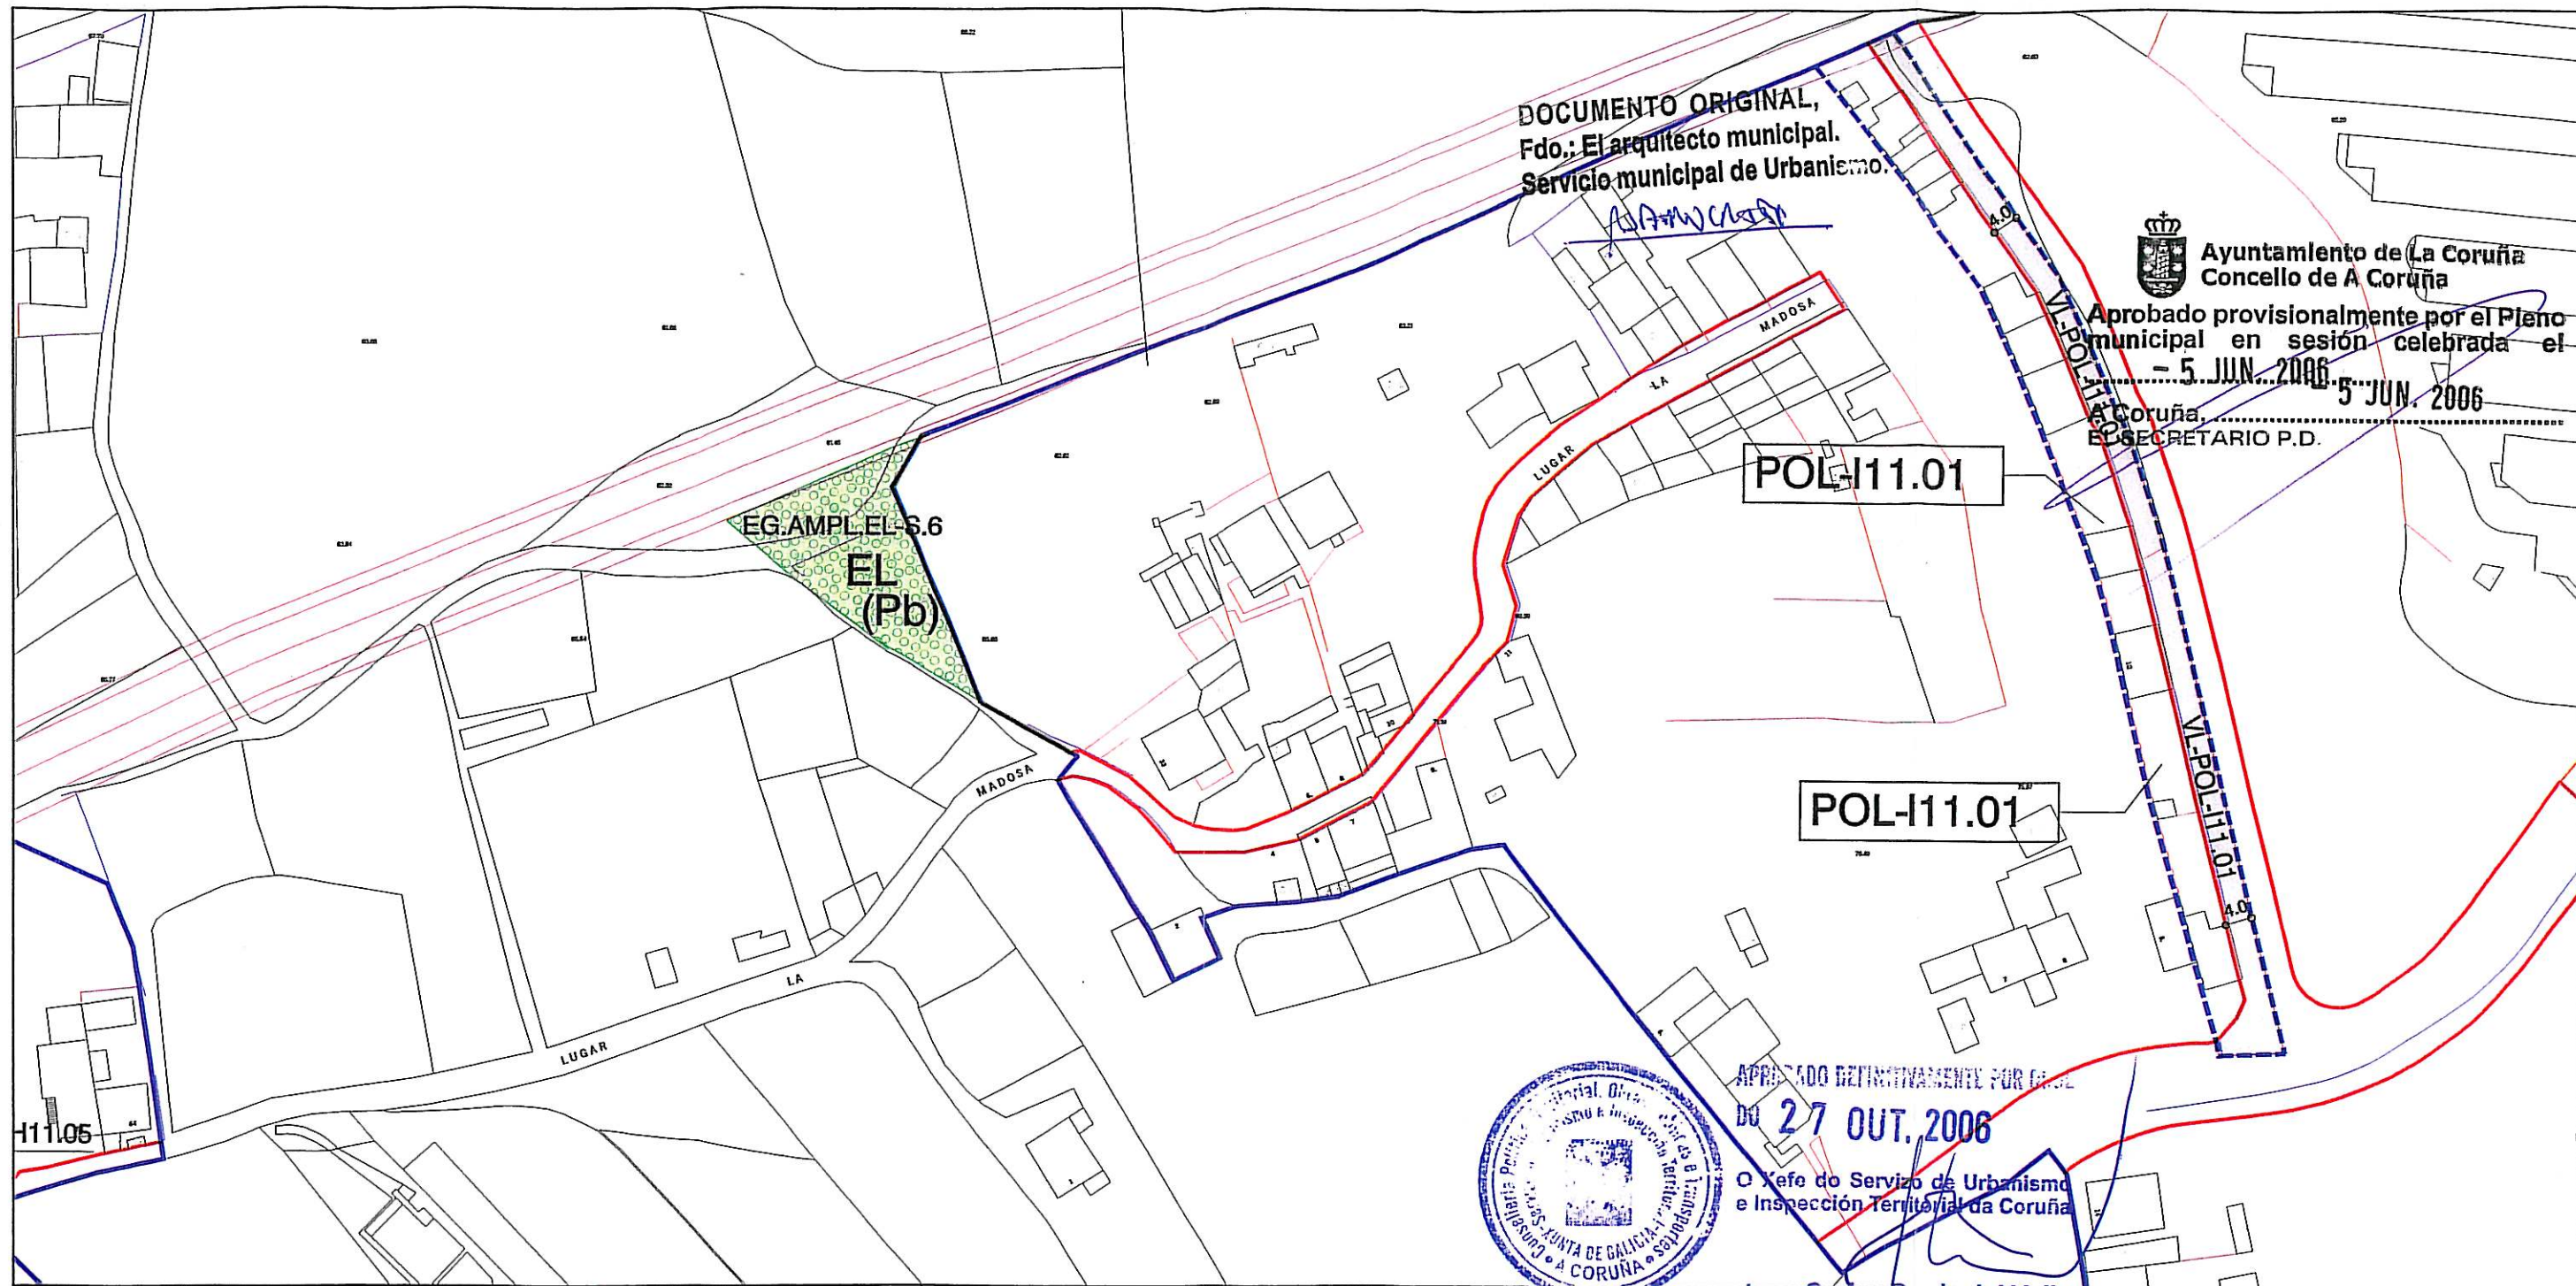

Ayuntamiento de A Coruña

Concello de A Coruña

MODIFICACION PUNTUAL DEL PLANGENERAL DE ORDENACION MUNICIPAL PARA
AMPLIAR LA ZONA VERDE DE SISTEMA GENERALDEL PARQUE DE EIRIS

DOCUMENTO PARA APROBACION PROVISIONAL Y DEFINITIVA

PLANO N° 6

HOJA

ESCALA 1/1000

REGIMEN Y GESTION DEL SUELO URBANO

FECHA

MAYO 2006

DELINEACION

LA ARQUITECTA MUNICIPAL

E.M.P-R.G.F-A.I.S-J.M.C.

Fdo.ROSARIO SANCHE CASTRO

REGIMEN Y GESTION DEL SUELO URBANO

ACCIONES DOCUMENTO ORIGINAL, Edo.: El arquitecto municipal.

VG	ACCION SISTEMA GENERAL DE COMUNICACIONES. RED VIARIA.		TIPO DE ACCION LOCALIZACION PLANO VL-H13.01 NUMERO DE ACCION
EG	ACCION SISTEMA GENERAL DE ESPACIOS LIBRES		
QG	ACCION SISTEMA GENERAL DE EQUIPAMIENTOS		TIPO DE ACCION LOCALIZACION POLIGONO VL-POL-H13.01
VL	ACCION SISTEMA LOCAL DE COMUNICACIONES. RED VIARIA.		
EL	ACCION SISTEMA LOCAL DE ESPACIOS LIBRES		TIPO DE ACCION LOCALIZACION POLIGONO VL-POL-H13.01
QL	ACCION SISTEMA LOCAL DE EQUIPAMIENTOS		
IG	ACCION SISTEMA INFRAESTRUCTURAL		

DELIMITACIONES Y SIMBOLOGIA

	LIMITE DE TERMINO MUNICIPAL
	DESLINDE DEL DOMINIO PUBLICO MARITIMO-TERRESTRE
	LIMITE DEL SUELO URBANO Y DE NUCLEO RURAL
	LIMITE DE POLIGONO O PLAN ESPECIAL
	APROBADO DEFINITIVAMENTE POR ORDE DO Xefe do Servizo de Urbanismo e Inspección Territorial da Coruña
	2006
	RASANTE
	Juan Carlos Prado del Valle



Ayuntamiento de La Coruña
Concello de A Coruña

Aprobado provisionalmente por el Pleno municipal en sesión celebrada el 5 JUN. 2006
A Coruña, 5 JUN. 2006
EL SECRETARIO P.D.

AMBITOS DE GESTION

POL-nº	POLIGONO
P.E.R.I.-nº	PLAN ESPECIAL DE REFORMA INTERIOR
P.E.I.-nº	PLAN ESPECIAL DE INFRAESTRUCTURAS
A.R.P.-nº	AREA DE REPARTO DE POLIGONOS
A.R.R.-nº	AREA DE REPARTO DE PLANEAMIENTO REMITIDO
A.R.E.-nº	AREA DE REPARTO DE PLANEAMIENTO ESPECIFICO

ESQUEMA DISTRIBUCION DE HOJAS Y ESCALA

