



DOCUMENTO ORIGINAL,
Fdo.: El arquitecto municipal.
Servicio municipal de Urbanismo.

Arquitecto

Planta Clastos

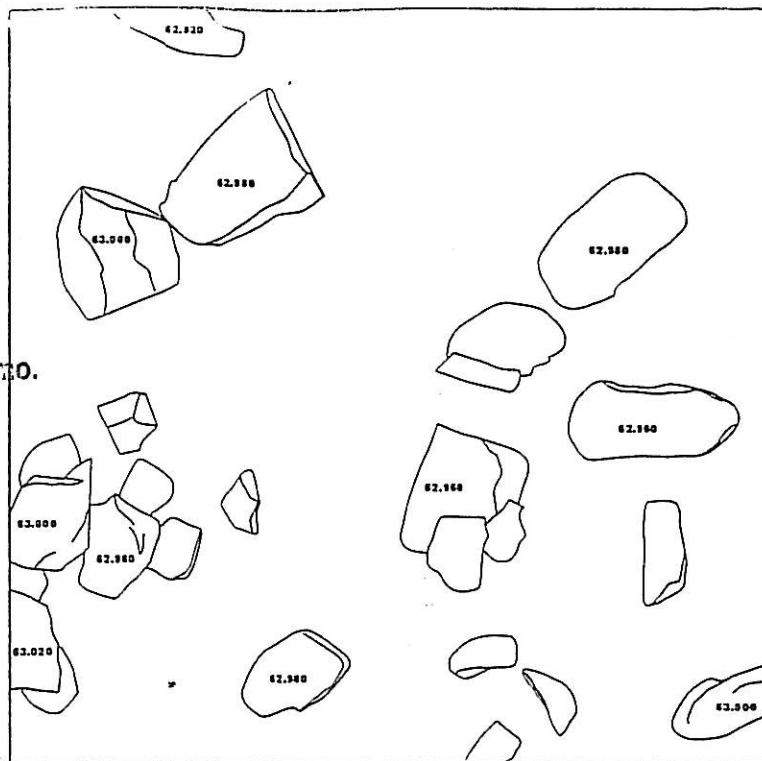

Perfil Norte

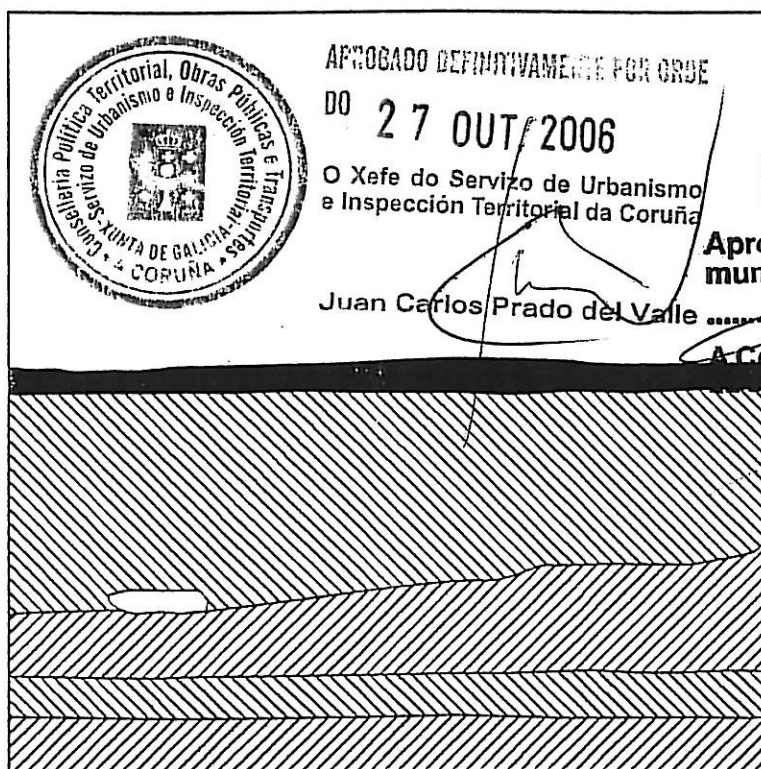

- Horizonte O
- Horizonte A
- Horizonte B
- Horizonte B/C
- Horizonte C
- Nivel 1
- Nivel 2
- Nivel 3
- Nivel 4

APROBADO DEFINITIVAMENTE POR ORDE
DO 27 OUT/2006

O Xefe do Servizo de Urbanismo
e Inspección Territorial da Coruña

Juan Carlos Prado del Valle



Ayuntamiento de La Coruña
Concello de A Coruña

Aprobado provisionalmente por el Pleno
municipal en sesión celebrada el

5 JUN/2006

A Coruña, 5 JUN/2006

SECRETARIO P.D.



PALLADIUM

ARQUEÓLOGO/A:

E. Ramil Rego
E. Ramil Rego

Título:

Sondaxe S-08. Planta superficie clastos e Perfil

Proxecto:

Intervención Arqueolóxica no Proxecto de Urbanización do Plan Parcial
do Parque de Eiris. Sector - 6

Promova:

Consulting e Ingeniería Internacional, S.A.

Localización:

Parque de Eiris. A Coruña (A Coruña)

Data:

13/01/2003

Escala:

1: 20

Clave:

Nr 02 / 22