



DOCUMENTO ORIGINAL,
Fdo.: El arquitecto municipal.
Servicio municipal de Urbanismo.

J. A. OCHOA

Planta Foxo

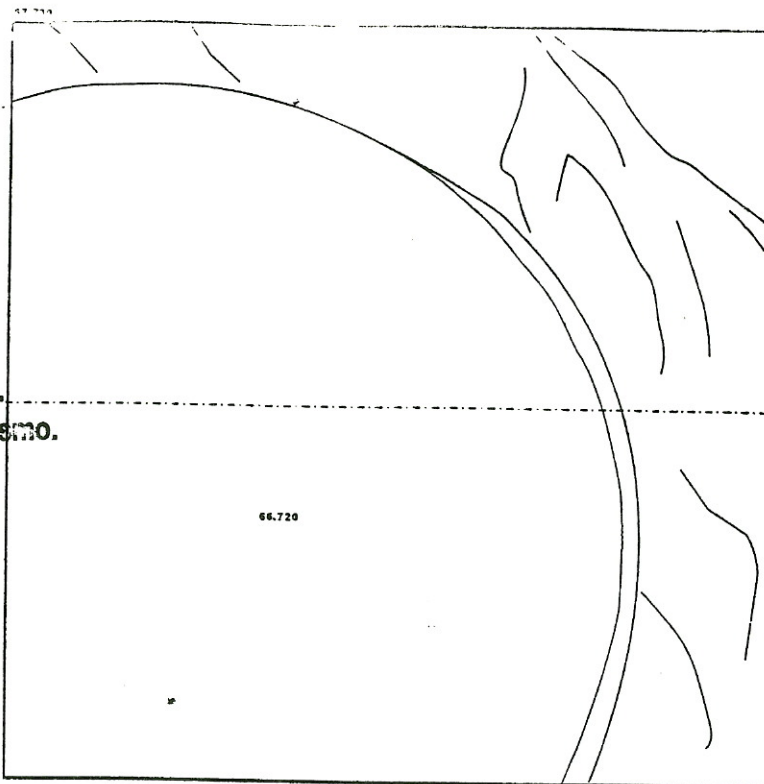

Sección Transversal

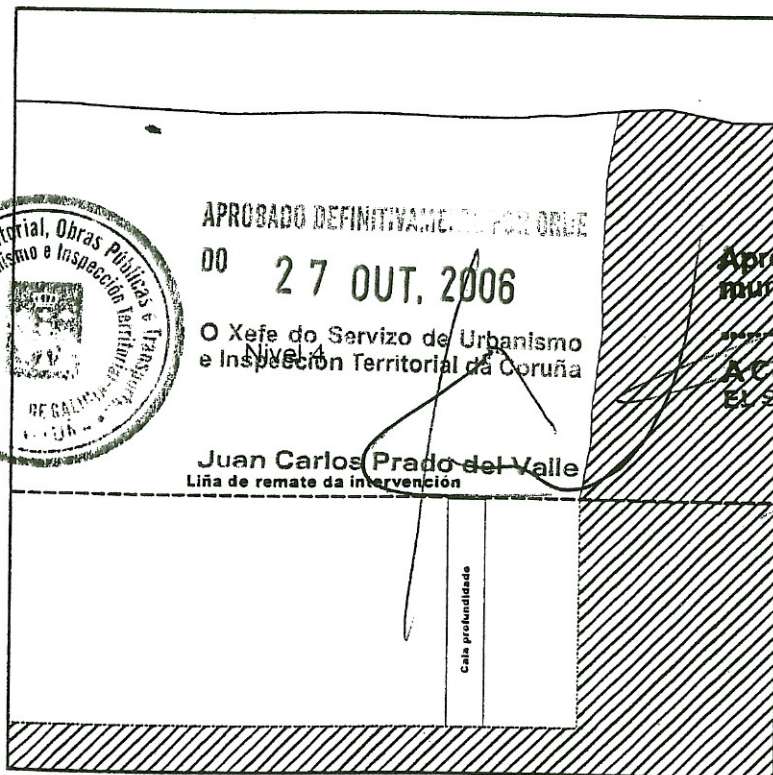

Ayuntamiento de La Coruña
Concello de A Coruña

Aprobado provisionalmente por el Pleno
municipal, sesión celebrada el

- 5 JUN. 2006

A Coruña,
EL SECRETARIO P.D.

- Horizonte O
- Horizonte A
- ▨ Horizonte B
- ▨ Horizonte B/C
- ▨ Horizonte C
- ▨ Nivel 1
- ▨ Nivel 2
- ▨ Nivel 3
- Nivel 4



ARQUEÓLOGO/A:

E. Ramil Rego

E. Ramil Rego

Título:	Sondaxe S-09. Planta e Sección Foxo	
Proxecto:	Intervención Arqueolóxica no Proxecto de Urbanización do Plan Parcial do Parque de Eirís. Sector - 6	
Promove:	Consulting e Ingeniería Internacional, S.A.	
Localización:	Parque de Eirís. A Coruña (A Coruña)	
Data:	13/01/2003	Escala: 1: 20
Clave:	Nr 02 / 22	