



DOCUMENTO ORIGINAL,
Fdo.: El arquitecto municipal.
Servicio municipal de Urbanismo.



APROBADO DEFINITIVAMENTE
DO 27 OUT, 2006
O Xefe do Servizo de Urbanismo
e Inspección Territorial da Coruña
Juan Carlos Frade del Valle

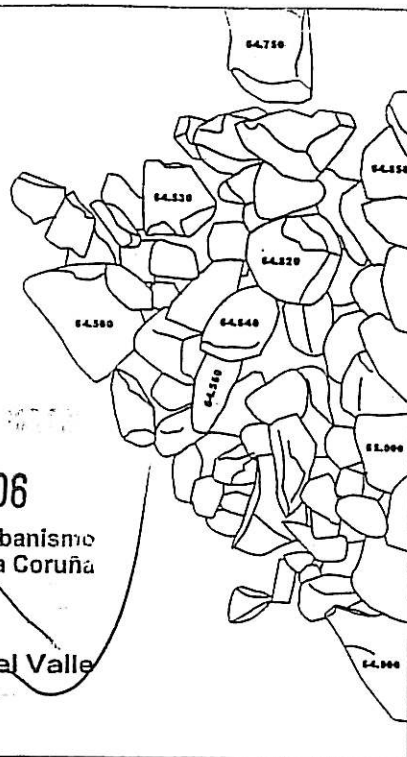

Planta Derrubo

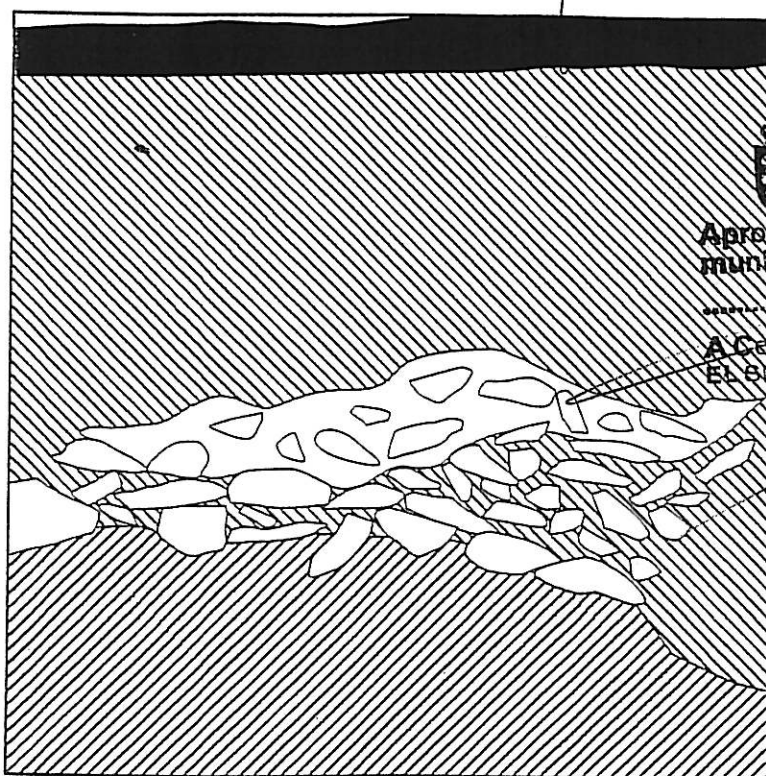

Perfil Leste



Ayuntamiento de La Coruña
Concello de A Coruña

Aprobado provisionalmente por el Pleno
municipal en sesión celebrada el

5 JUN, 2006

A Coruña, EL SECRETARIO P.D. - 5 JUN, 2006

- Horizonte O
- Horizonte A
- ▨ Horizonte B
- ▨ Horizonte B/C
- ▨ Horizonte C
- ▨ Nivel 1
- ▨ Nivel 2
- ▨ Nivel 3
- Nivel 4



PALLADYM

ARQUEÓLOGO/A:

E. Ramil Rego
E. Ramil Rego

Título:

Sondaxe S-10. Planta e Perfil

Proxecto:

Intervención Arqueolóxica no Proxecto de Urbanización do Plan Parcial
do Parque de Eiris. Sector - 6

Promove:

Consulting e Ingeniería Internacional, S.A.

Localización:

Parque de Eiris. A Coruña (A Coruña)

Data:

13/01/2003

Escala:

1: 20

Clave:

Nr 02 / 22