


DOCUMENTO ORIGINAL,
Fdo.: El arquitecto municipal.
Servicio municipal de Urbanismo.

A. Anchorena

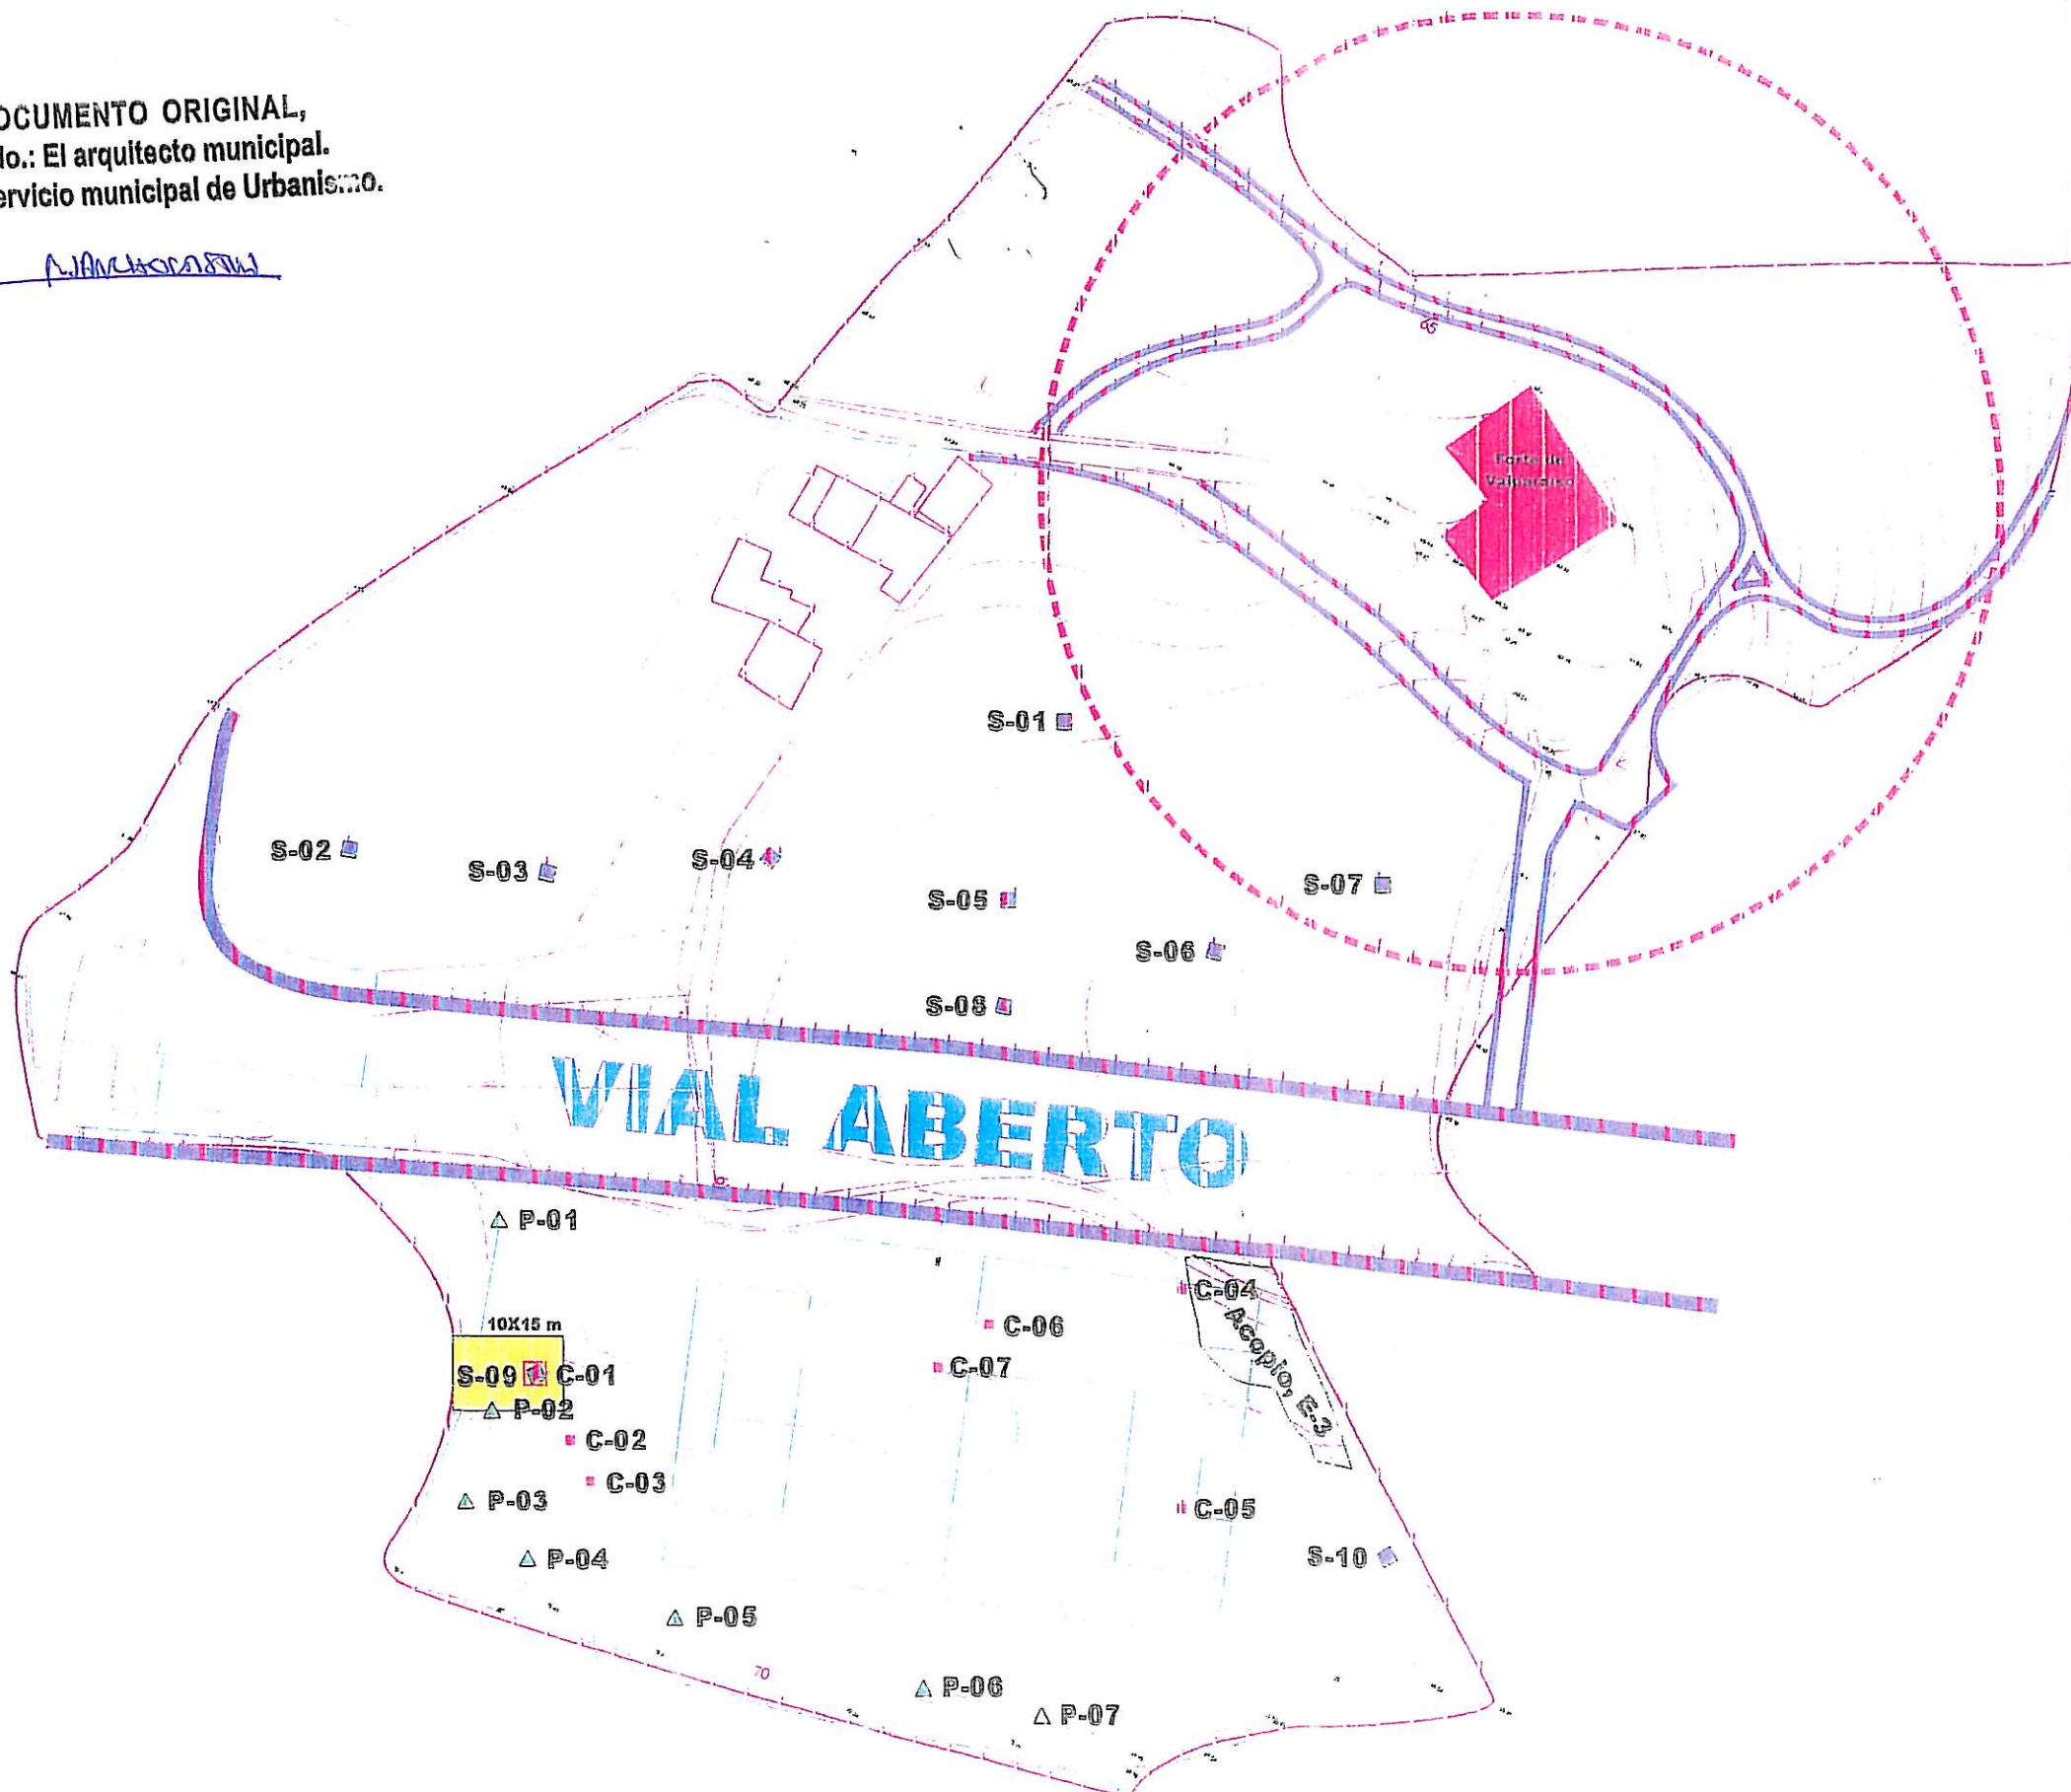

Ayuntamiento de La Coruña
Concello de A Coruña

Aprobado provisionalmente por el Pleno
municipal en sesión celebrada el

5 JUN 2006 5 JUN 2006

A Coruña
EL SECRETARIO P.D.

Escala:	1 : 1.000
Clave:	Nr 02/22
Data:	13/01/03
Título:	Referencias Intervención Arqueológica. Zona A
Proyecto:	Intervención Arqueológica no Proxecto de Urbanización do Plan Parcial do Parque de Eirís. Sector - 6.
Promotor:	Consulting e Ingeniería Internacional, S.A.
Localización:	Parque de Eirís, A Coruña (A Coruña)



E. Ramil Rego



APROBADO DEFINITIVAMENTE POR ORDE

27 OUT. 2006

O Xefe do Servizo de Urbanismo e Inspección Territorial da Coruña

José Carlos Prado del Valle