








Aprobado inicialmente por la
Junta de Gobierno Local en
sesión de... 4-SET-2007...
Certifico:
El Secretario.

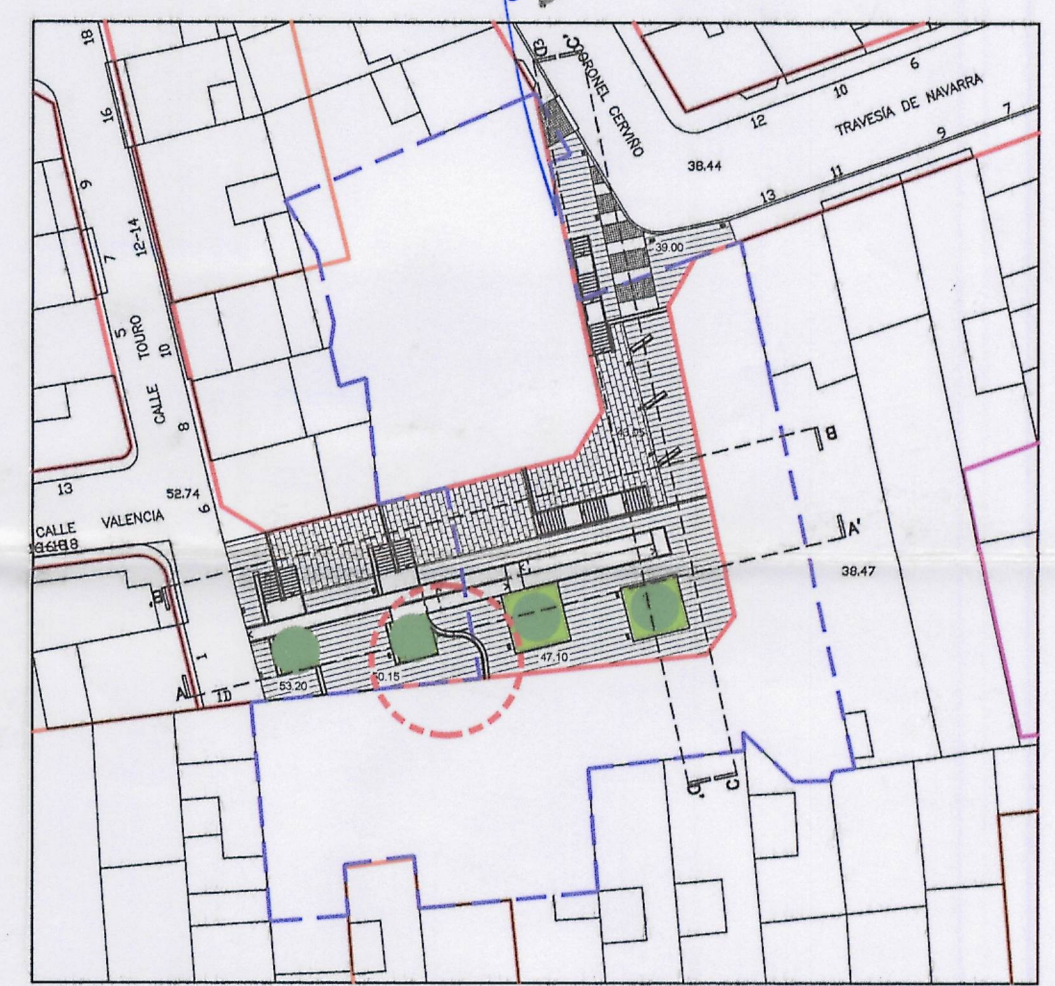

Diligencia: Se extiende para hacer constar
que el documento del ... EDD 3.26
se presenta con fecha 2-4-ABR. 2006
para su ...
El funcionario encargado.

Aprobado definitivamente
por el Pleno Municipal, en
sesión de ... 12-V-2008...
Certifico:
El Secretario.

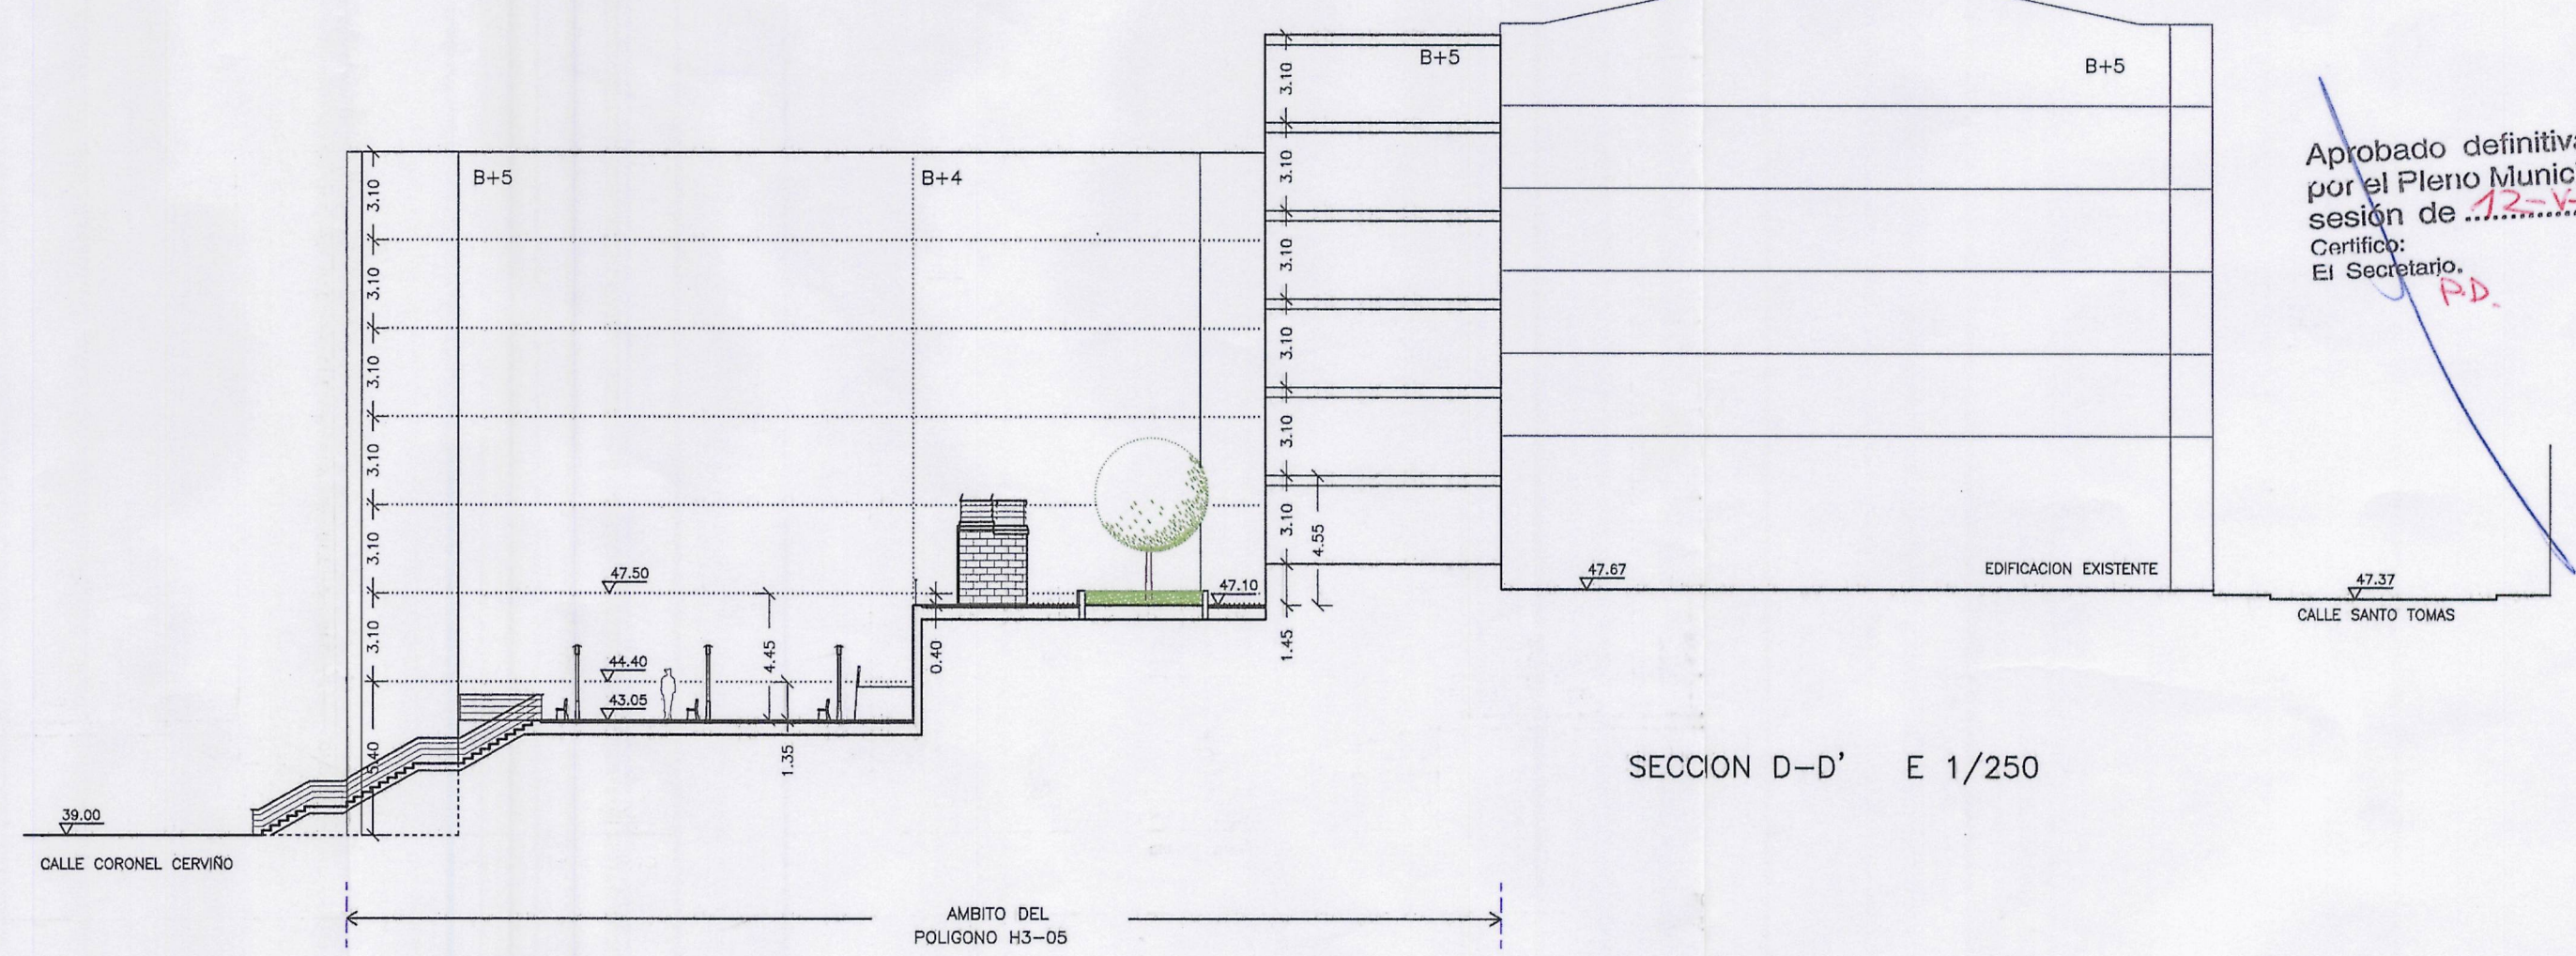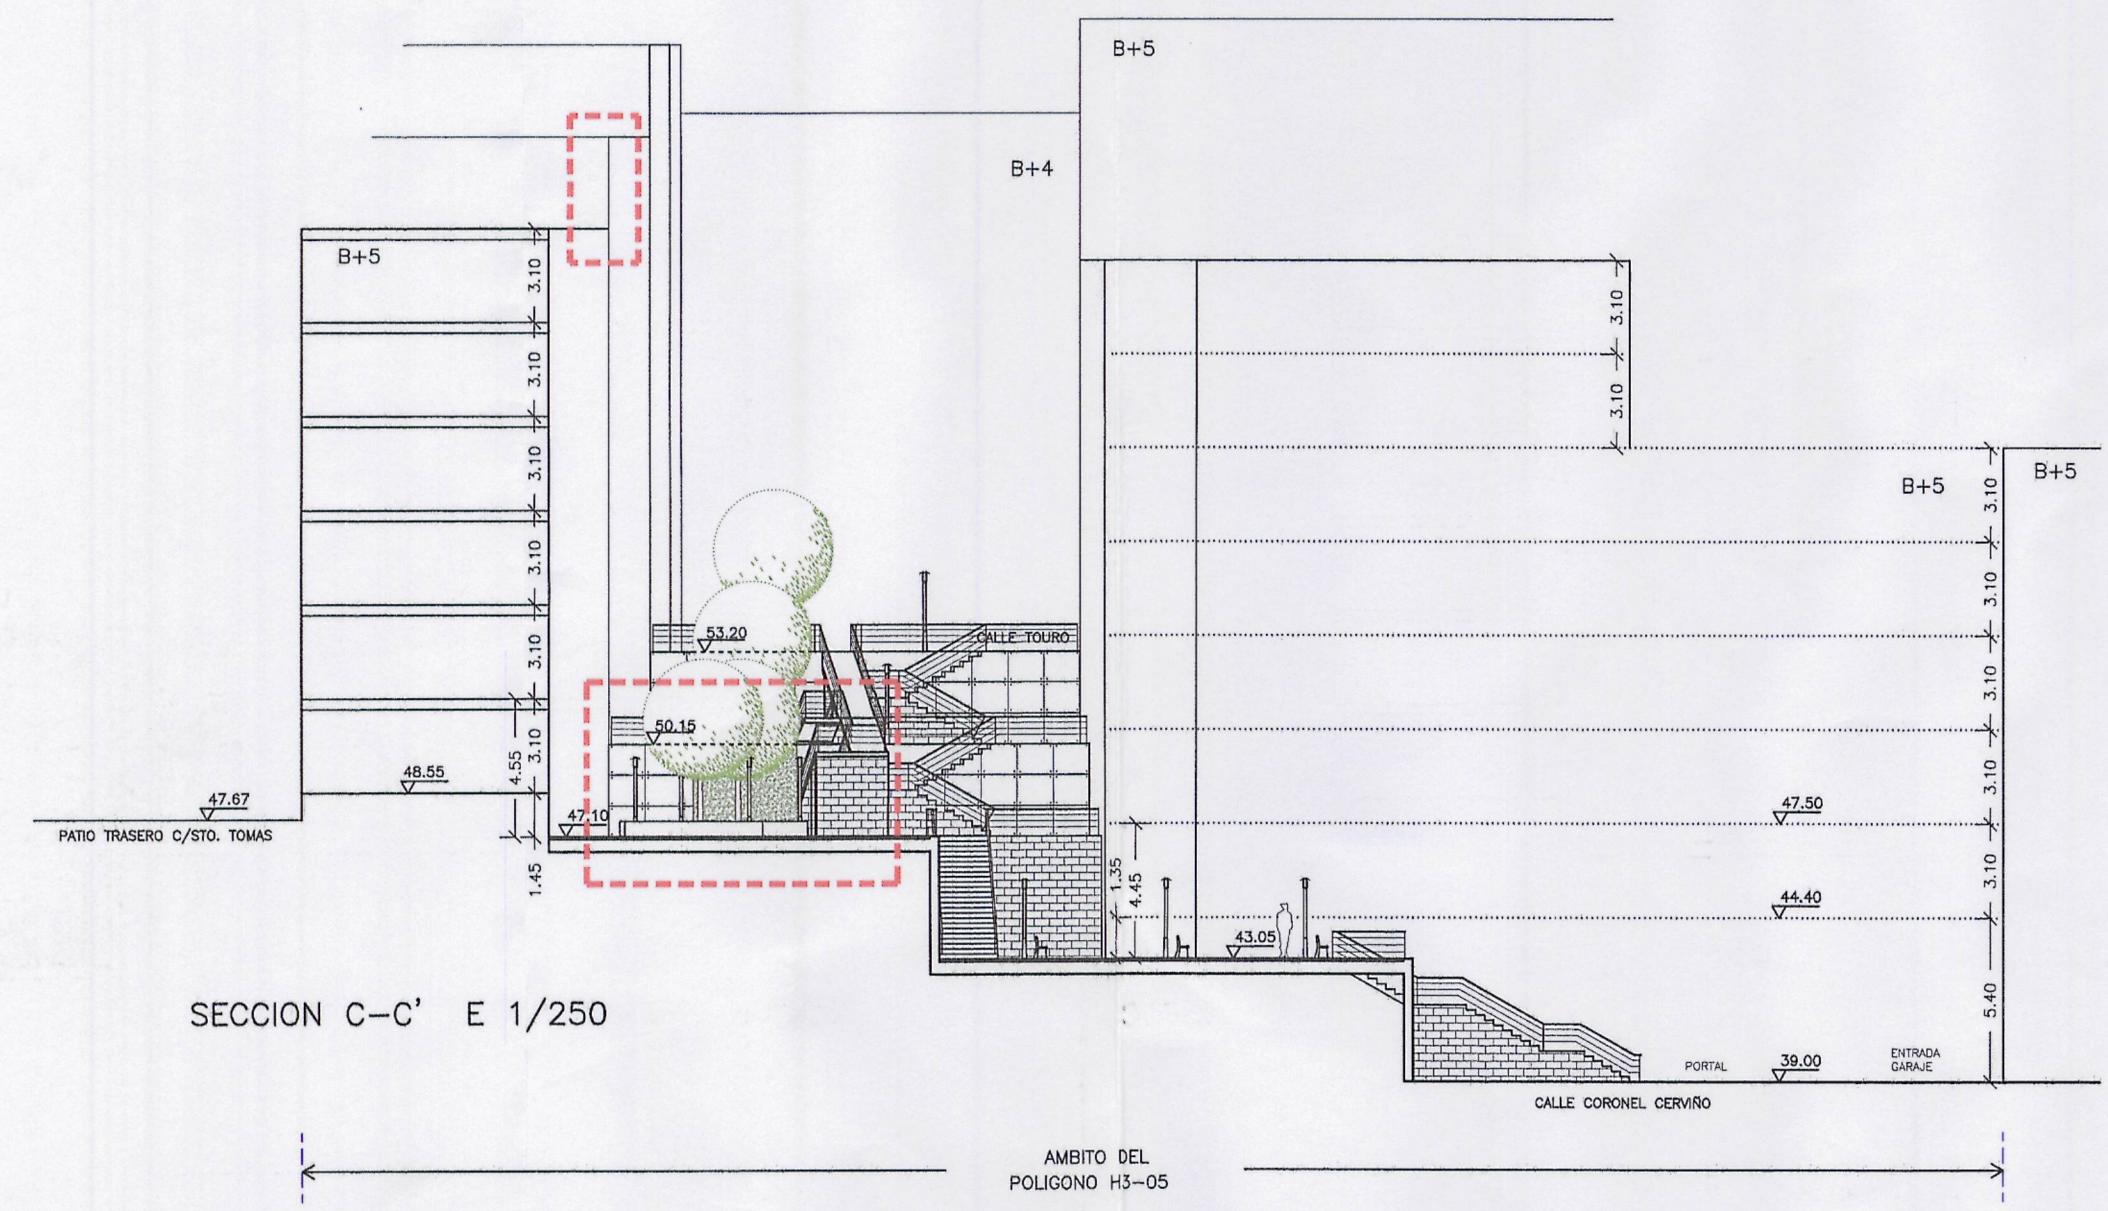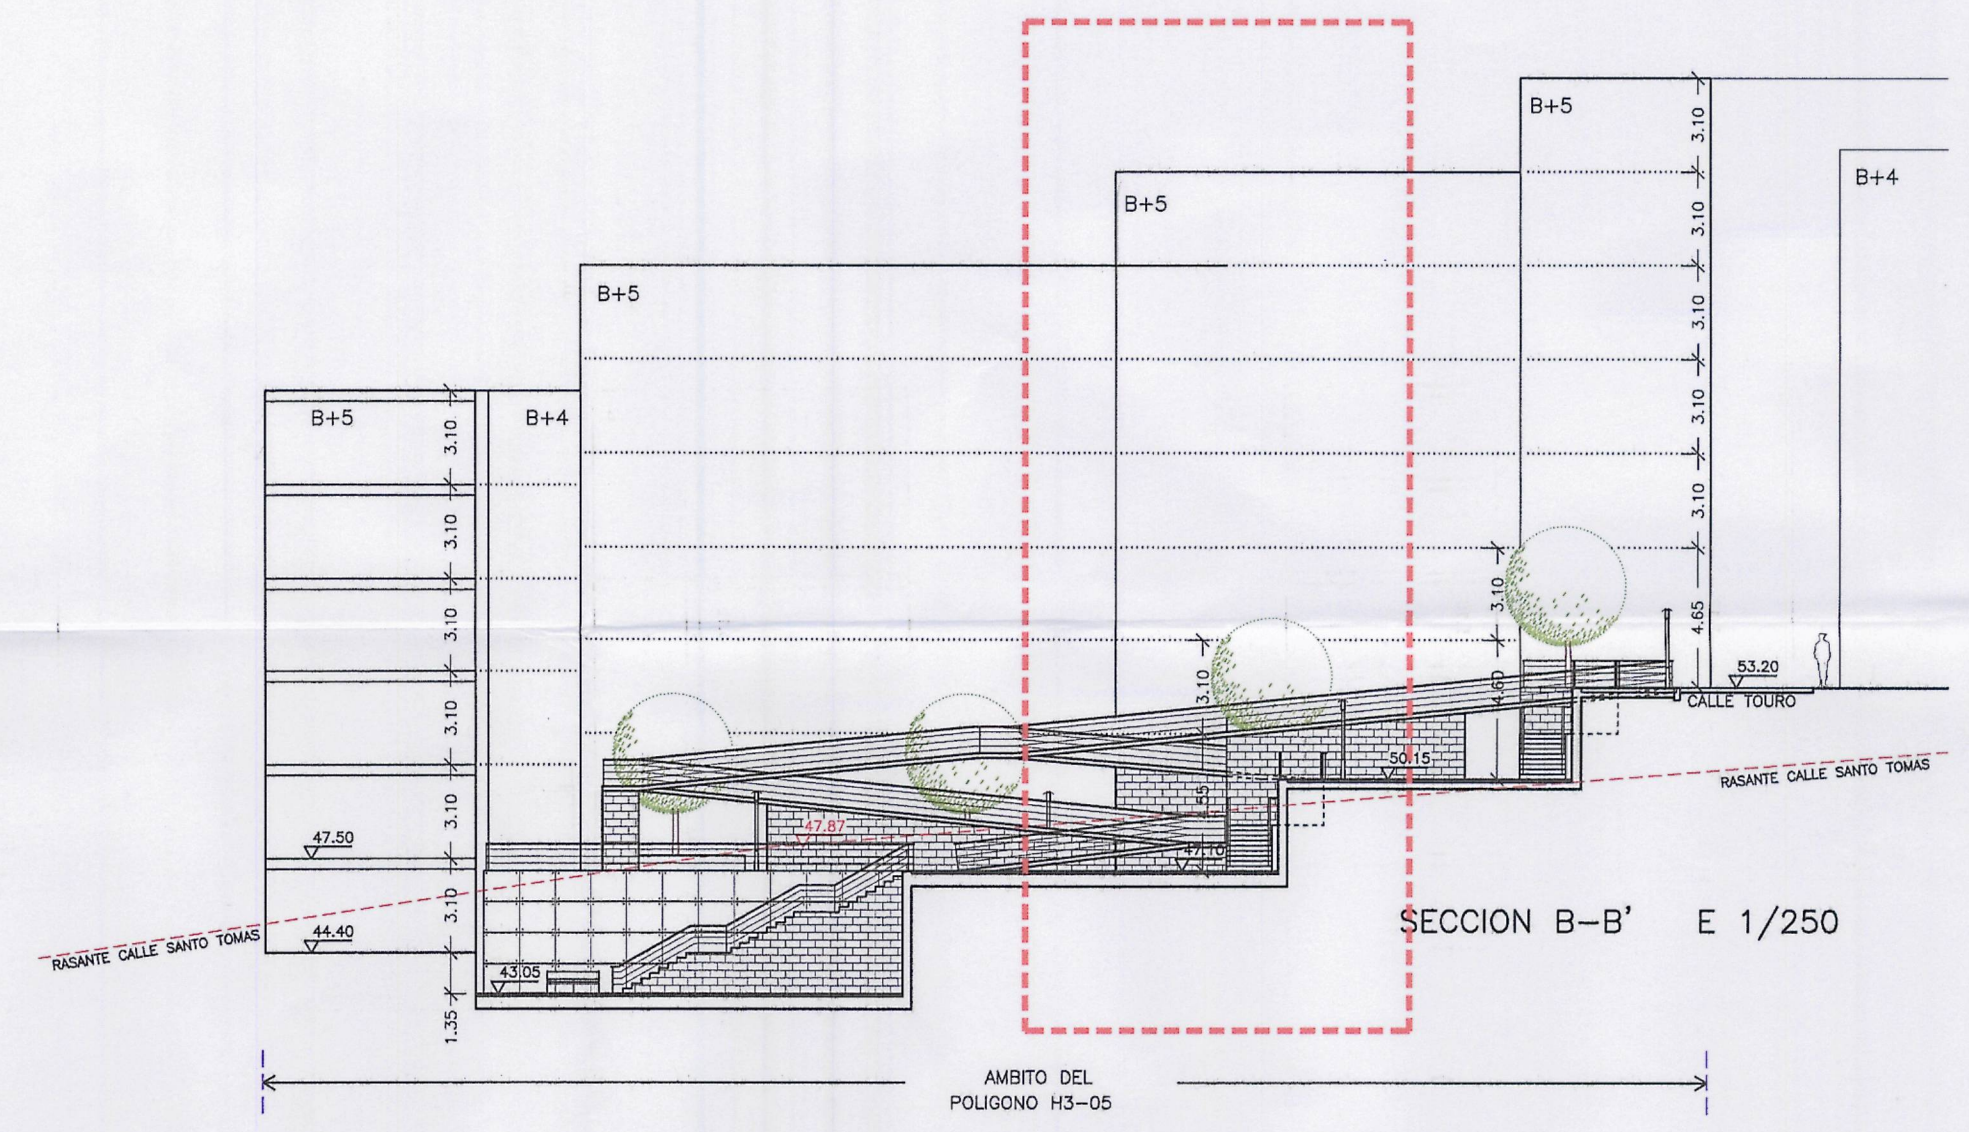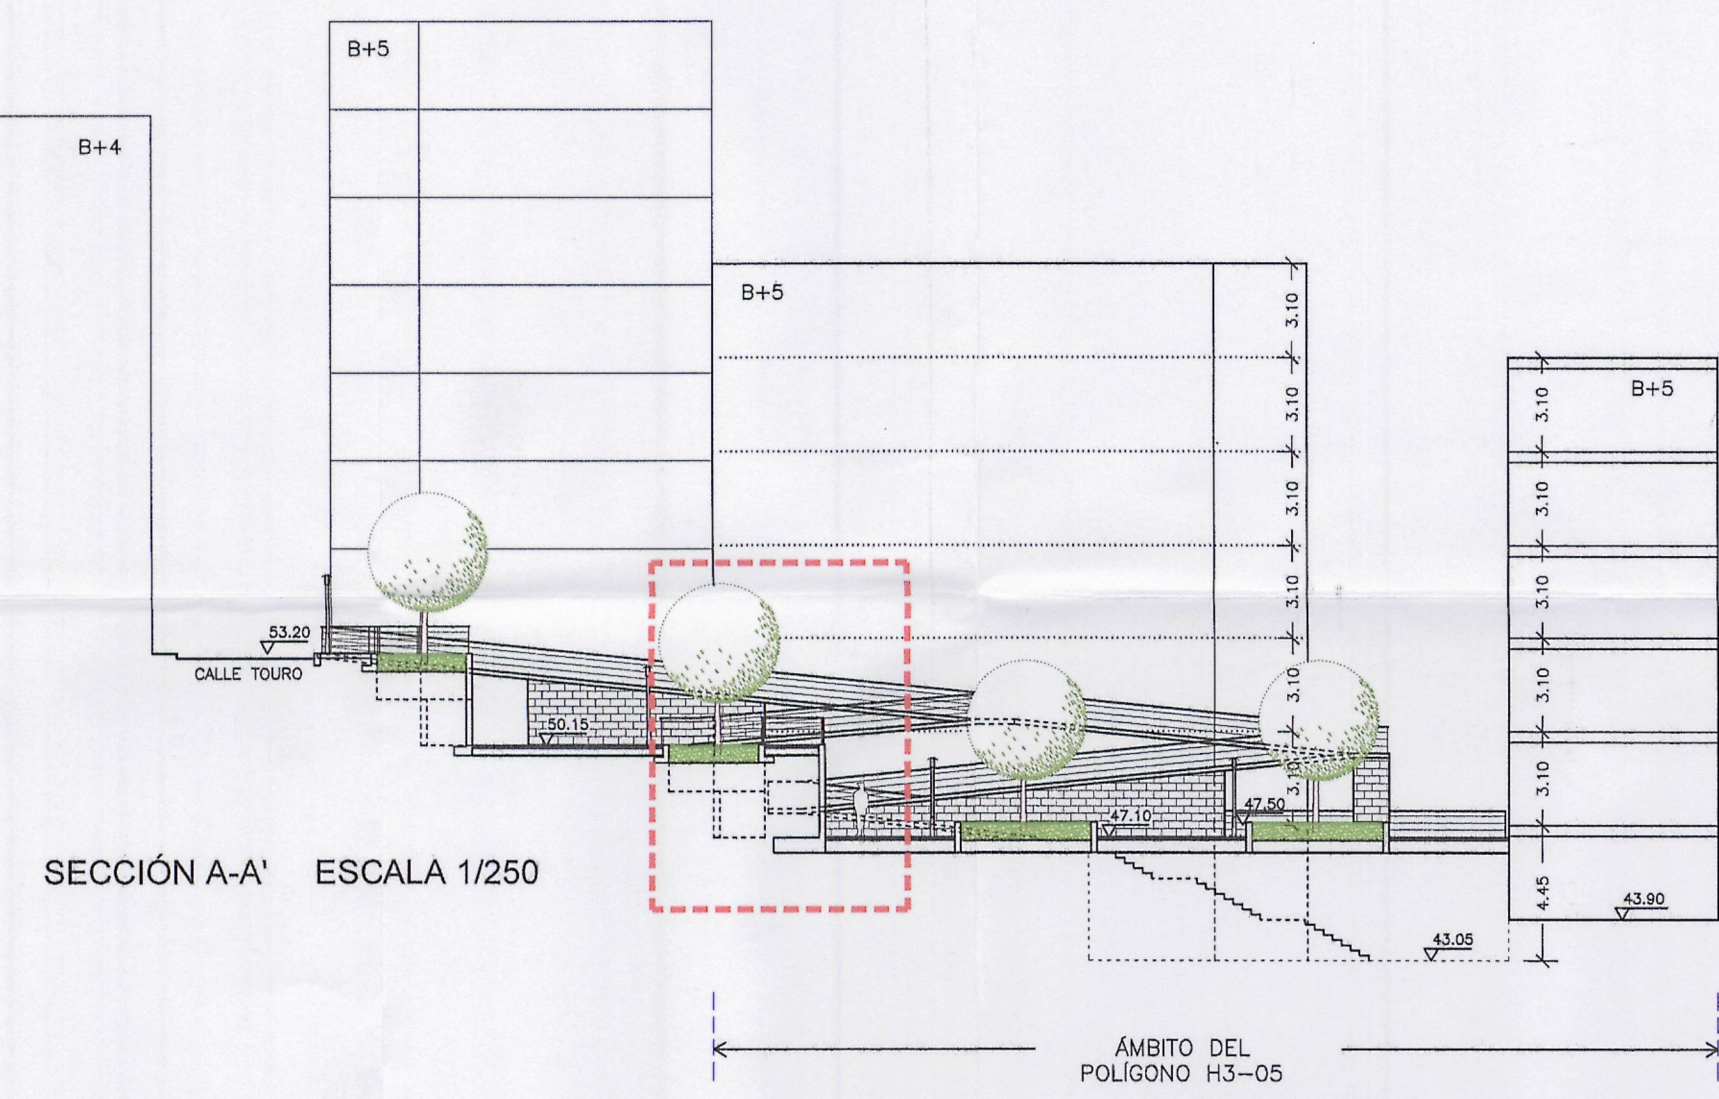

----- ZONA OBJETO DE LA MODIFICACIÓN

	PLANO	PLANO DE IMAGEN		FECHA	MARZO DE ESCALAS 1/250	ARCHIVO	PROMOTOR	
	PG-2	SECCIONES ESQUEMÁTICAS					0229 EST. DETALLE	0225
MODIFICACIÓN PUNTUAL DEL ESTUDIO DE DETALLE DEL POLÍGONO H3.05								
CALLE VALENCIA DEL PLAN GENERAL DE ORDENACIÓN MUNICIPAL DE A CORUÑA								
JUNTA DE COMPENSACIÓN DEL POL. H3.05								
C/ VALENCIA DEL P.G.O.M. DE A CORUÑA								
JOSE MIGUEL VÁZQUEZ GARCÍA								
Cargado nº 580								
