




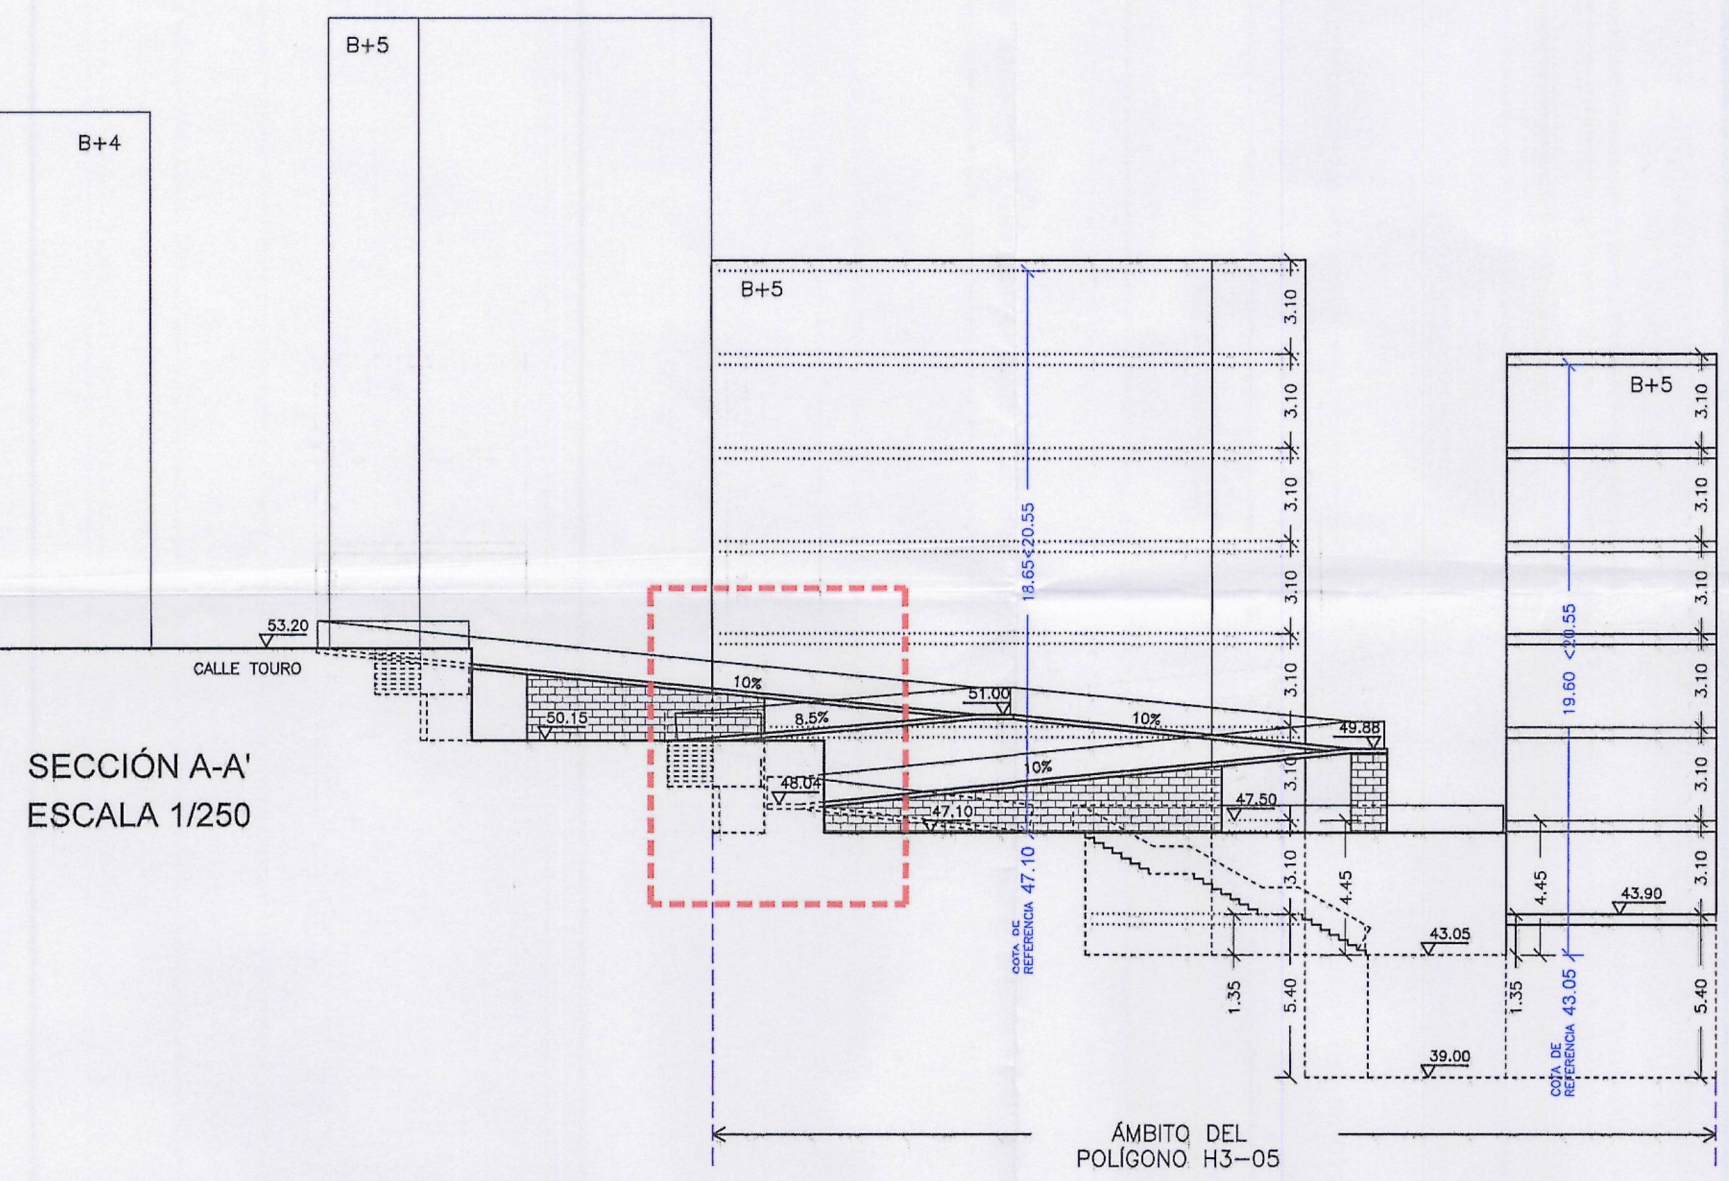

SECCIÓN A-A'
ESCALA 1/250

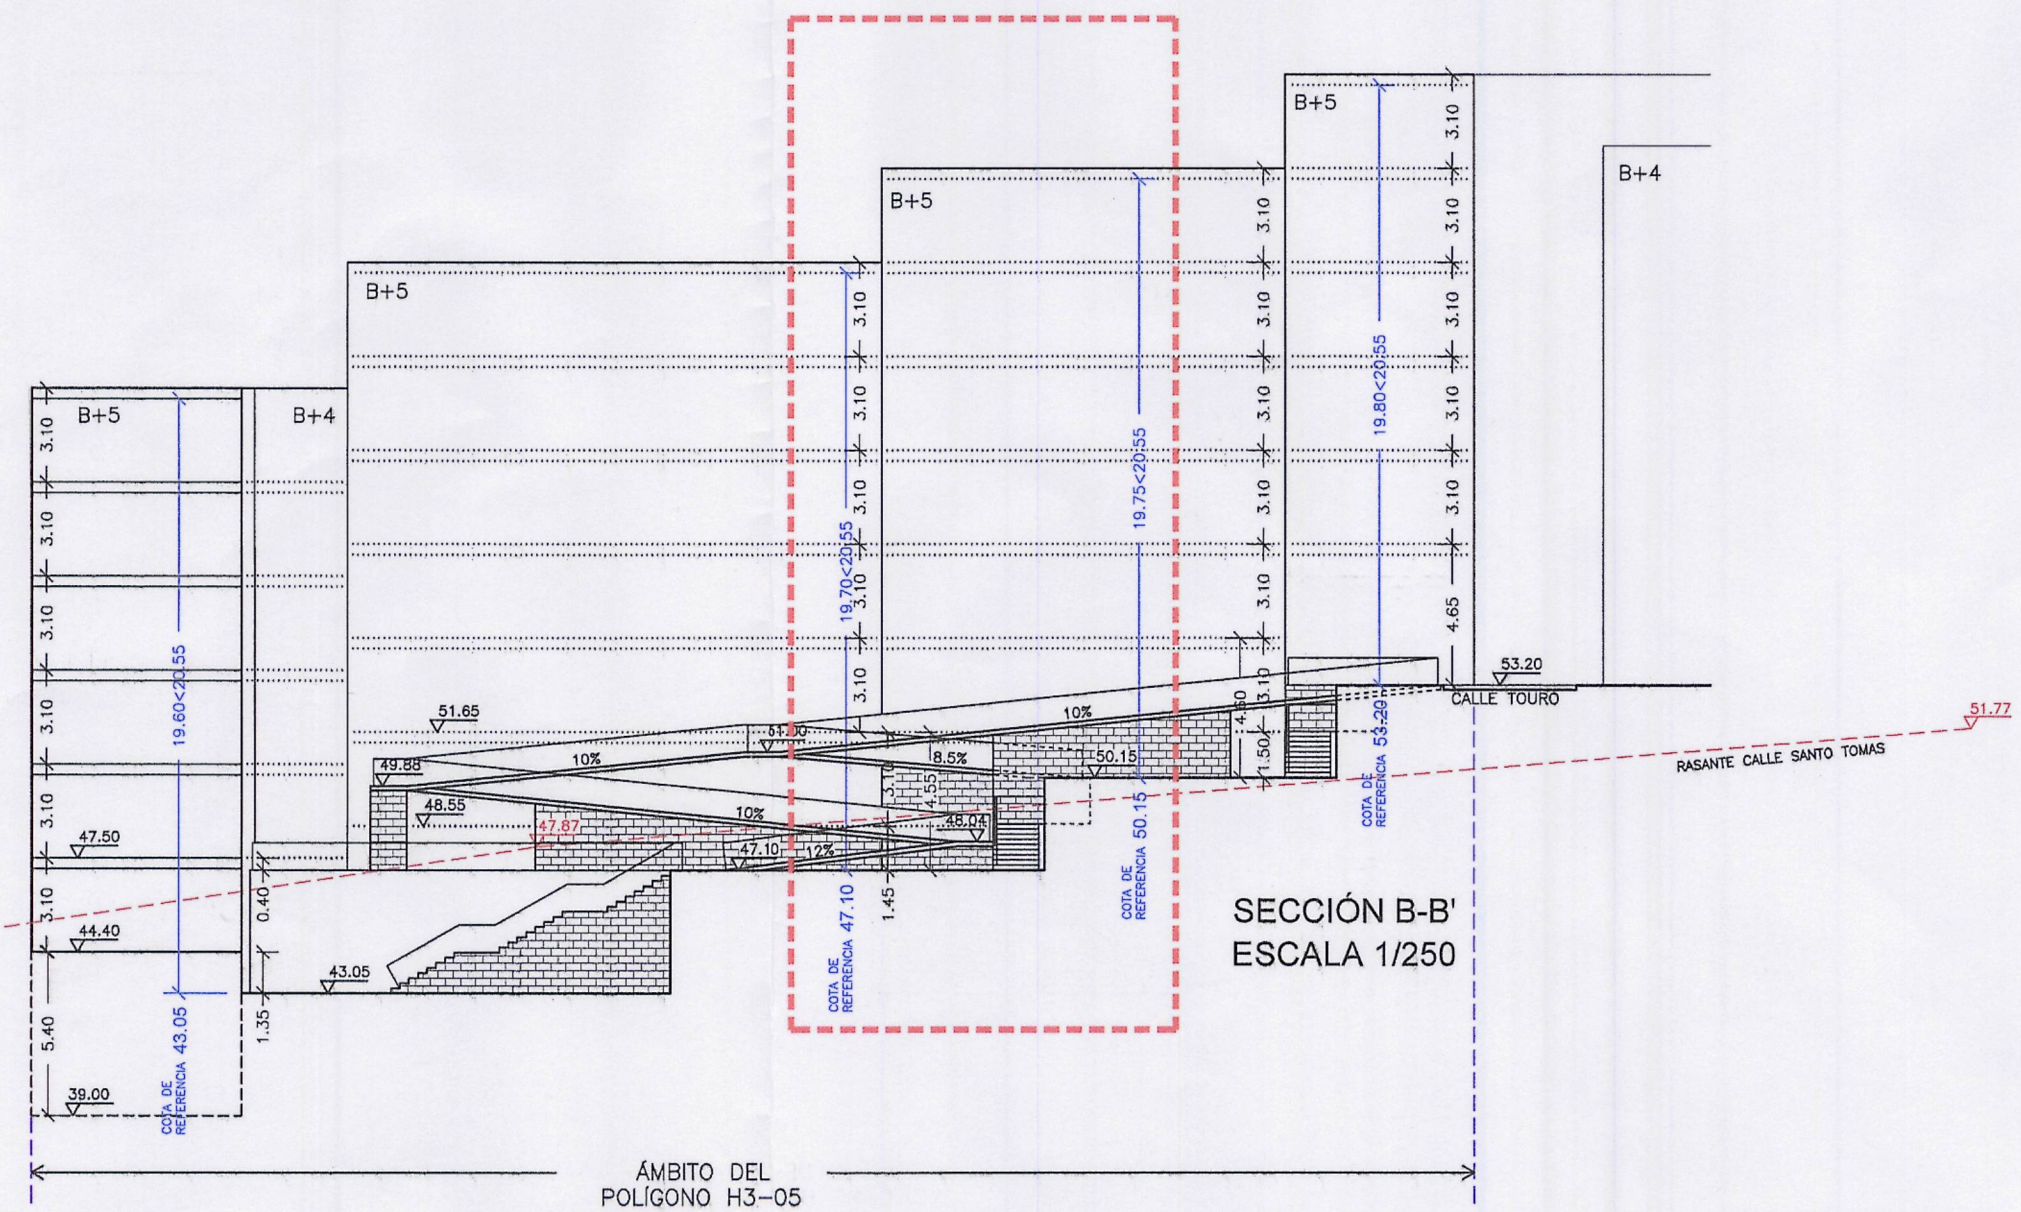

SECCIÓN B-B'
ESCALA 1/250

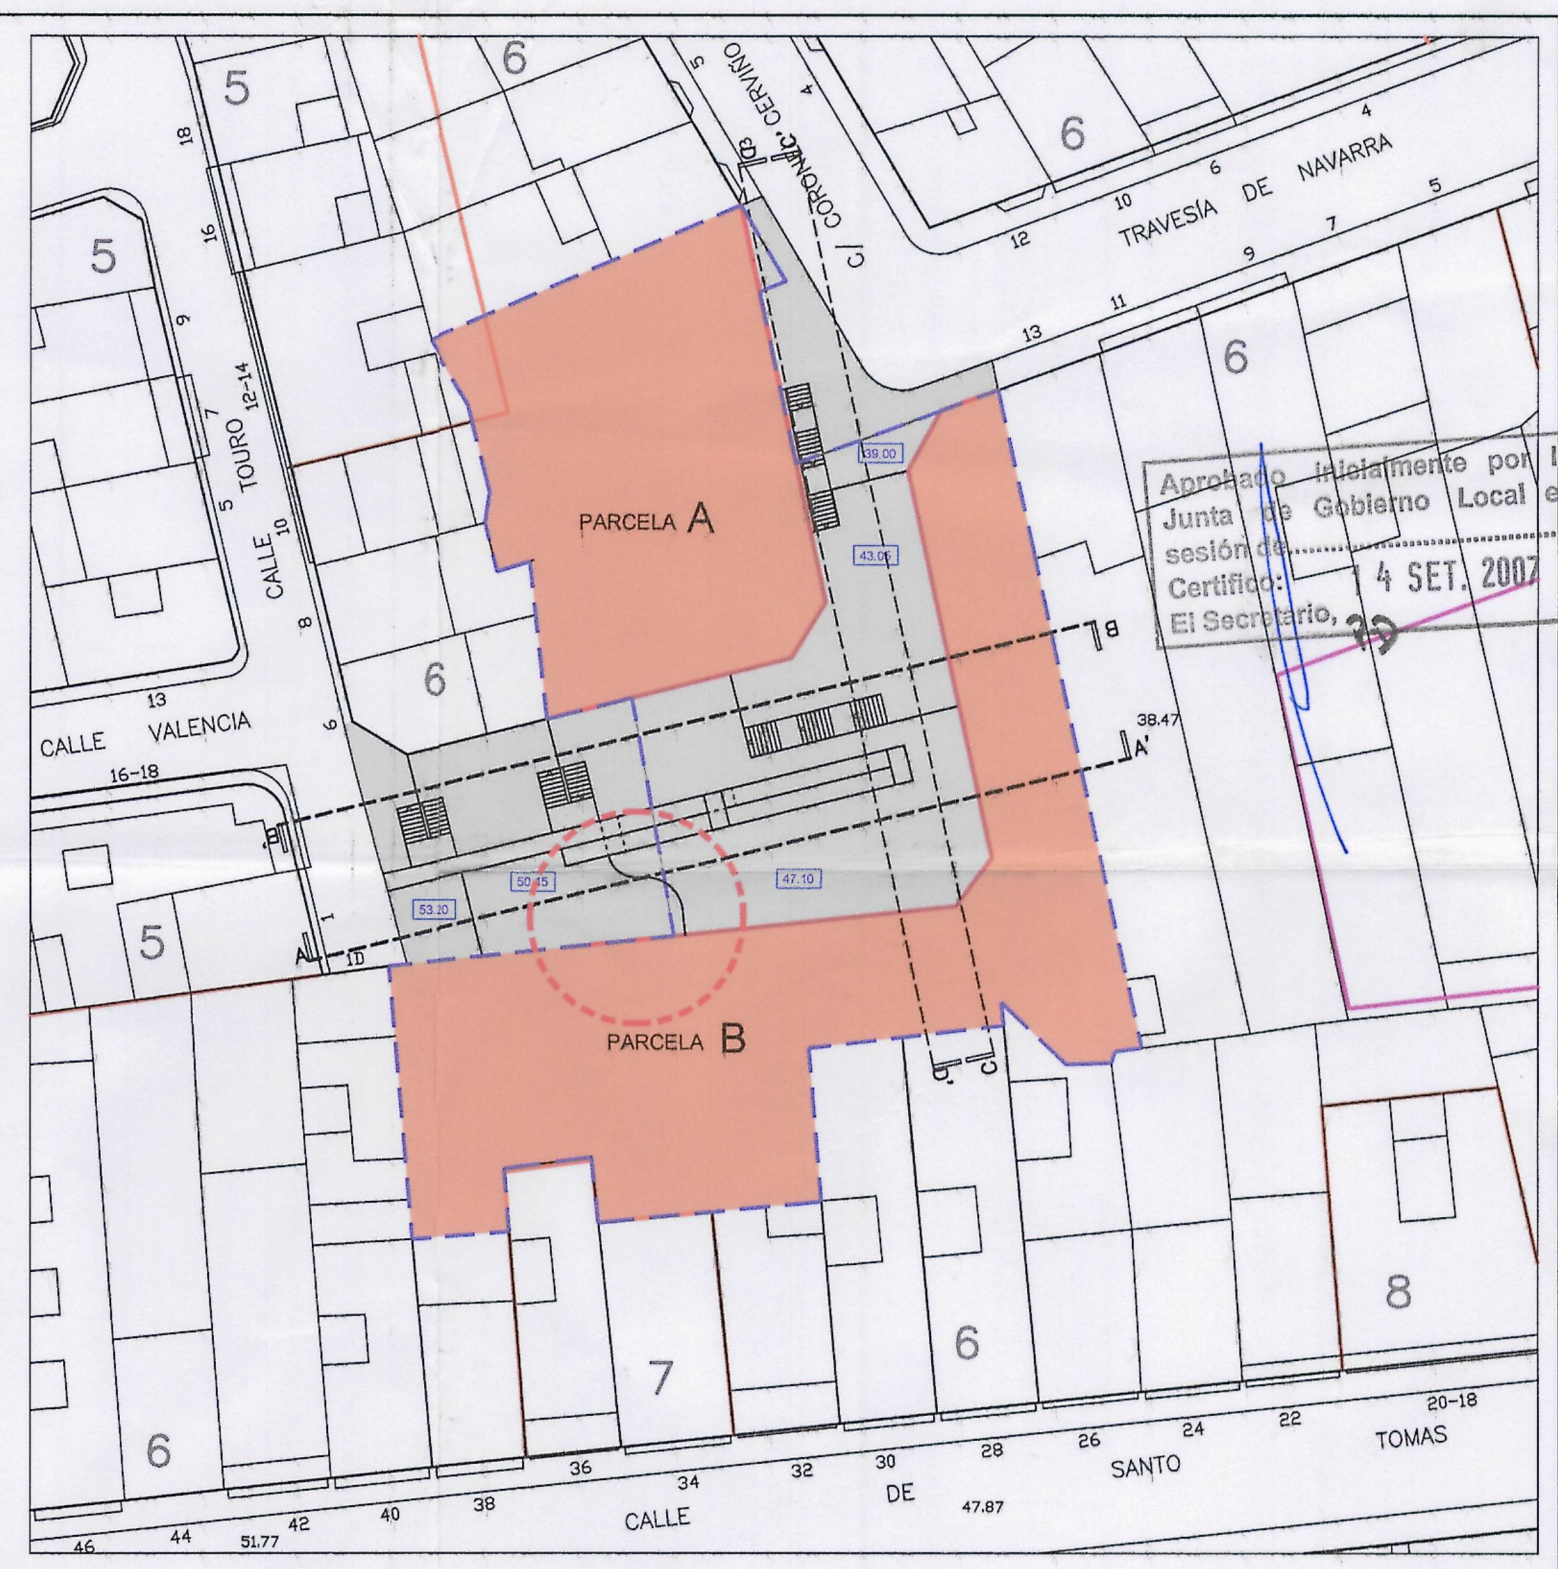

ESCALA 1/500

Diligencia: Se extiende para hacer constar que el documento del EDD 3/06 se presenta con fecha 12-V-2008 para su aprobación ABR. 2006. El funcionario encargado.

Aprobado definitivamente por el Pleno Municipal, en sesión de 12-V-2008.
Certificado:
El Secretario. P.D.

----- ZONA OBJETO DE LA MODIFICACIÓN

- LÍMITE DEL POLÍGONO H3.05
- ALINEACIÓN SEGÚN P.G.O.M.
- 53.20 COTA DE RASANTE PROPUESTA
- ESPACIO PÚBLICO ORDENADO
- PARCELAS EDIFICABLES



Aprobado definitivamente por la Junta de Gobierno Local en sesión de 4 SET. 2007.
Certificado:
El Secretario. P.D.

MODIFICACIÓN PUNTUAL DEL ESTUDIO DE DETALLE CALLE VALENCIA DEL PLAN GENERAL DE ORDENACIÓN MUNICIPAL DE A CORUÑA	PROMOTOR JUNTA DE COMPENSACIÓN DEL POL. H3.05 C/ VALENCIA DEL P.G.O.M. DE A CORUÑA	JOSÉ MIGUEL VÁZQUEZ GARCÍA Colegiado nº 580	
	ARCHIVO 0225 EST. DETALLE REF. P.T.C. 0225	DIBUJO G.R. 0225	FECHA MARZO-08 ESCALAS 1/250 1/500
PLANO DE ORDENACIÓN ALZADOS ESQUEMÁTICOS DE LOS VOLUMENES ORDENADOS	PLANO P.O-2		