

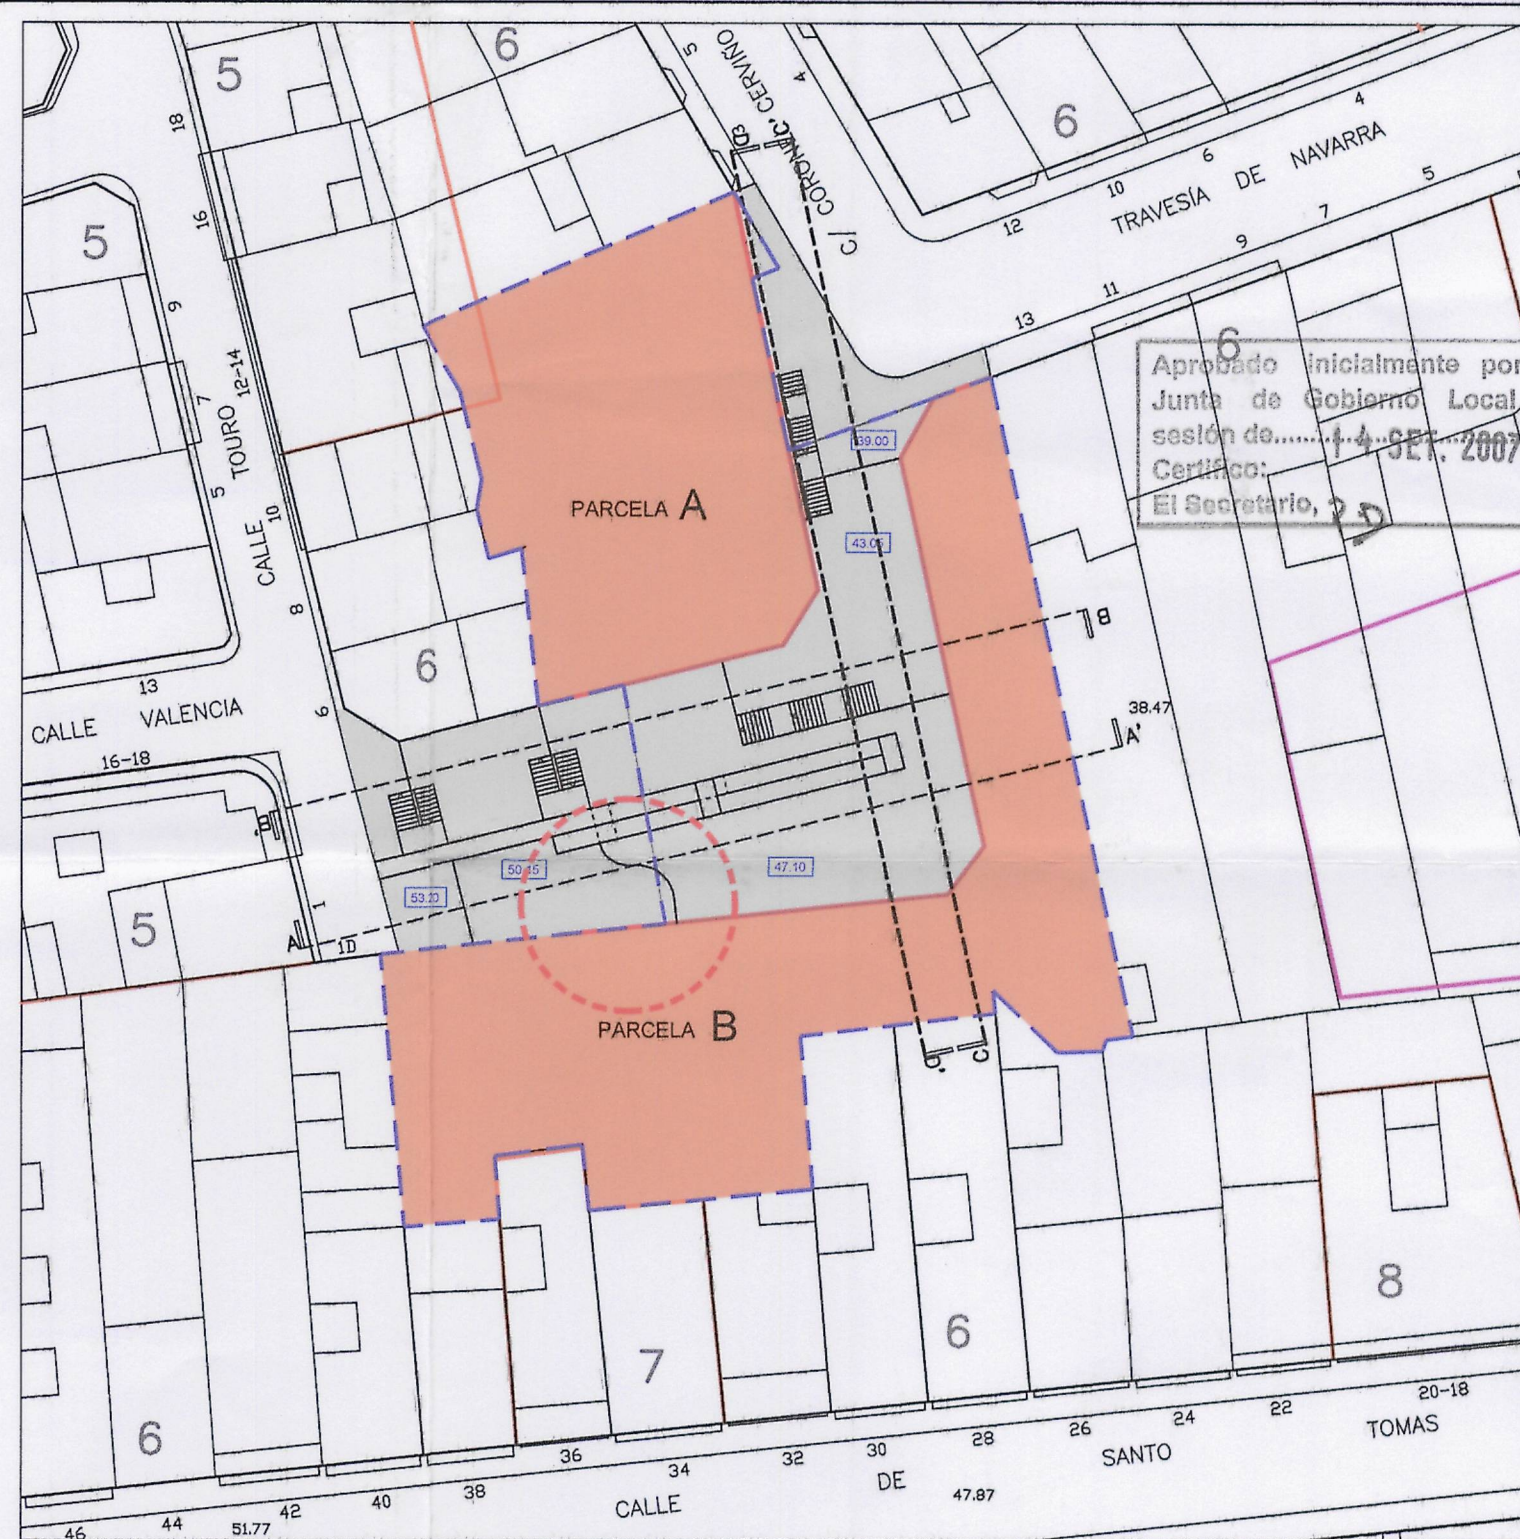
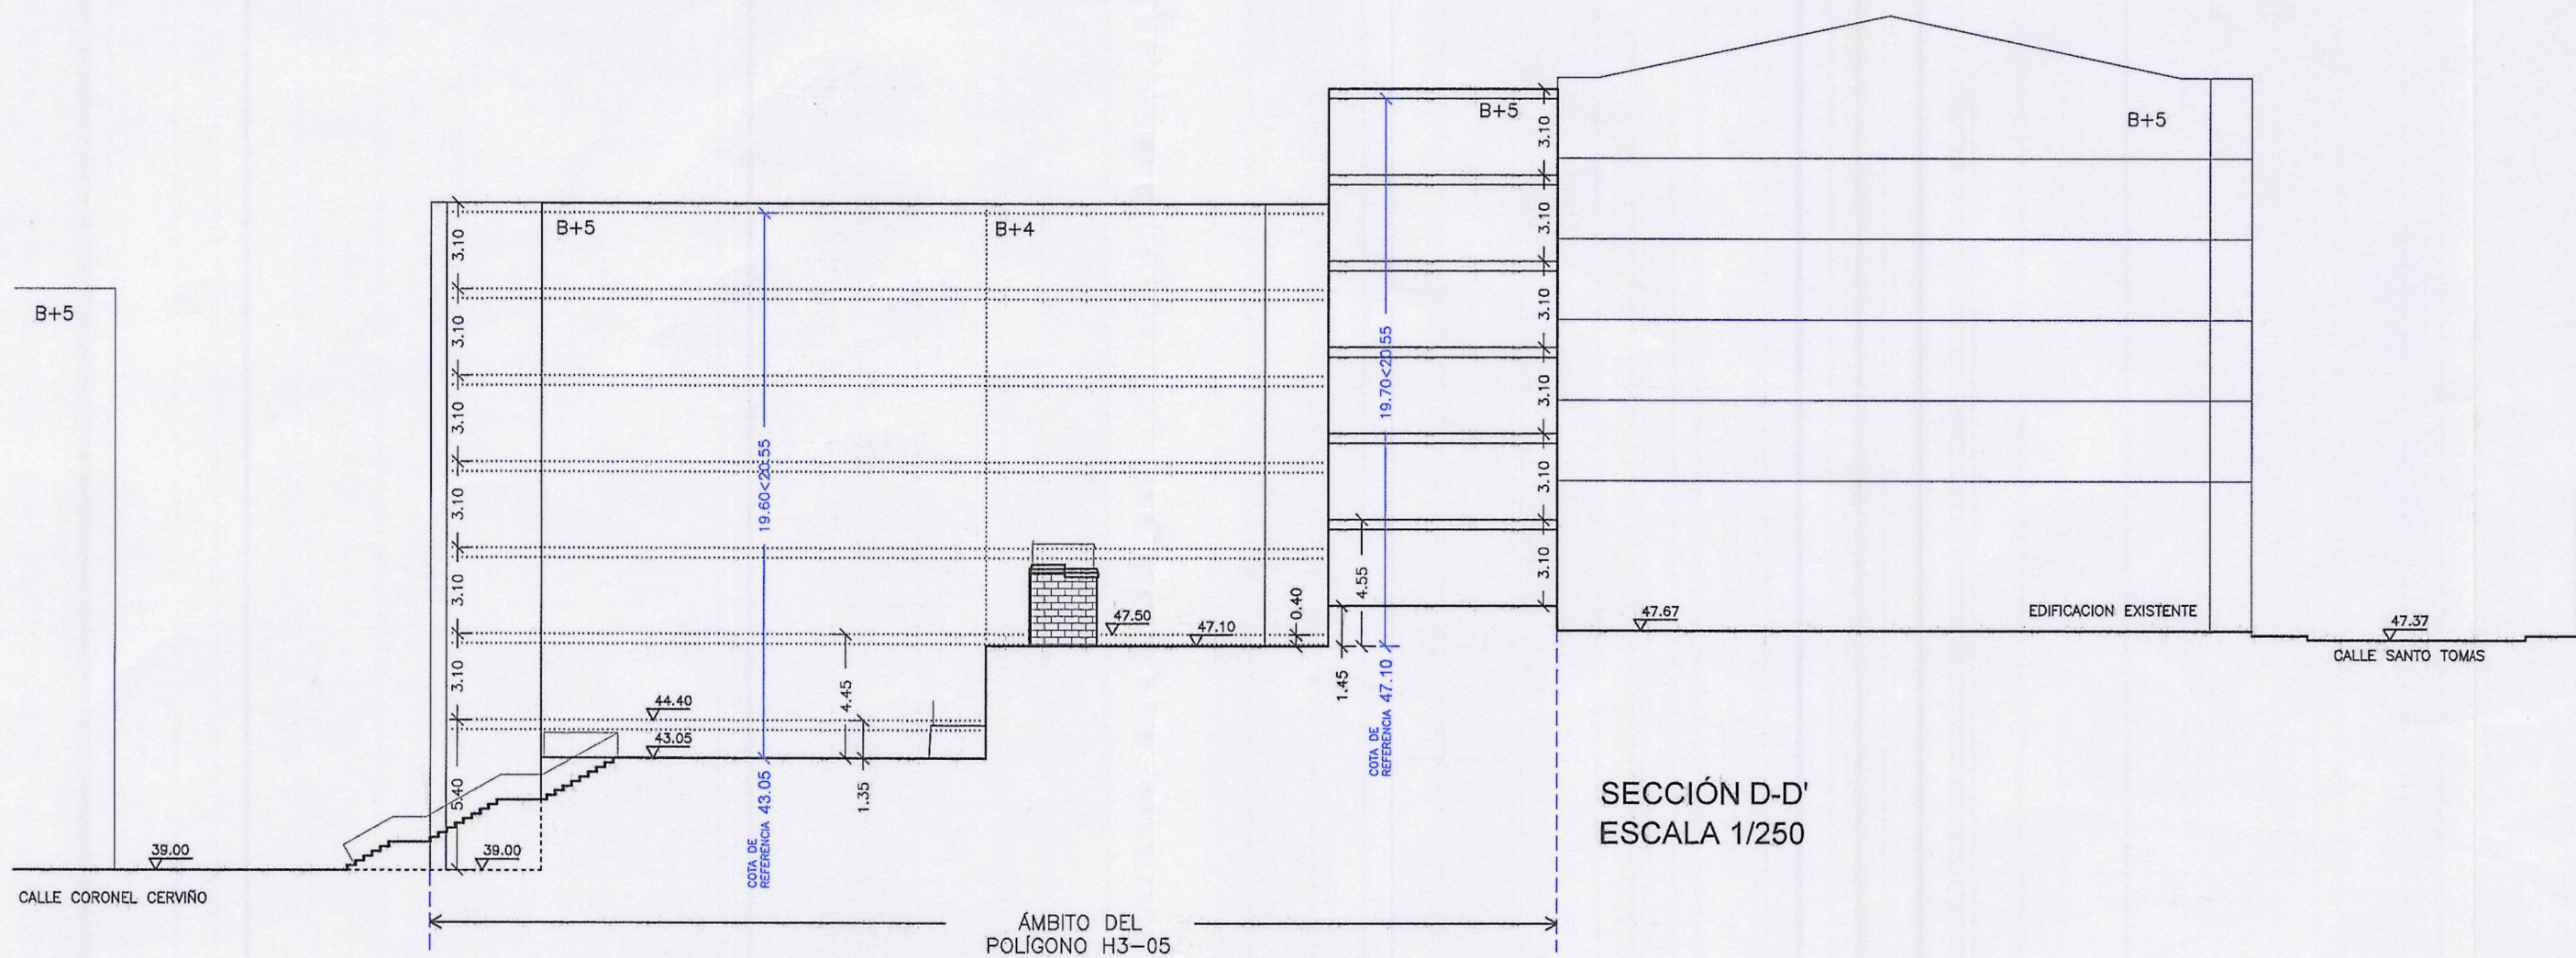
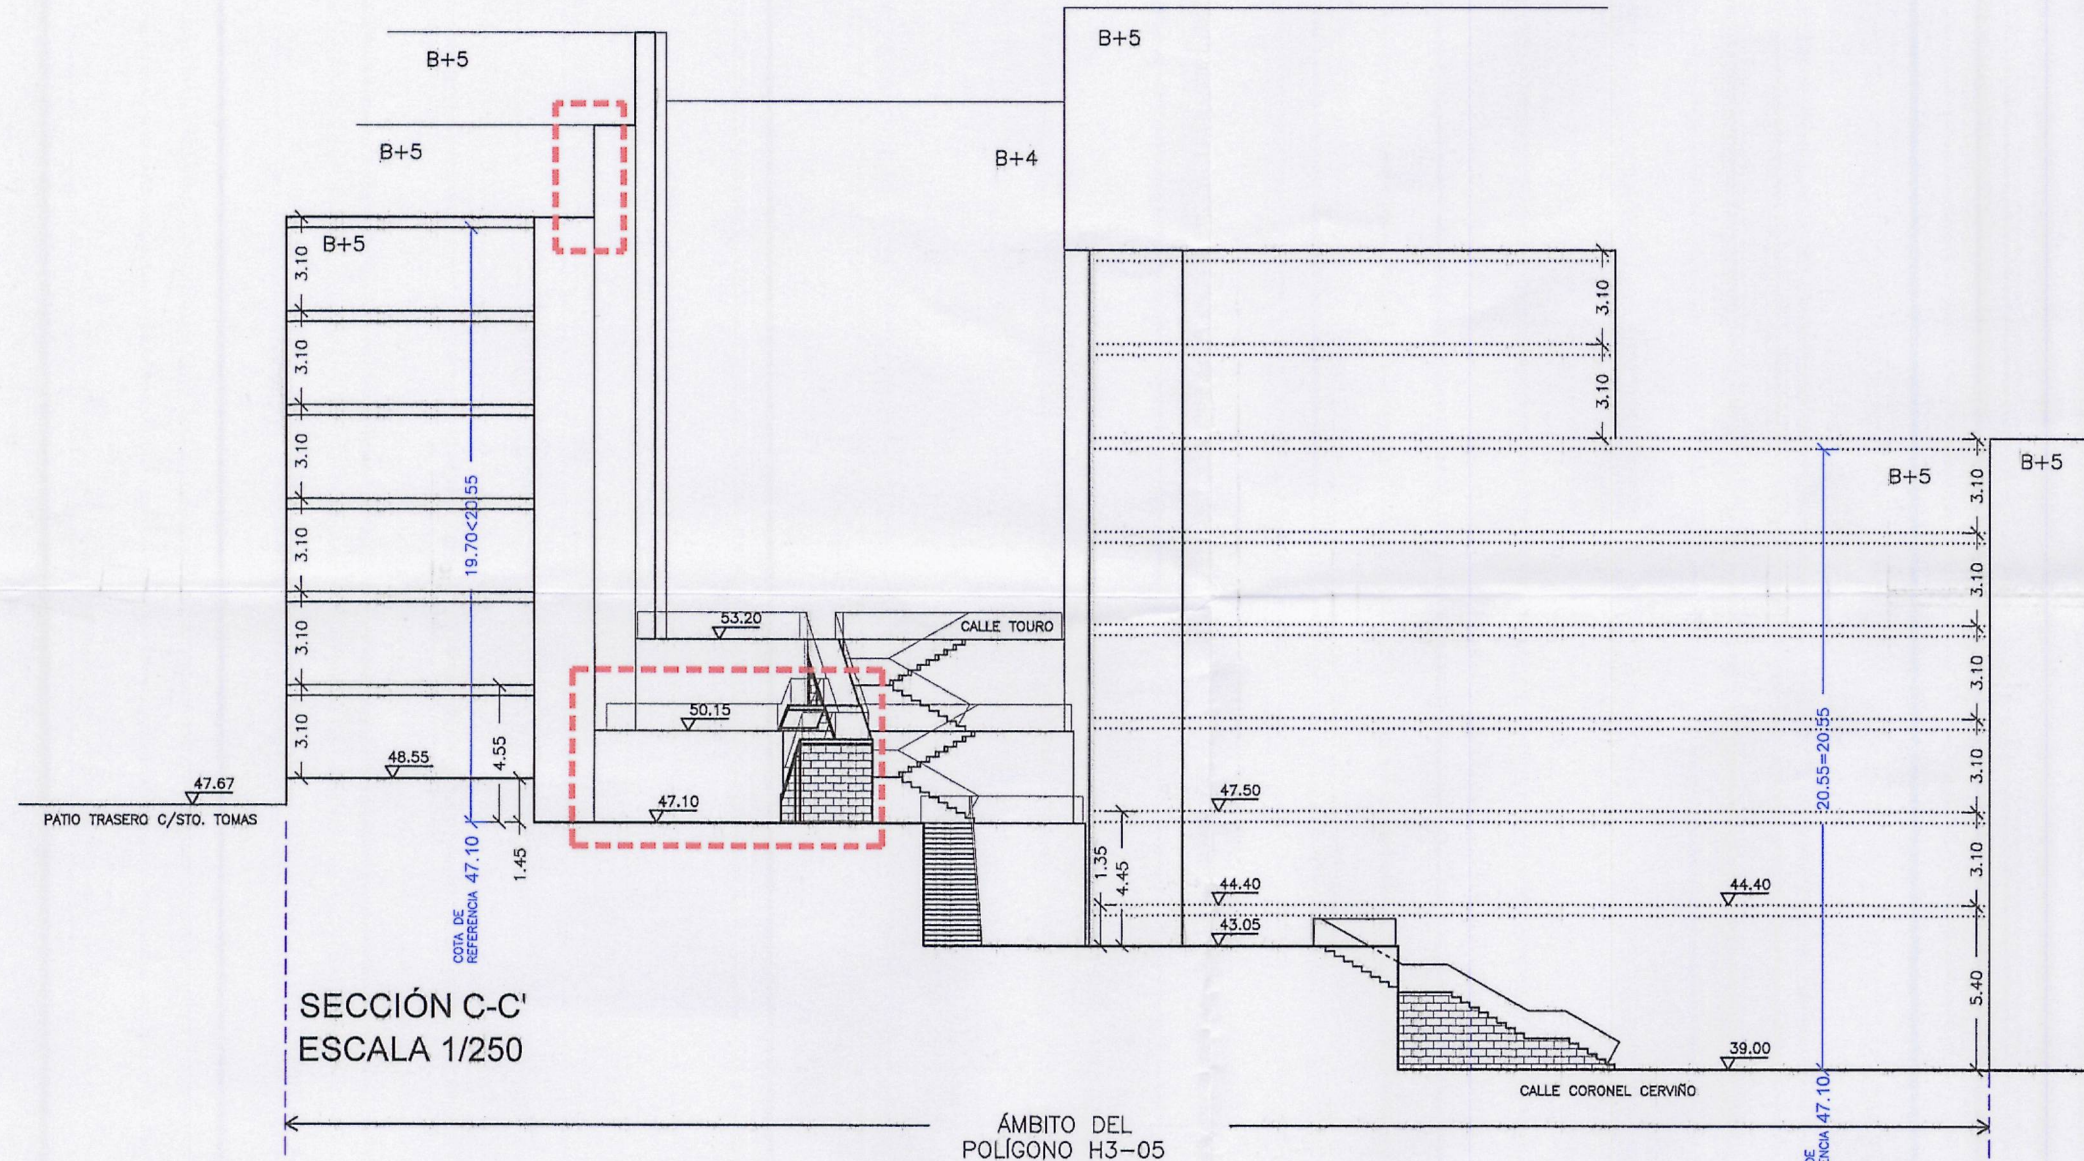


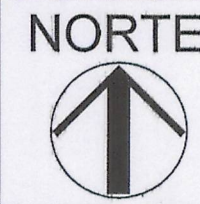

Diligencia: Se extiende para hacer constar que el documento del **ED 3106** se presenta con fecha **1. ABR. 2006** para su **ampliación**.
El funcionario en cargo,

Aprobado definitivamente por el Pleno Municipal, en sesión de **12-V-2006**.
Certifico:
El Secretario,
P.D.

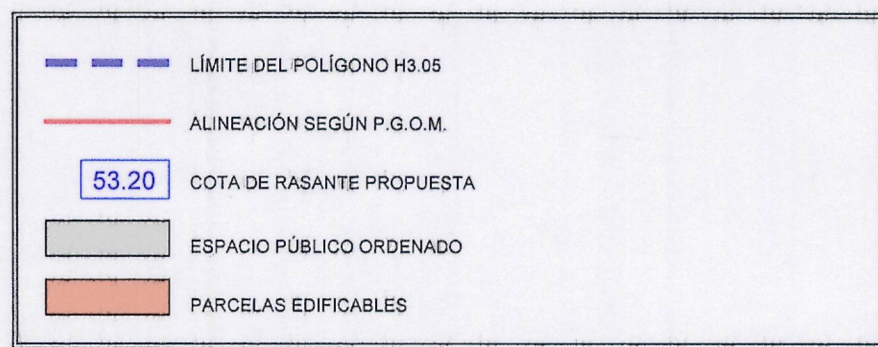

Aprobado inicialmente por la Junta de Gobierno Local en sesión de **14-SEP-2007**.
Certifico:
El Secretario, **P.D.**

	MODIFICACIÓN PUNTUAL DEL ESTUDIO DE DETALLE DEL POLIGONO H3.05 CALLE VALENCIA DEL PLAN GENERAL DE ORDENACIÓN MUNICIPAL DE A CORUÑA	PROMOTOR		JUNTA DE COMPENSACIÓN DEL POL. - H3.05 C/ VALENCIA DEL P.G.O.M. DE A CORUÑA		
		ARCHIVO	DETALLE			
		REF. PTO	016110	S. R.		JOSE MIGUEL VÁZQUEZ GARCÍA Colegiado nº 580
		02/25				
		ARQUITECTO				
		FECHA				
		MARZO 06				
		ESCALAS				
		1/250				
		1/500				
PLANO DE ORDENACIÓN		ALZADOS ESQUEMÁTICOS DE LOS VOLUMENES ORDENADOS				
PLANO	PO-3					