




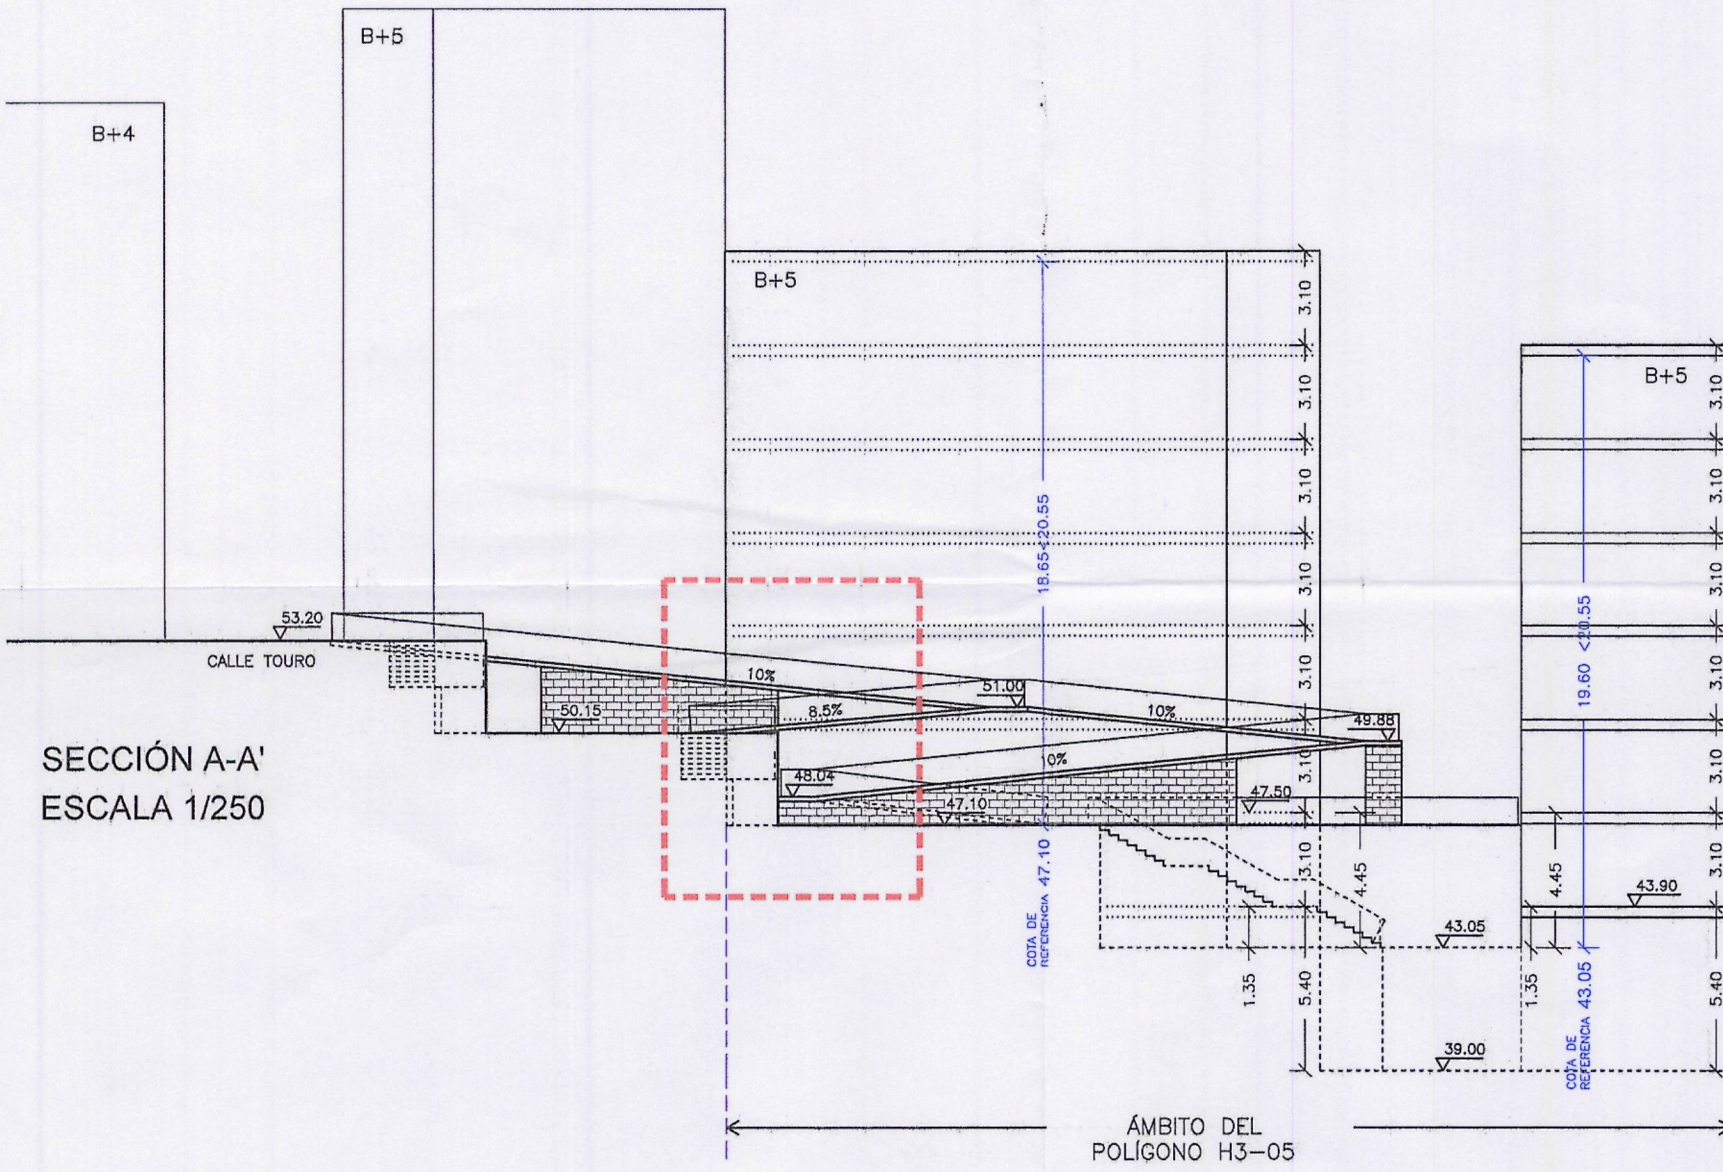

SECCIÓN A-A'
ESCALA 1/250

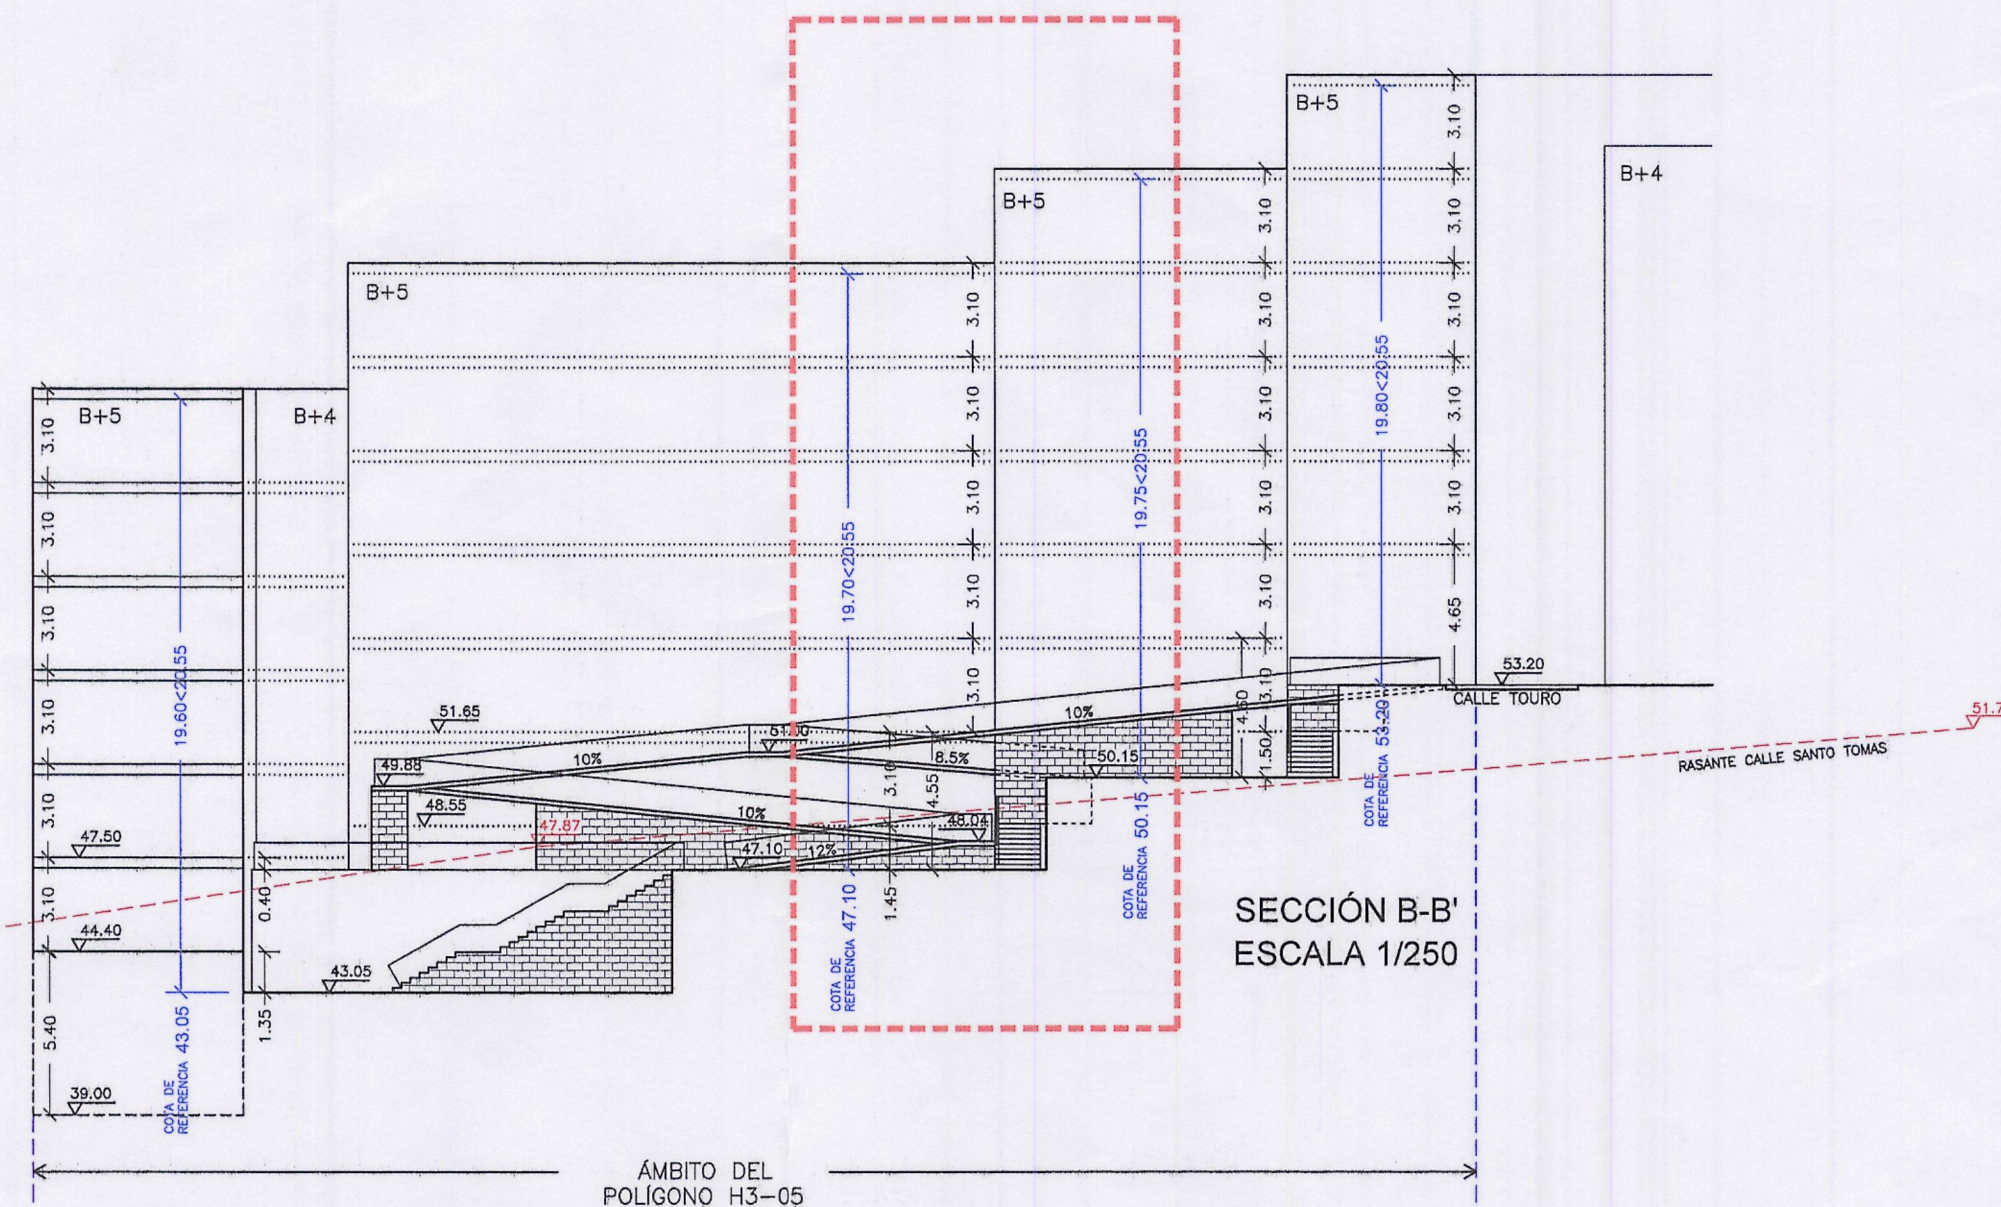

SECCIÓN B-B'
ESCALA 1/250

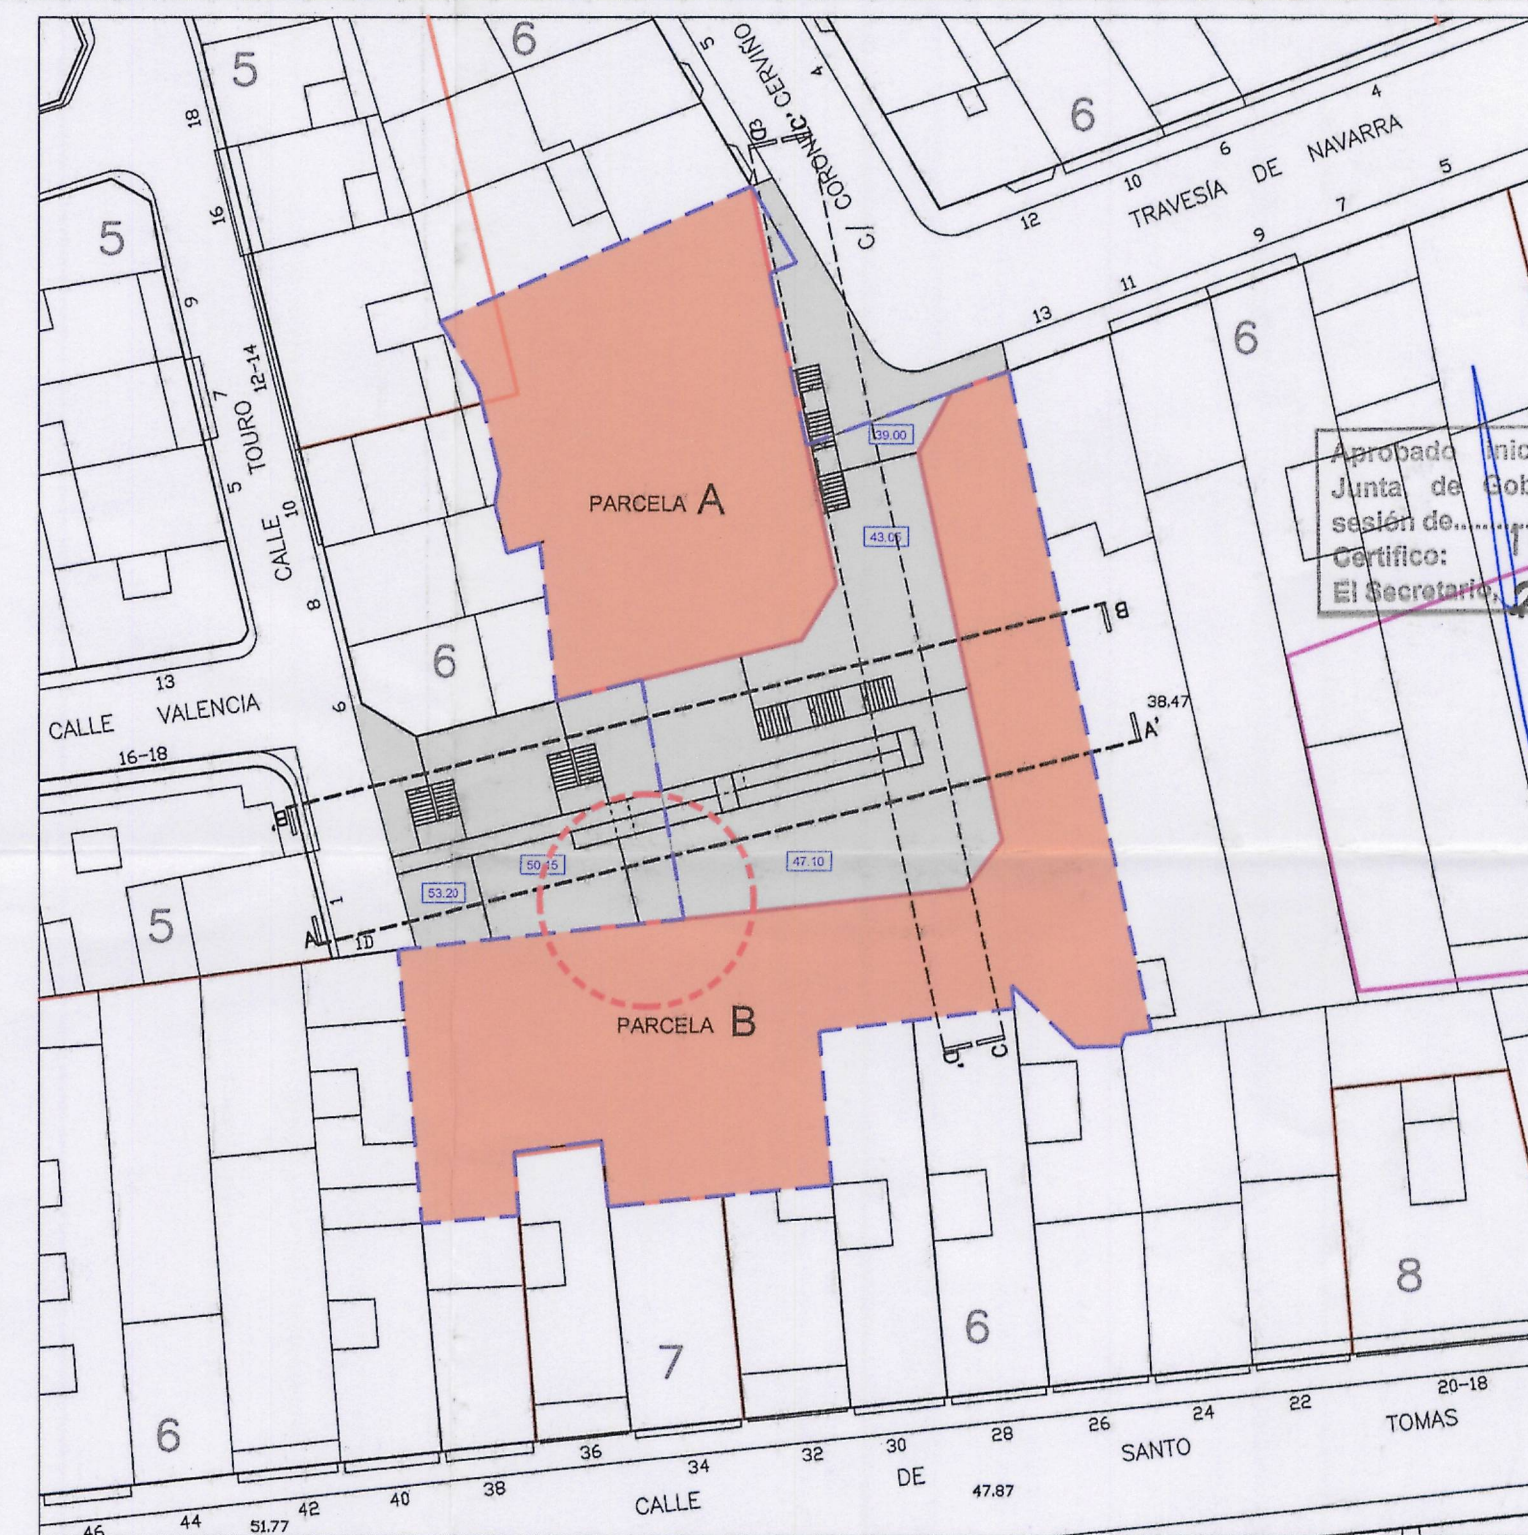


ESCALA 1/500

Aprobado definitivamente
por el Pleno Municipal, en
sesión de 19-11-2007.
Certifico:
El Secretario, P.D.

Diligencia: Se extiende para hacer constar
que el documento del E.D. 3/06
se presenta con fecha 1-11-2007
para su aprobación.
El funcionario encargado,

----- ZONA OBJETO DE LA MODIFICACIÓN

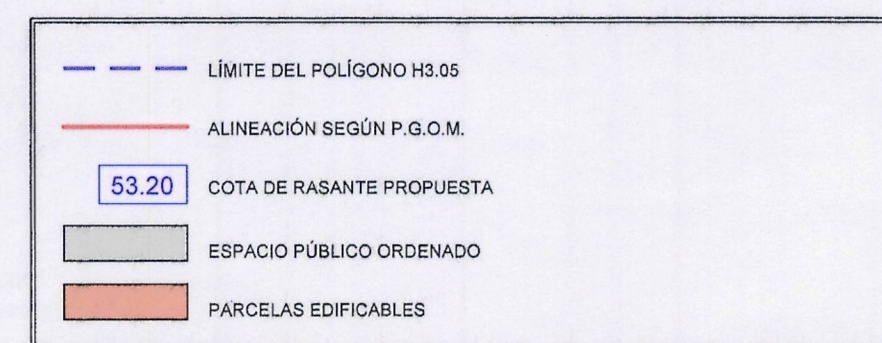

Aprobado inicialmente por la
Junta de Gobierno Local en
sesión de 14-SET, 2007.
Certifico:
El Secretario, P.D.

PROMOTOR	JUNTA DE COMPENSACIÓN DEL POL - H3.05 C/ VALENCIA DEL P.G.O.M. DE A CORUÑA			ARQUITECTO	JOSE MIGUEL VÁZQUEZ GARCÍA Colegiado nº 580	
	ARCHIVO	02/25 EST. DETALLE	REF. PTO	DIBUJO	G. R.	FECHA
MODIFICACIÓN PUNTUAL DEL PLAN GENERAL DE ORDENACIÓN MUNICIPAL DE A CORUÑA				MARZO-06		
PLANO DE INFORMACIÓN COPIA DEL PLANO DE ORDENACIÓN PO-2 DEL ESTUDIO DE DETALLE INDICANDO LA ZONA OBJETO DE LA MODIFICACIÓN ALZADOS ESQUEMÁTICOS DE LOS VOLUMENES ORDENADOS				PI-2		