


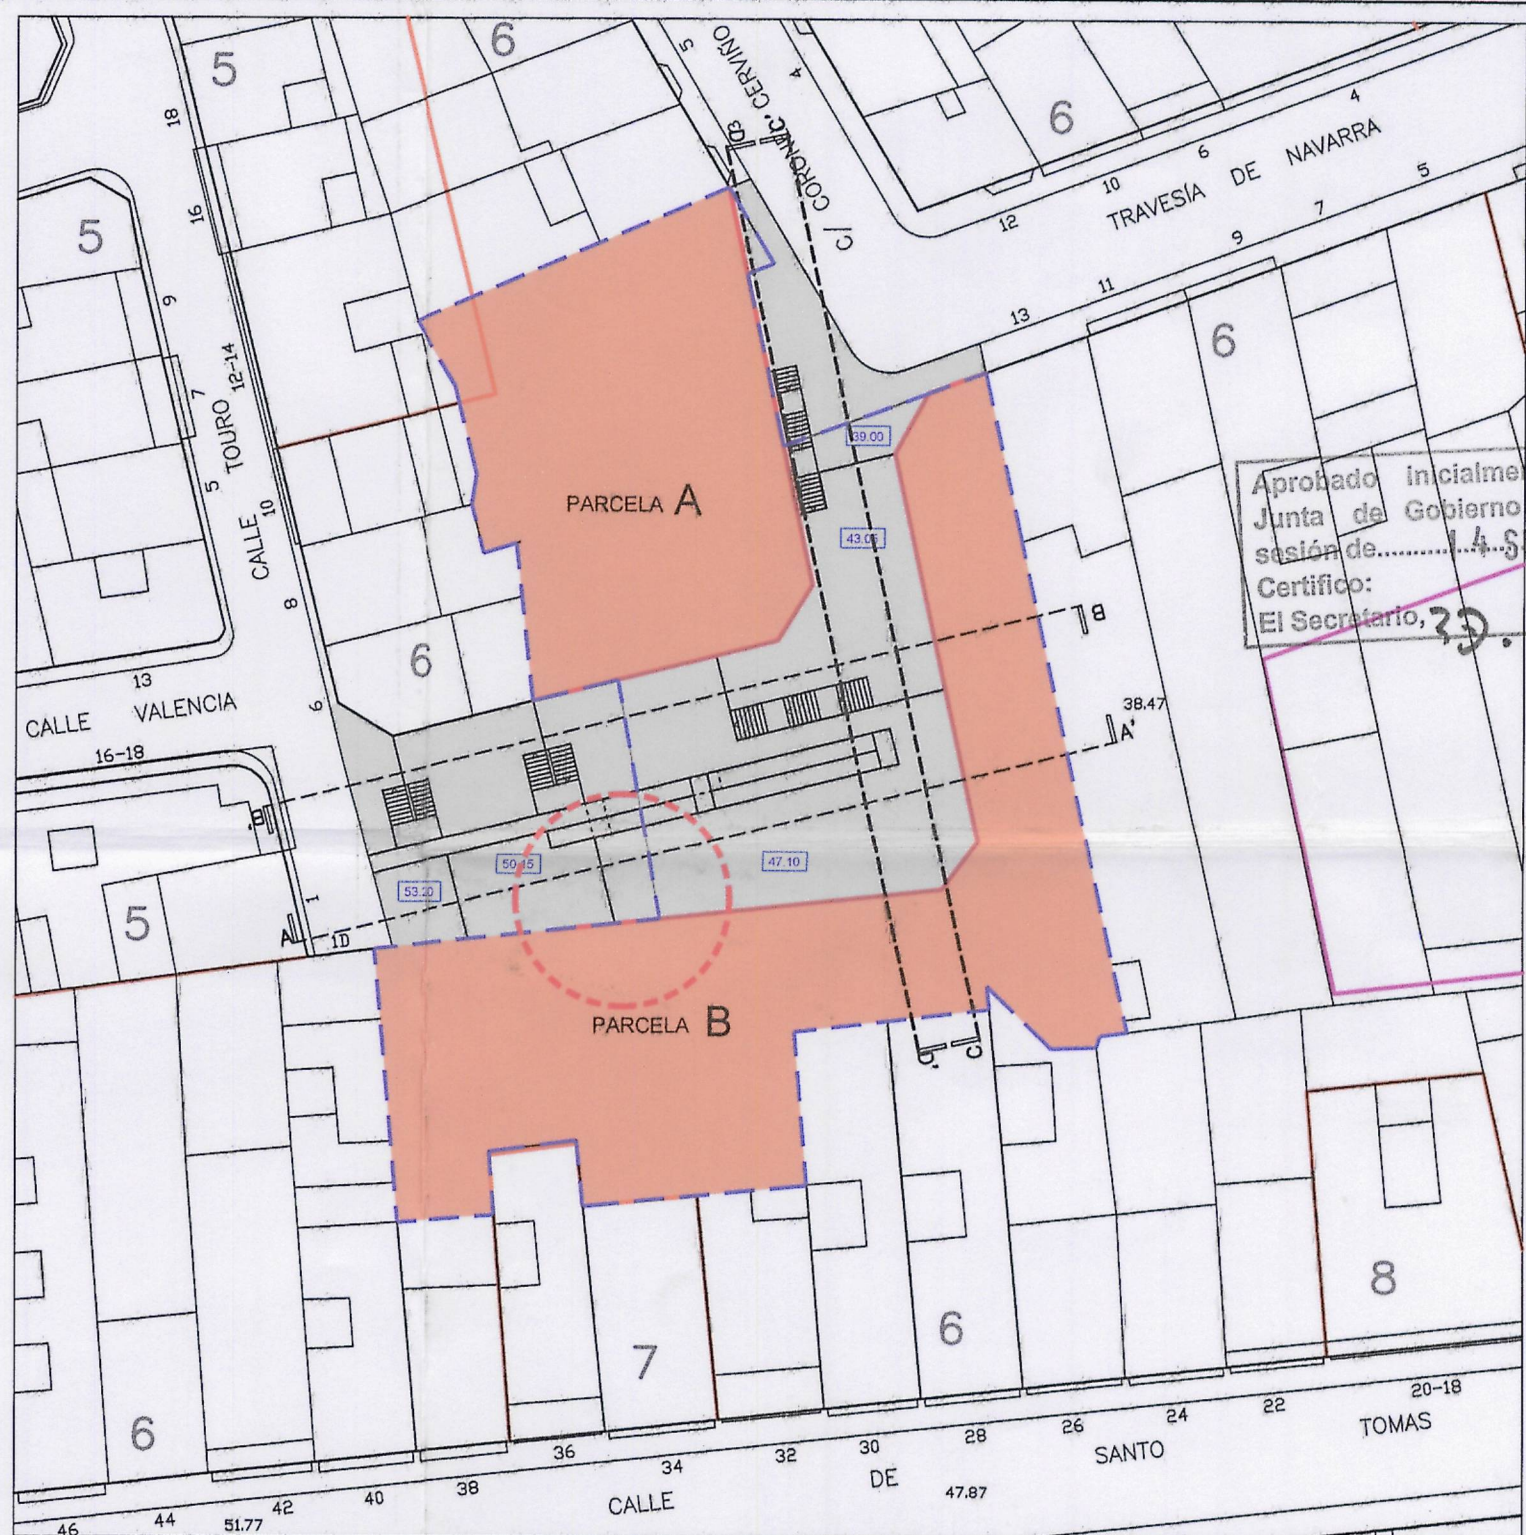

Aprobado inicialmente por la
Junta de Gobierno Local en
sesión de... 14-SEPT-2007...
Certifico:
El Secretario, *[Firma]*






ESCALA 1/500

Diligencia: Se extiende para hacer constar
que el documento del *EDS 3/06*
se presenta con fecha *2-1-2008*
para su *ampliación*
El funcionario encargado,

Aprobado definitivamente
por el Pleno Municipal, en
sesión de *12-V-2008*
Certifico:
El Secretario, *[Firma]*

----- ZONA OBJETO DE LA MODIFICACIÓN

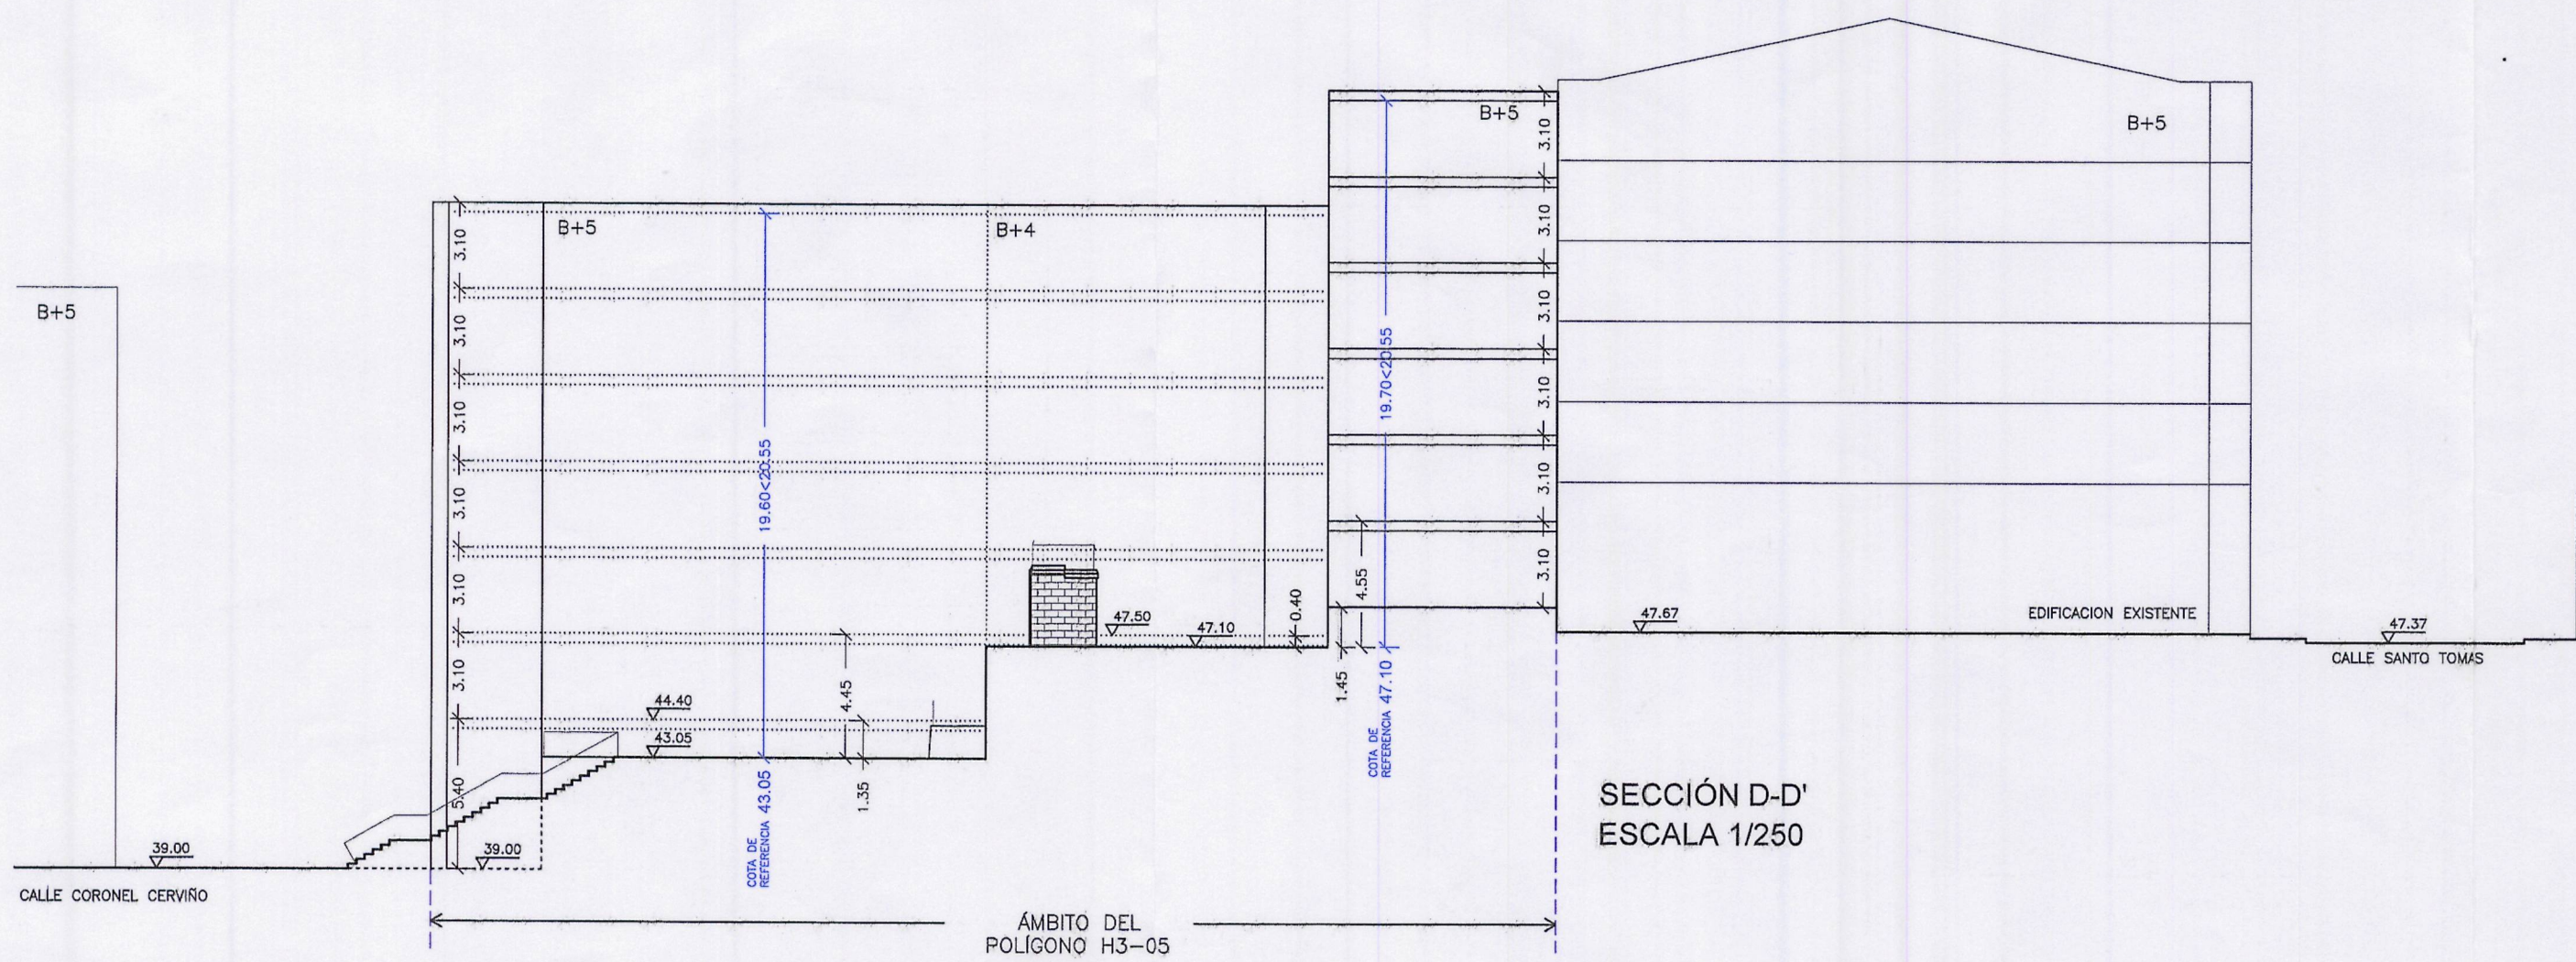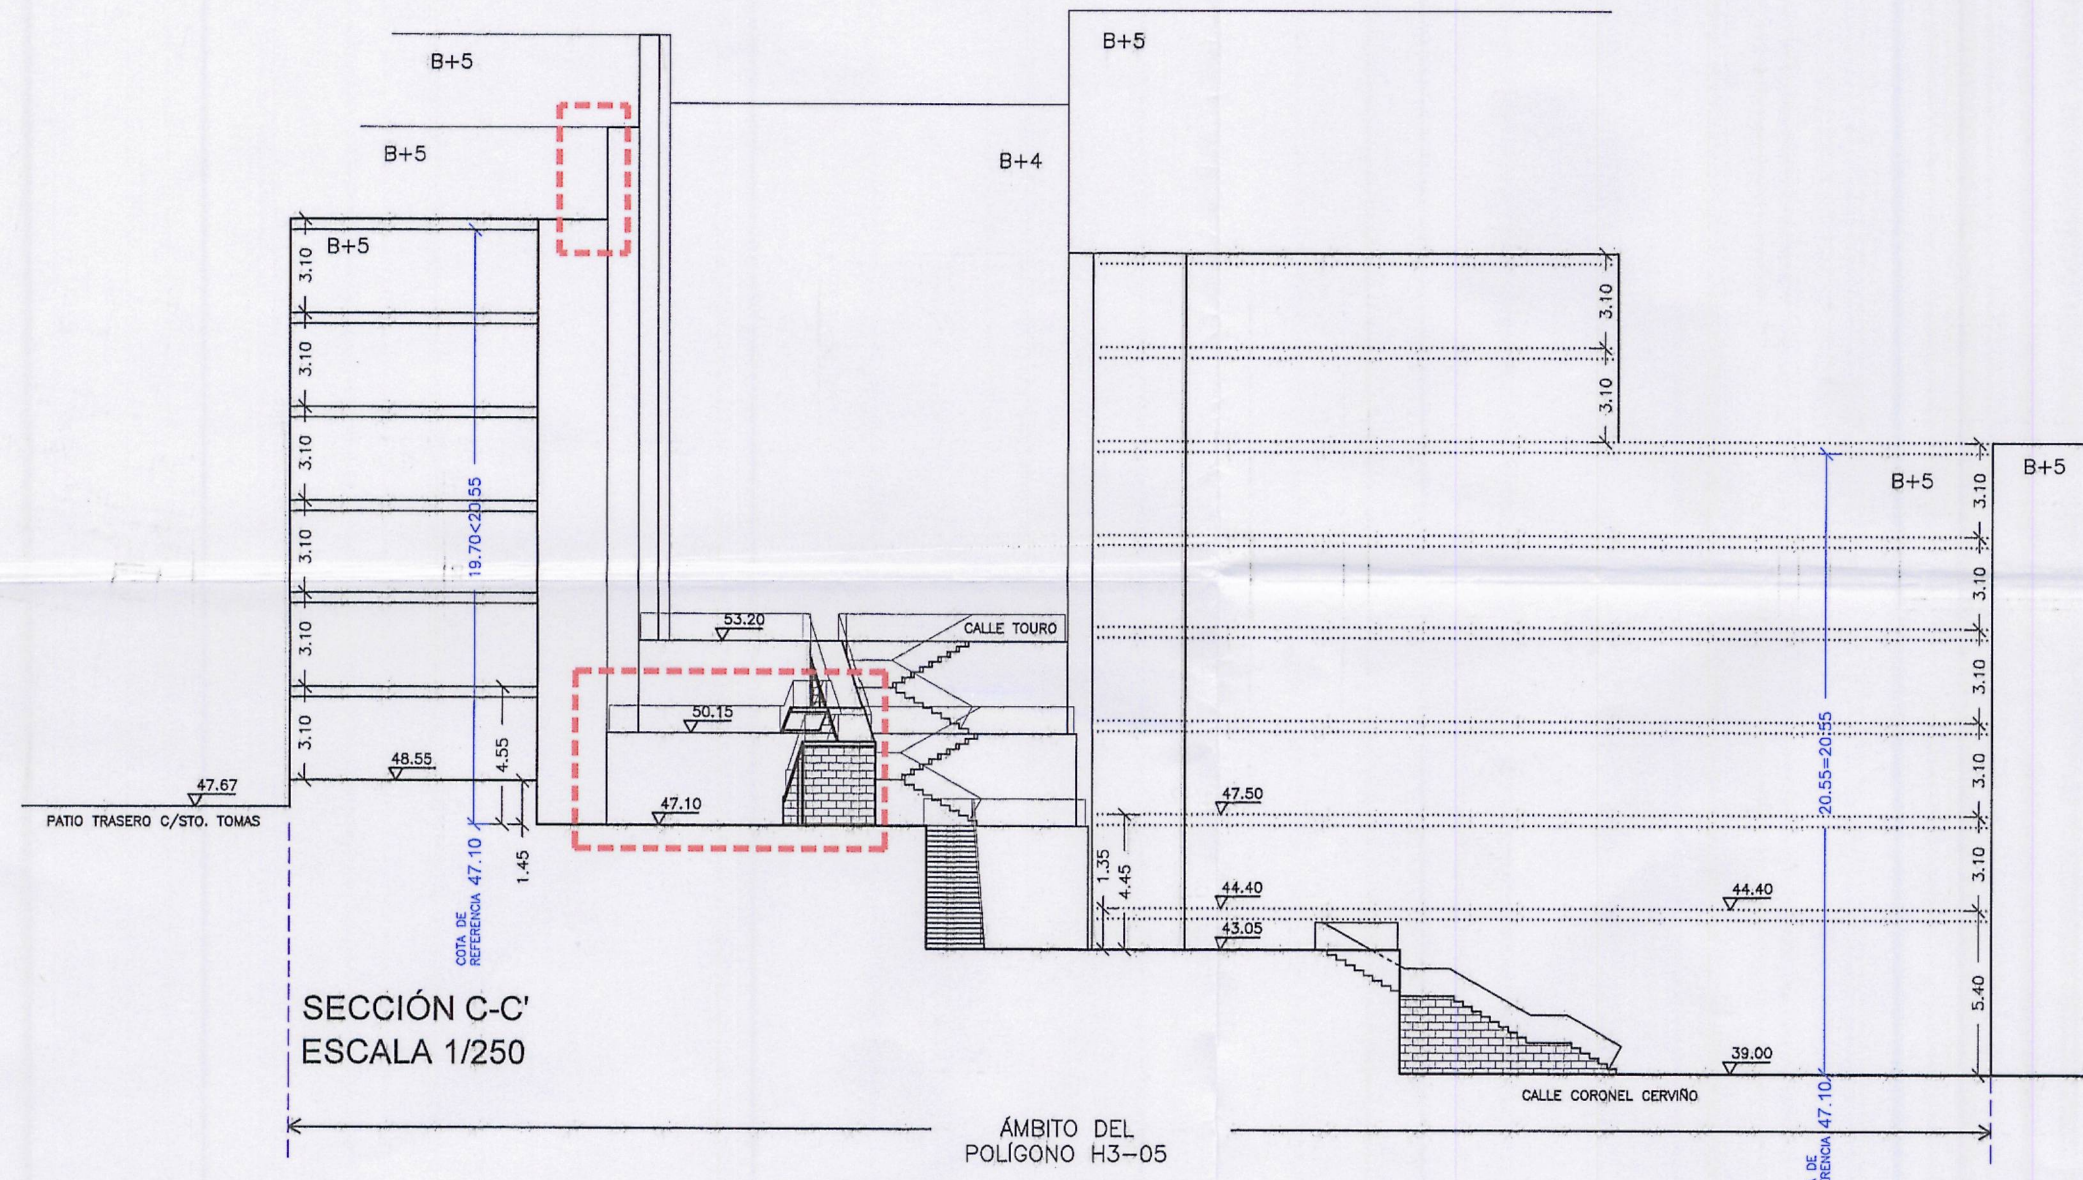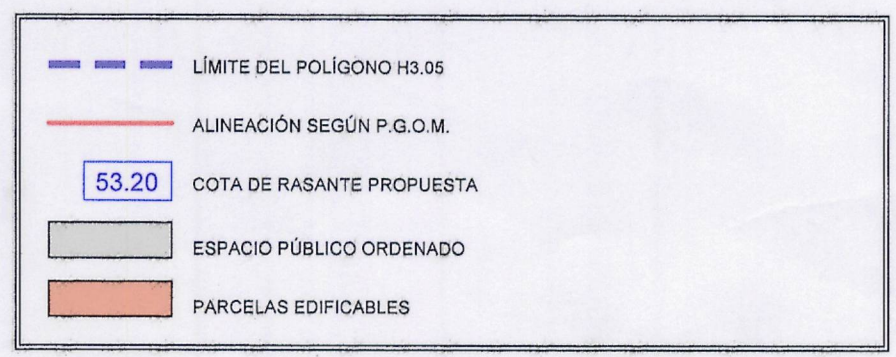

	PLANO PI-3	PLANO DE INFORMACIÓN COPIA DEL PLANO DE ORDENACIÓN PO-3 DEL ESTUDIO DE DETALLE INDICANDO LA ZONA OBJETO DE LA MODIFICACIÓN. ALZADOS ESQUEMÁTICOS DE LOS VOLUMENES ORDENADOS	MODIFICACIÓN PUNTUAL DEL ESTUDIO DE DETALLE DEL POLÍGONO H3.05 CALLE VALENCIA DEL PLAN GENERAL DE ORDENACIÓN MUNICIPAL DE A CORUÑA				PROMOTOR JUNTA DE COMPENSACIÓN DEL POL. - H3.05 C/ VALENCIA DEL P.G.O.M. DE A CORUÑA		
			FECHA MARZO-08 ESCALAS 1/250 1/500		ARCHIVO 0225 EST. DETALLE REF. PTO DIBUJO 02/25 G. R.		ARQUITECTO JOSE MIGUEL VÁZQUEZ GARCÍA Colegiado nº 680		