



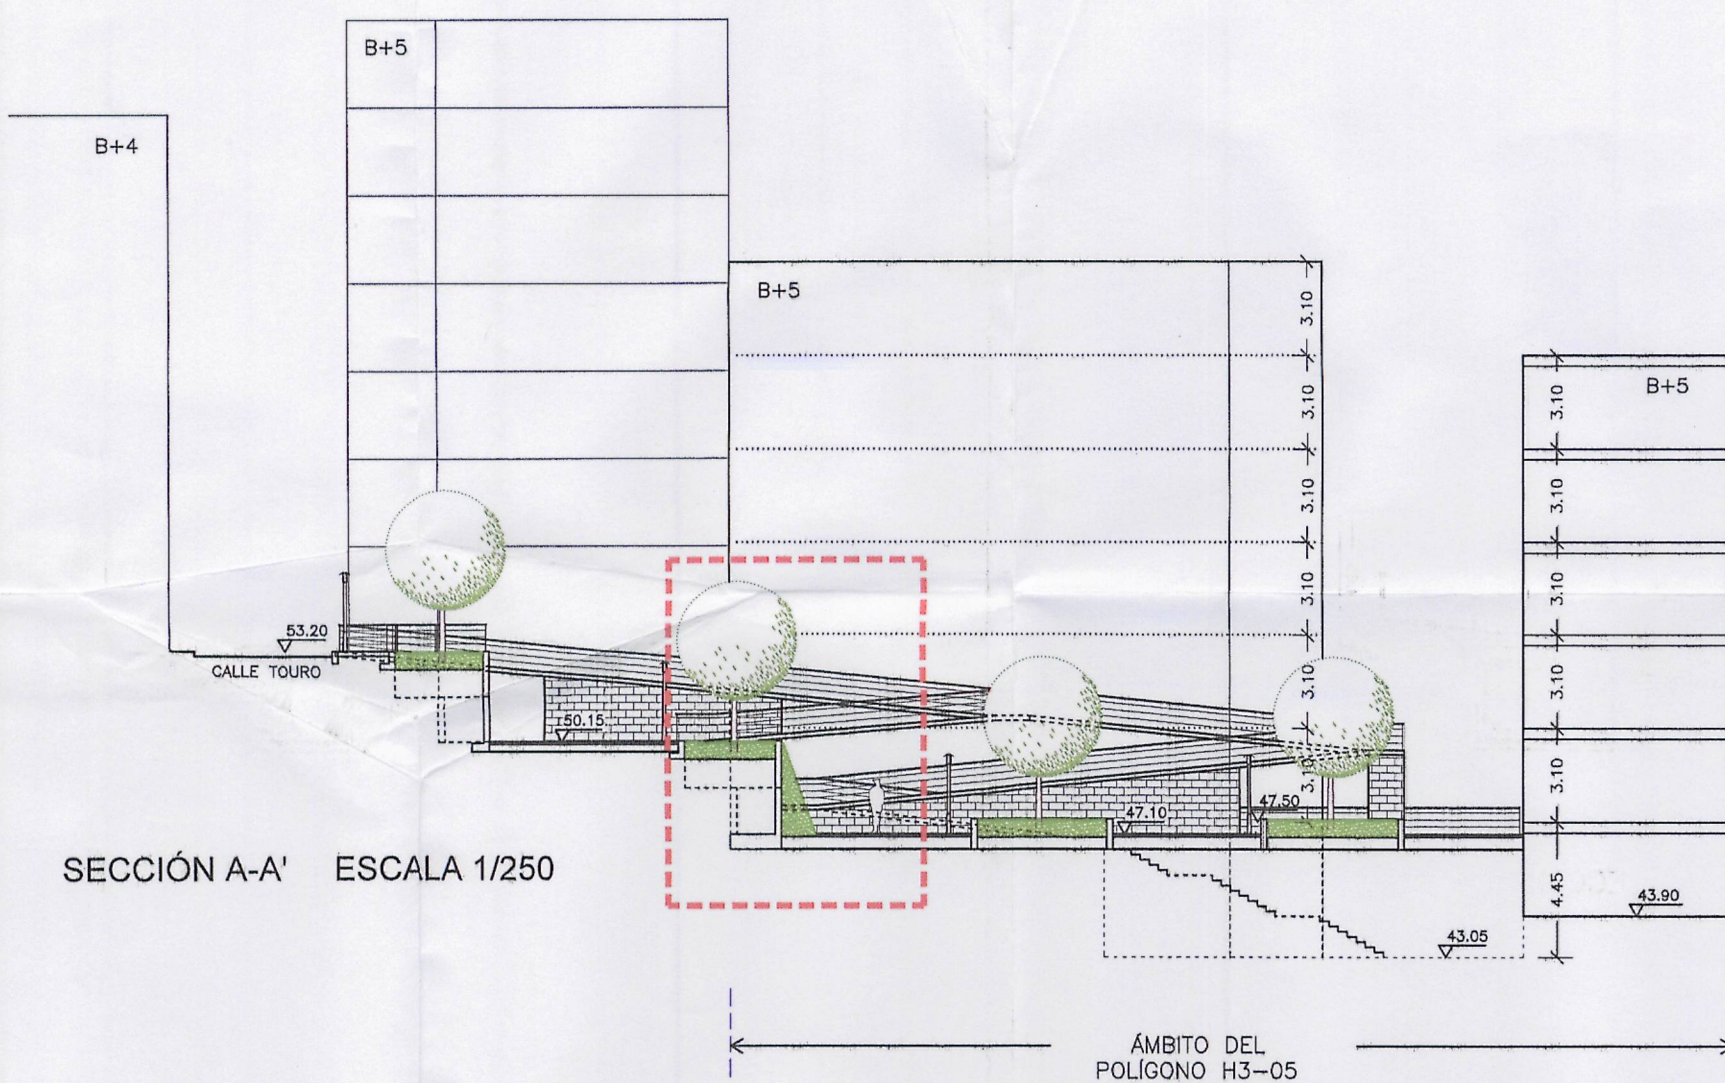


Diligencia: Se extiende para hacer constar que el documento Aprobado definitivamente por la Junta de Gobierno Local en sesión de 14 SET. 2007 para su El funcionario encargado: El Secretario, 23

SECCIÓN A-A' ESCALA 1/250




SECCION B-B' E 1/250

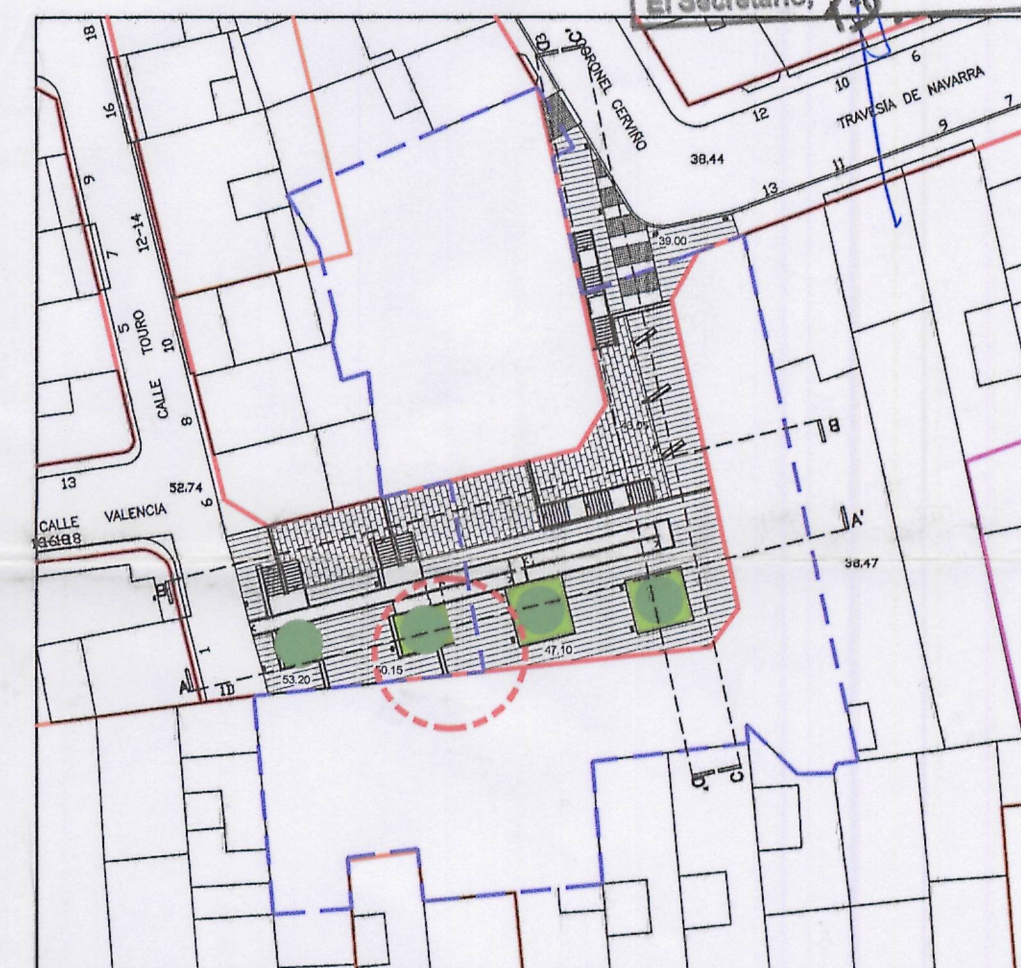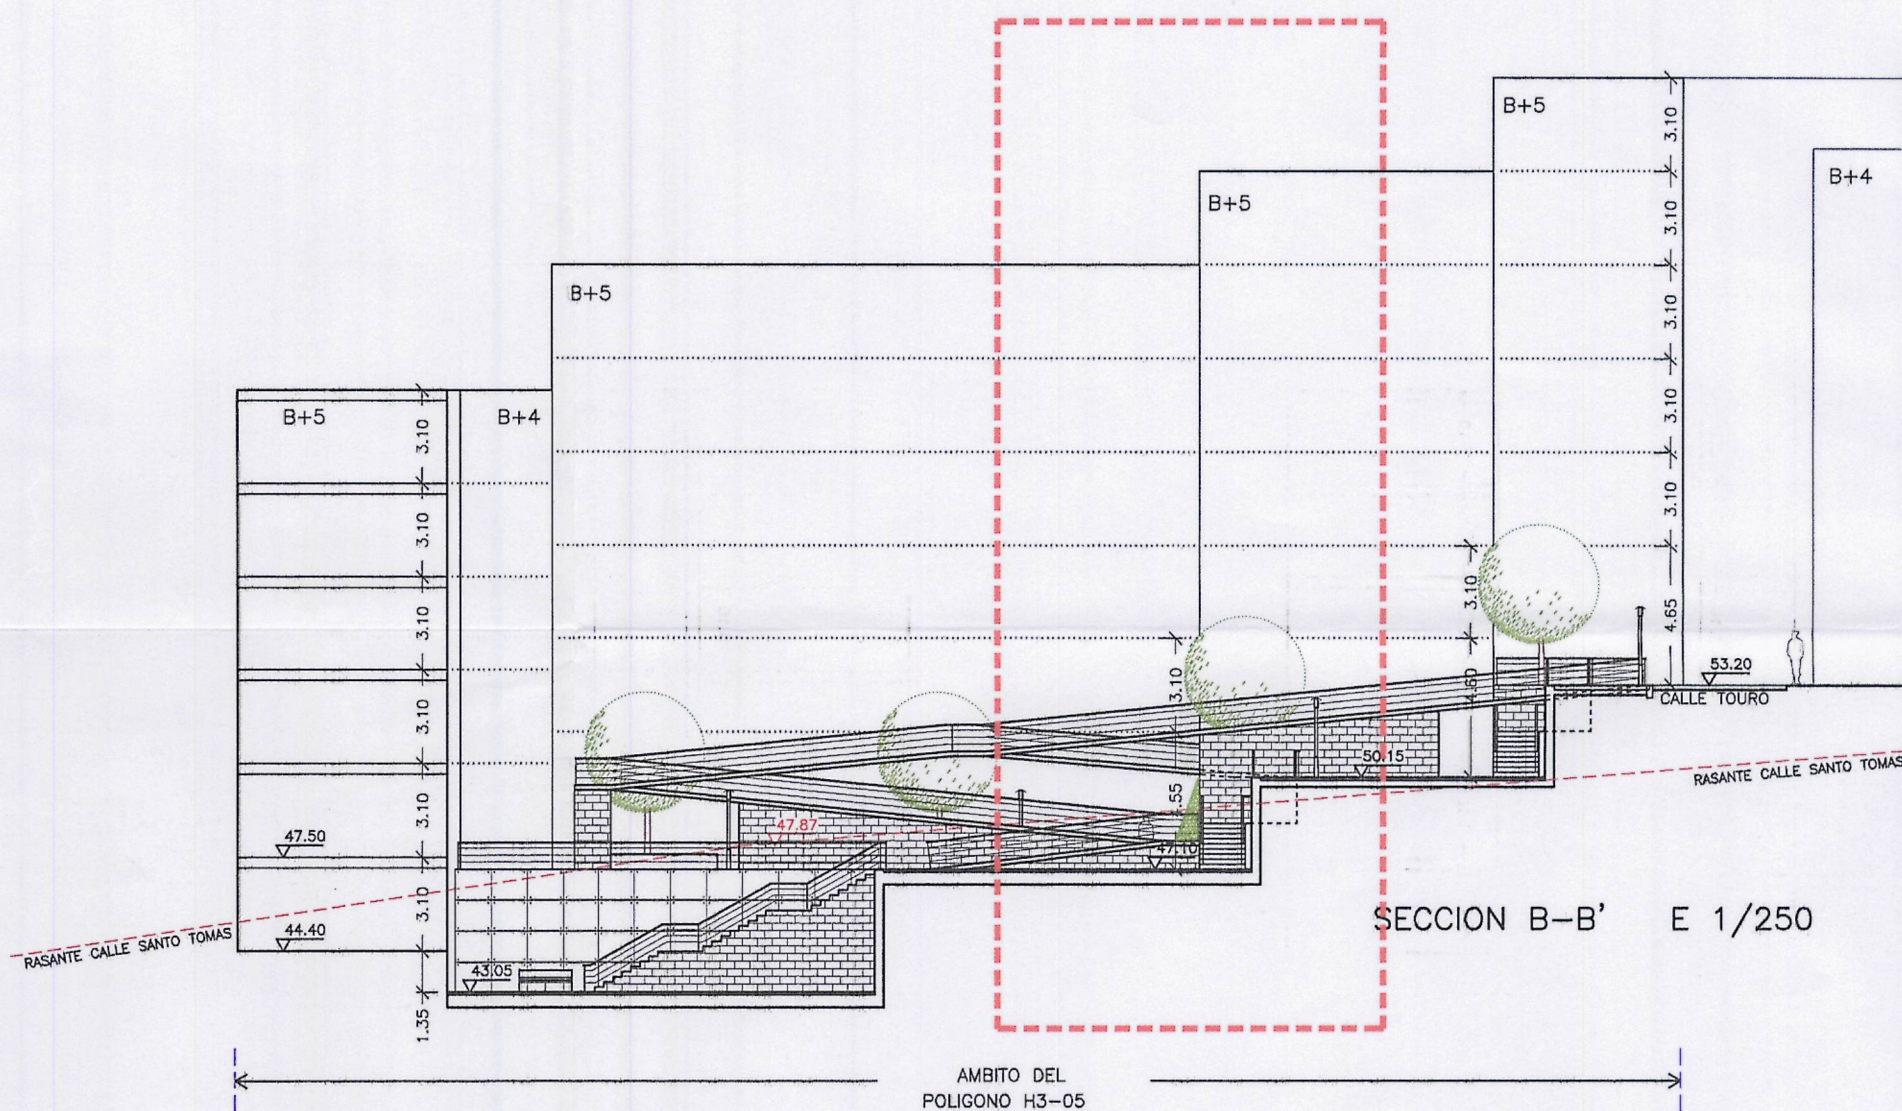


Diligencia: Se extiende para hacer constar que el documento del LDD 3/06 se presenta con fecha 2 ABR. 2006 para su El funcionario encargado: 1

SECCION C-C' E 1/250

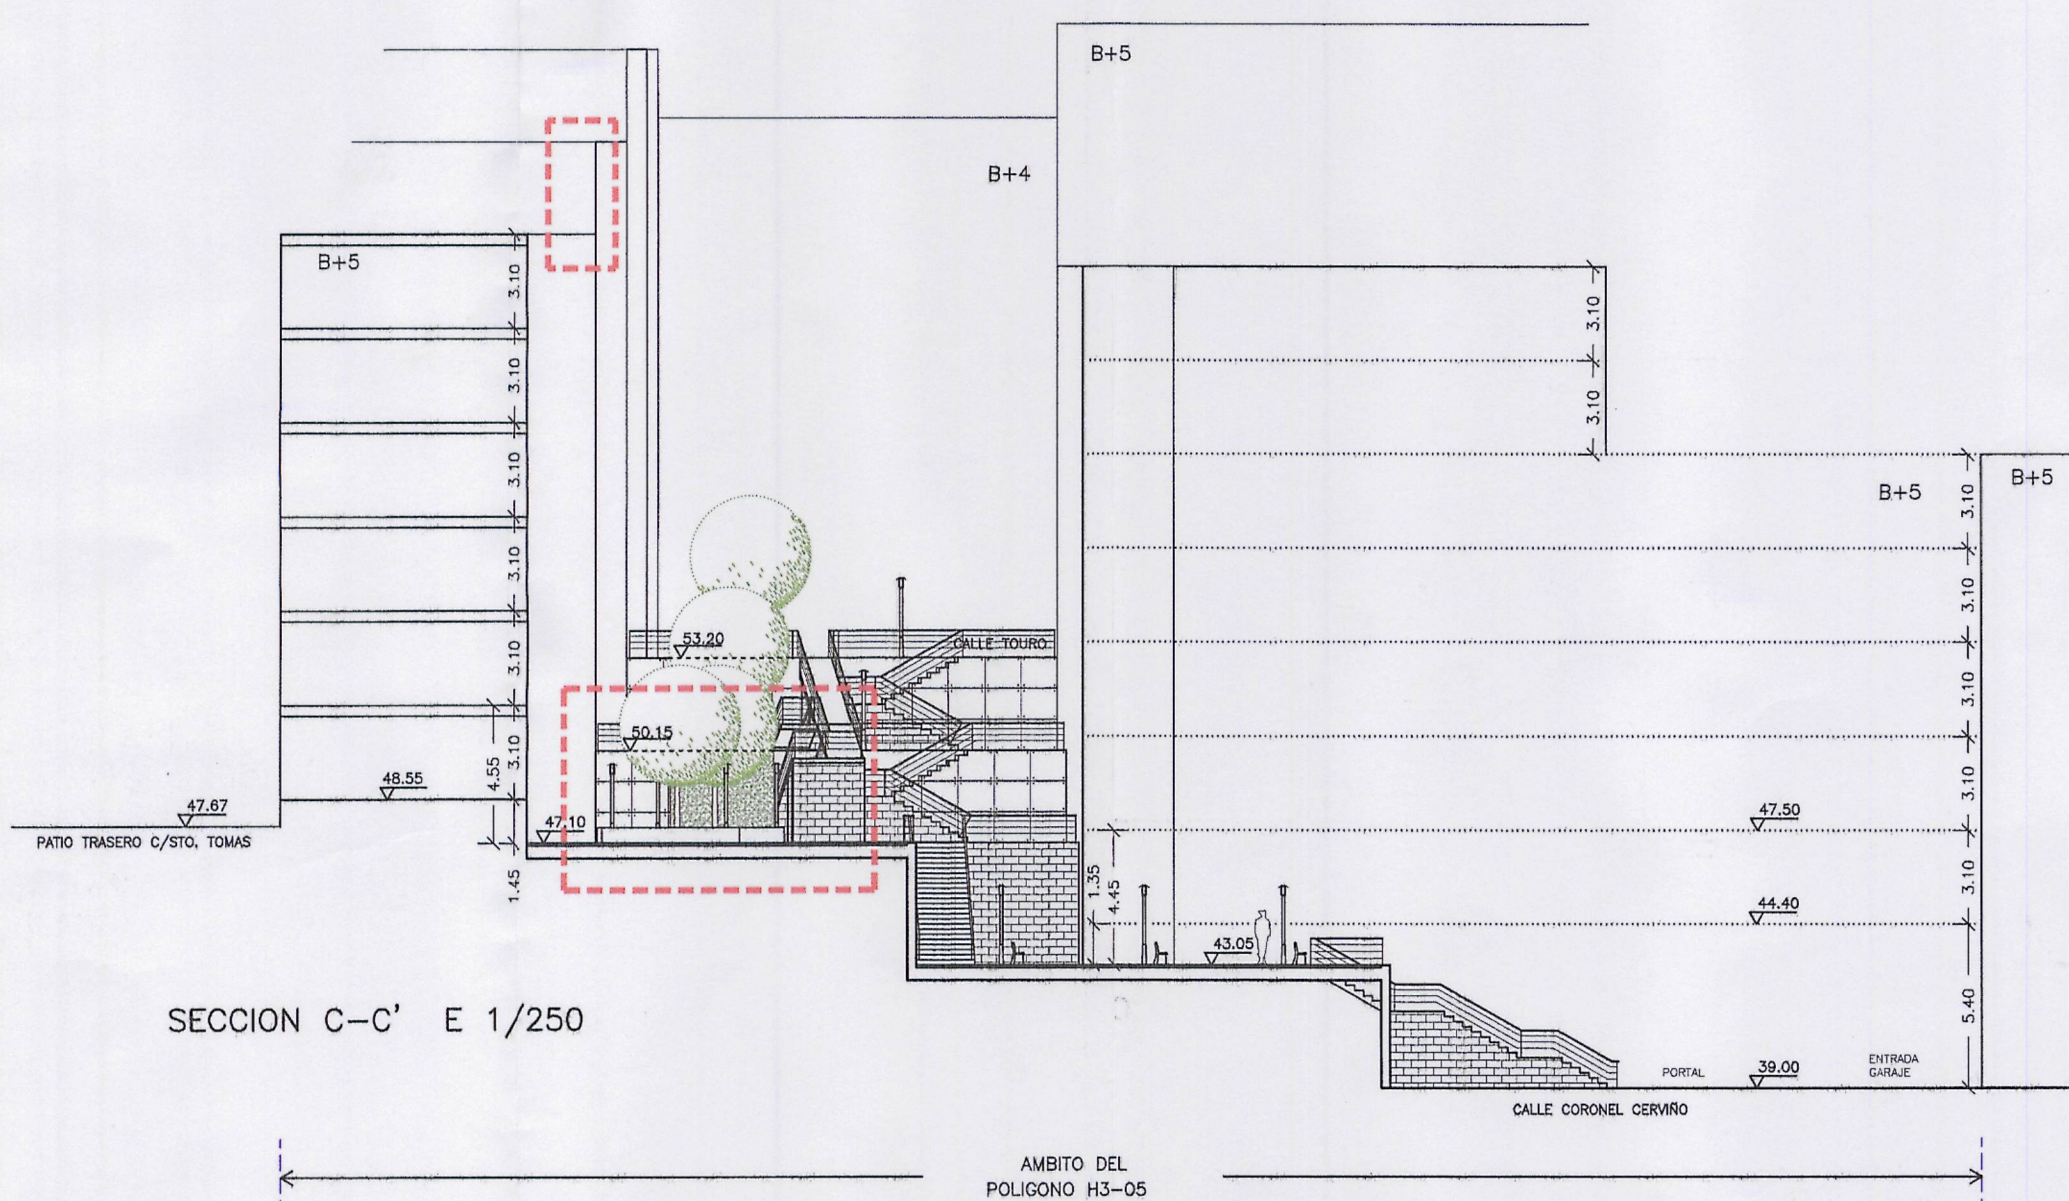


SECCION D-D' E 1/250

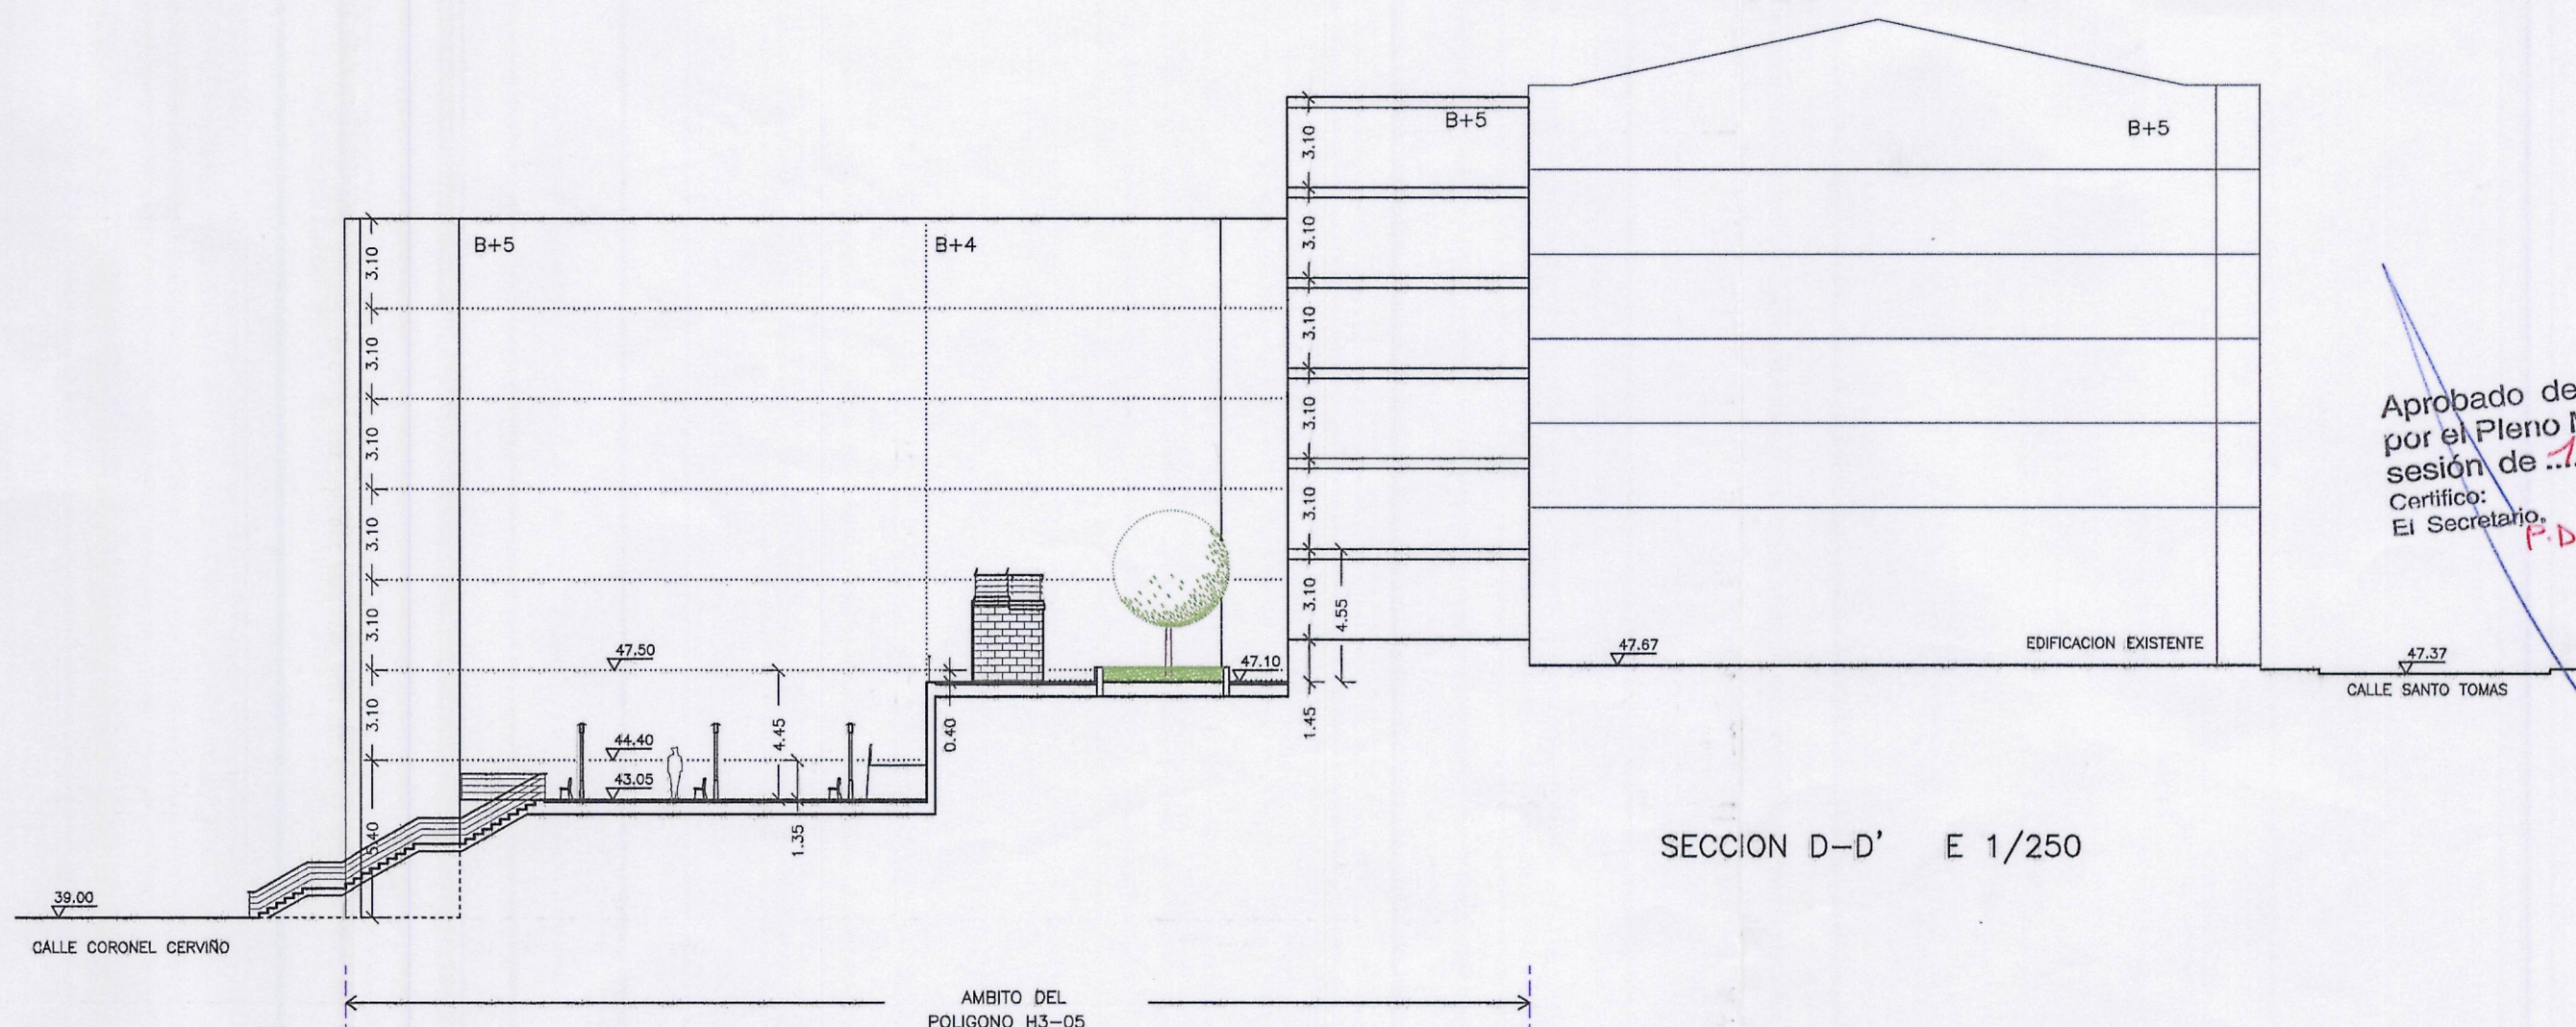

Aprobado definitivamente por el Pleno Municipal, en sesión de 12-V-2008. Certifico: El Secretario, P.D.

PLANOS	PI-5	PLANO DE INFORMACIÓN COPIA DEL PLANO DE IMAGEN PG-2 DEL ESTUDIO DE DETALLE INDICANDO LA ZONA OBJETO DE LA MODIFICACIÓN. SECCIONES ESQUEMÁTICAS	FECHA MARZO-08 ESCALAS 1/250	PROMOTOR JUNTA DE COMPENSACIÓN DEL POL. H3.05 C/ VALENCIA DEL P.G.O.M. DE A CORUÑA	ARCHIVO 0225 EST. DETALLE REF. PTO. DIBUJO 0225 G. R. ARQUITECTO	JOSE MIGUEL VÁZQUEZ GARCÍA Colegiado nº 280

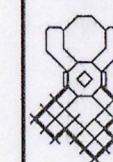

----- ZONA OBJETO DE LA MODIFICACIÓN