


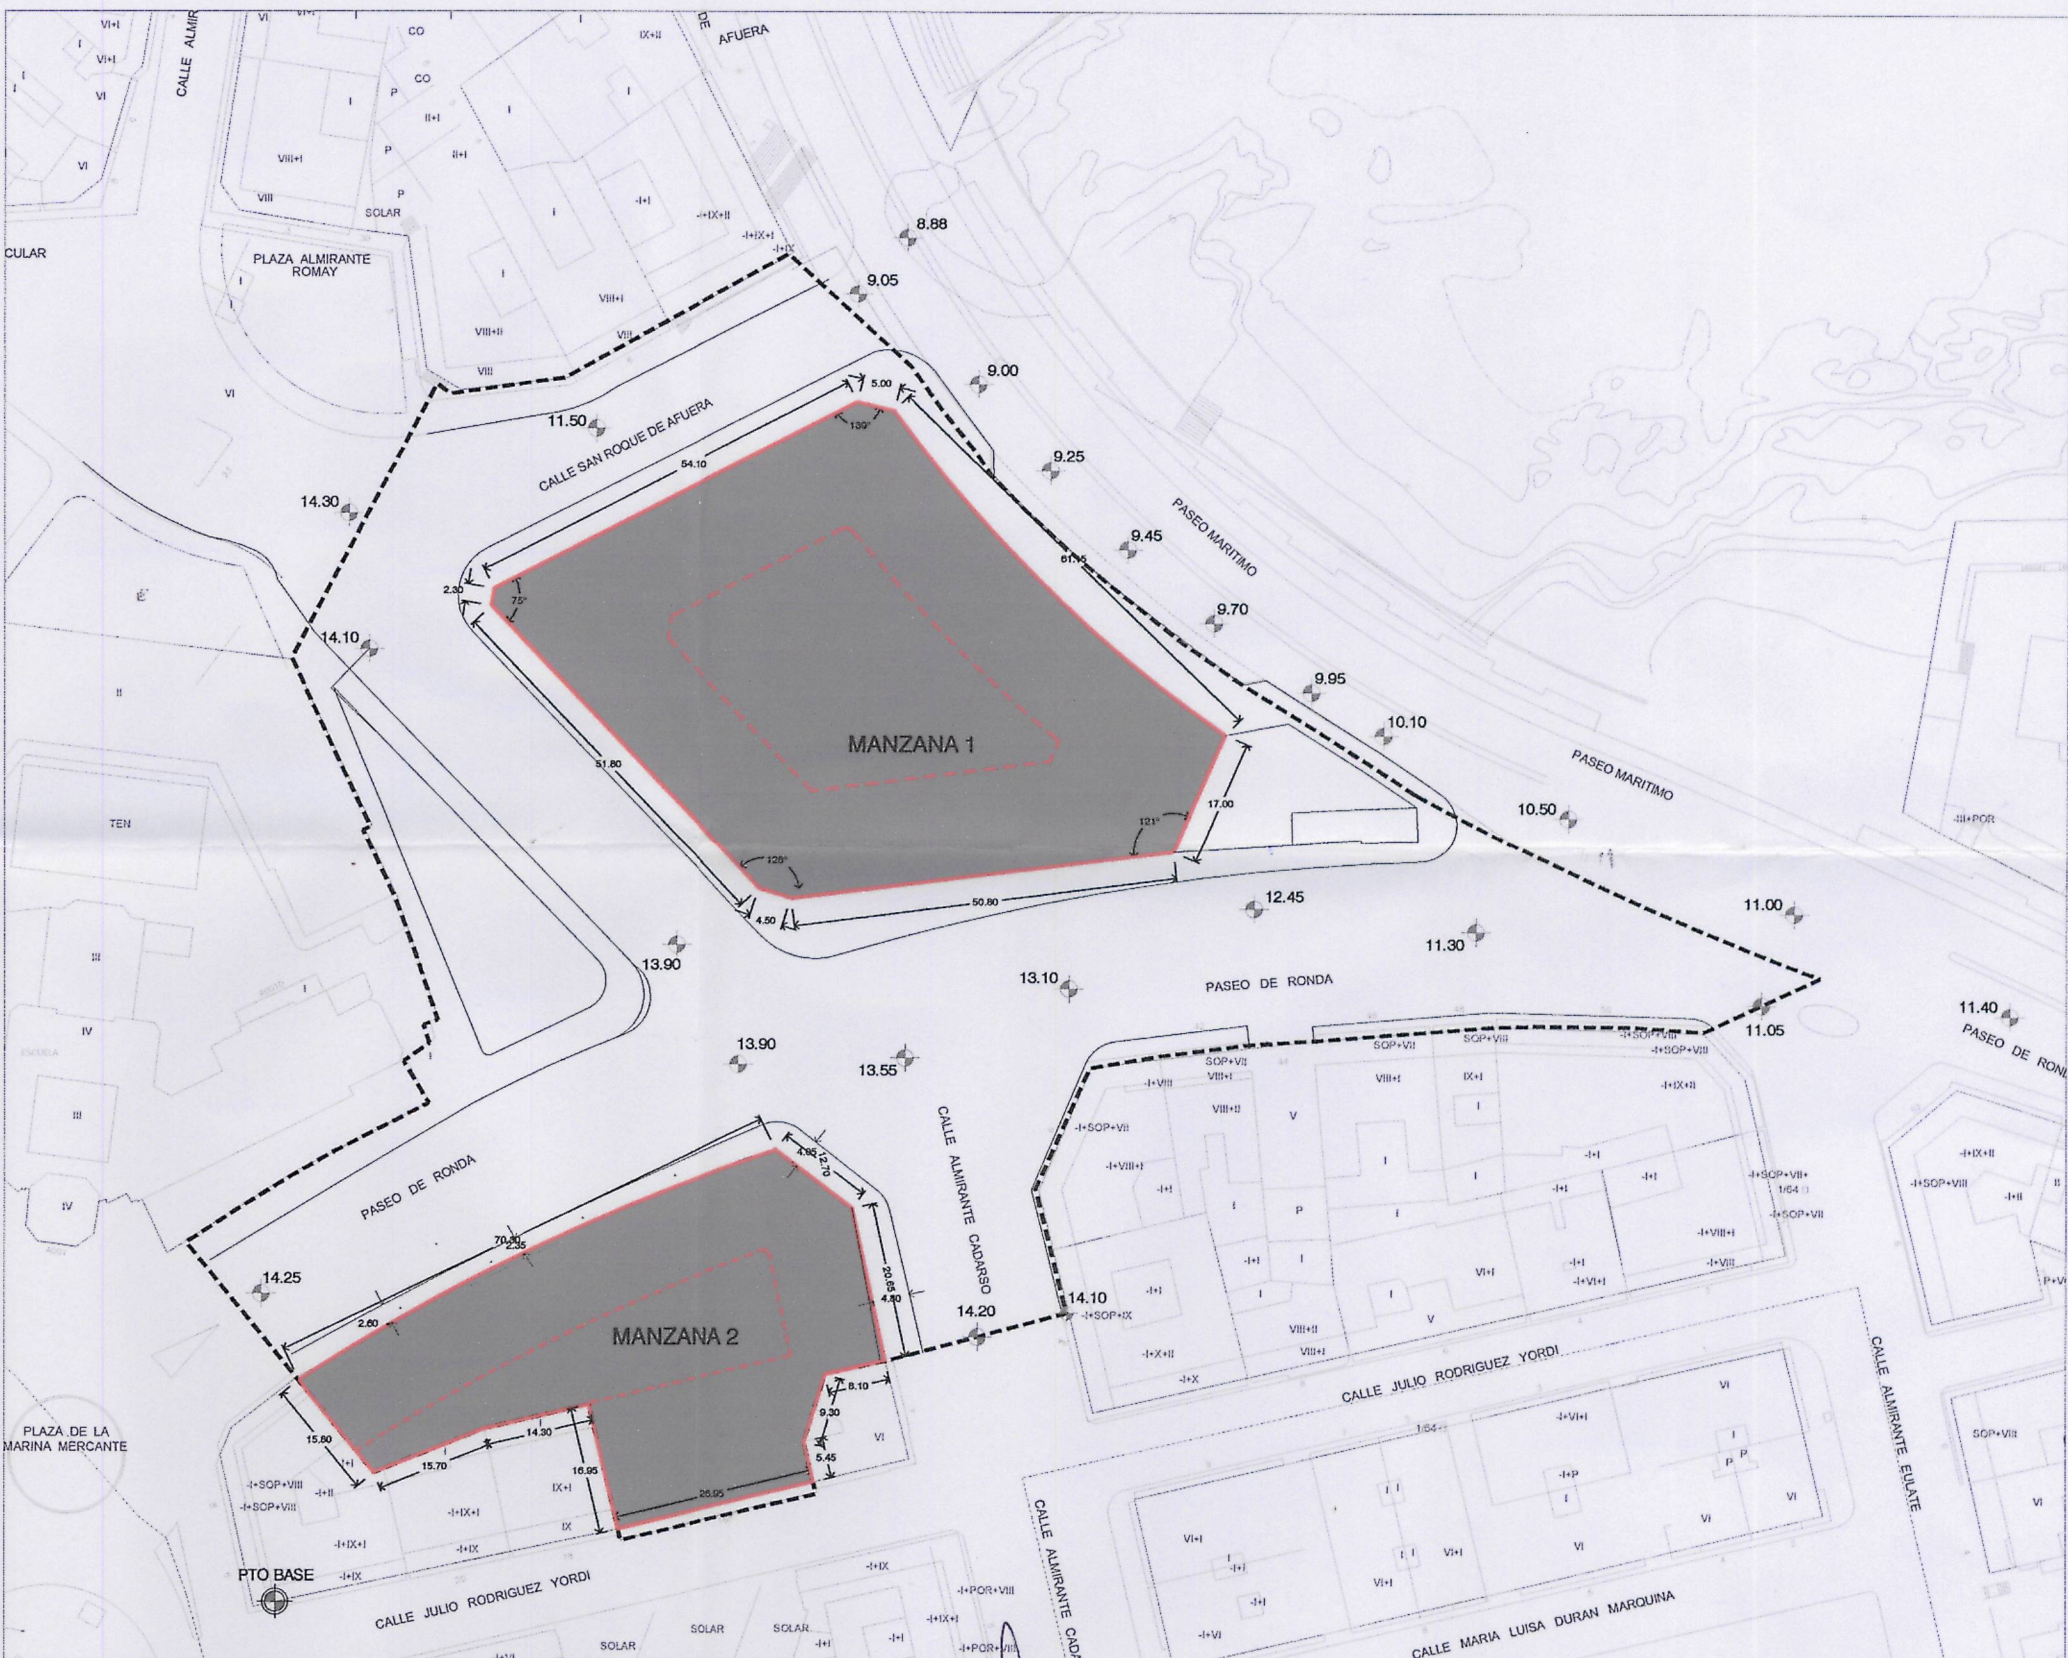

MANZANA 1.....Sup.Ocupada: 2.737,65m2 ✓


MANZANA 2.....Sup.Ocupada: 1.569,65m2 ✓

.....Porche: 301,87m2

MANZANA 1.....Sup.Ocupada: 3.722,65m2

MANZANA 2.....Sup.Ocupada: 2.116,35m2

LEYENDA

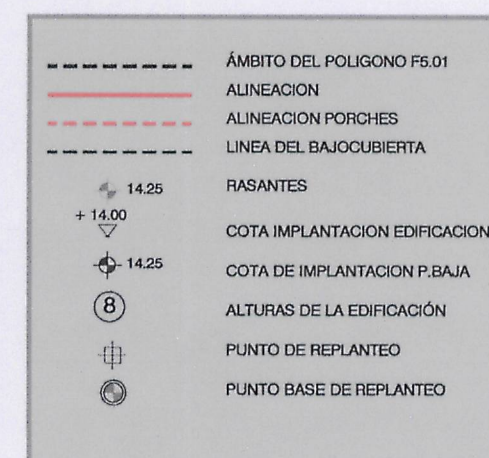

Diligencia: Se extiende para hacer constar que el documento del EDD 4106 24 OCT. 2011 se presenta con fecha para su enlace en vigor
El funcionario encargado,