





ALZADO A

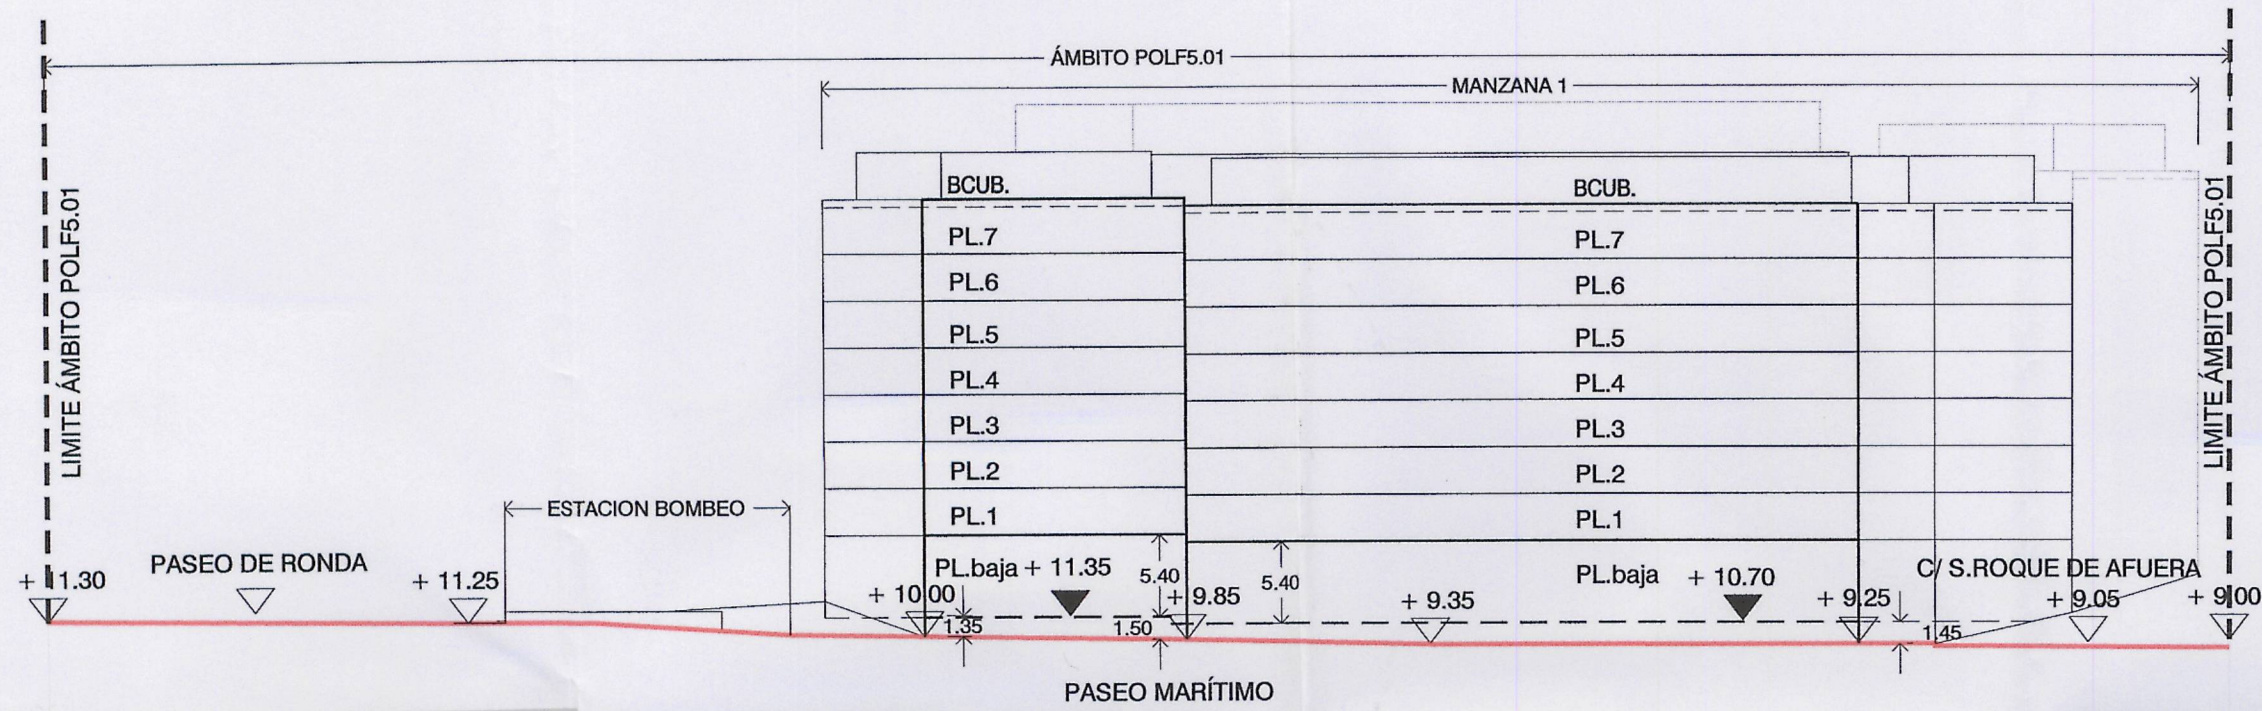

ALZADO B

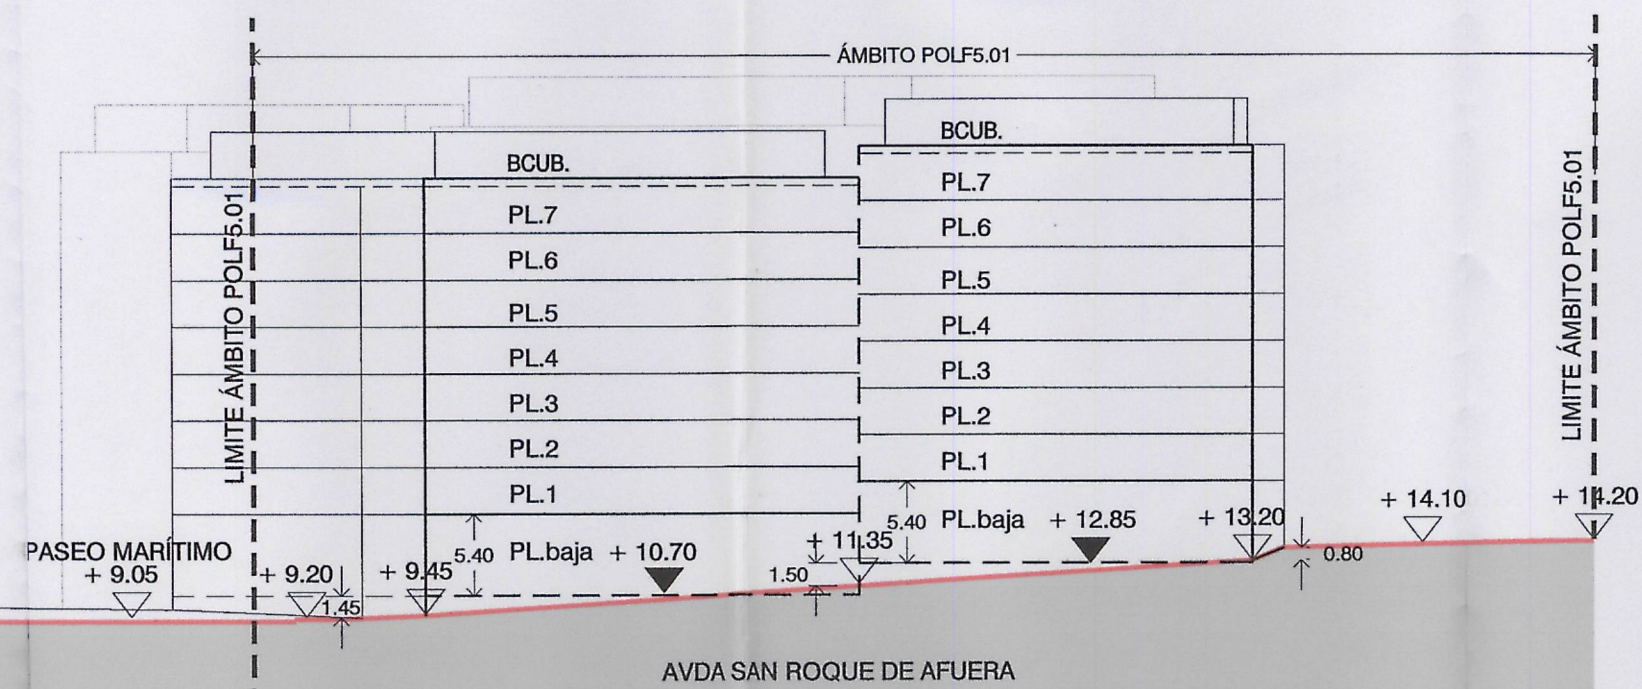

ALZADO C

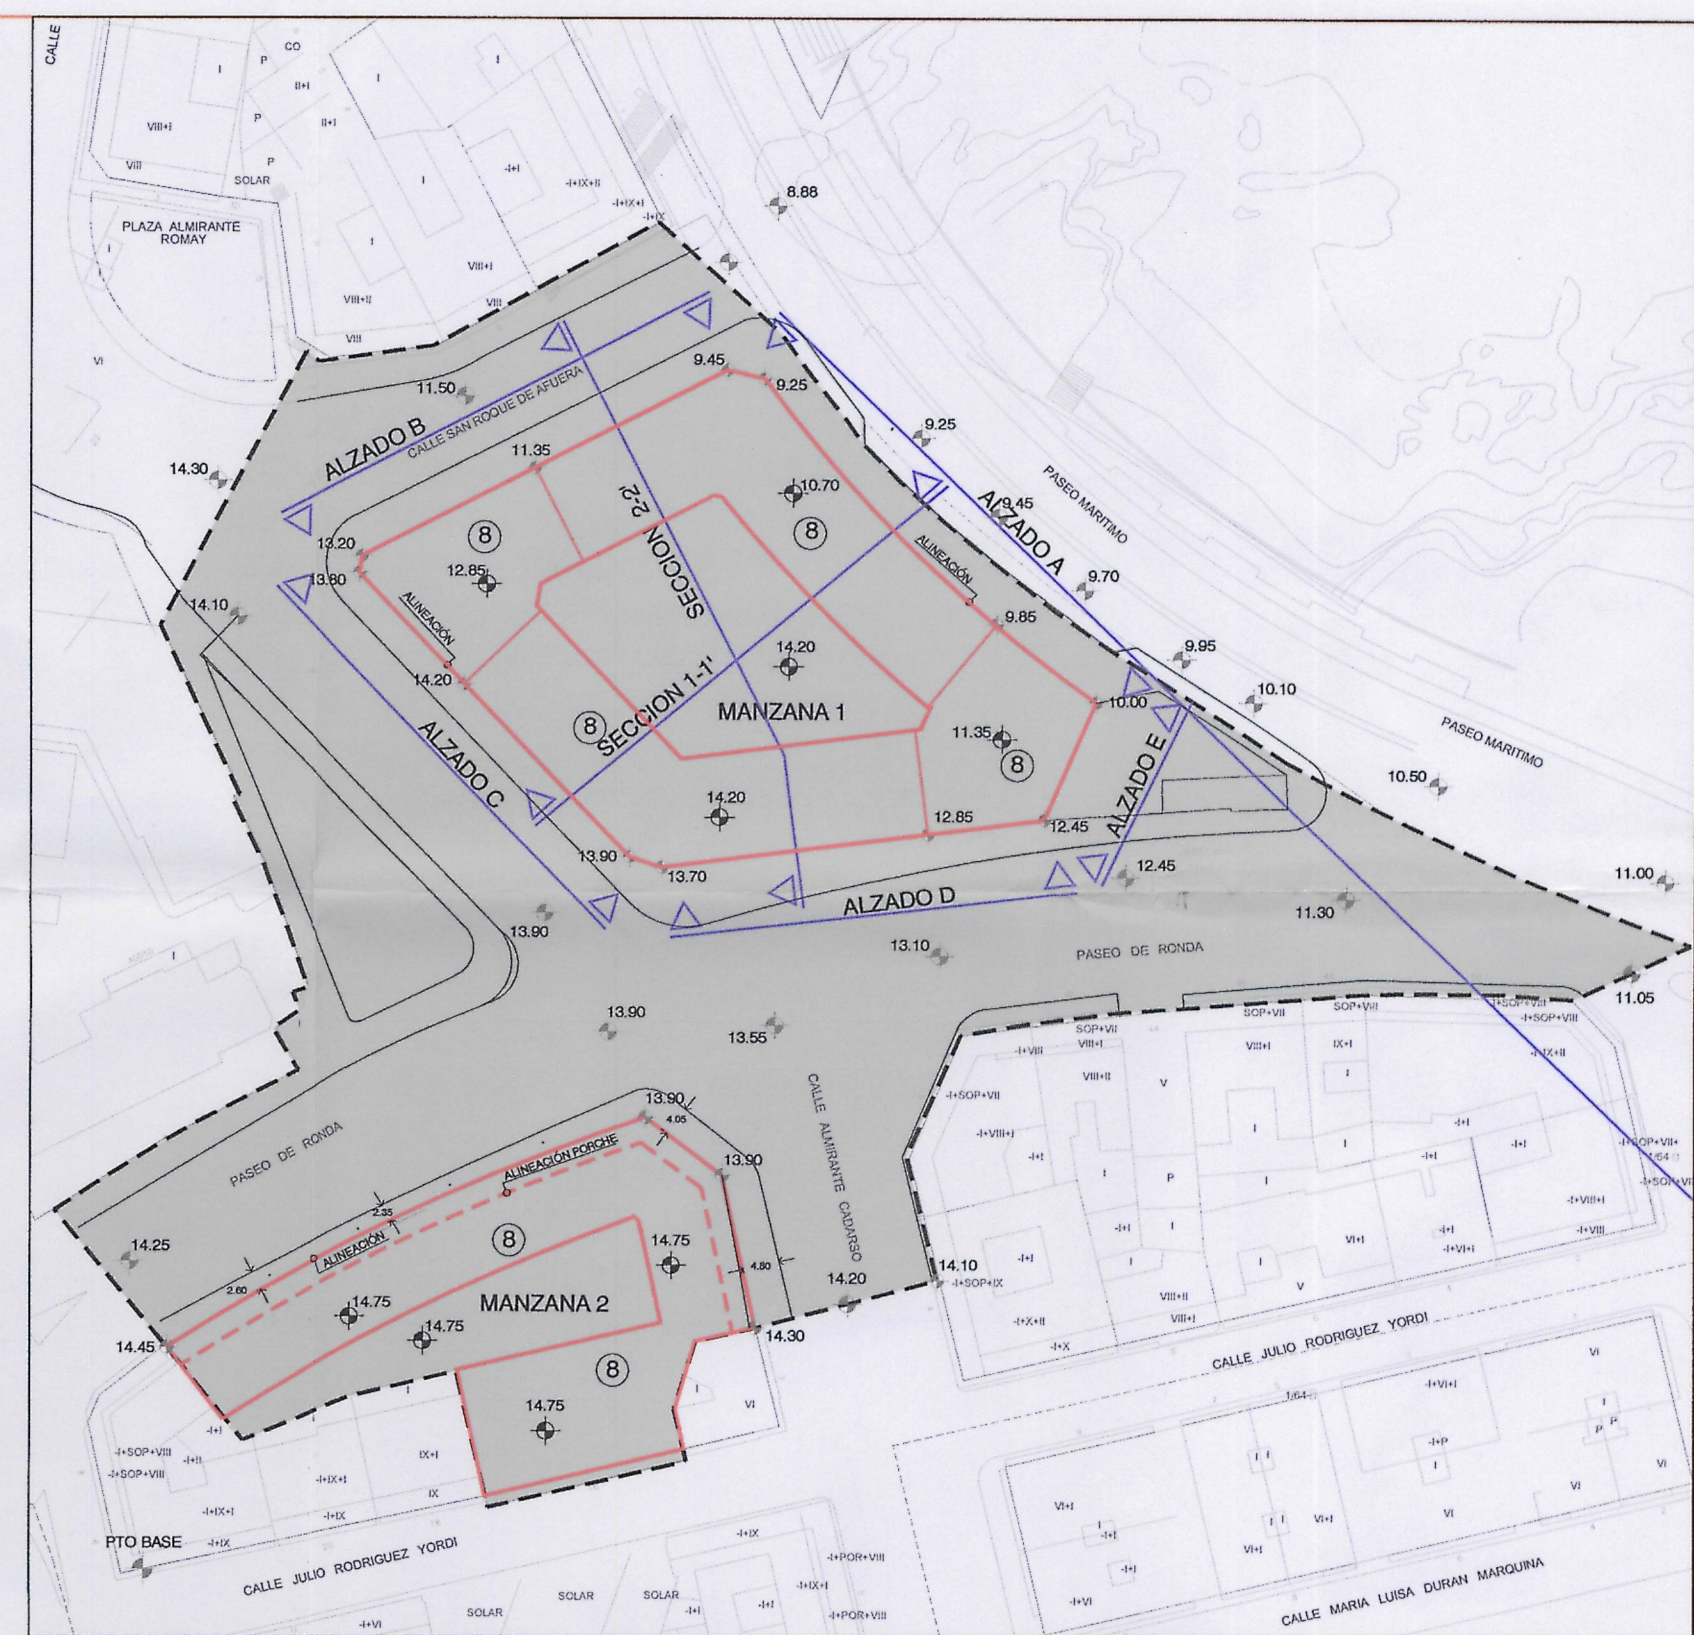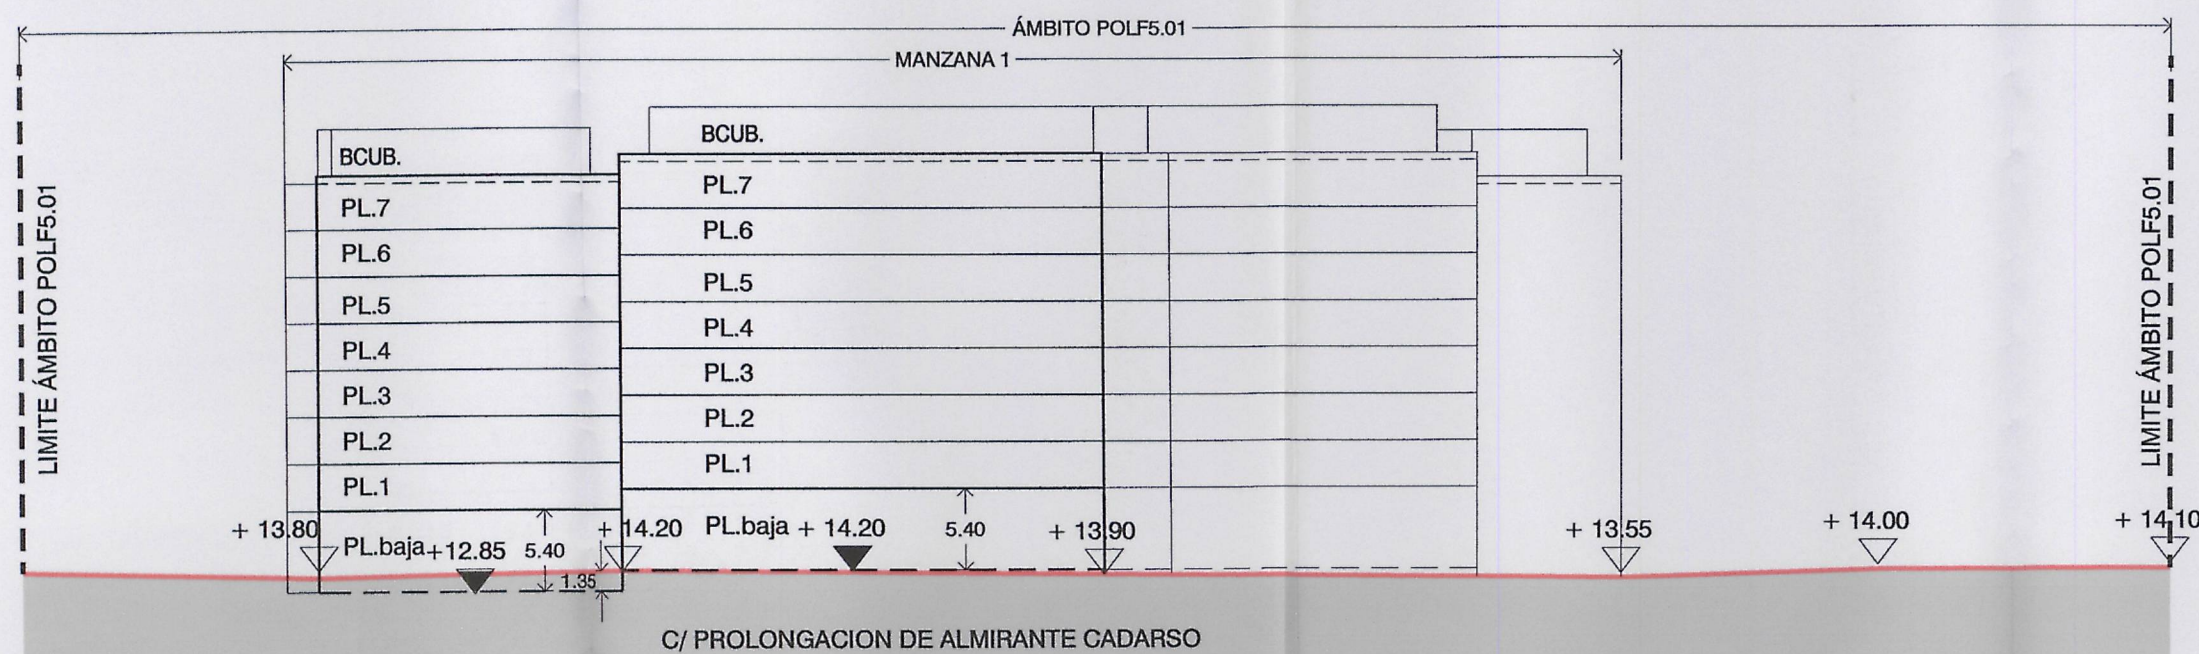

ESCALA: 1/1000

Diligencia: Texto Refundido del Estudio de Detalle aprobado definitivamente por el Pleno municipal el 1 de octubre de 2007 que incorpora las correcciones señaladas en el apartado segundo del acuerdo. A Coruña, 22 de enero de 2008. El secretario, p.d.
Fdo.: Alfredo Cerezales Fernández

Diligencia: Se extiende para hacer constar que el documento del EDD nº 106 se presenta en su totalidad para su entrada en vigor. 2007. El funcionario encargado.

- ÁMBITO DEL POLIGONO F5.01
- ALINEACION
- ALINEACION PORCHES
- LINEA DEL BAJOCUBIERTA
- 14.25 RASANTES
- + 14.00 COTA IMPLANTACION EDIFICACION
- + 12.85 COTA DE IMPLANTACION P.BAJA
- 8 ALTURAS DE LA EDIFICACIÓN
- ⊕ PUNTO DE REPLANTEO
- ⊙ PUNTO BASE DE REPLANTEO

ESTUDIO DE DETALLE

ESCALA: 1/500

PROMOTOR
JUNTA DE COMPENSACION
POL F5.01

EQUIPO REDACTOR:

GRUPO TALLER DE ARQUITECTOS Y URBANISTAS S.L.

ARQUITECTO
JOSE EMILIO DOMENEGH DE ASPE

ARQUITECTOS
CESAR DE JESUS OTERO GUILLE
JAVIER LOPEZ CABANA
ELADIO CASTRO LOPEZ

PARA REAJUSTAR LAS ALINEACIONES, RASANTES Y ORDENAR LOS VOLUMENES EDIFICABLES DEL POL F5.01
ESCUELA DE NAUTICA - AYUNTAMIENTO DE LA CORUÑA

SEPTIEMBRE 2007

SECCIONES MANZANA 1. ORDENACION DE VOLUMENES

05