




ALZADO D

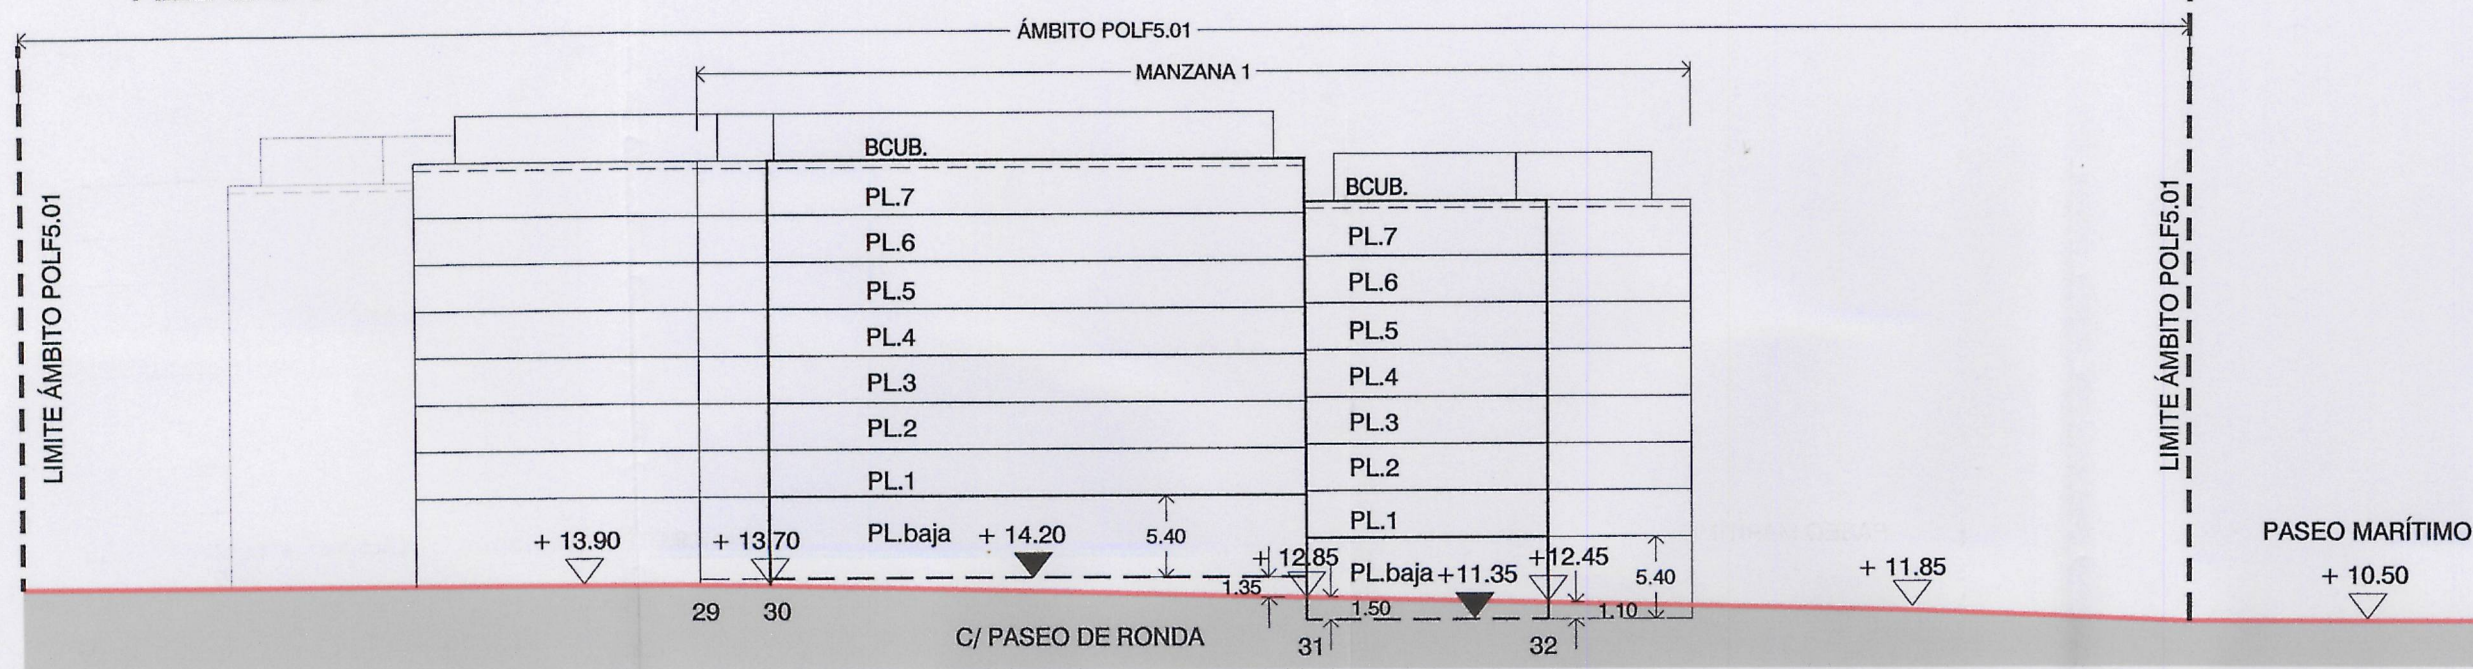



ALZADO E

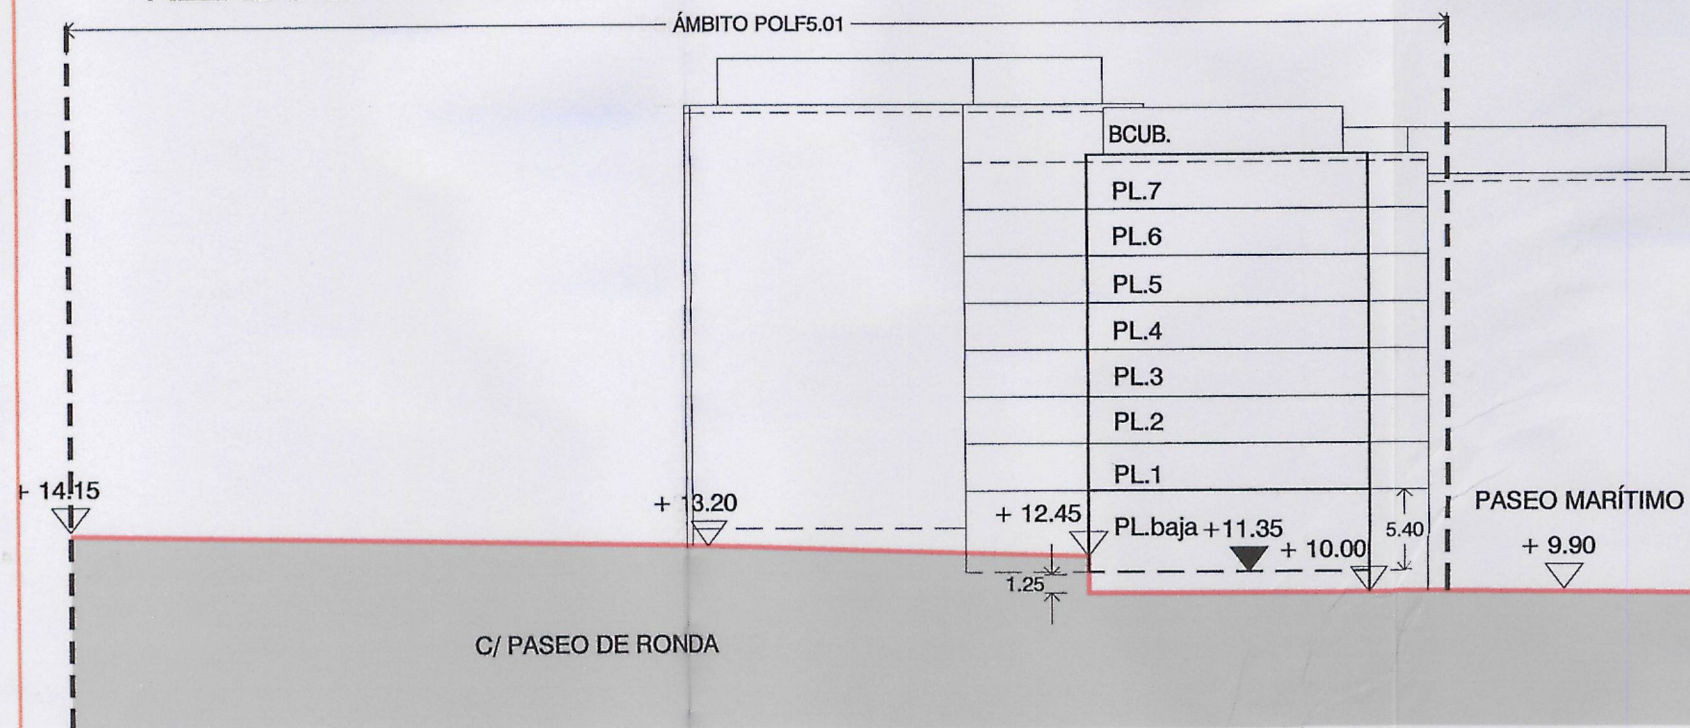

SECCION 1-1'

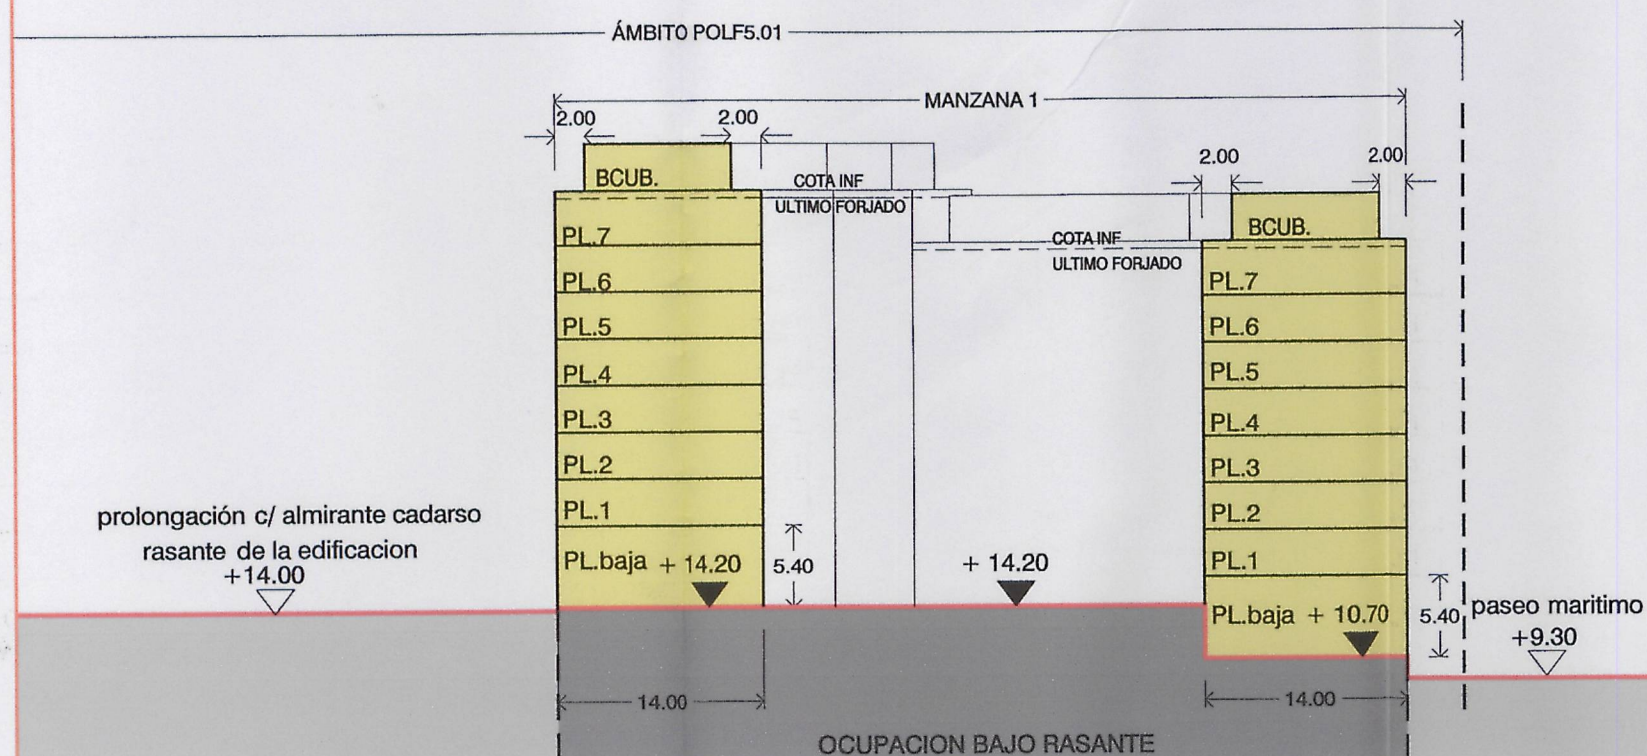

SECCION 2-2'

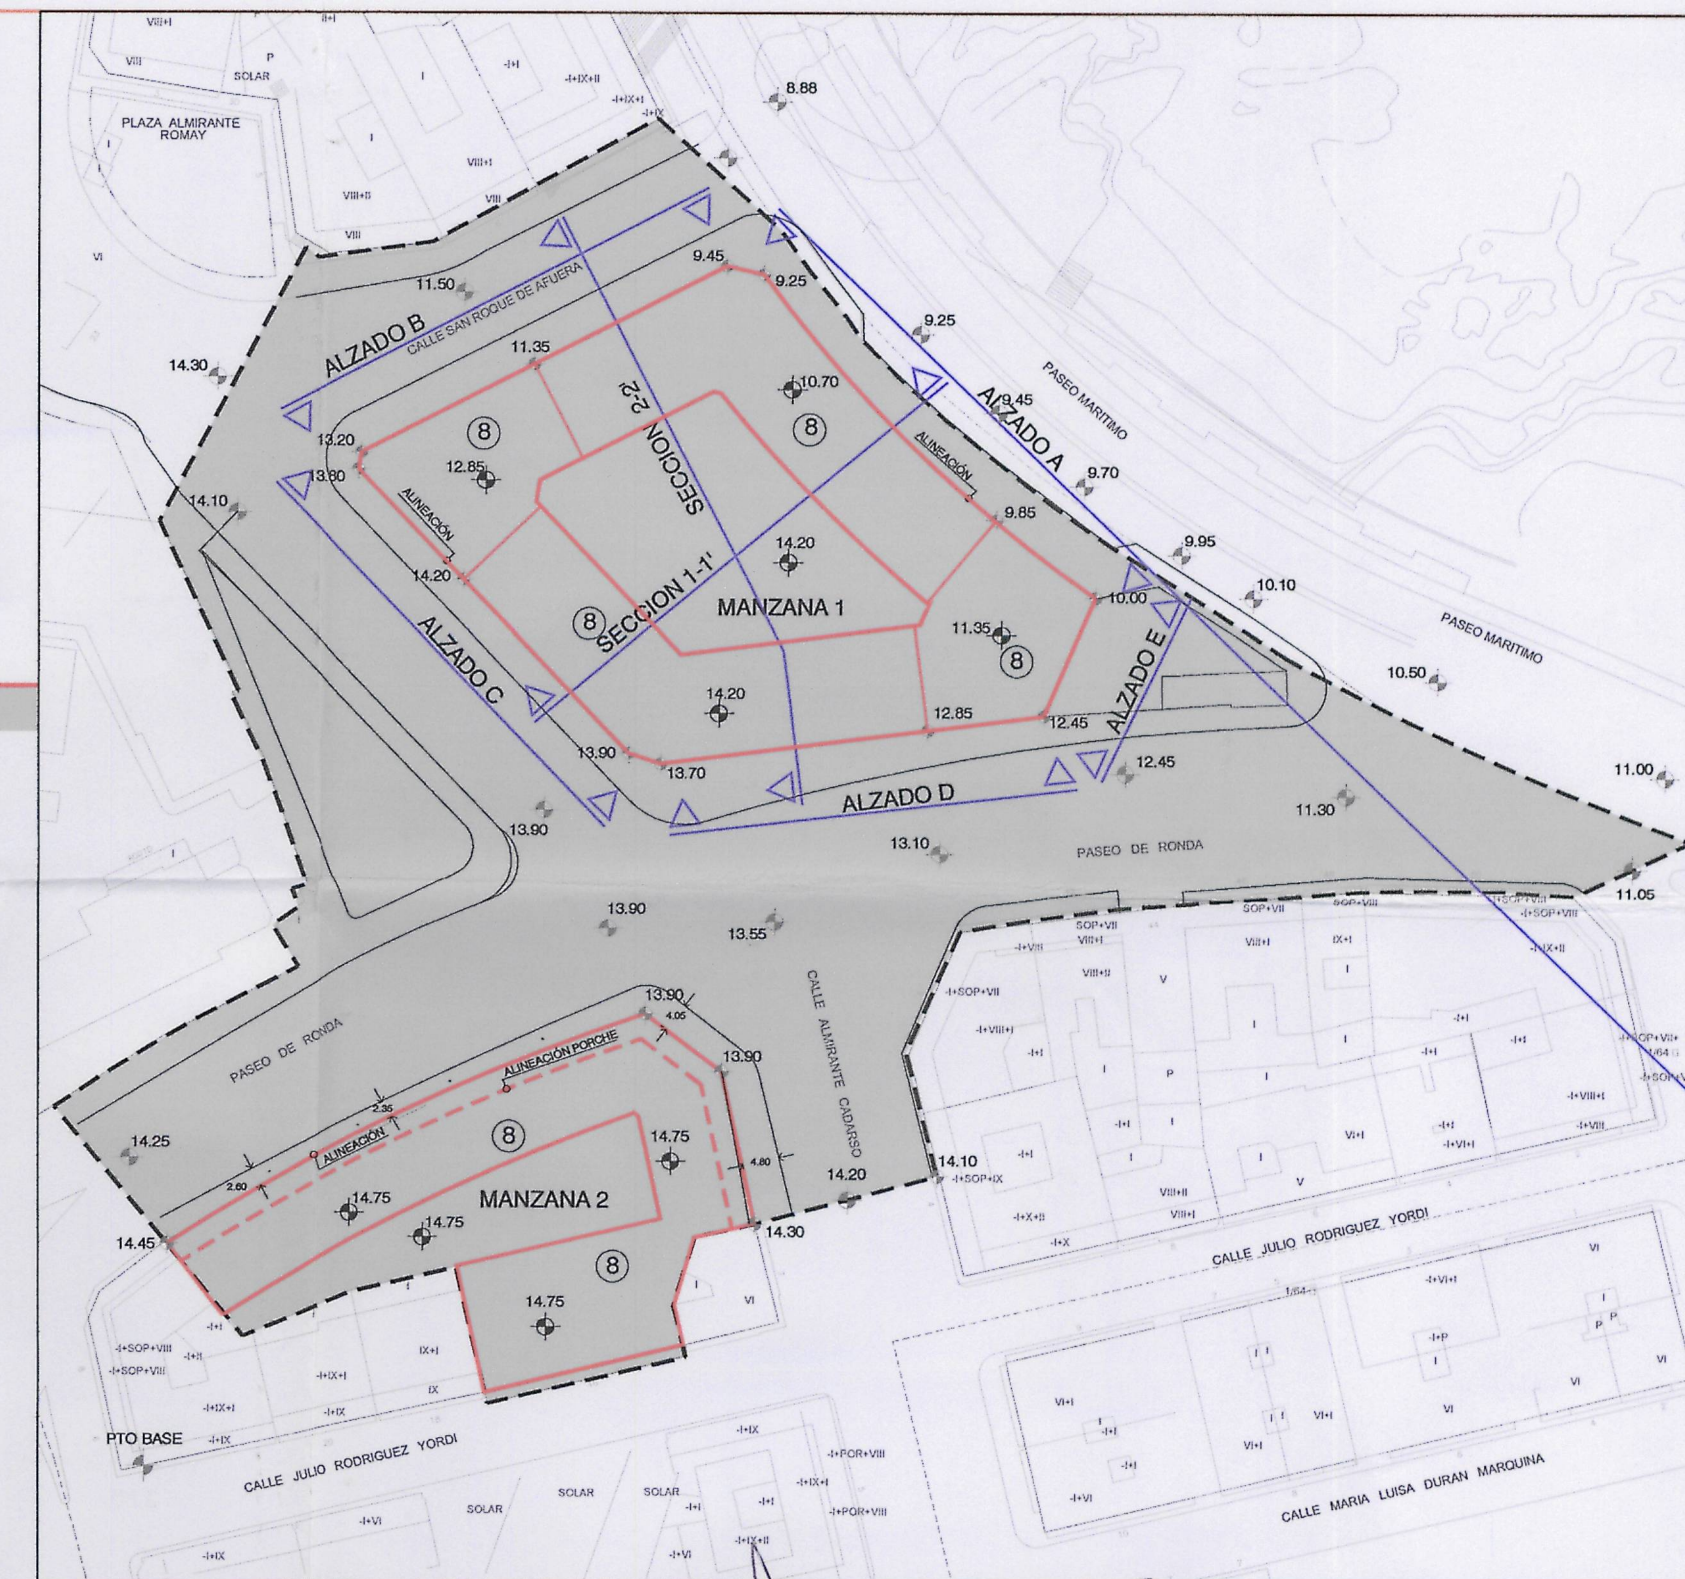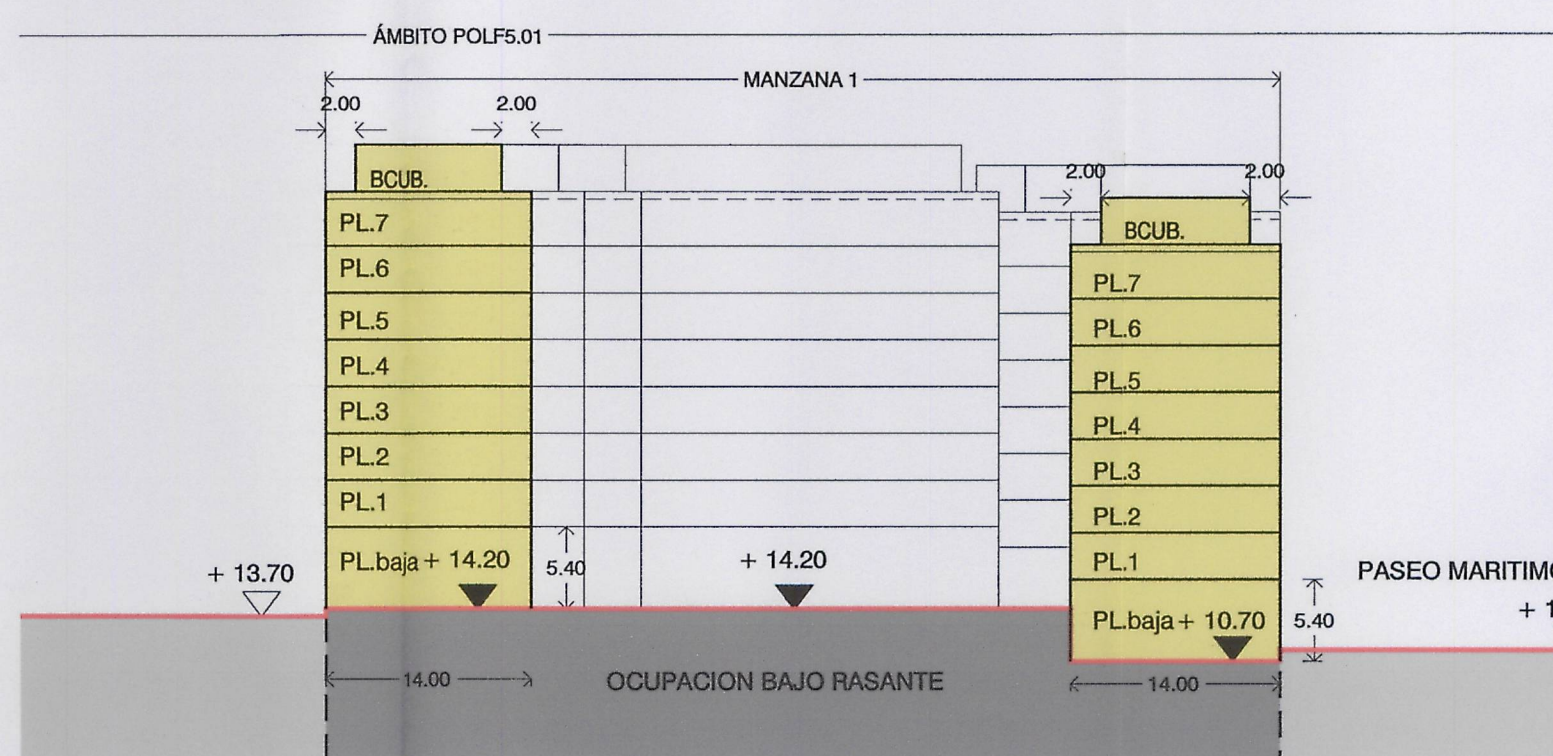

Diligencia: Texto Refundido del Estudio de Detalle aprobado definitivamente por el Pleno municipal el 1 de octubre de 2007 que incorpora las correcciones señaladas en el apartado segundo del acuerdo. A Coruña, 22 de enero de 2008. El secretario, p.d.

Fdo.: Alfredo Cerezales Fernández

ESCALA:1/1000

Diligencia: Se extiende para hacer constar que el documento del 2007, 11/06/2007 se presenta con fecha 24 OCT. 2007 para su entrada en vigor. El funcionario encargado

ÁMBITO DEL POLIGONO F5.01

ALINEACION

ALINEACION PORCHES

LINEA DEL BAJOCUBIERTA

RASANTES

COTA IMPLANTACION EDIFICACION

COTA DE IMPLANTACION P.BAJA

ALTURAS DE LA EDIFICACIÓN

PUNTO DE REPLANTEO

PUNTO BASE DE REPLANTEO

ESTUDIO DE DETALLE

ESCALA:1/500

06

PROMOTOR
JUNTA DE COMPENSACION
POL F5.01

EQUIPO REDACTOR:

GRUPO TALLER DE ARQUITECTOS Y URBANISTAS,S.L.

ARQUITECTO

JOSE EMILIO DOMENECH DE ASPE

ARQUITECTOS
CESAR DE JESUS OTERO GALLE
JAVIER LOPEZ CABANA
ELADIO CASTRO LOPEZ

PARA REAJUSTAR LAS ALINEACIONES ,RASANTES Y ORDENAR LOS VOLUMENES EDIFICABLES DEL POL F5.01
ESCUELA DE NAUTICA - AYUNTAMIENTO DE LA CORUÑA

SEPTIEMBRE 2007

SECCIONES MANZANA 1.ORDENACION DE VOLUMENES