




ALZADO G

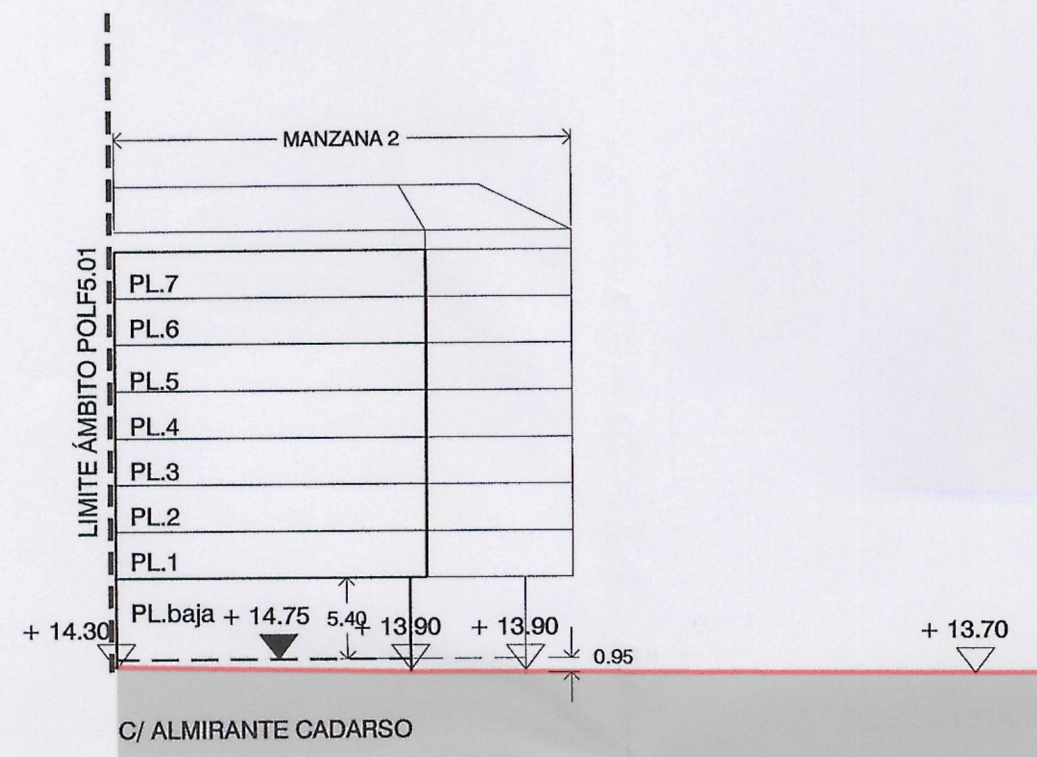



ALZADO H

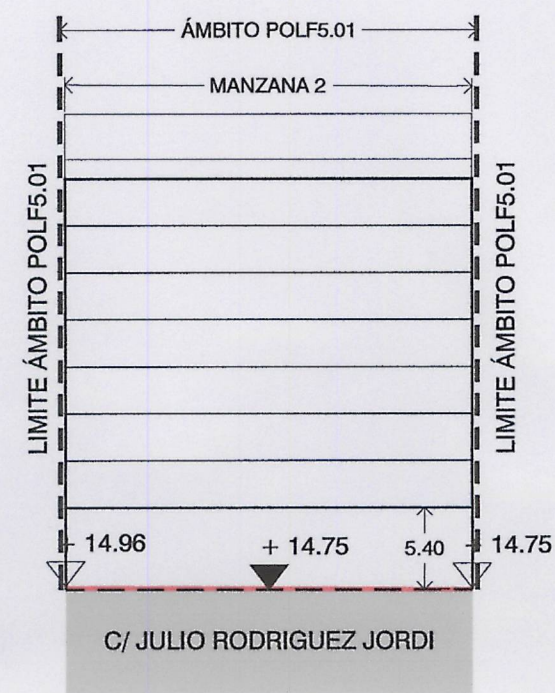

SECCION 3-3'

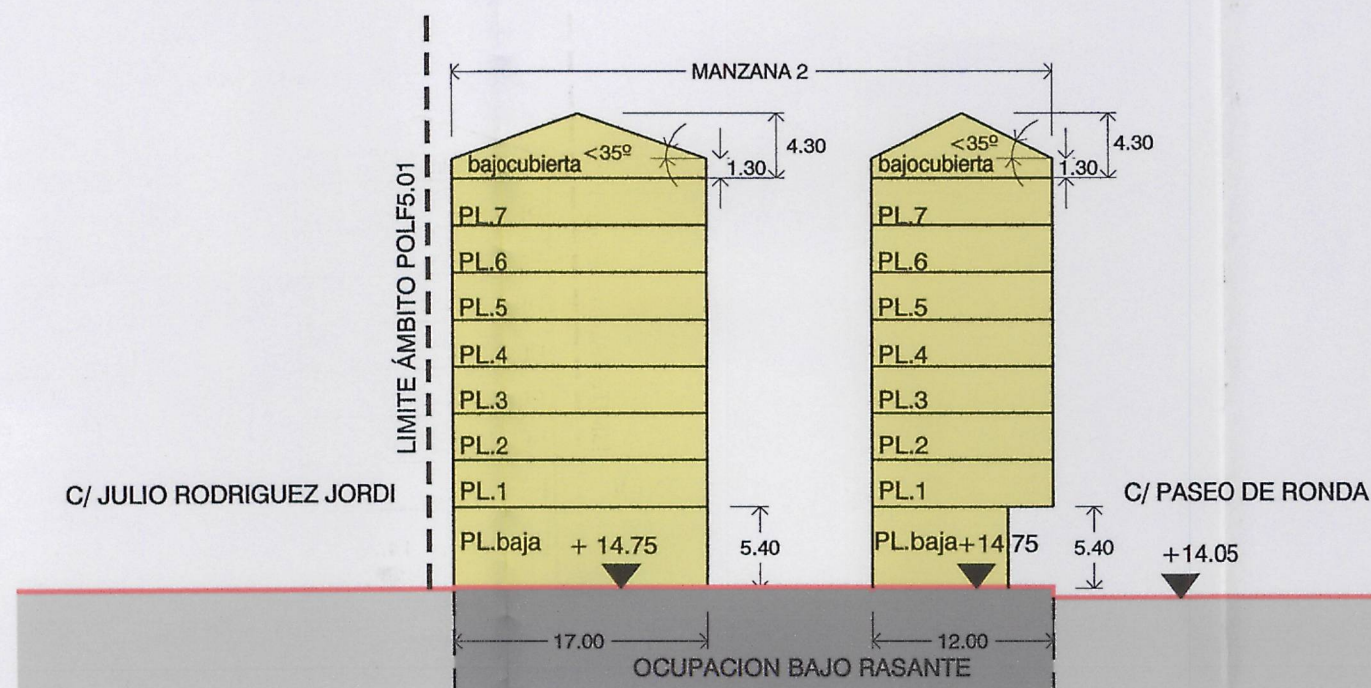

ALZADO F

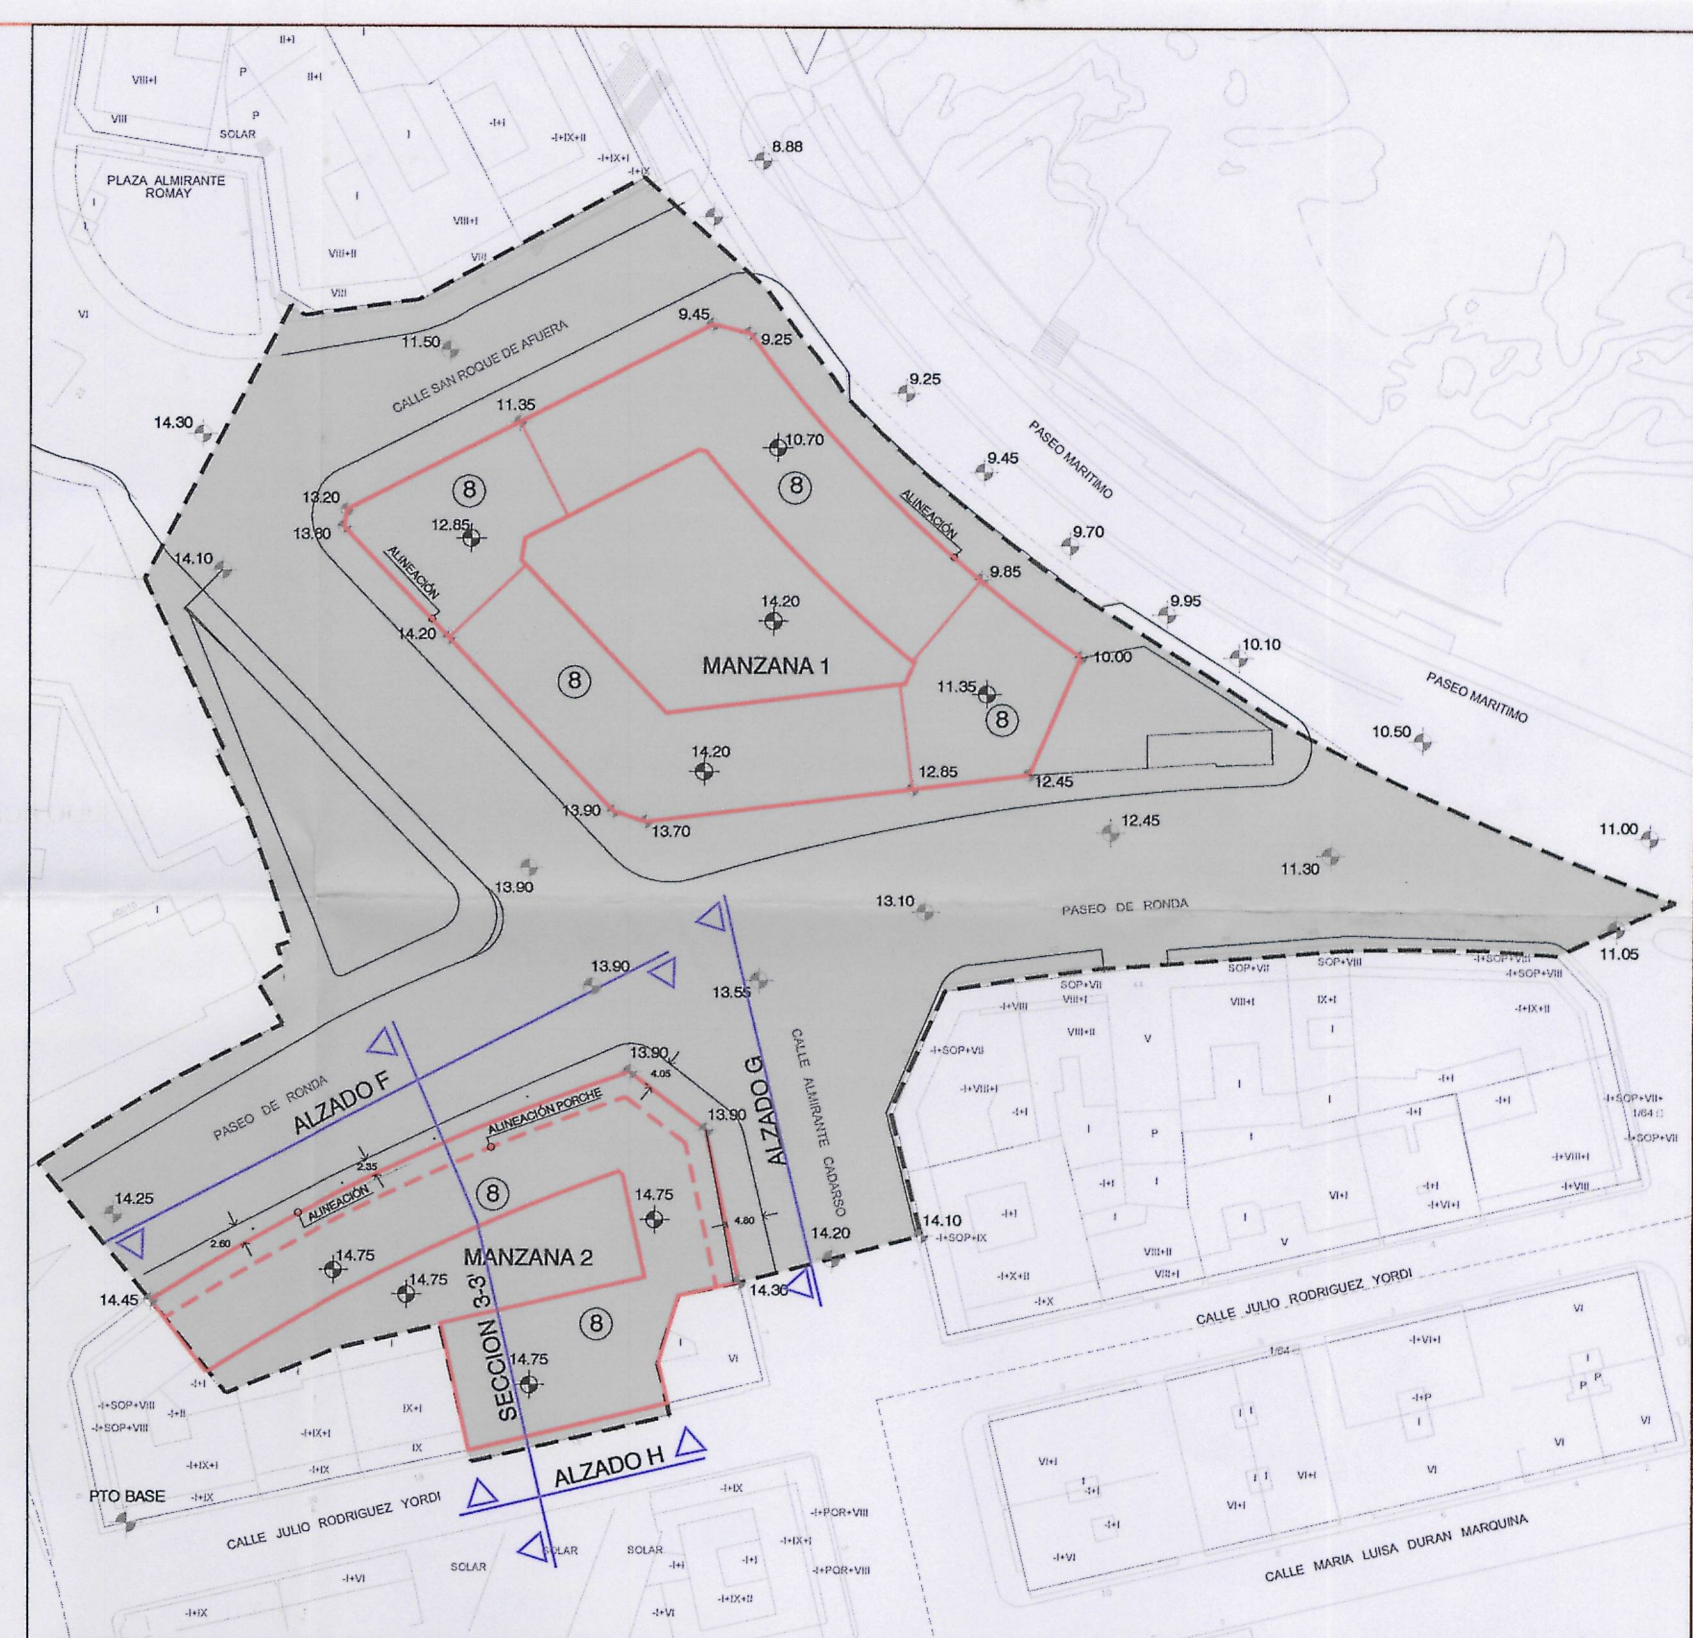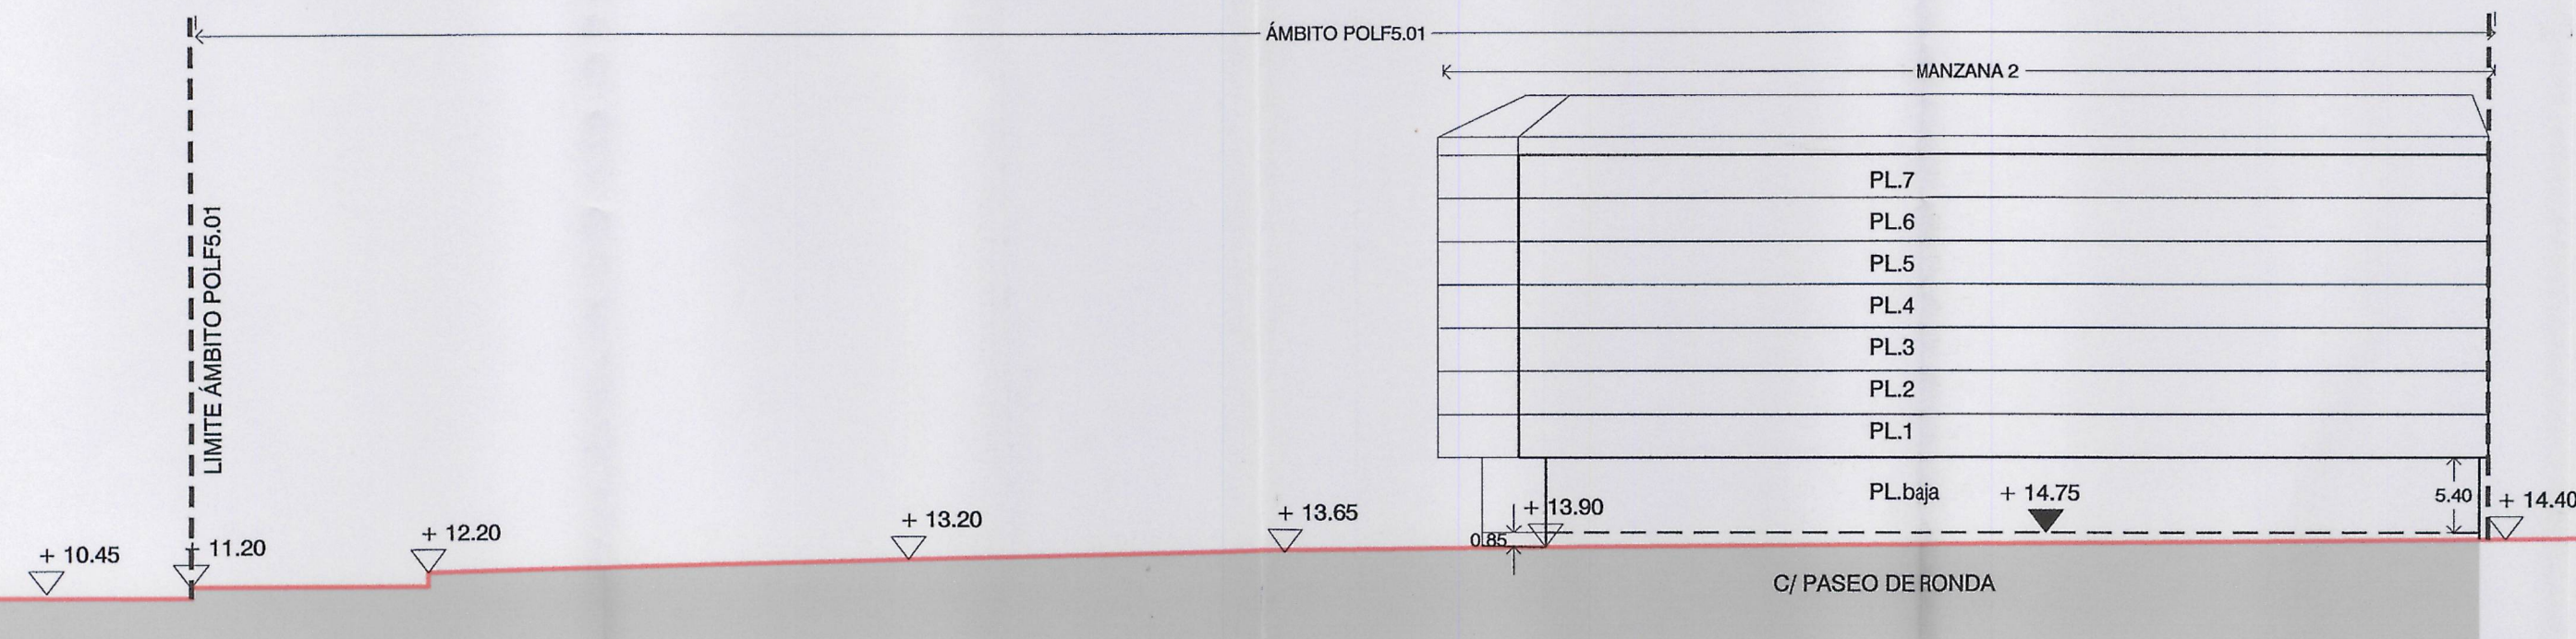

ESCALA:1/1000

Diligencia: Se extiende para hacer constar que el documento del 24 OCT. 2007 se presenta con entrada en n/w para su El funcionario encargado

- ÁMBITO DEL POLIGONO F5.01
- ALINEACION
- ALINEACION PORCHES
- LINEA DEL BAJOCUBIERTA
- 14.25 RASANTES
- + 14.00 COTA IMPLANTACION EDIFICACION
- + 12.85 COTA DE IMPLANTACION P.BAJA
- 8 ALTURAS DE LA EDIFICACIÓN
- PUNTO DE REPLANTEO
- ⊙ PUNTO BASE DE REPLANTEO

ESTUDIO DE DETALLE

ESCALA:1/500

EQUIPO REDACTOR:

GRUPO TALLER DE ARQUITECTOS Y URBANISTAS, S.L.
ARQUITECTOS
CESAR DE JESUS OTERO GRILLE
JAVIER LOPEZ CABANA
ELADIO CASTRO LOPEZ

ARQUITECTO
JOSE EMILIO DOMENECH DE ASPE

PARA REAJUSTAR LAS ALINEACIONES ,RASANTES Y ORDENAR LOS VOLUMENES EDIFICABLES DEL POL F5.01
ESCUELA DE NAUTICA - AYUNTAMIENTO DE LA CORUÑA

SEPTIEMBRE 2007

SECCIONES MANZANA 2.ORDENACION DE VOLUMENES

07

PROMOTOR
JUNTA DE COMPENSACION
POL F5.01