

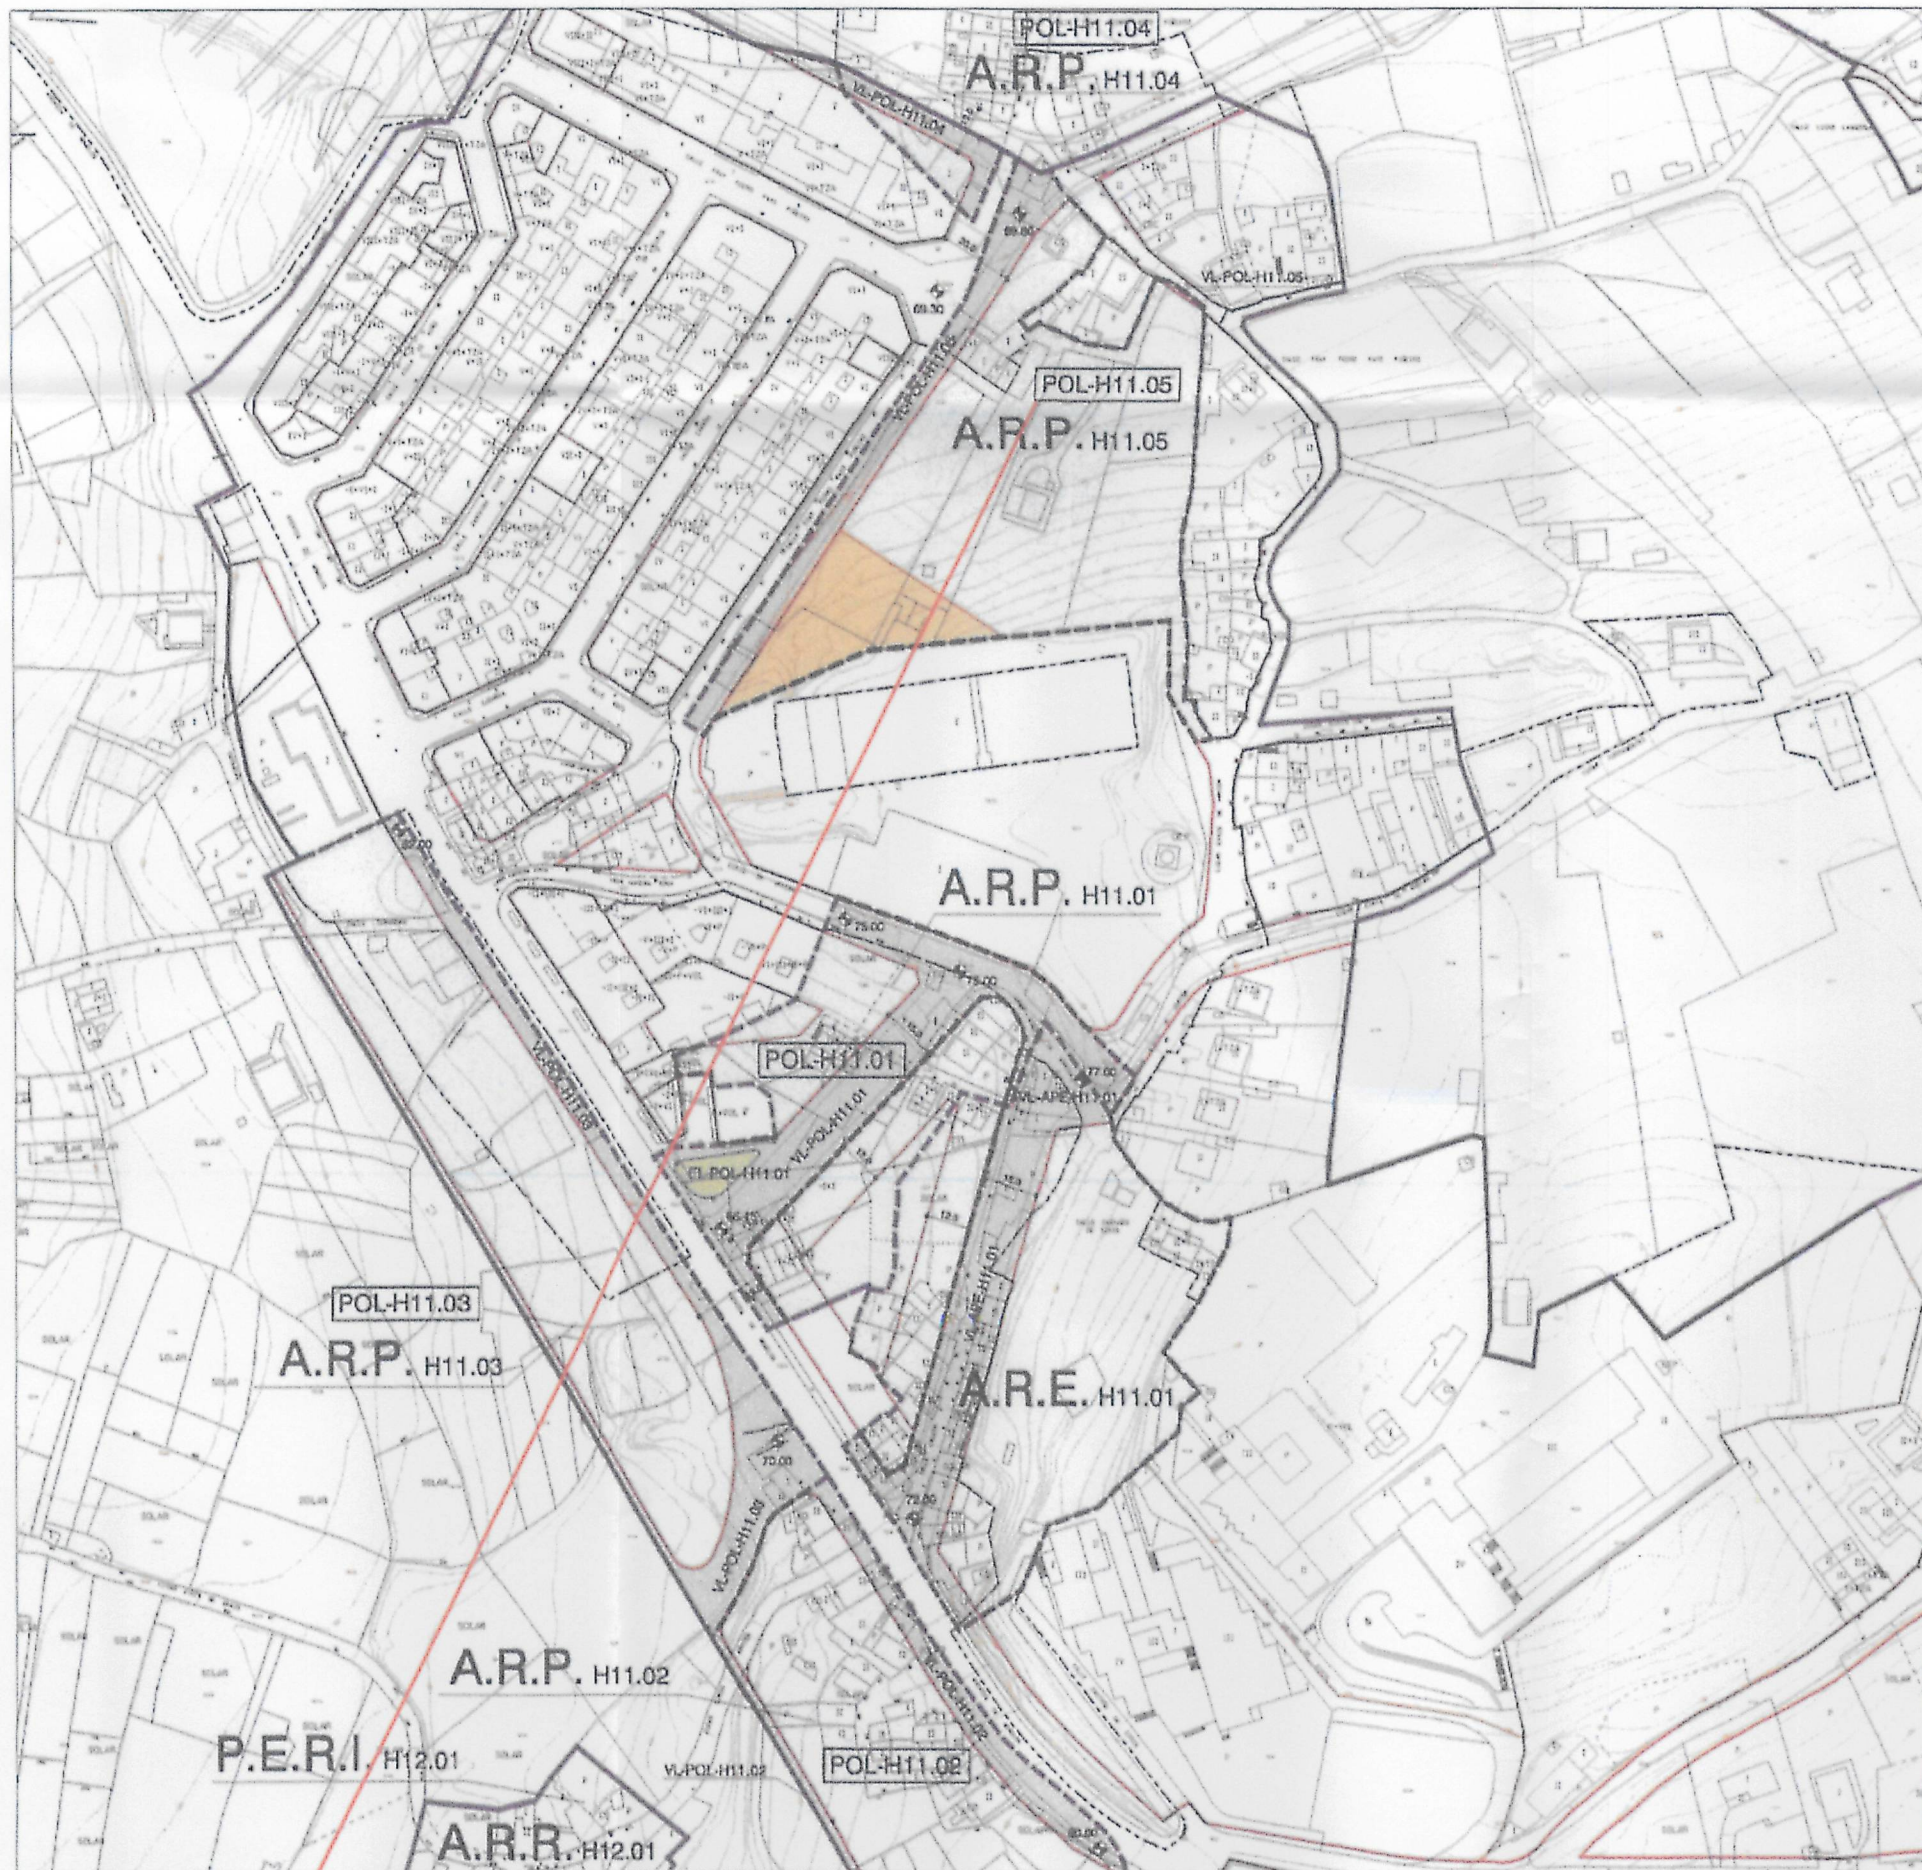


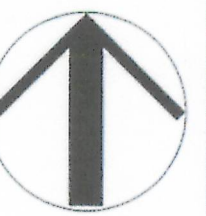

SITUACIÓN SEGÚN HOJA H11 DEL PLANO Nº 6 DE "REGIMEN Y GESTIÓN DEL SUELO URBANO" DEL P.G.O.M. DE A CORUÑA

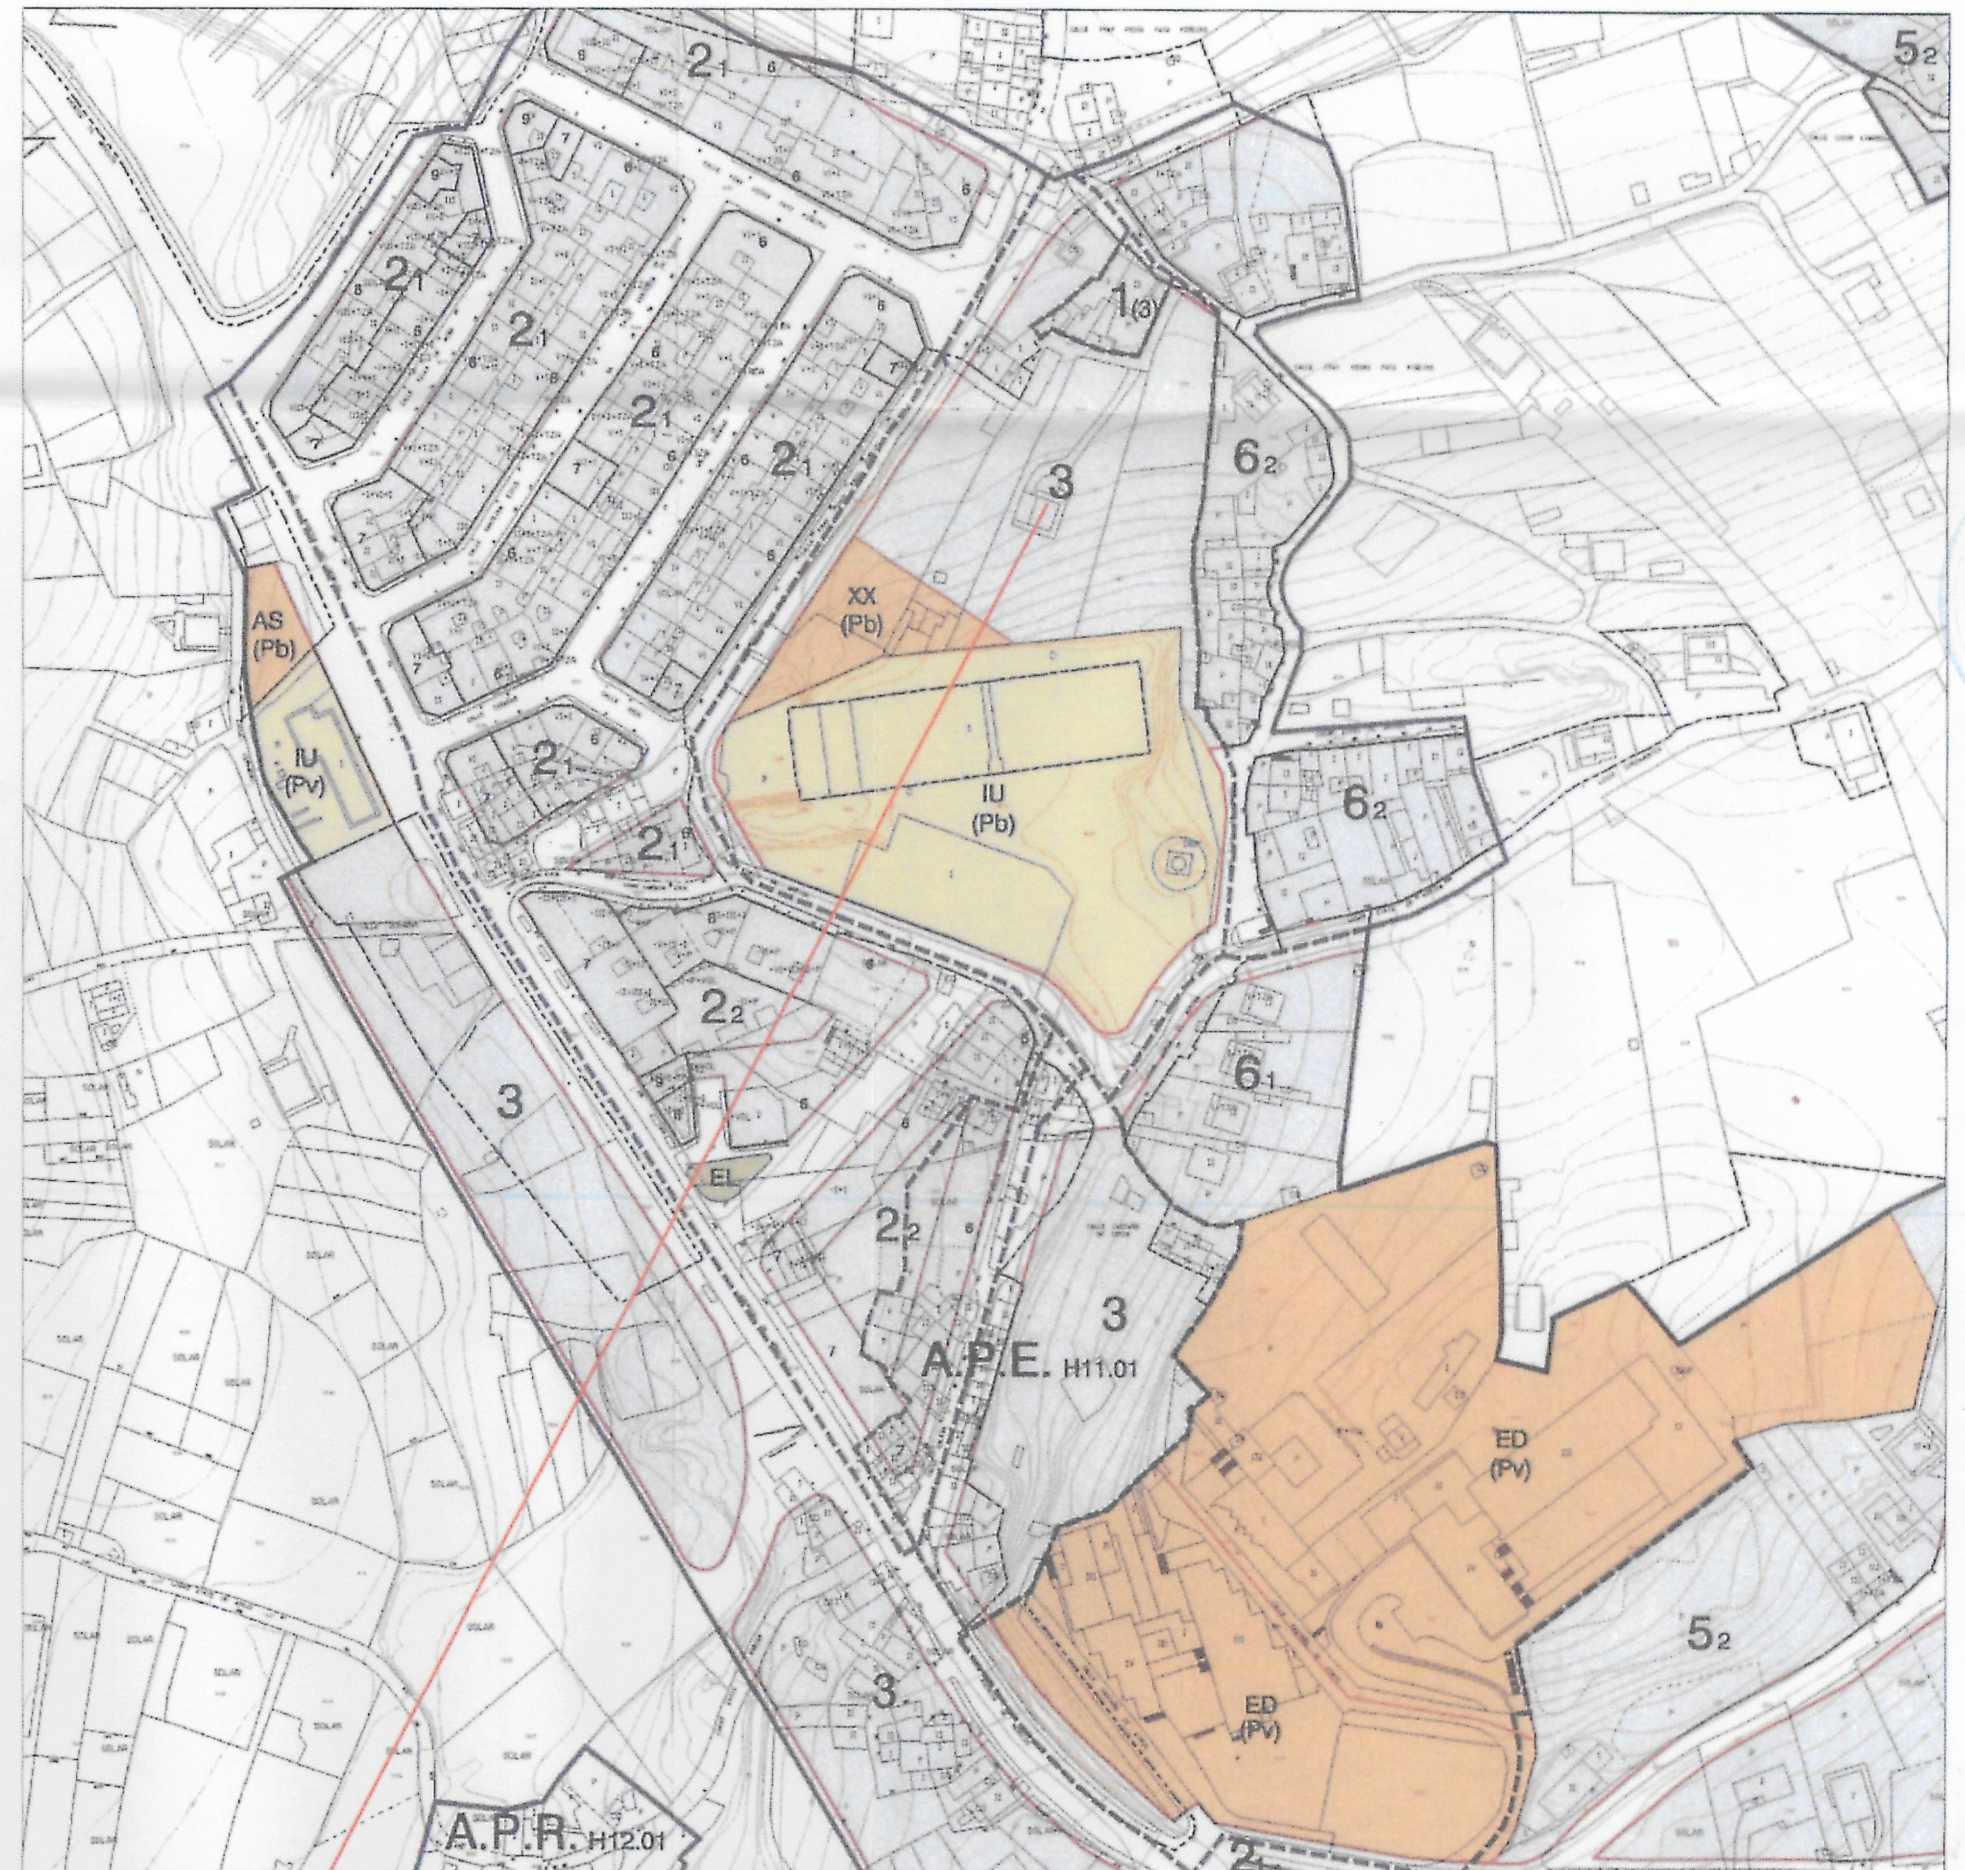

SITUACIÓN SEGÚN HOJA H11 DEL PLANO Nº 5 DE "CLASIFICACIÓN Y CALIFICACIÓN EN SUELO URBANO" DEL P.G.O.M. DE A CORUÑA

Aprobado definitivamente
por el Pleno Municipal en
sesión de 15-EX-2007
Certifico:
El Secretario, P.J.

Diligencia: Se extiende para hacer constar
que el documento del EDD-5/06
se presenta con fecha 18-XI-06
para su aprobación definitiva
El funcionario encargado,

COMISIÓN GESTORA DEL A.R.P. - H11.05 DEL P.G.O.M. DE A CORUÑA	PROMOTOR	JOSE MIGUEL VAZQUEZ GARCIA Colegiado nº 380
	ARCHIVO 0465/EST. DE DETALLE REF. PTO. DIBUJO 0465	
TEXTO REFUNDIDO PARA LA APROBACIÓN DEFINITIVA DE ESTUDIO DE DETALLE PARA ORDENAR VOLUMENES DE ACUERDO CON LAS DETERMINACIONES DEL PLAN GENERAL DE ORDENACIÓN MUNICIPAL DE A CORUÑA EN EL AÑO DEL FOLIO H11.05	ARQUITECTO	FECHA DICIEMBRE 06 ESCALAS 1/2000
	PLANO DE INFORMACIÓN SITUACIÓN SEGÚN EL P.G.O.M. DE A CORUÑA	
PLANO	PI-1	