


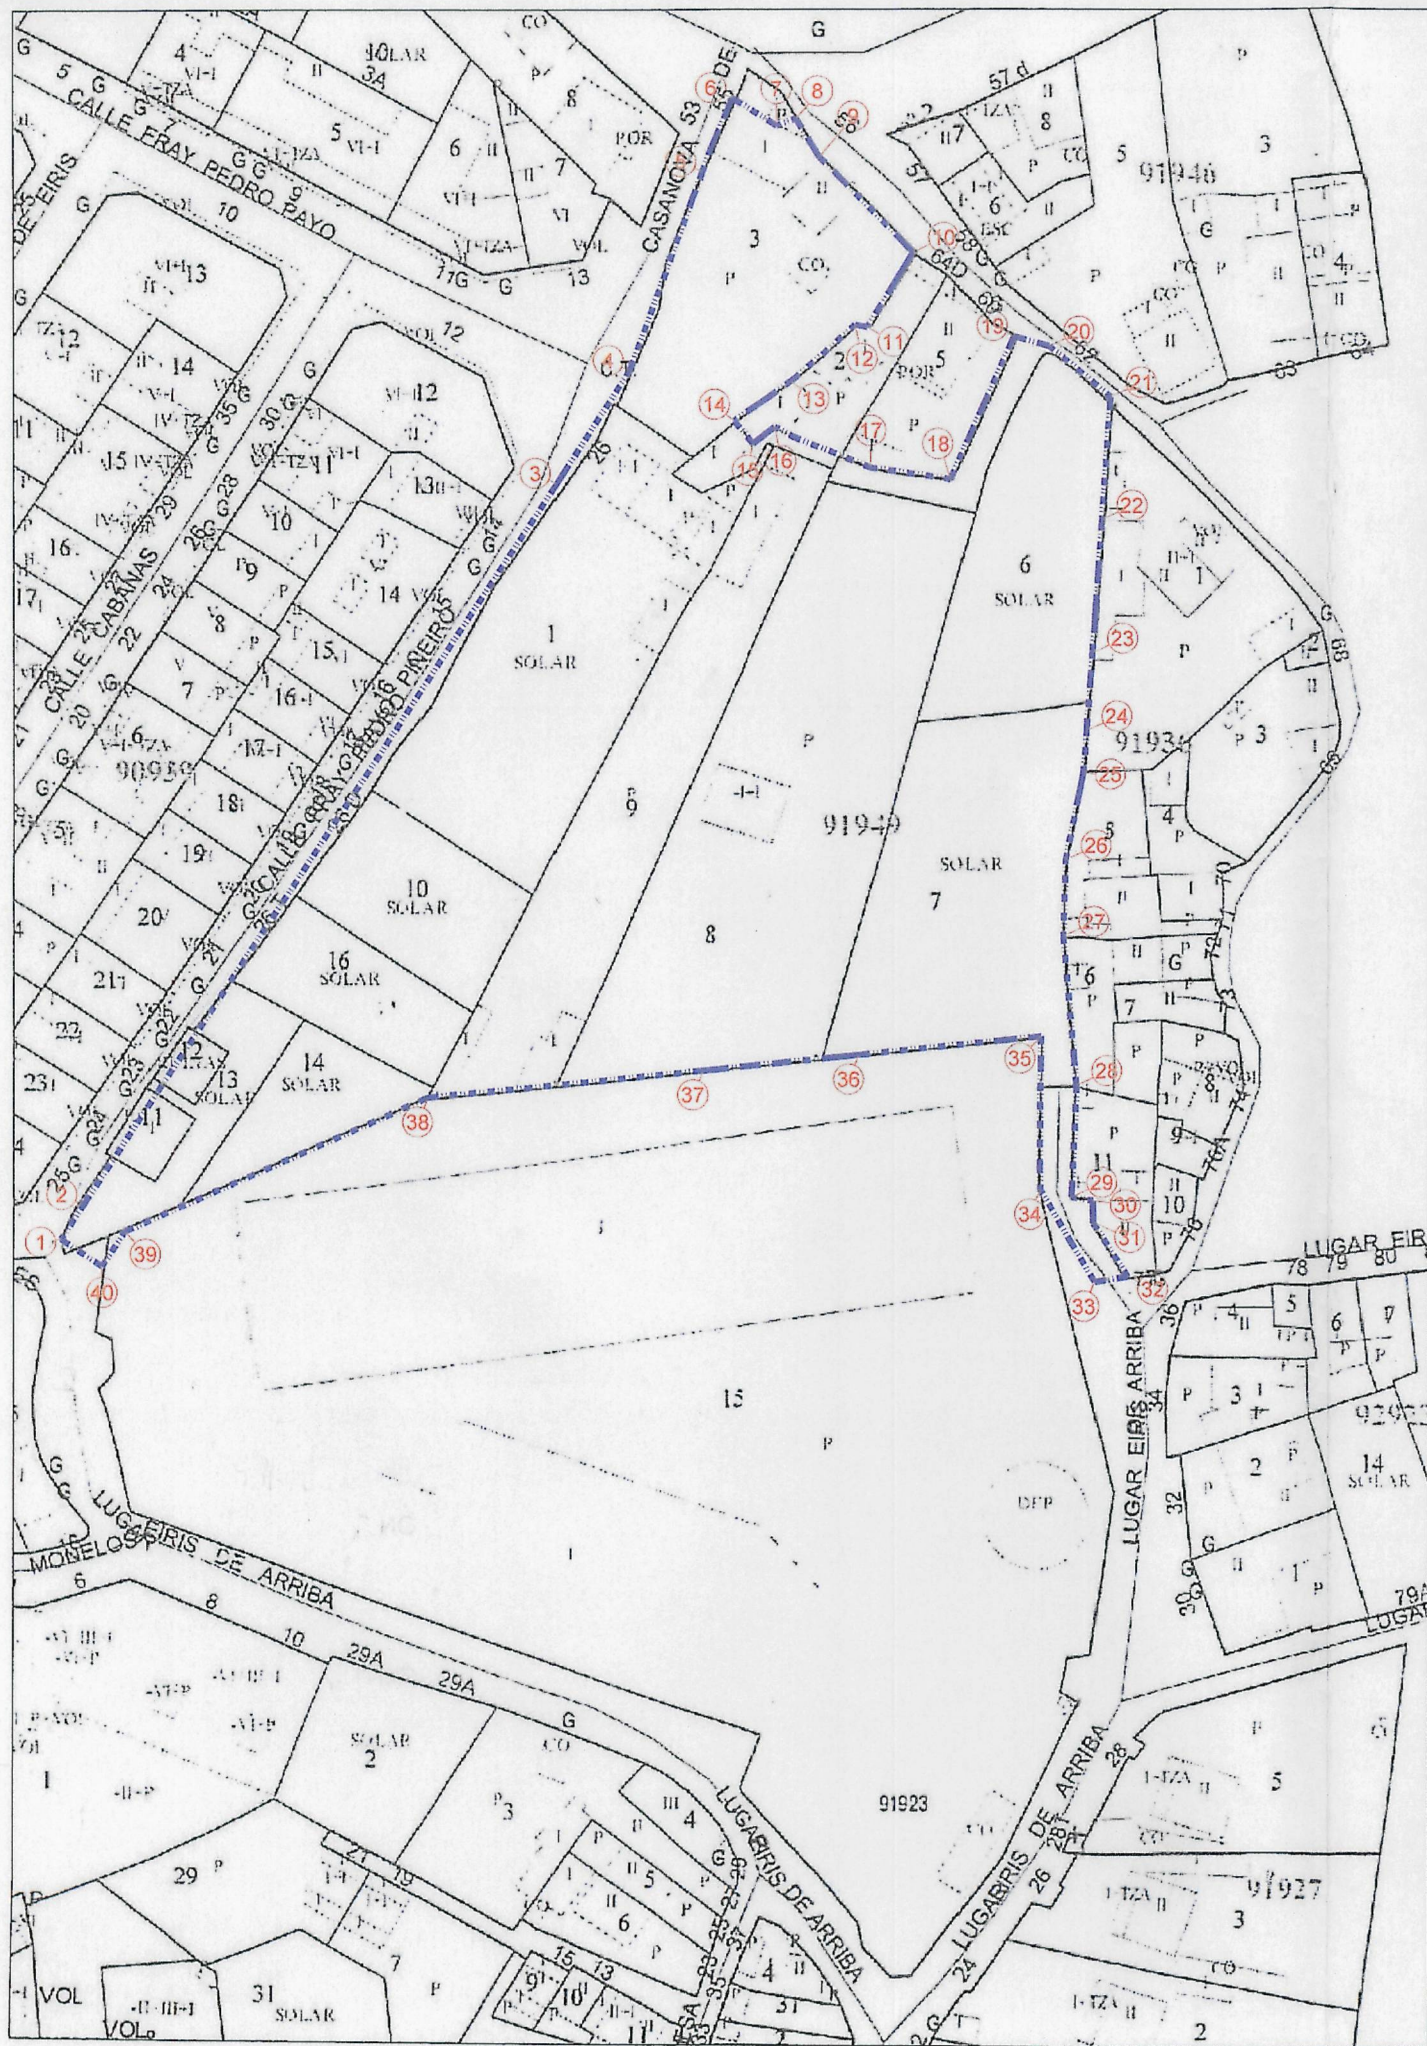


COORDENADAS DEL ÁMBITO DEL POLÍGONO H11.05					
PTO.	X	Y	PTO.	X	Y
1	549.035,77	4.799.306,62	21	549.174,98	4.799.418,26
2	549.038,72	4.799.311,11	22	549.173,74	4.799.401,97
3	549.101,56	4.799.406,89	23	549.172,51	4.799.384,32
4	549.111,27	4.799.421,87	24	549.171,76	4.799.374,06
5	549.120,93	4.799.448,14	25	549.171,35	4.799.368,64
6	549.124,94	4.799.457,91	26	549.169,04	4.799.356,96
7	549.130,74	4.799.454,22	27	549.168,73	4.799.346,83
8	549.133,31	4.799.455,15	28	549.170,49	4.799.327,10
9	549.136,31	4.799.450,06	29	549.169,88	4.799.312,37
10	549.148,70	4.799.437,38	30	549.172,69	4.799.311,89
11	549.142,63	4.799.427,54	31	549.172,78	4.799.309,08
12	549.141,04	4.799.427,85	32	549.177,38	4.799.301,89
13	549.132,55	4.799.420,40	33	549.172,95	4.799.301,20
14	549.125,08	4.799.415,16	34	549.165,71	4.799.313,33
15	549.127,57	4.799.412,19	35	549.165,78	4.799.333,57
16	549.130,41	4.799.414,37	36	549.141,62	4.799.331,15
17	549.143,07	4.799.408,92	37	549.121,15	4.799.329,11
18	549.153,59	4.799.407,36	38	549.084,49	4.799.325,45
19	549.162,03	4.799.426,26	39	549.044,24	4.799.307,67
20	549.166,70	4.799.424,99	40	549.041,20	4.799.303,05

LÍMITE POLÍGONO H11.05

Nº PARCELA CATASTRAL	TITULAR CATASTRAL
91949 - 01	MANUEL MOSQUERA NUÑEZ
91949 - 02	MANUELA FARIÑA RUMBO
91949 - 03	FRANCISCO MOSQUERA CARIDAD
91949 - 06	PURIFICACIÓN HERMO GÓMEZ
91949 - 07	ISIDRO HERMO GÓMEZ
91949 - 08	JOSÉ LÓPEZ RICO
91949 - 09	MANUEL GARABOA ARES
91949 - 10	INGESPROGA, SL.
91949 - 11	MANUEL MARTÍNEZ VALEIRO
91949 - 12	MANUEL REGUEIRO LÓPEZ
91949 - 13	MANUEL REGUEIRO LÓPEZ
91949 - 14	MANUEL REGUEIRO LÓPEZ
91949 - 16	DESCONOCIDO

Diligencia: Se extiende para hacer constar que el documento del END 5/16 se presenta con fecha 13-XI-08 para su aprobación definitiva El funcionario encargado.

Aprobado definitivamente por el Pleno Municipal, en sesión de 15-ENE-2009
Carífico:
El Secretario.

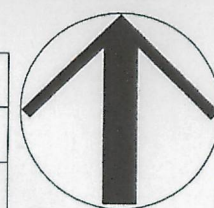

COMISIÓN GESTORA DEL A.R.P. - H11.05 DEL P.G.O.M. DE A CORUÑA		JOSE MIGUEL VAZQUEZ GARCIA Colegiado nº 590	
ARCHIVO	0465EST. DE DETALLE	REF. PTO.	0465
PROMOTOR	ARCHITECTO	FECHA	DICIEMBRE-08
ESCALA	1/1.000	PLANO	PI-4
TEXTO REFUNDIDO PARA LA APROBACIÓN DEFINITIVA DE ESTUDIO DE DETALLE PARA ORDENAR VOLÚMENES DE ACUERDO CON LAS DETERMINACIONES DEL PLAN GENERAL DE ORDENACIÓN MUNICIPAL DE A CORUÑA EN EL ÁMBITO DEL POLÍGONO H11.05			
PLANO DE INFORMACIÓN SOBRE COPIA DE PLANO DE CATASTRO, IDENTIFICACIÓN DE LAS PARCELAS CATASTRALES INCLUIDAS EN EL ÁMBITO, ASÍ COMO SUS PROPIETARIOS Y TITULARES CATASTRALES			