


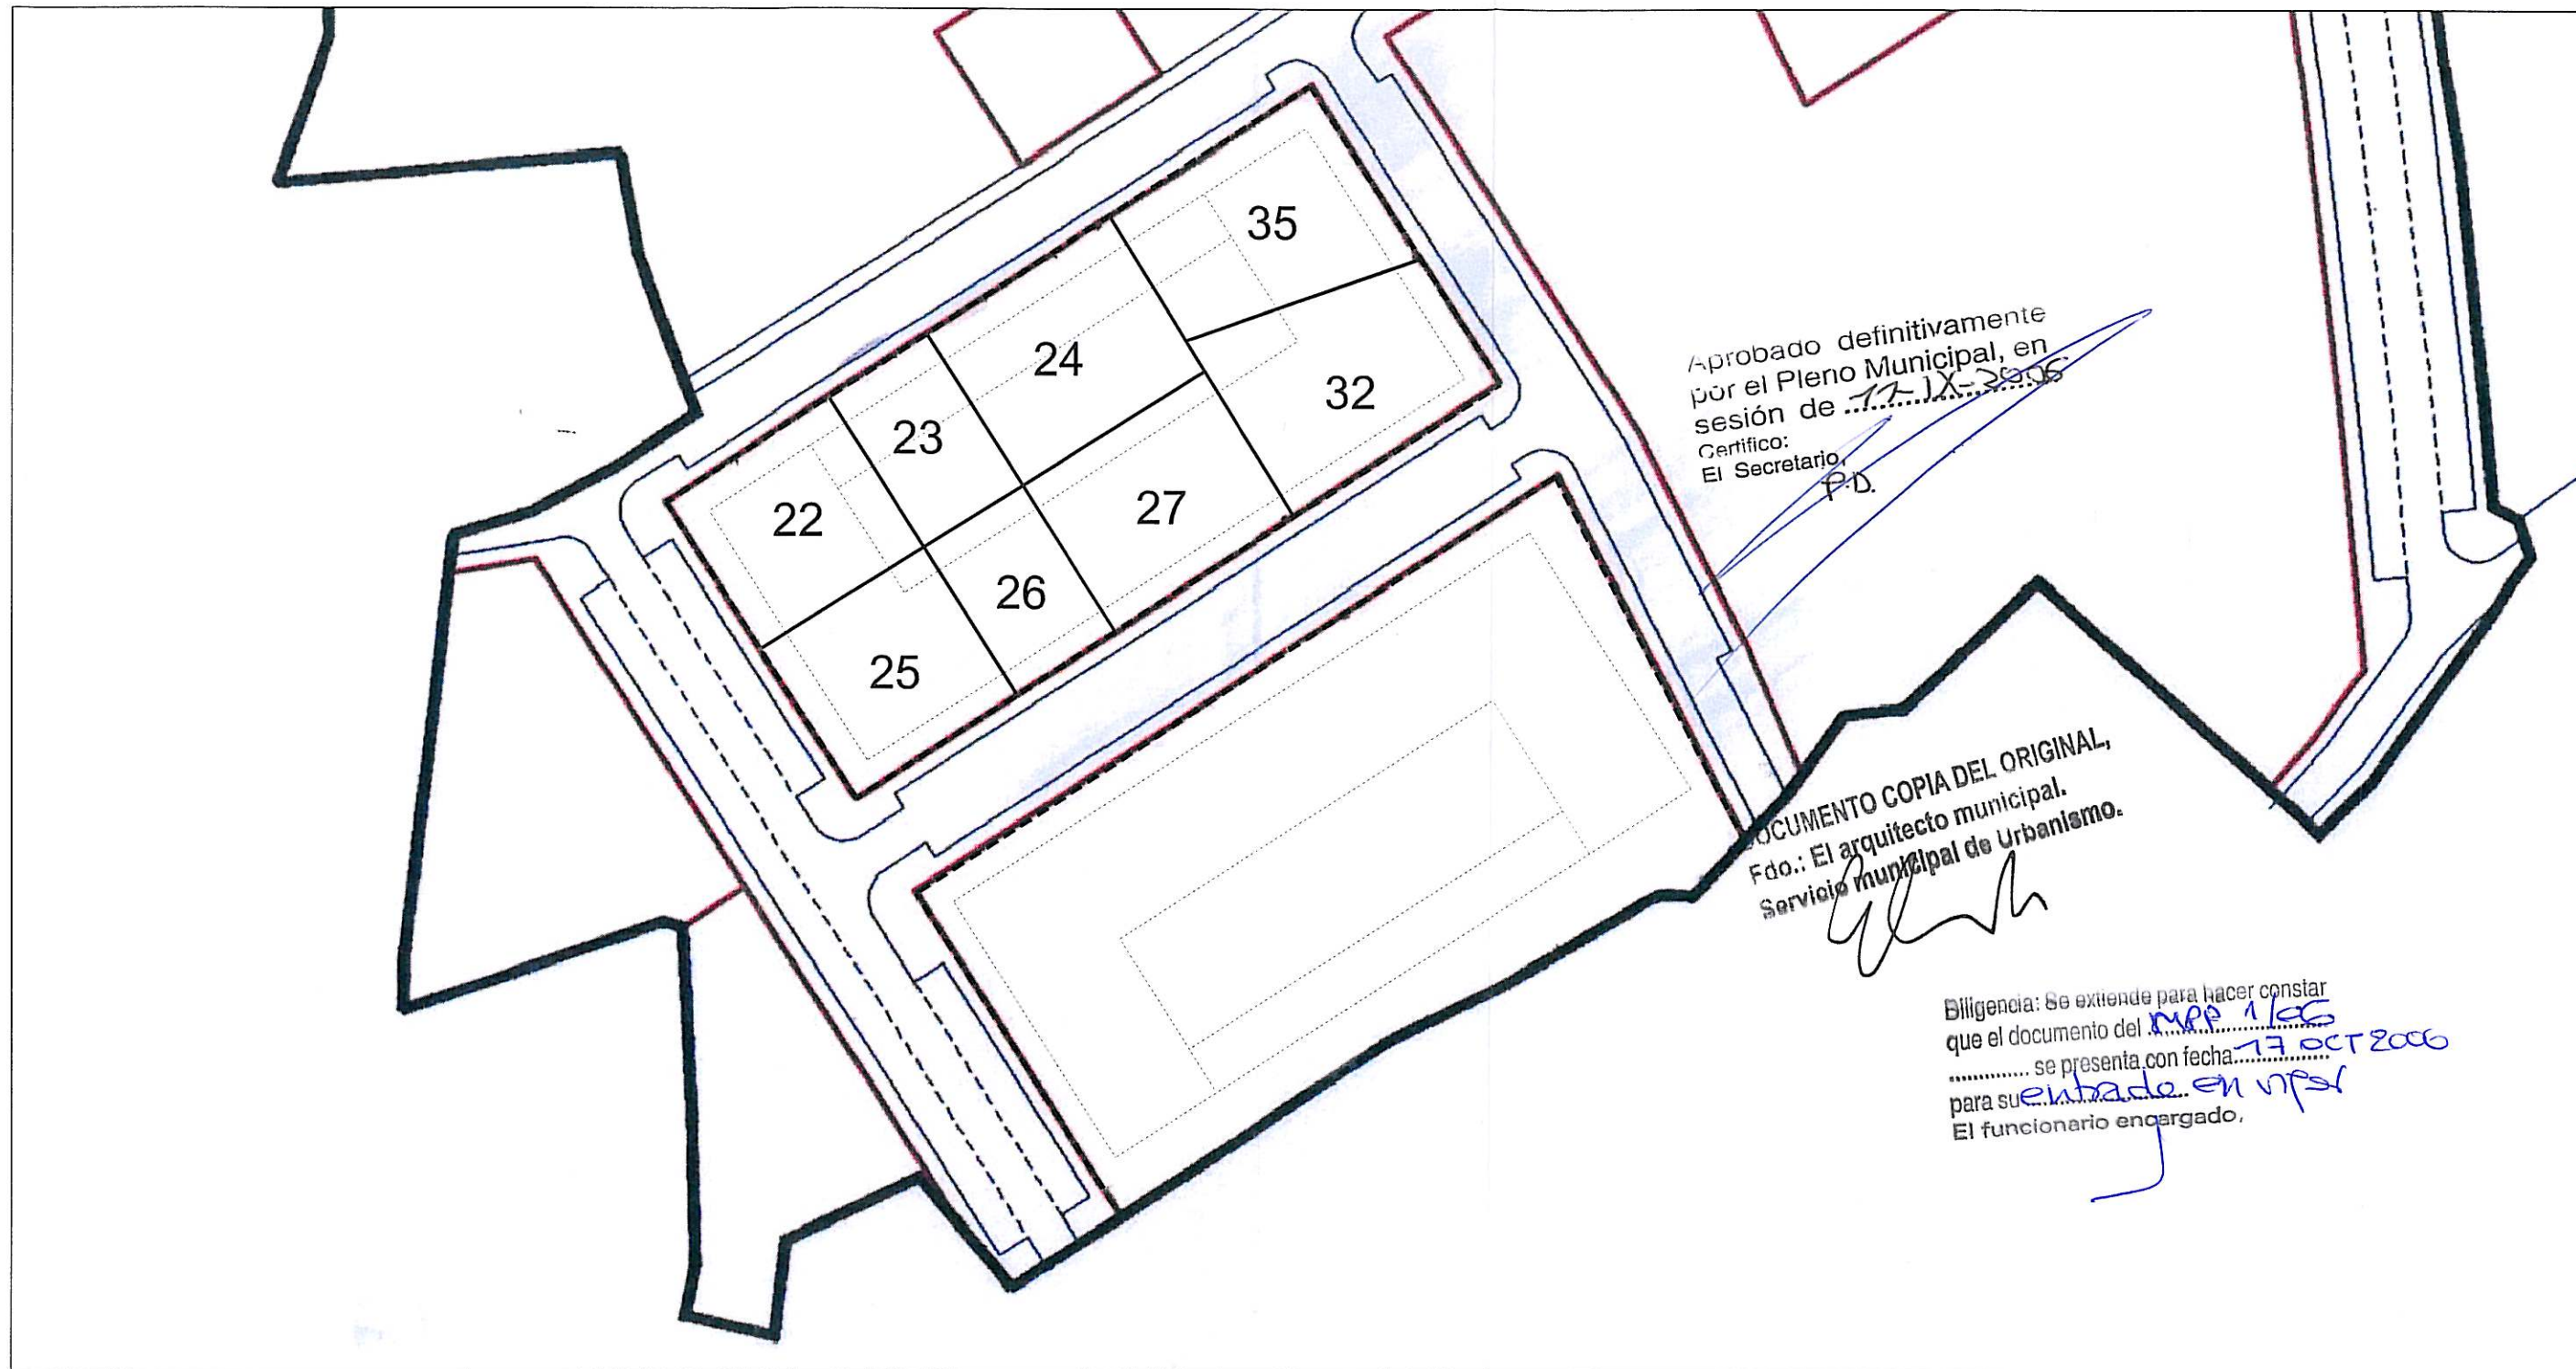

Aprobado definitivamente
por el Pleno Municipal, en
sesión de 17 IX 2006
Certifico:
El Secretario,
P.D.

DOCUMENTO COPIA DEL ORIGINAL,
Fdo.: El arquitecto municipal,
Servicio municipal de Urbanismo.

Biligencia: Se extiende para hacer constar
que el documento del MUP 1/06
se presenta con fecha 17 OCT 2006
para su entado en vpsr
El funcionario encargado,

ON

TITULARES	PARCELAS
CONJUNTOS RESIDENCIALES SANTA CRISTINA, S.A.	22, 23, 24, 26, 27, 32, 35
CONJUNTOS RESIDENCIALES SANTA CRISTINA, S.A. PROMOCIONES DE VIVIENDAS ELYTE, S.L.	25



Ayuntamiento de A Coruña

Concello de A Coruña

ARQUITECTOS: ALVARO FERNANDEZ CARBALLADA N° COL:1.047 - BEATRIZ ANEIOS FILGUEIRA N° COL:2.137 C/POSSE, 45-1°B. LA CORUÑA. Tlf: 981.173.264

EQUIPO REDACTOR: ALVARO FERNANDEZ CARBALLADA & ASOCIADOS S.L. Fdo. Alvaro Fernández Carballada Fdo. Beatriz Aneiros Filgueira	MODIFICACIÓN DEL PLAN PARCIAL PARQUE DE EIRIS	PLANO Nº
		3
	ORDENACIÓN	ESCALA
		1:1000
	PARCELARIO DEL PROYECTO DE REPARCELACIÓN DEL SECTOR 6. TITULARES	FECHA
		ENERO - 2006