


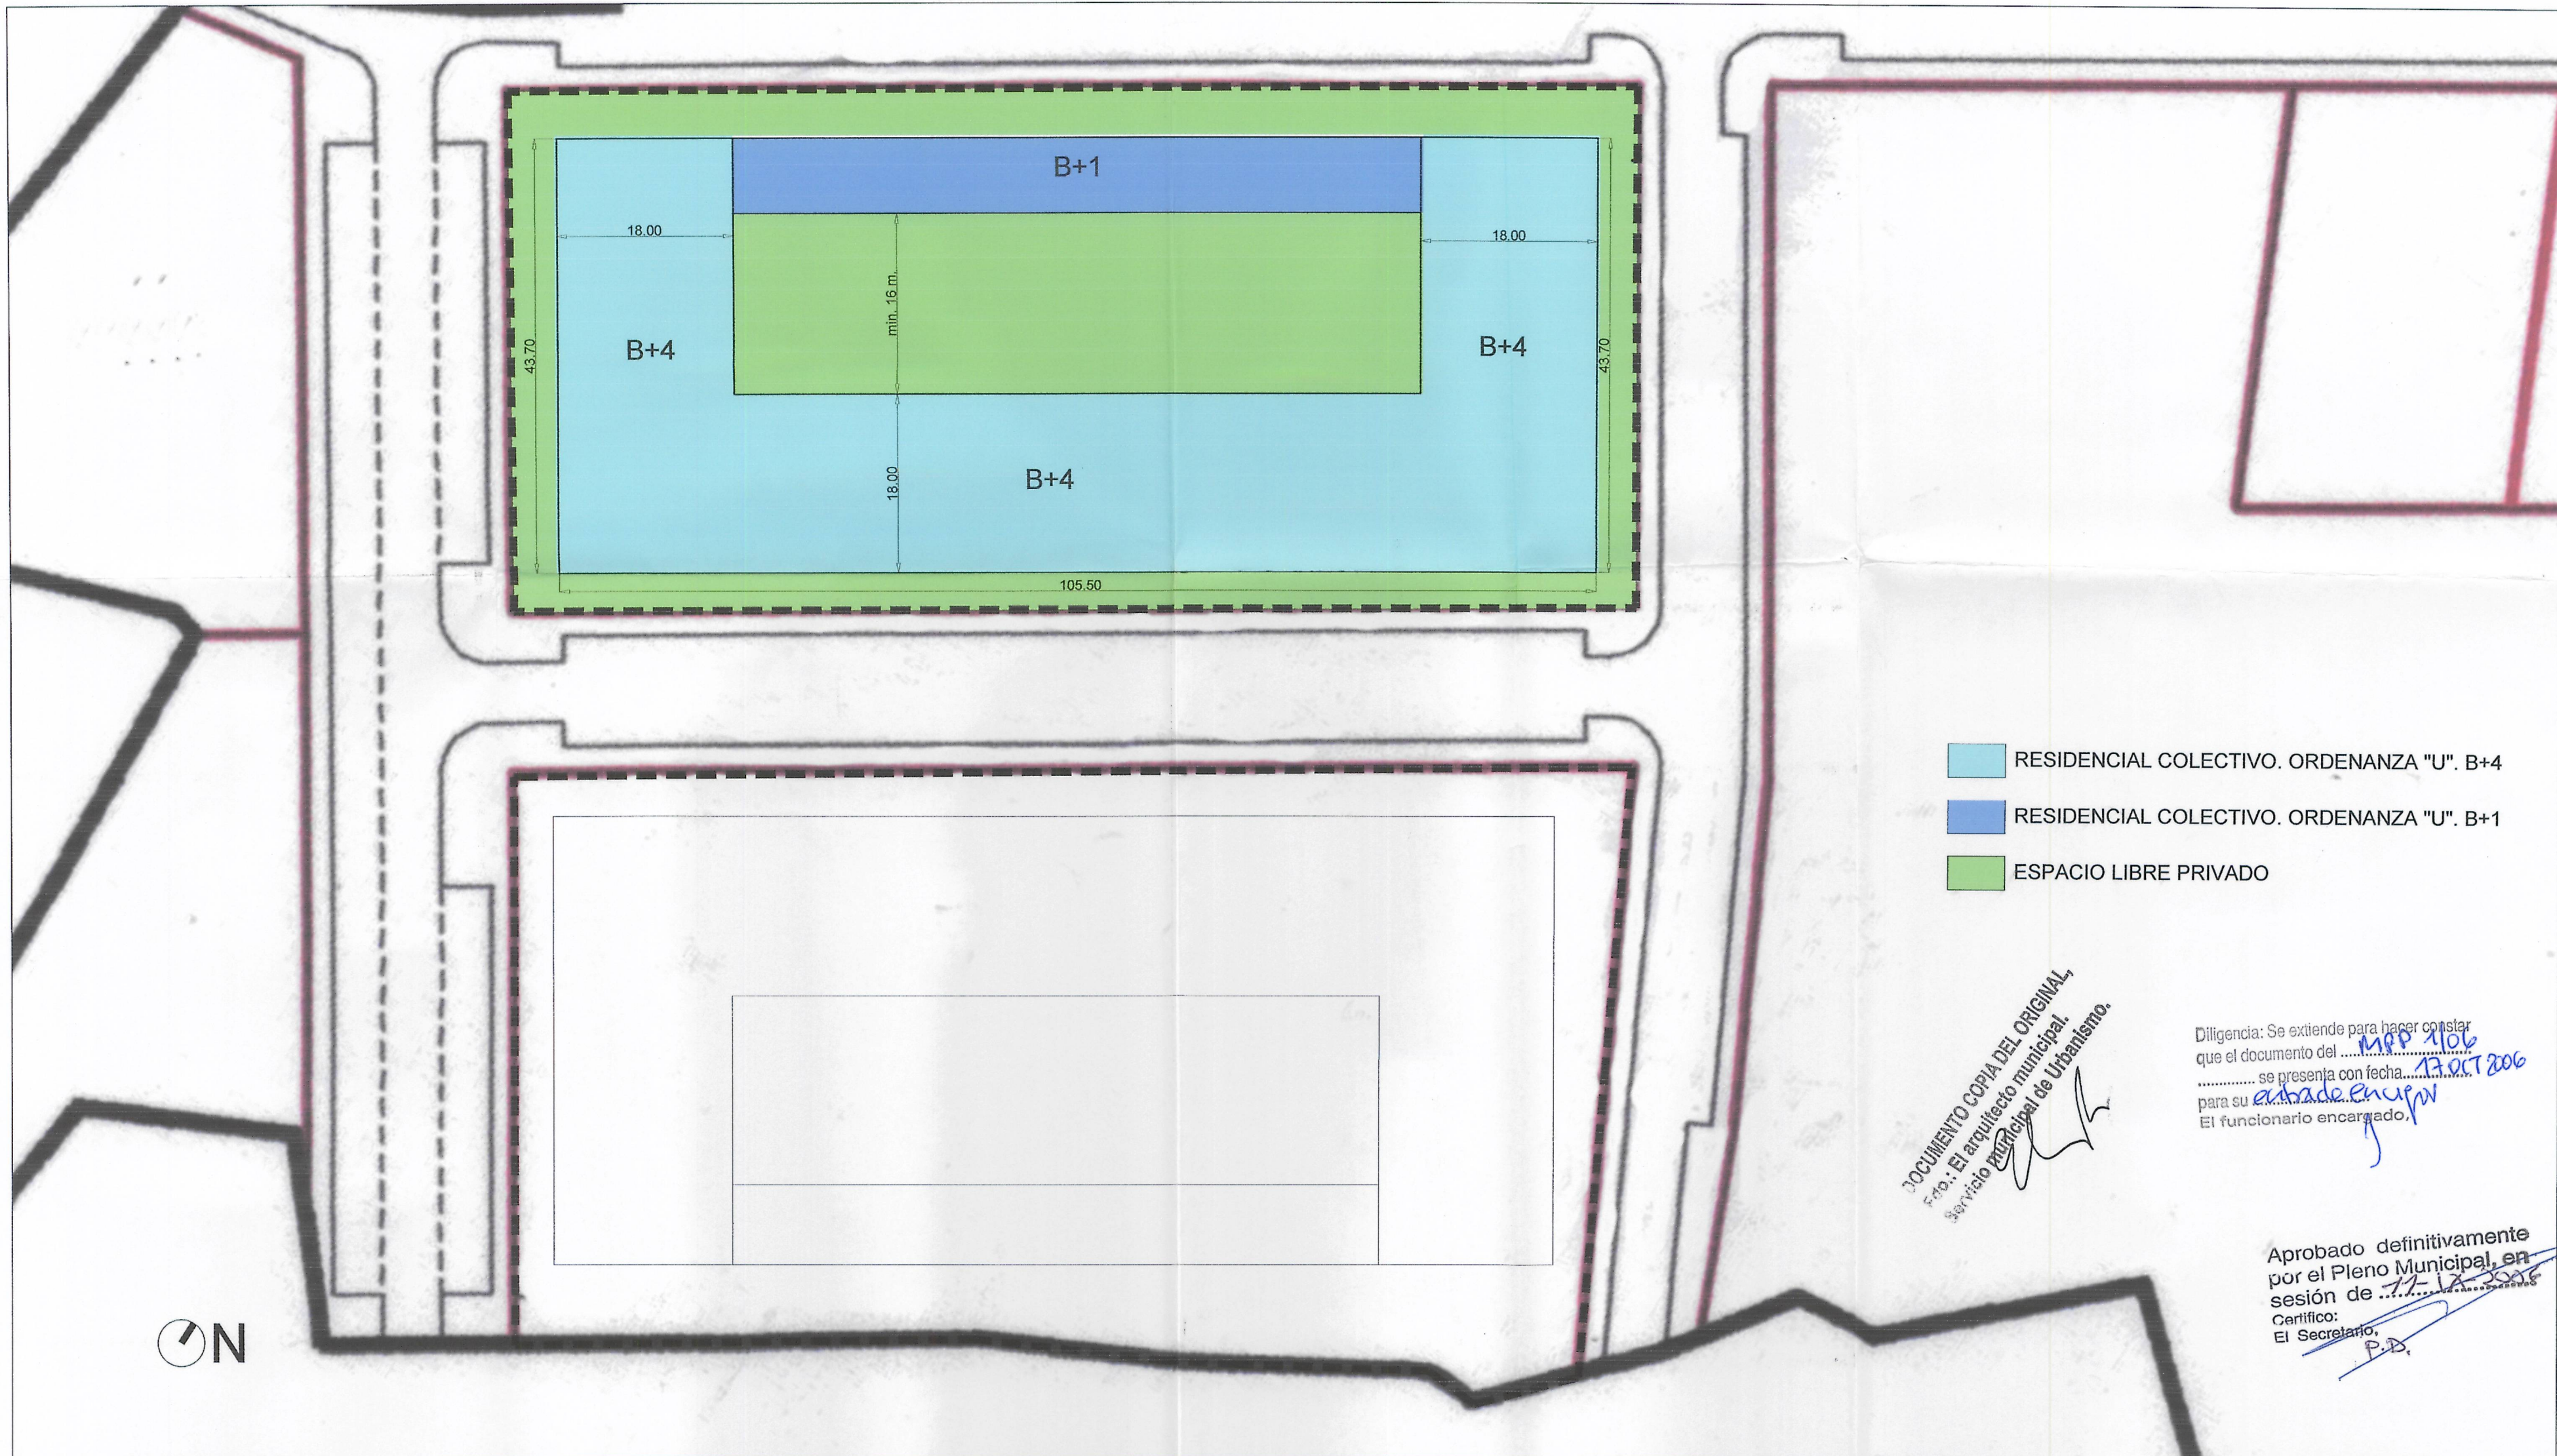


- RESIDENCIAL COLECTIVO. ORDENANZA "U". B+4
- RESIDENCIAL COLECTIVO. ORDENANZA "U". B+1
- ESPACIO LIBRE PRIVADO

DOCUMENTO COPIA DEL ORIGINAL.
F-10. El arquitecto municipal.
Servicio municipal de Urbanismo.

Diligencia: Se extiende para hacer constar que el documento del MAP 1106 se presenta con fecha 13 OCT 2006 para su entada en vigor El funcionario encargado, P.D.

Aprobado definitivamente por el Pleno Municipal, en sesión de 11-12-2006
Certifico:
El Secretario, P.D.

DEFINICIÓN EN PLANTA E 1:500

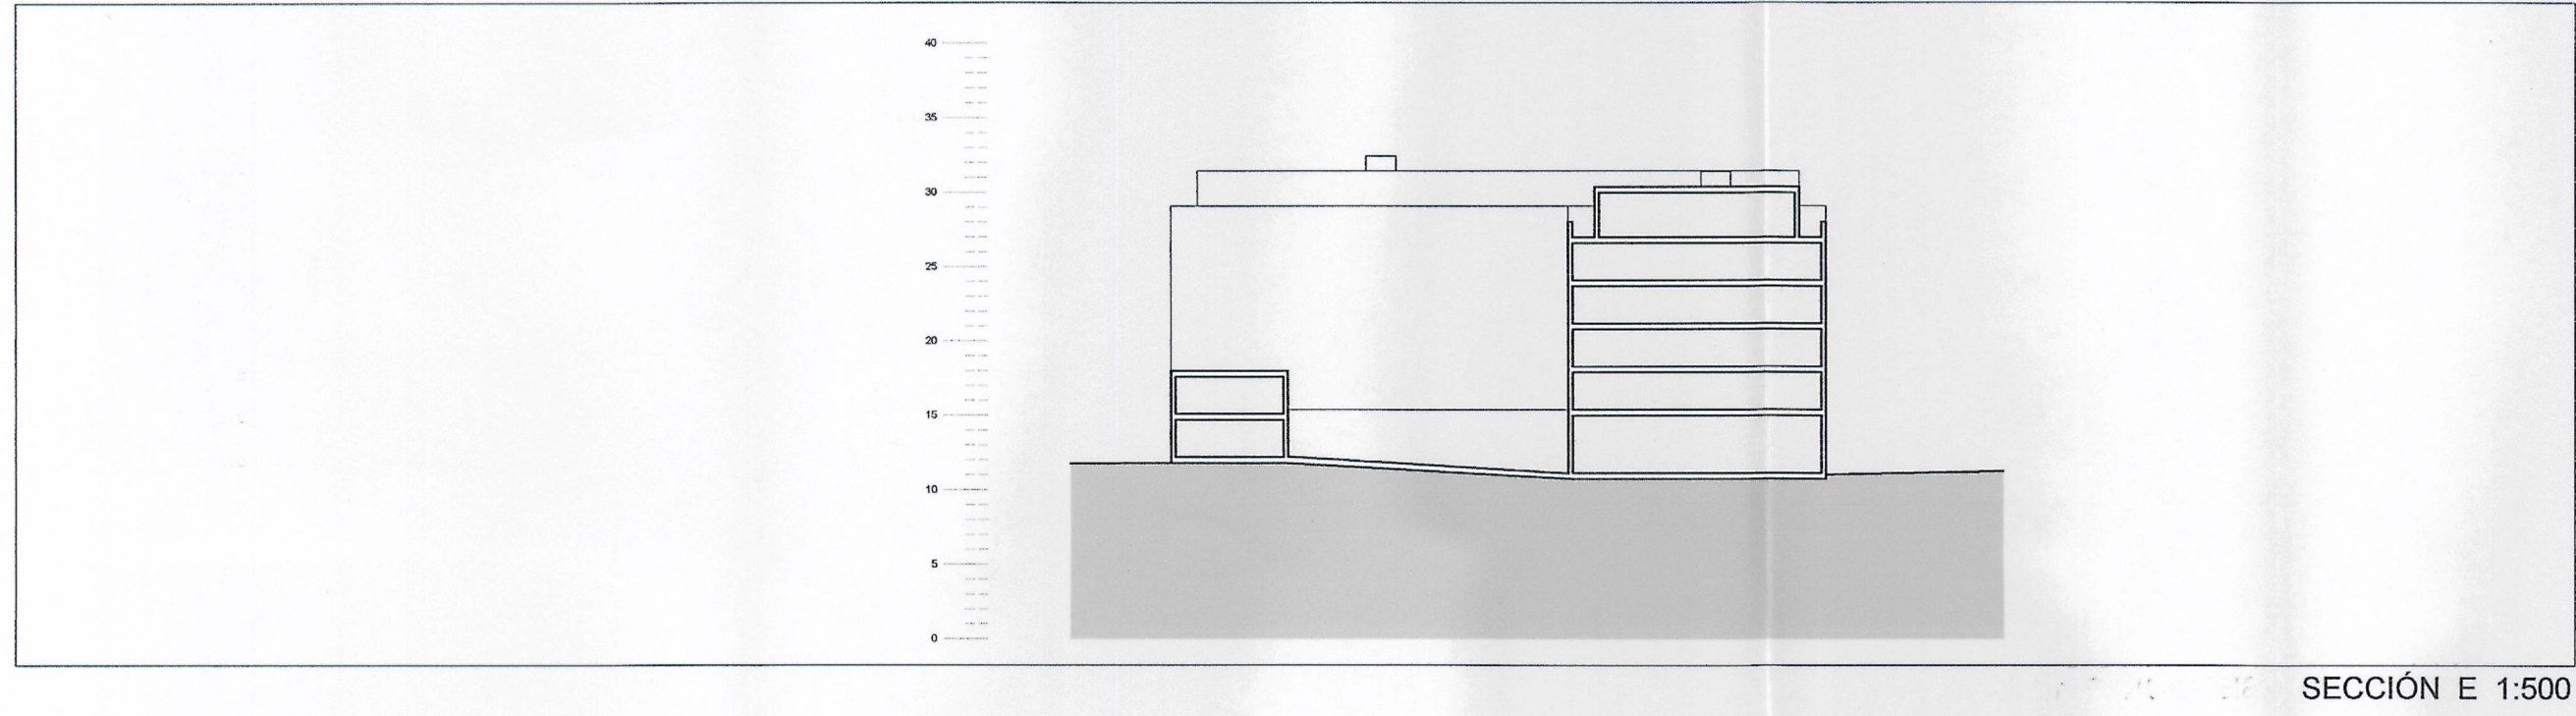

SECCIÓN E 1:500



Ayuntamiento de A Coruña

Concello de A Coruña

ARQUITECTOS: ALVARO FERNANDEZ CARBALLADA N° COL.1.047 - BEATRIZ ANEROS FIGUEROA N° COL.2.137 C/POSSE, 45-1°B. LA CORUÑA. Tlf: 981.173.264	
EQUIPO REDACTOR: FERNANDEZ CARBALLADA & ASOCIADOS S.L.	PLANO N°
	MODIFICACIÓN DEL PLAN PARCIAL PARQUE DE EIRIS
	ORDENACIÓN
	DEFINICIÓN VOLUMÉTRICA
	ESCALA 1:500 FECHA ENERO - 2006