




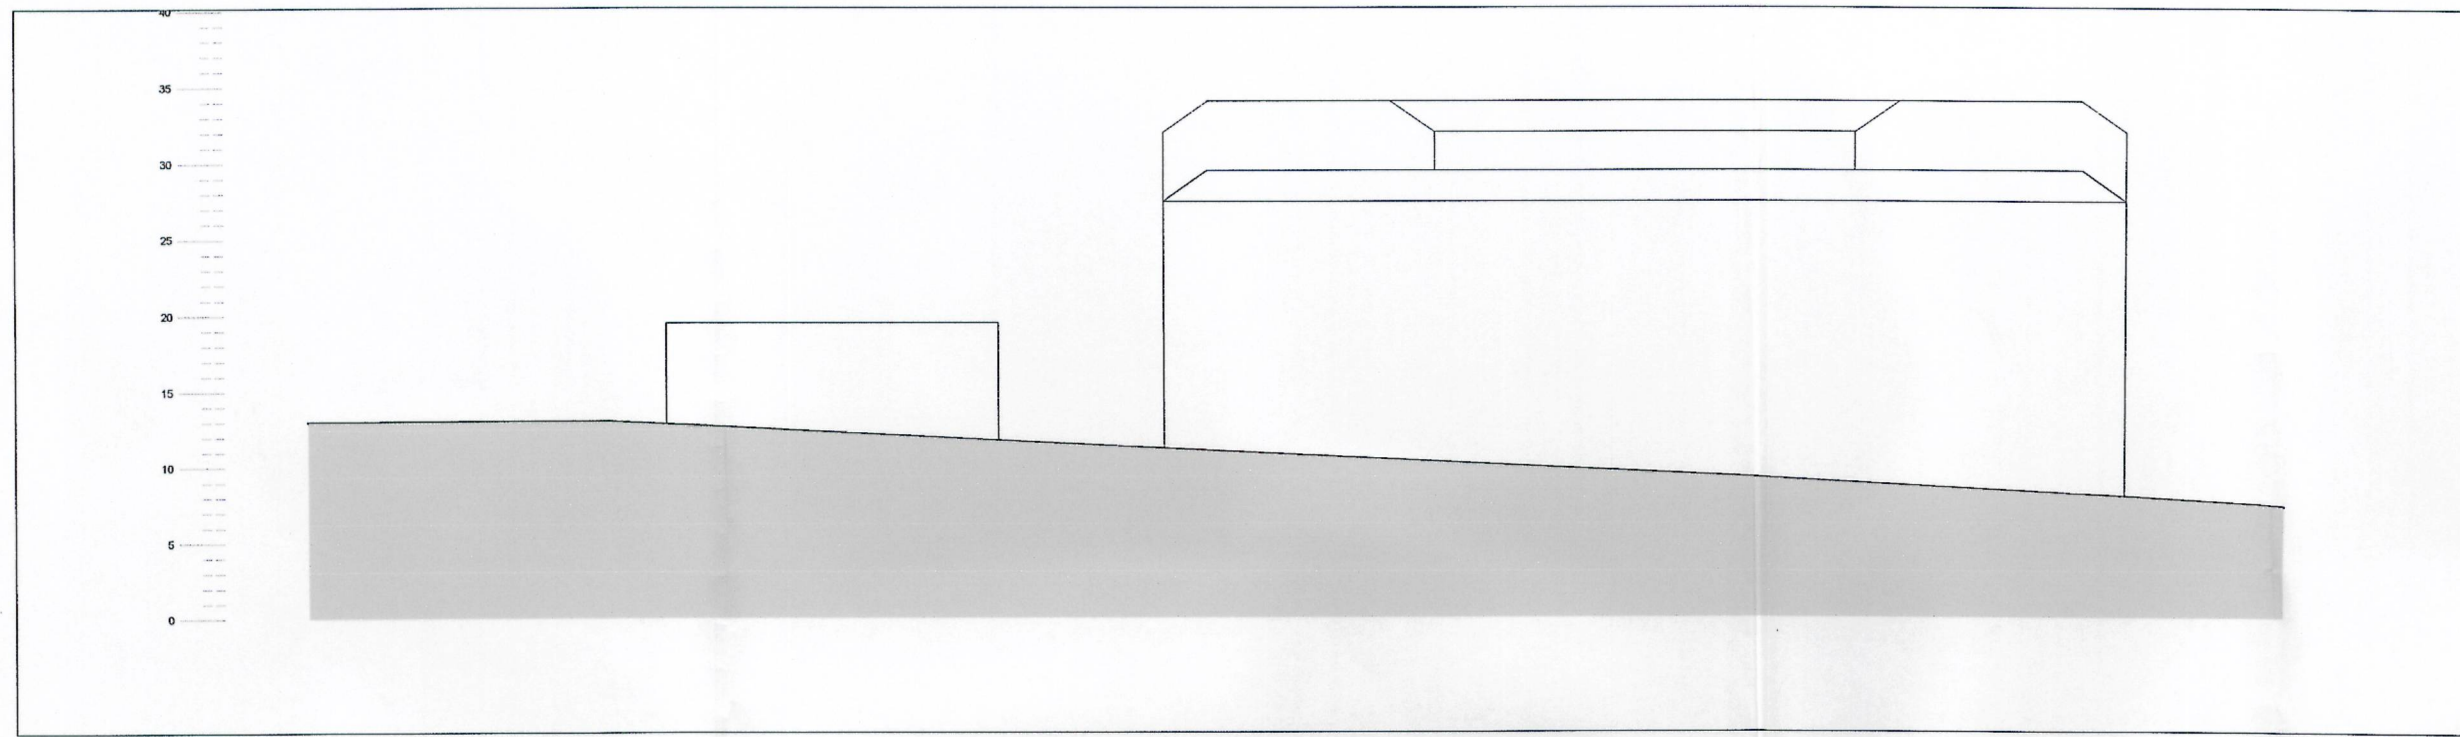


ALZADO 1

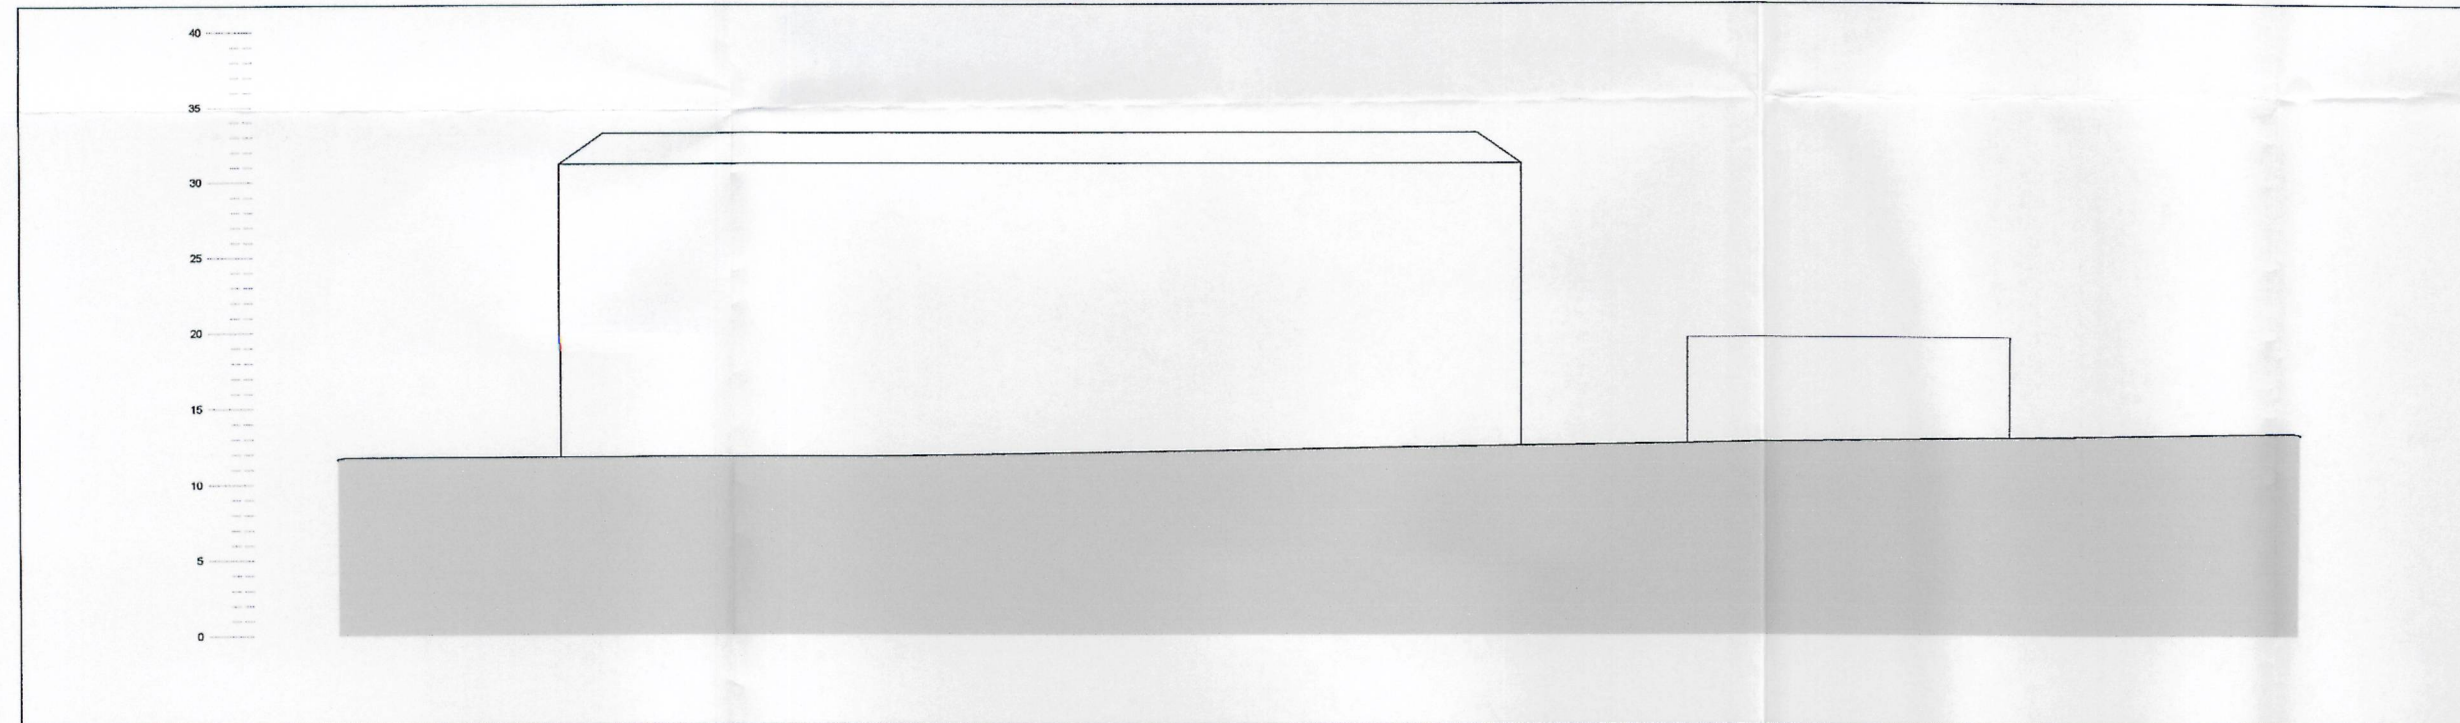


ALZADO 2

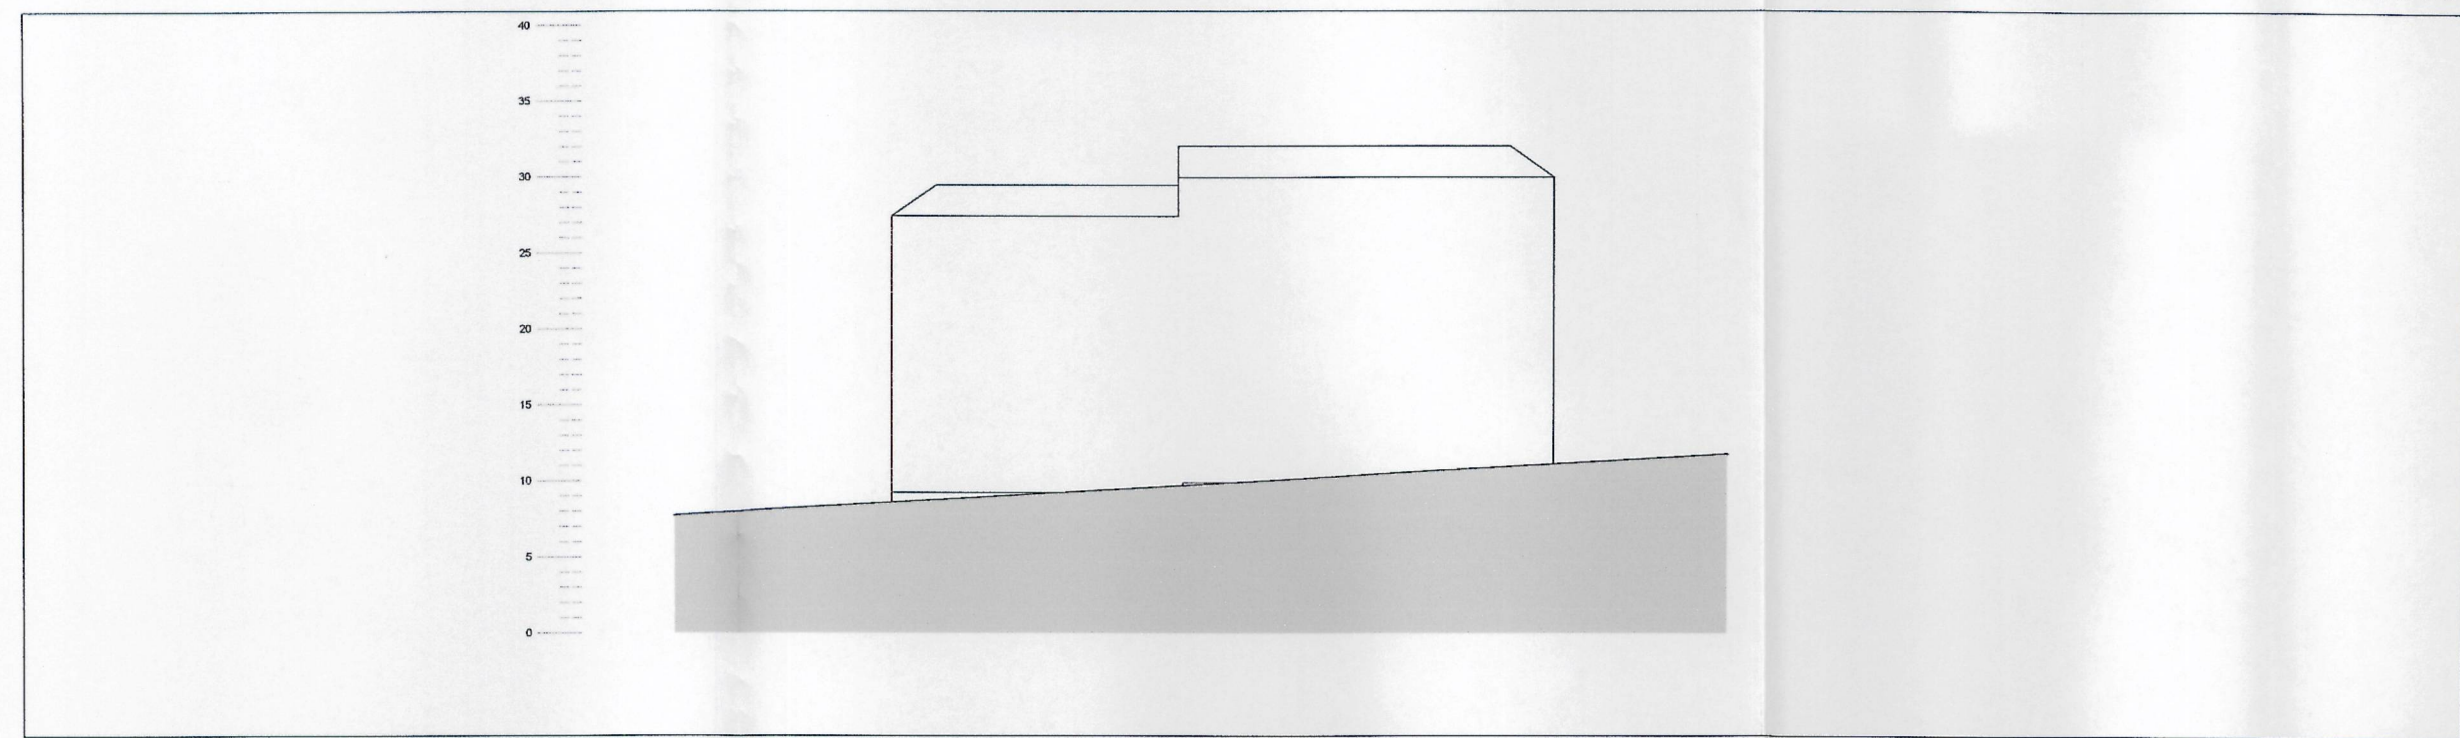

ALZADO 3

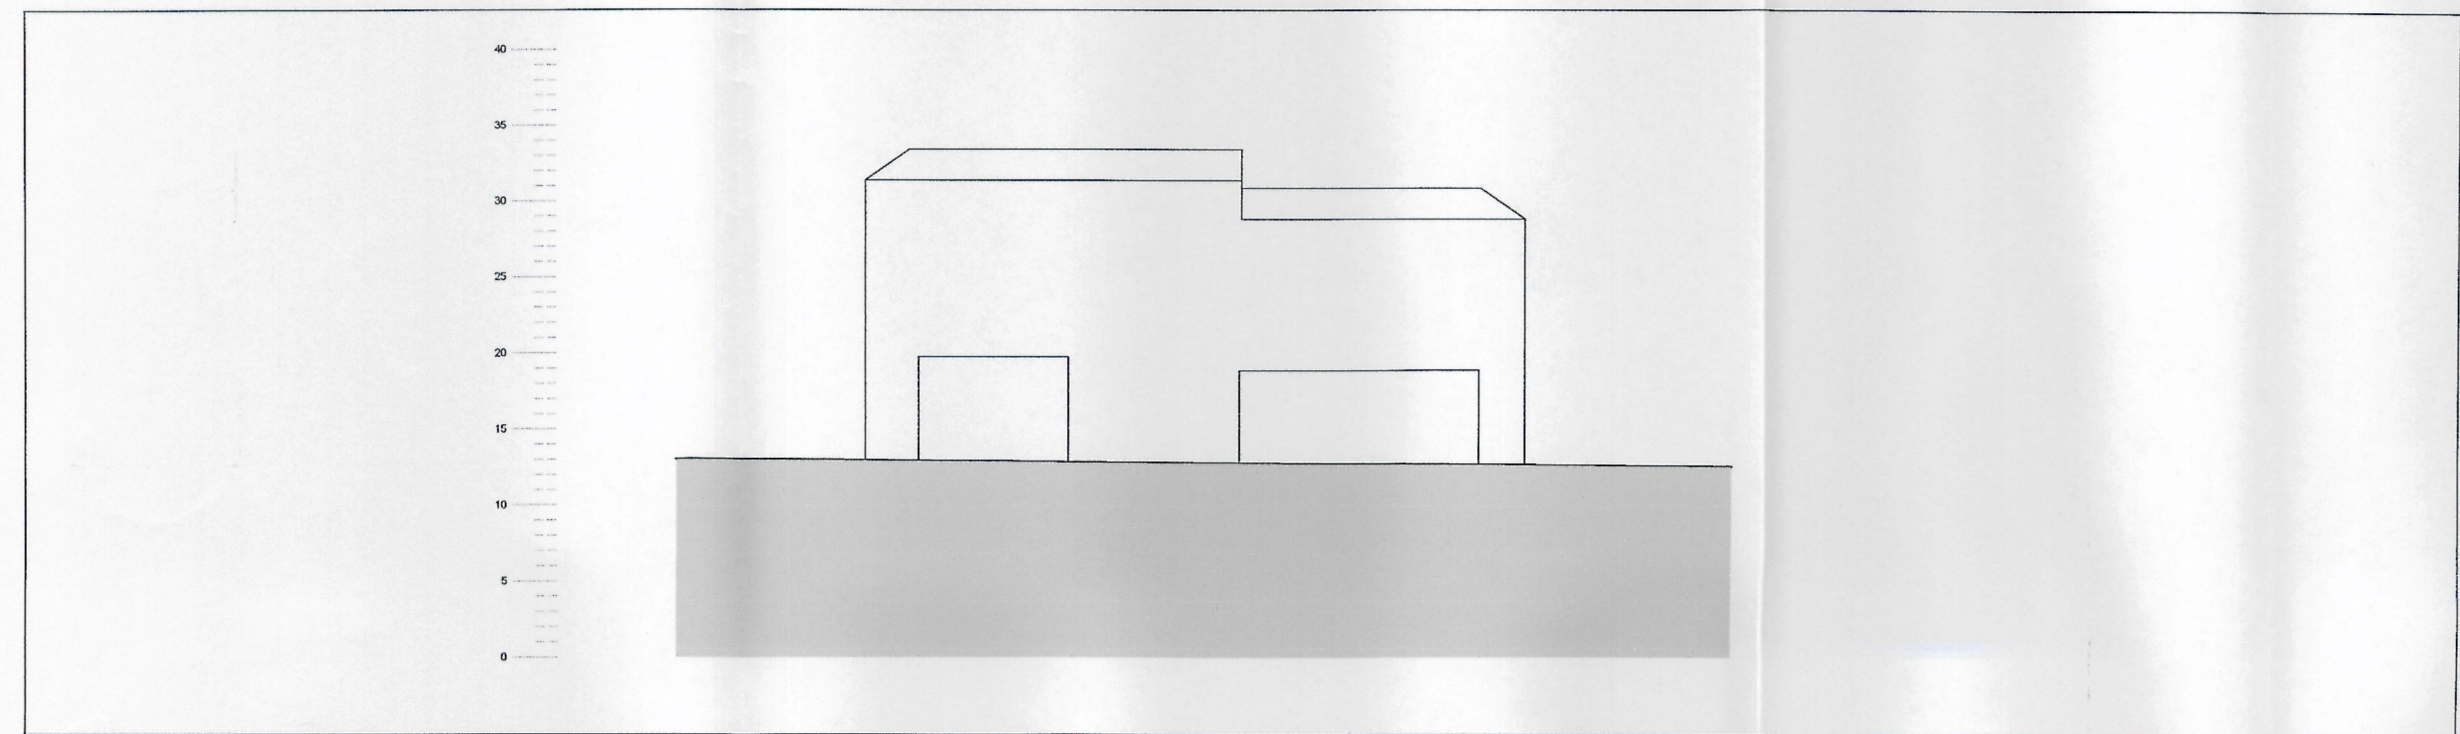


ALZADO 4

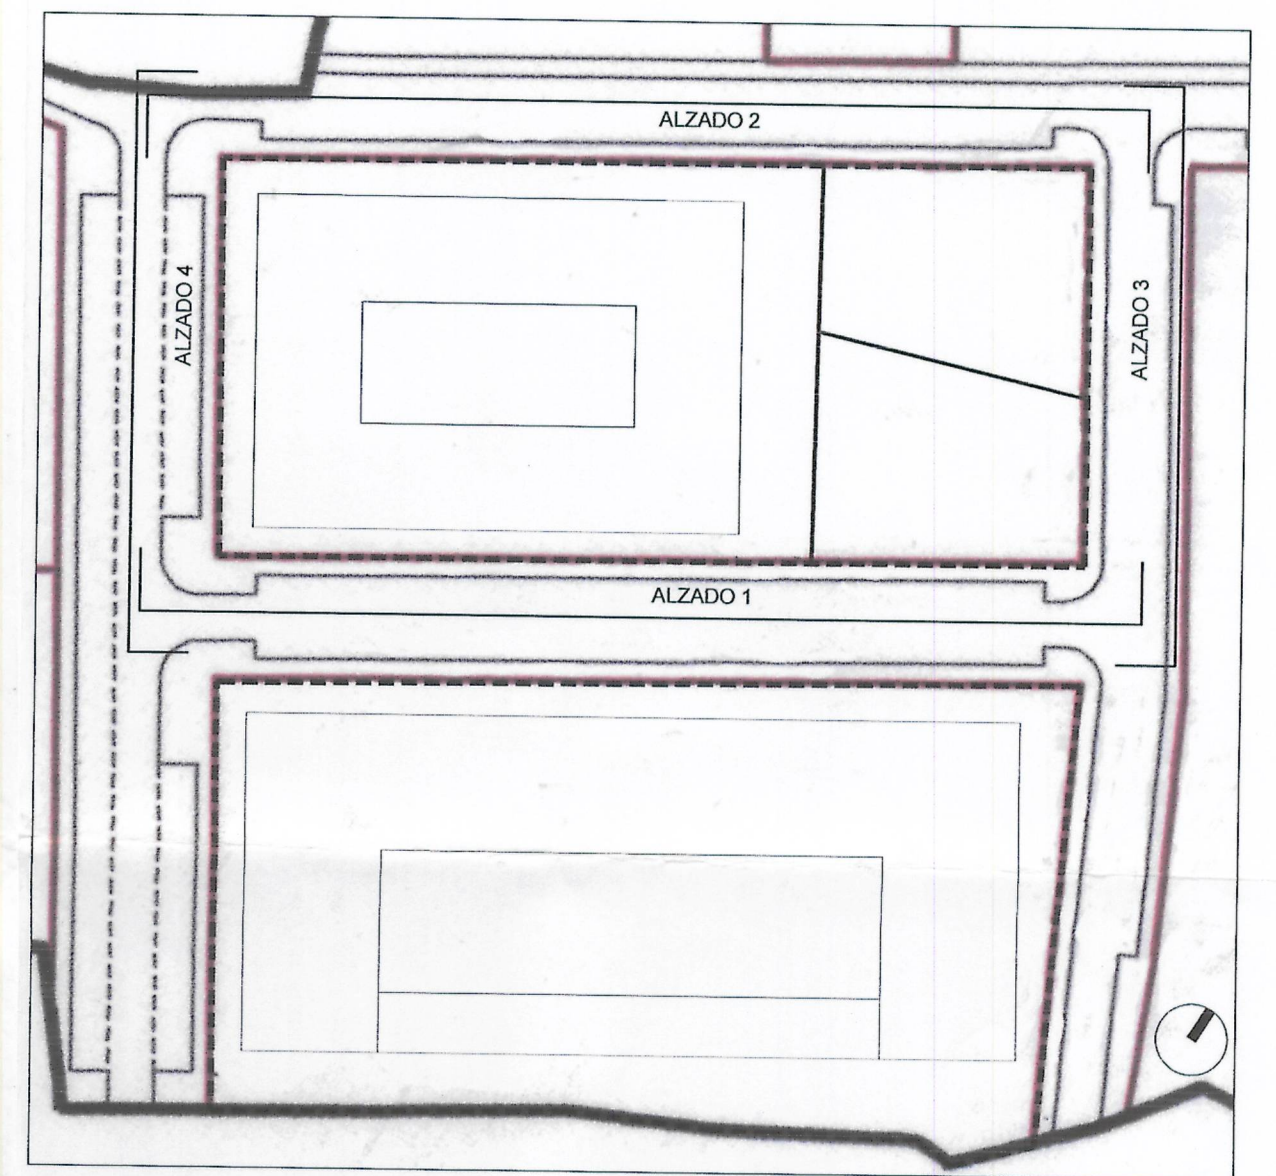

Diligencia: Se extiende para hacer constar que el documento del ... *M.P. 1106* ... se presenta con fecha ... *12 Oct 2006* ... para su ... *Entado en vfor* ... El funcionario encargado.

DOCUMENTO COPIA DEL ORIGINAL,
Fdo.: El arquitecto municipal,
Servicio municipal de Urbanismo.

Aprobado definitivamente
por el Pleno municipal, en
Sesión de ... *11-IX-2006* ...
Carácter: ...
El Secretario: P.D.

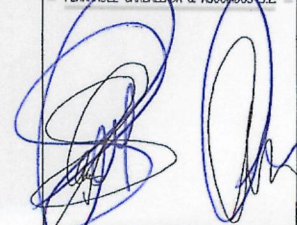 Ayuntamiento de A Coruña Concello de A Coruña	
ARQUITECTOS: ALVARO FERNANDEZ CARBALLADA N° COL:1.047 - BEATRIZ ANEROS FILGUEIRA N° COL:2.137 C/POSSE, 45-1ºB. LA CORUÑA. Tlf: 981.173.264	
EQUIPO REDACTOR: FERNANDEZ CARBALLADA & ASOCIADOS S.L.	MODIFICACIÓN DEL PLAN PARCIAL PARQUE DE EIRIS
 Fdo. Alvaro Fernández Carballada Fdo. Beatriz Aneros Filgueira	ORDENACIÓN
	ALZADOS SEGÚN PLAN PARCIAL MANZANA NORTE
	PLANO Nº 5
	ESCALA 1:500
	FECHA ENERO - 2006