

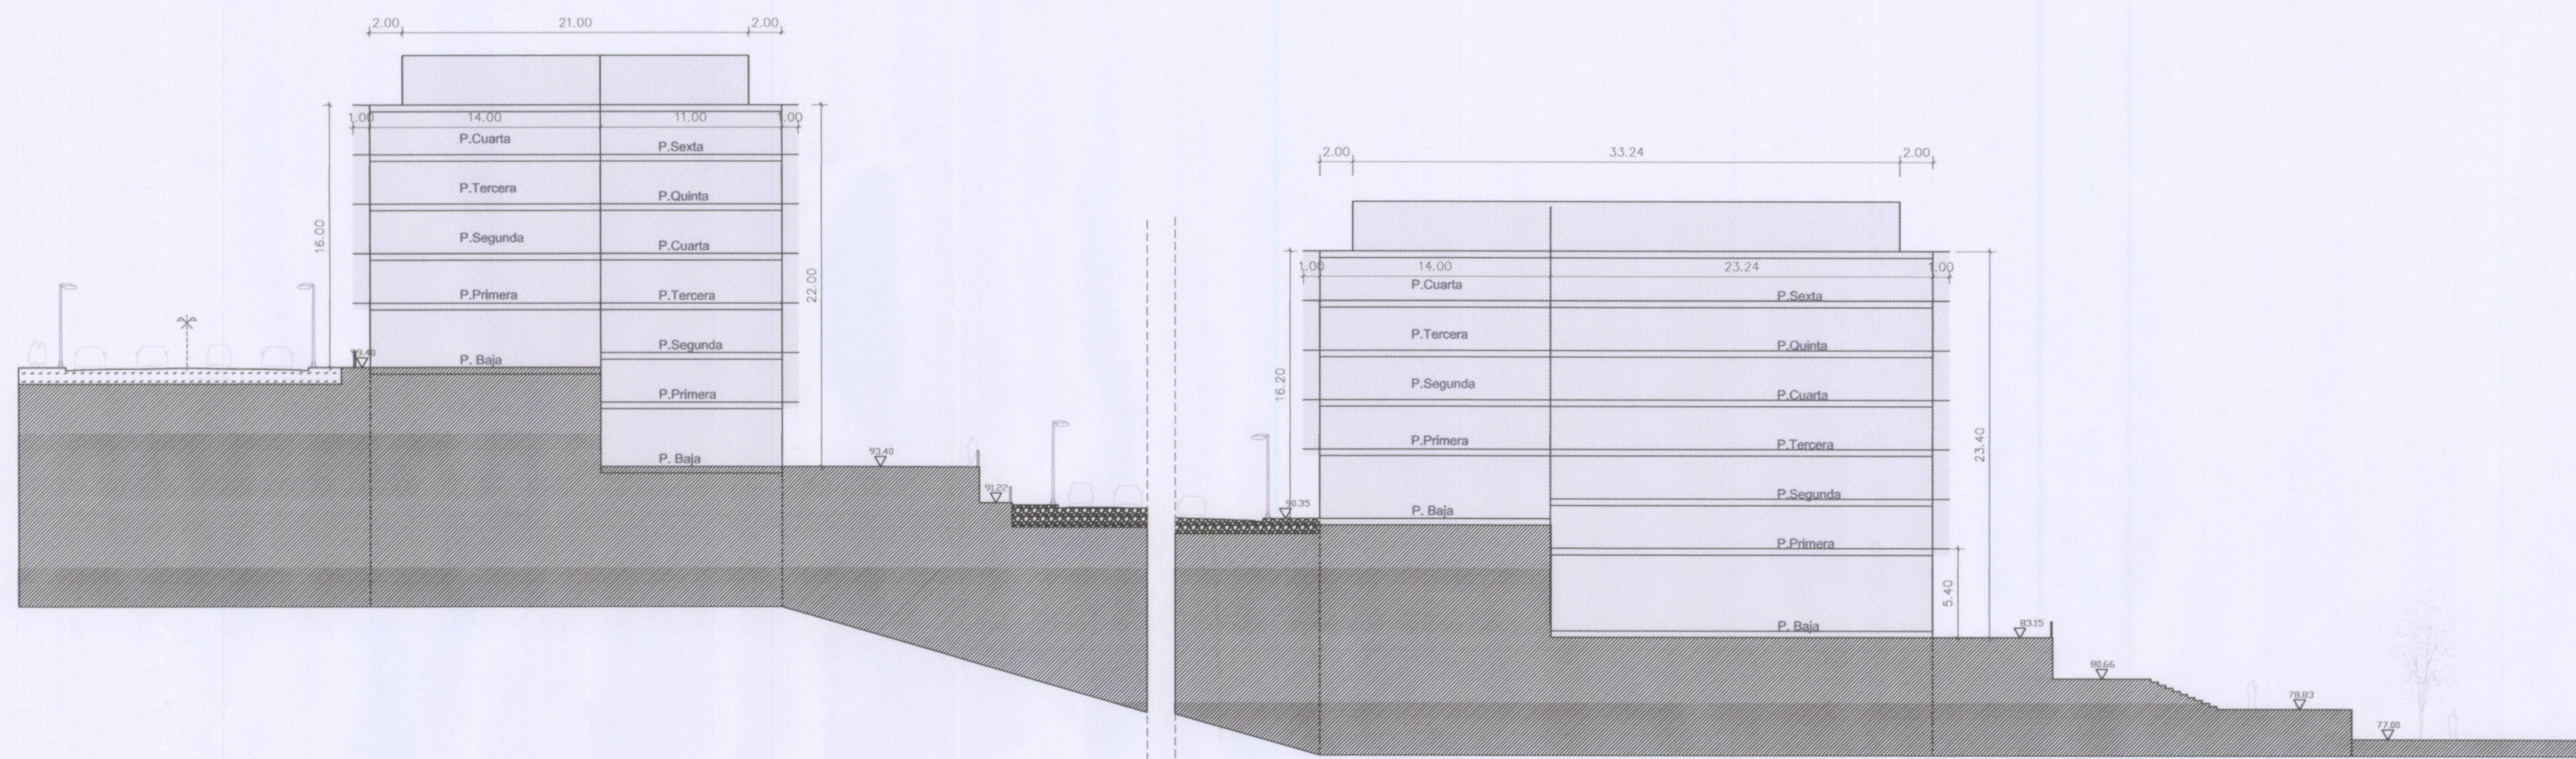
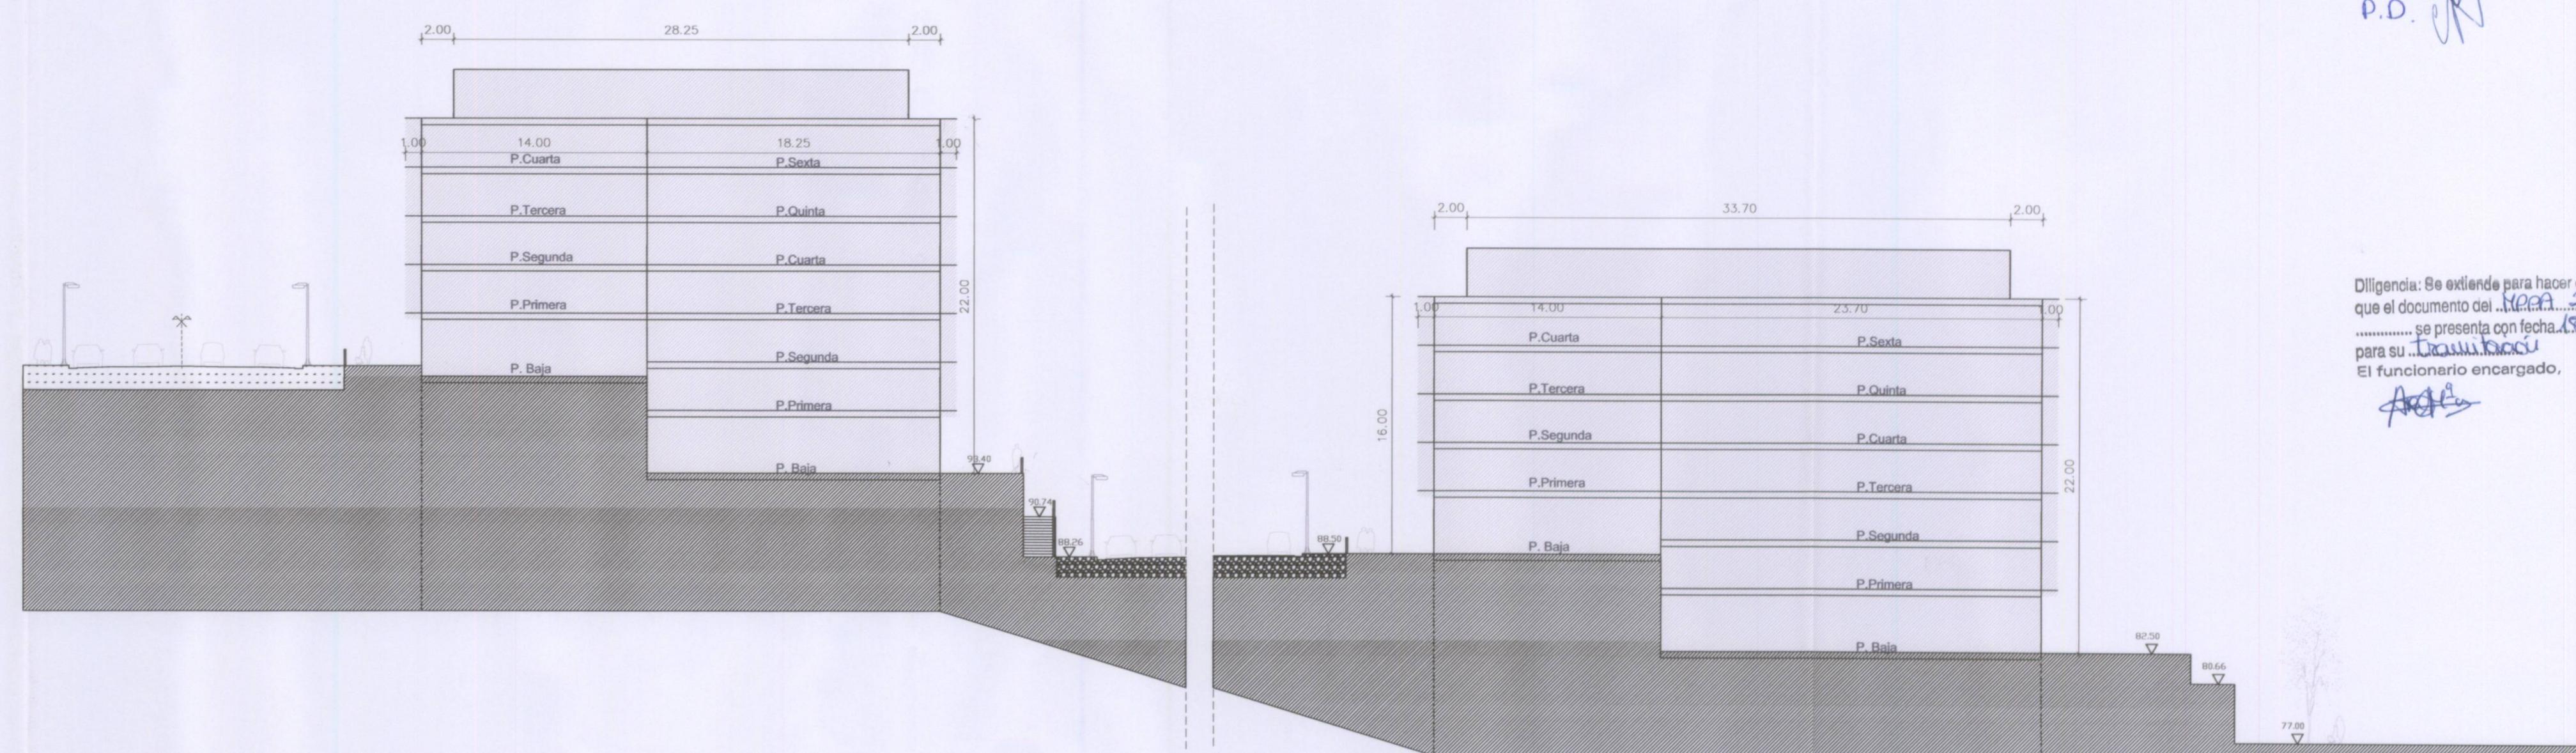


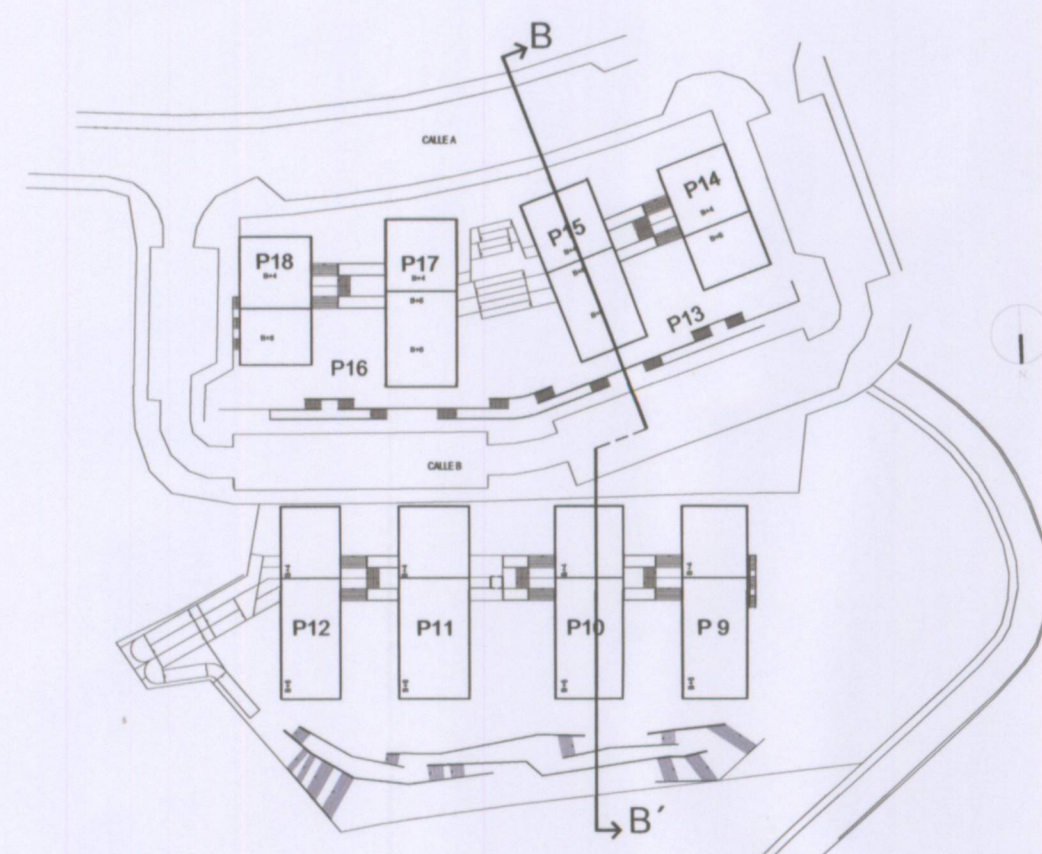

SECCIÓN A-A'

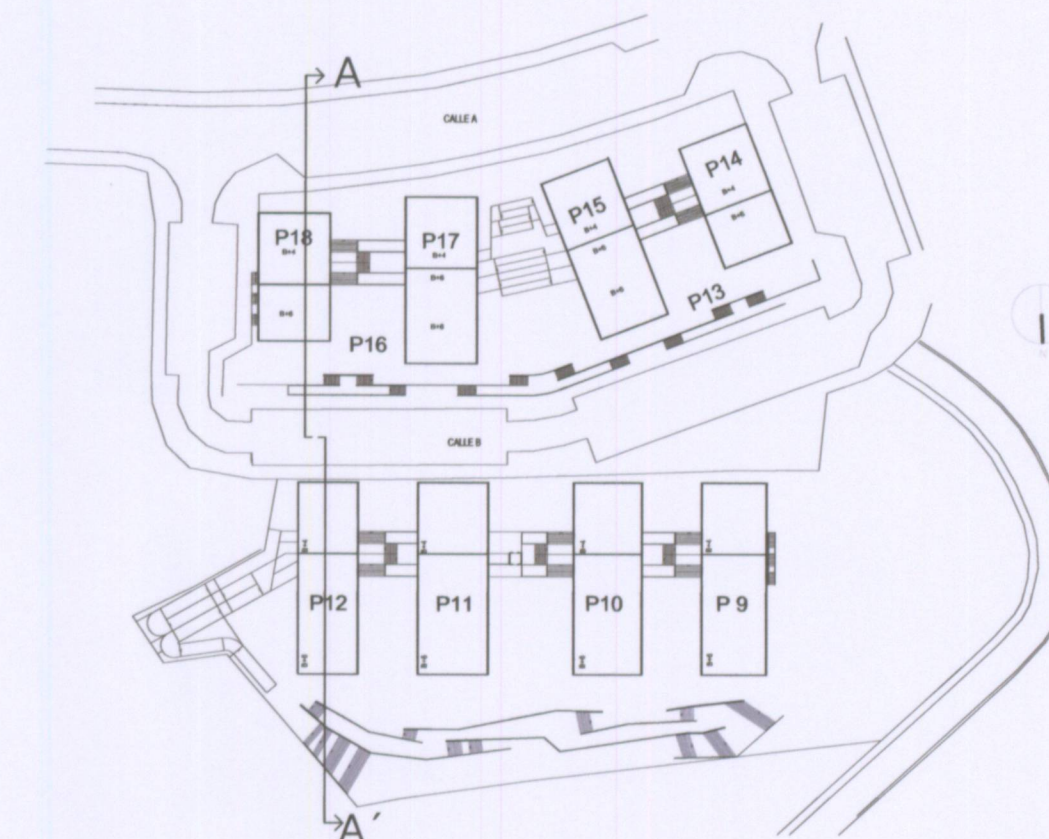

SECCIÓN B-B'

Aprobado definitivamente
por el Pleno Municipal, en
sesión de 12 SEPT. 2011.
Certifico:
El Secretario
P.D. *[Signature]*

Diligencia: Se extiende para hacer constar
que el documento del *[Signature]*
se presenta con fecha 15/06/11
para su *[Signature]*
El funcionario encargado,
[Signature]

ARQUITECTOS:
D. JOSÉ MIGUEL AZÚQUEZ GARCÍA
(COAG. P. 001)
[Signature]
D. OSCAR RAMA MOSQUERA
(COAG. P. 001)
[Signature]
D. LUIS COLLARTE RODRÍGUEZ
(COAG. P. 001)
[Signature]

TÍTULO DEL PLANO:
SECCIONES INDICATIVAS.
EMPLAZAMIENTO:
PARQUE DE EIRIS-A CORUÑA
PETICIONARIO:
PROMOCIONES FERNÁNDEZ TABOADA, S.L. Y OTROS
PROYECTO:
MODIFICACIÓN DEL PLAN PARCIAL "PARQUE DE EIRIS"
PARCELAS 9, 10, 11, 12, 13, 14, 15, 16, 17 y 18 - RETUNDO JUNIO 07

ESCALA:
1/300
REF. ARCHIVO:
04-03
FECHA:
JUN-2007
PLANO:

MP.06-I