




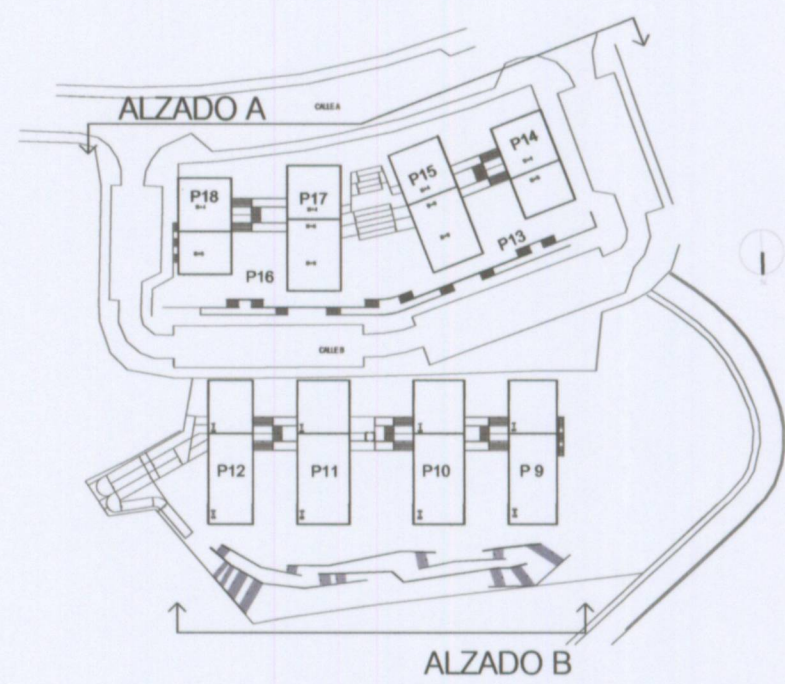


ORDENACIÓN PROPUESTA

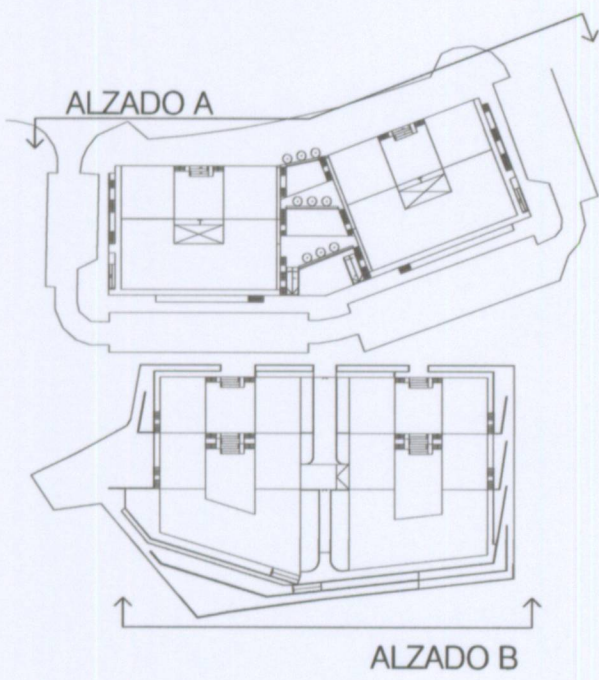


ESTUDIO DE DETALLE

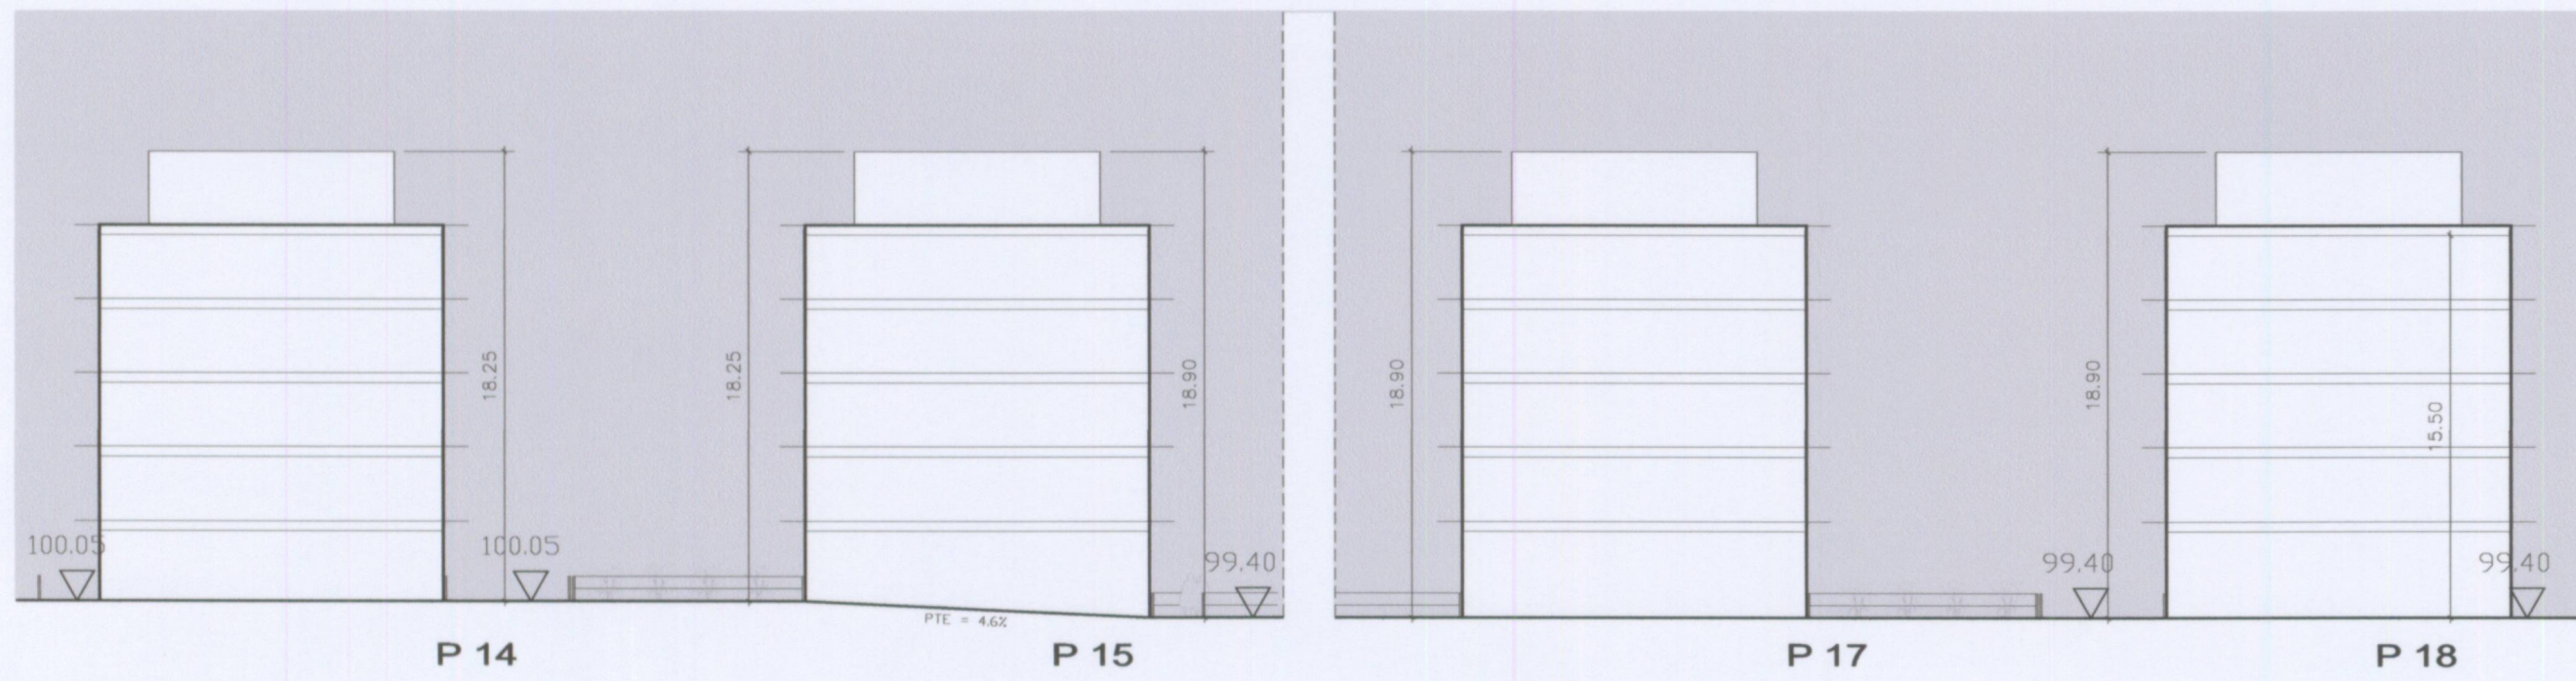


ALZADO A. ESCALA 1/300

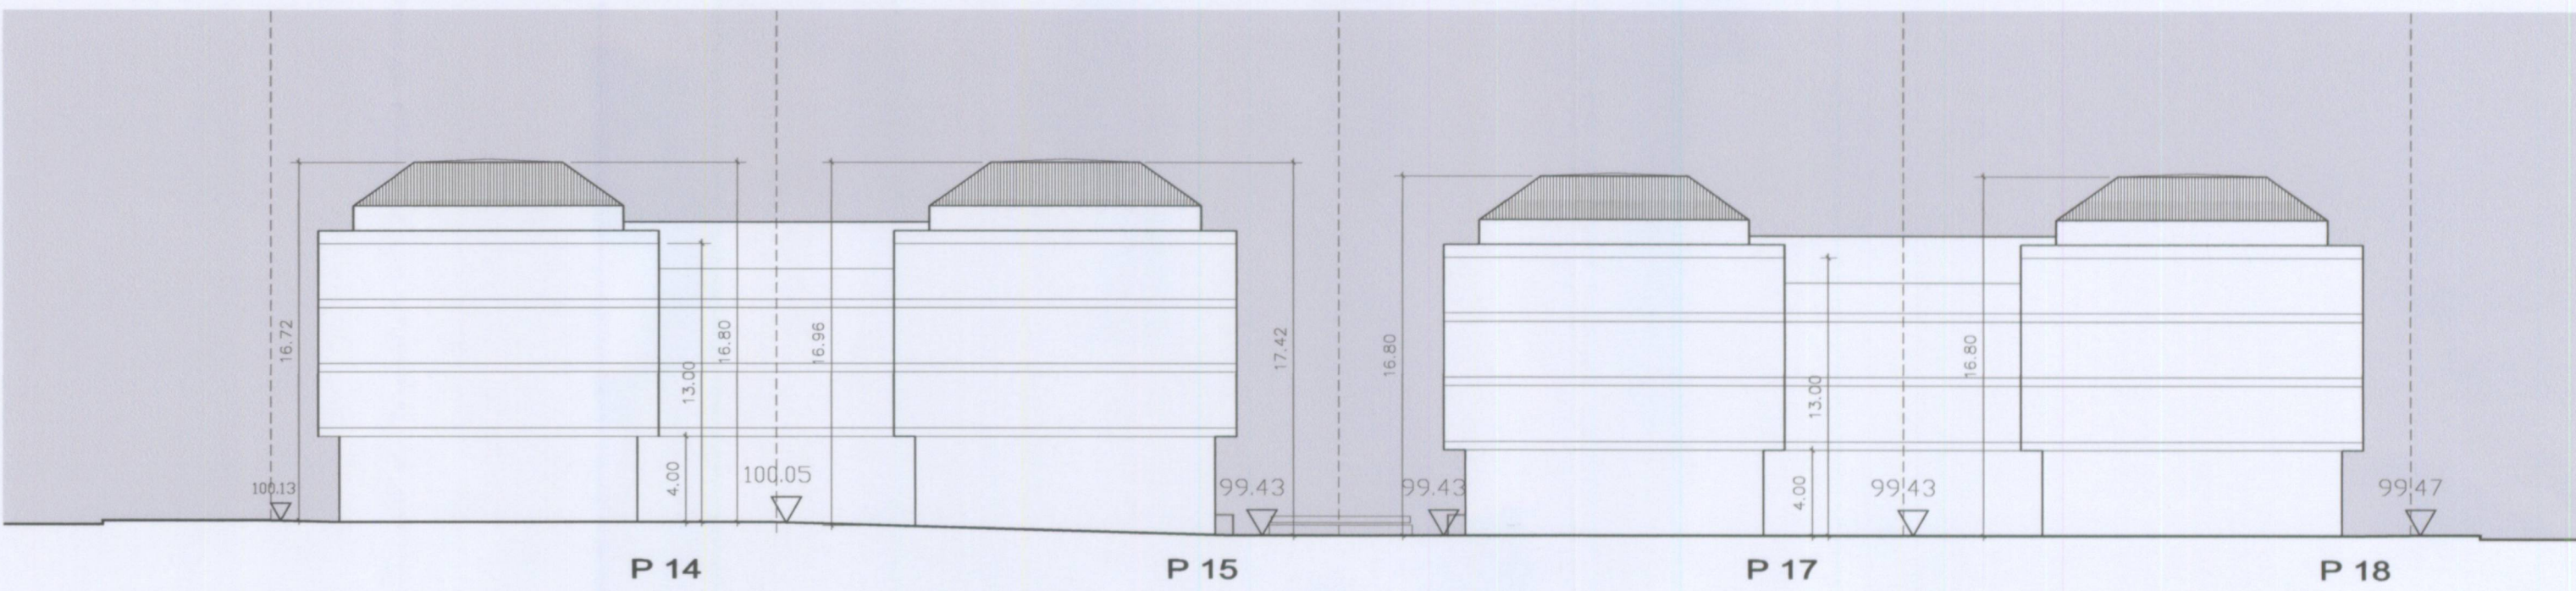

ALZADO A. ESCALA 1/300

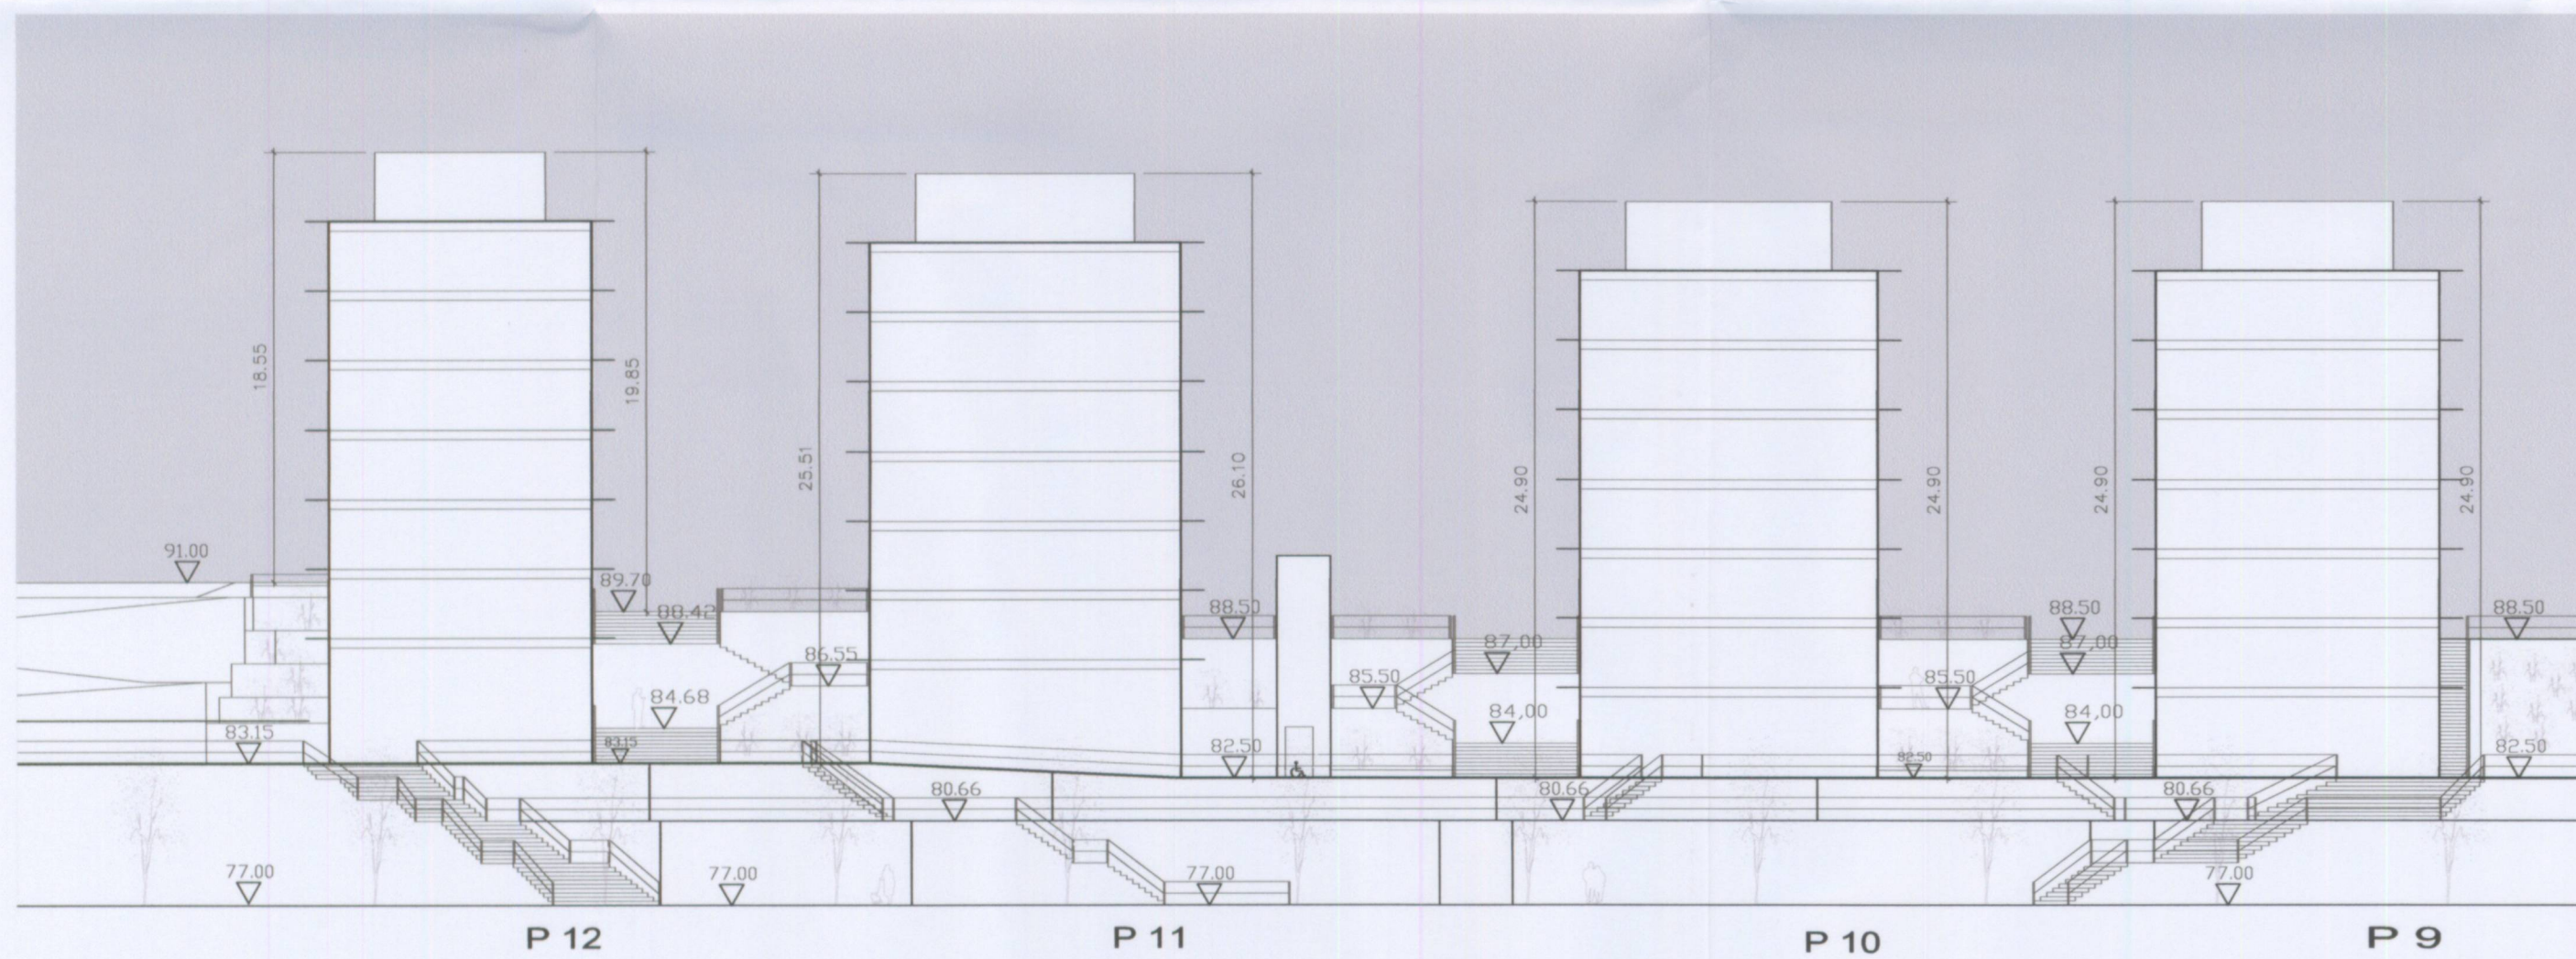

ALZADO B. ESCALA 1/300

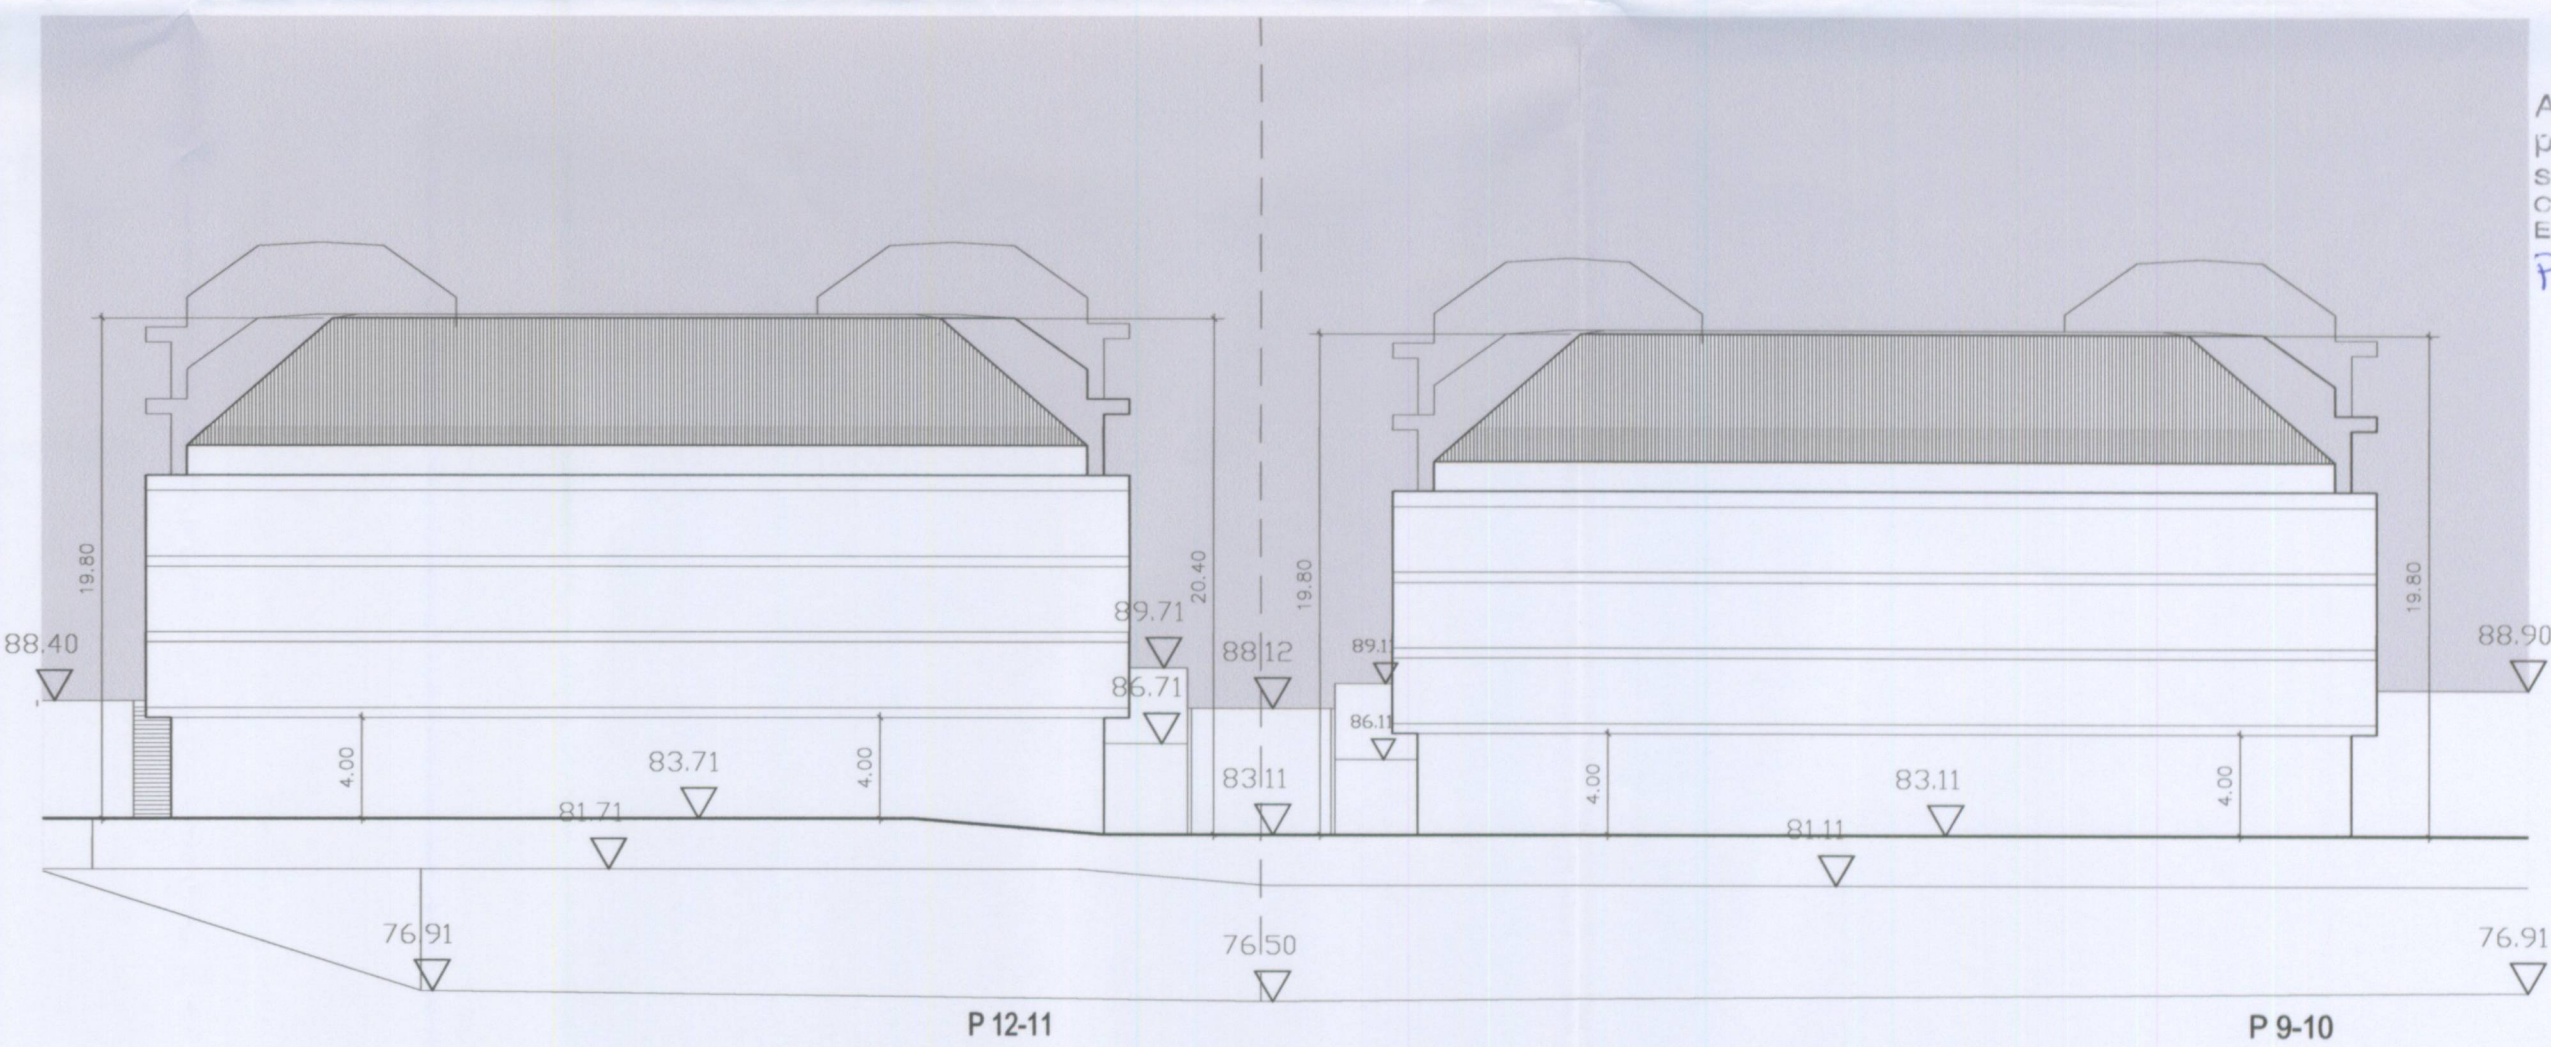

ALZADO B. ESCALA 1/300

Aprobado definitivamente
por el Pleno Municipal, en
sesión de 12-SEI-2011
Certifico:
El Secretario
P.D.

Diligencia: Se extiende para hacer constar
que el documento del MP.07
se presenta con fecha 15-05-11
para su tramitación
El funcionario encargado.
[Signature]

ARQUITECTOS:
D. JOSÉ MIGUEL VÁZQUEZ GARCÍA
(COAR 2.880)
D. ÓSCAR RAMA MEQUERA
(COAR 2.880)
D. LUIS COLLARES RODRÍGUEZ
(COAR 1.907)

TÍTULO DEL PLANO:
COMPARATIVA DE VOLUMENES - ALZADOS
EMPLAZAMIENTO:
PARQUE DE EIRIS-A CORUÑA
PETICIONARIO:
PROMOCIONES FERNÁNDEZ TABOADA, S.L. Y OTROS
PROYECTO:
MODIFICACIÓN DEL PLAN PARCIAL "PARQUE DE EIRIS"
PARCELAS 9,10,11,12,13,14,15,16,17 Y 18 - REFINIDO ACTUALIZADO MAYO 2011

ESCALA:
1/300
REF. ARCHIVO:
04-03
FECHA:
MAY-2011
PLANO:
MP.07