

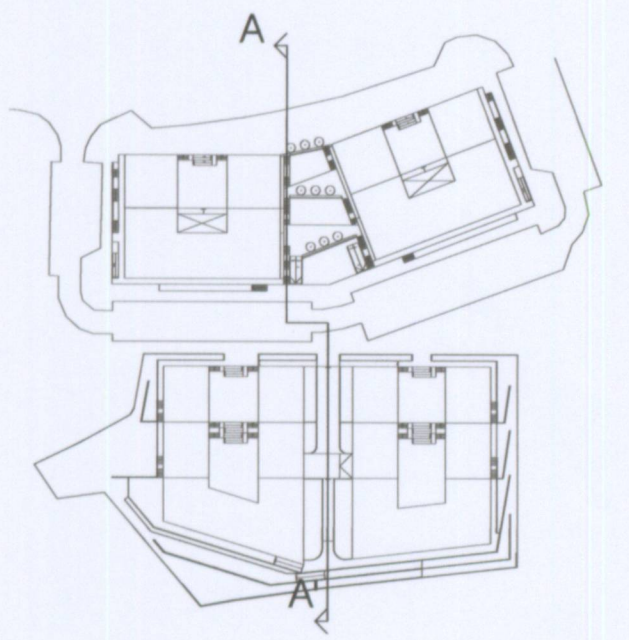


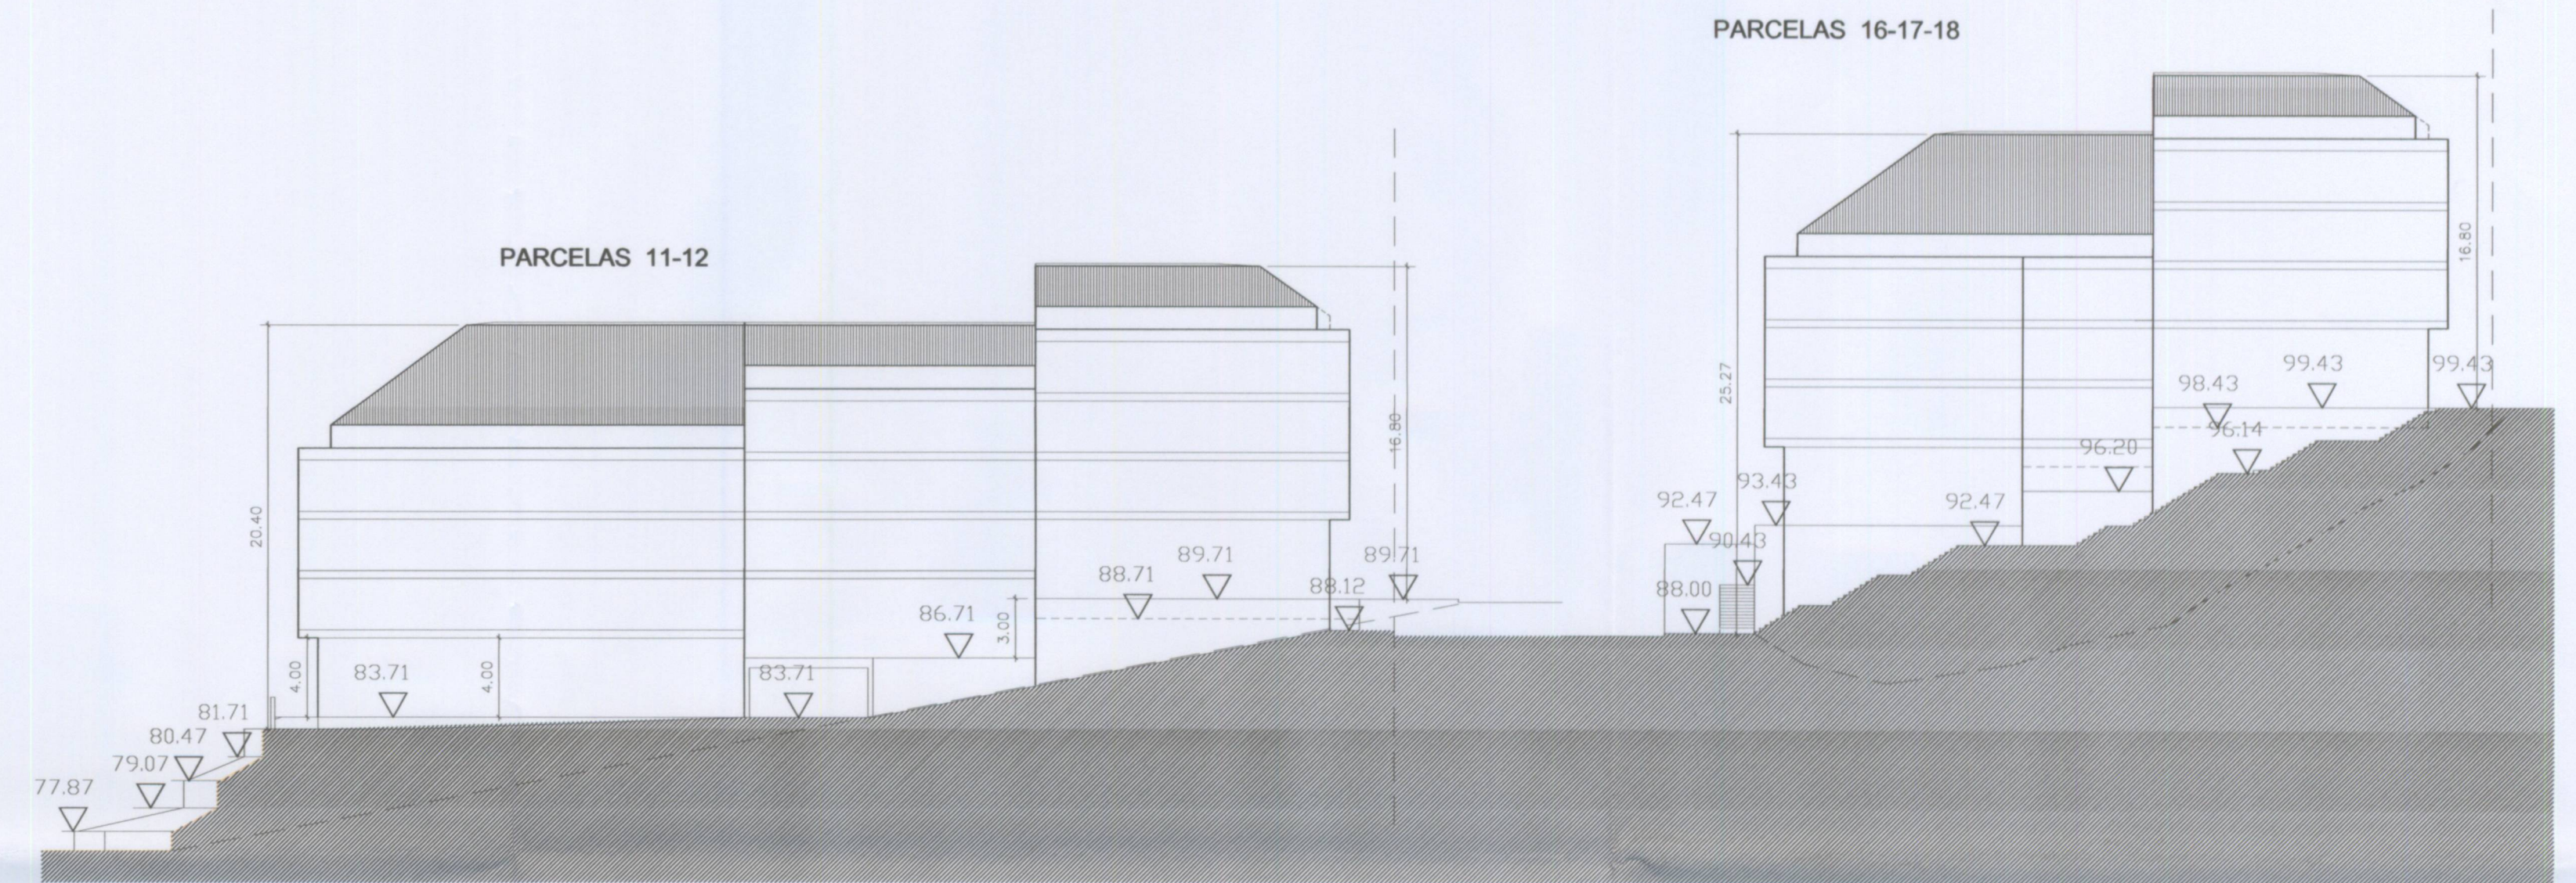


ESTUDIO DE DETALLE

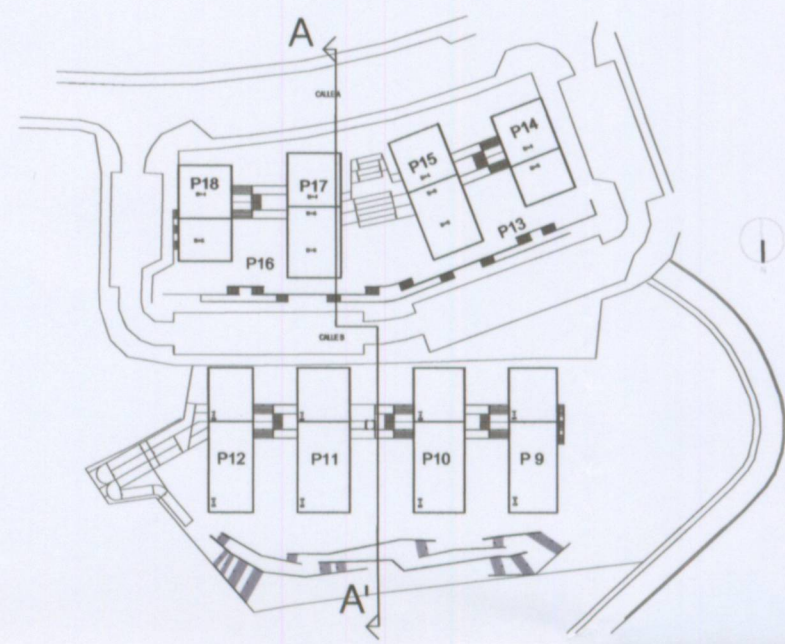

SECCIÓN A-A'. ESCALA 1/300

ORDENACIÓN PROPUESTA

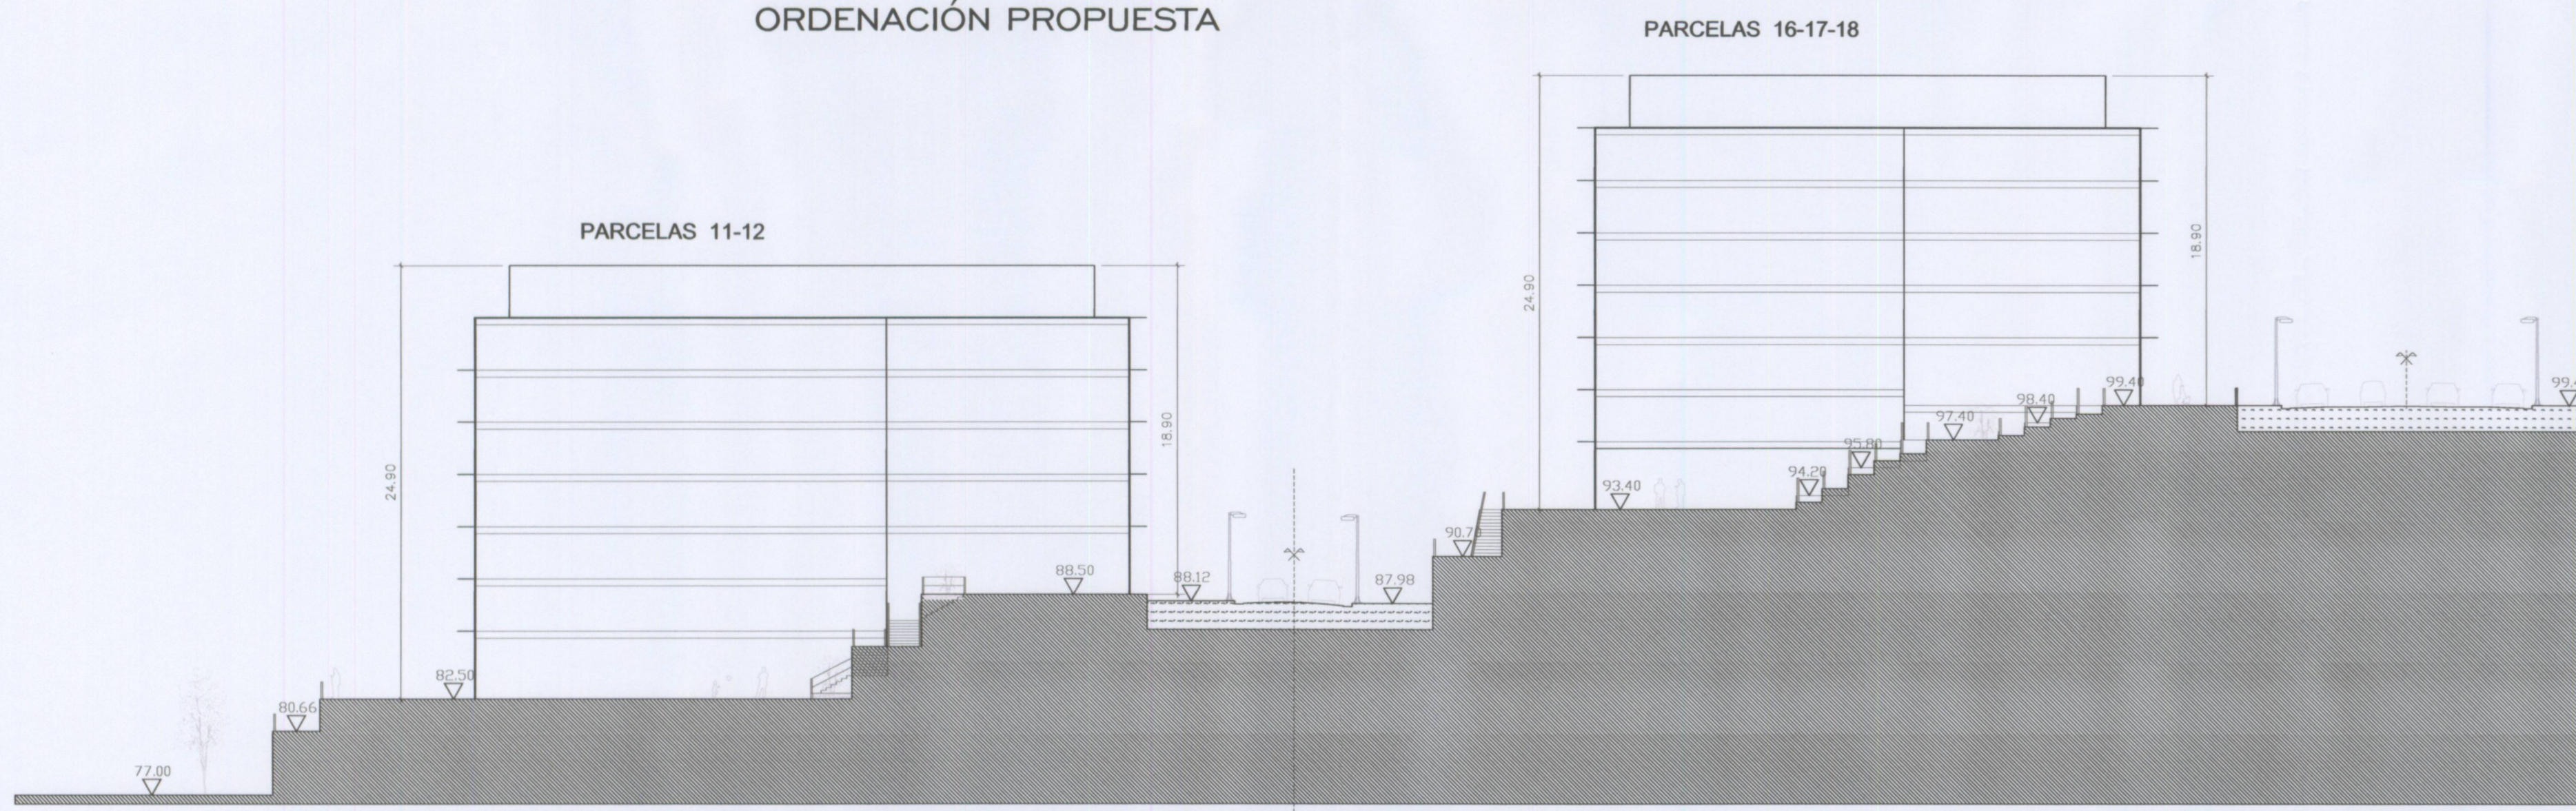

SECCIÓN A-A'. ESCALA 1/300

Aprobado definitivamente
por el Pleno Municipal, en
sesión de 12 SET. 2011.
Certifico:
El Secretario,
P.D. [Signature]

Diligencia: Se extiende para hacer constar
que el documento del MP.08
..... se presenta con fecha 18/05/11
para su tramitación
El funcionario encargado,
[Signature]

ARQUITECTOS:
D. JOSÉ MIGUEL VÁZQUEZ GARCÍA
(COG. 5.580)
[Signature]
D. ÓSCAR RAMA MOSQUERA
(COG. 5.580)
[Signature]
D. LUIS COLLAMÉ RODRÍGUEZ
(COG. 1.007)
[Signature]

TÍTULO DEL PLANO:
COMPARATIVO DE VOLUMENES - SECCIÓN
EMPLAZAMIENTO:
PARQUE DE EIRIS-A CORUÑA
PETICIONARIO:
PROMOCIONES FERNÁNDEZ TABOADA, S.L. Y OTROS
PROYECTO:
MODIFICACIÓN DEL PLAN PARCIAL "PARQUE DE EIRIS"
PARCELAS 9,10,11,12,13,14,15,16,17 Y 18 - REFINANDO ACTUALIZADO MAYO 2011

ESCALA:
1/300
REF. ARCHIVO:
04-03
FECHA:
MAY-2011
PLANO:

MP.08