

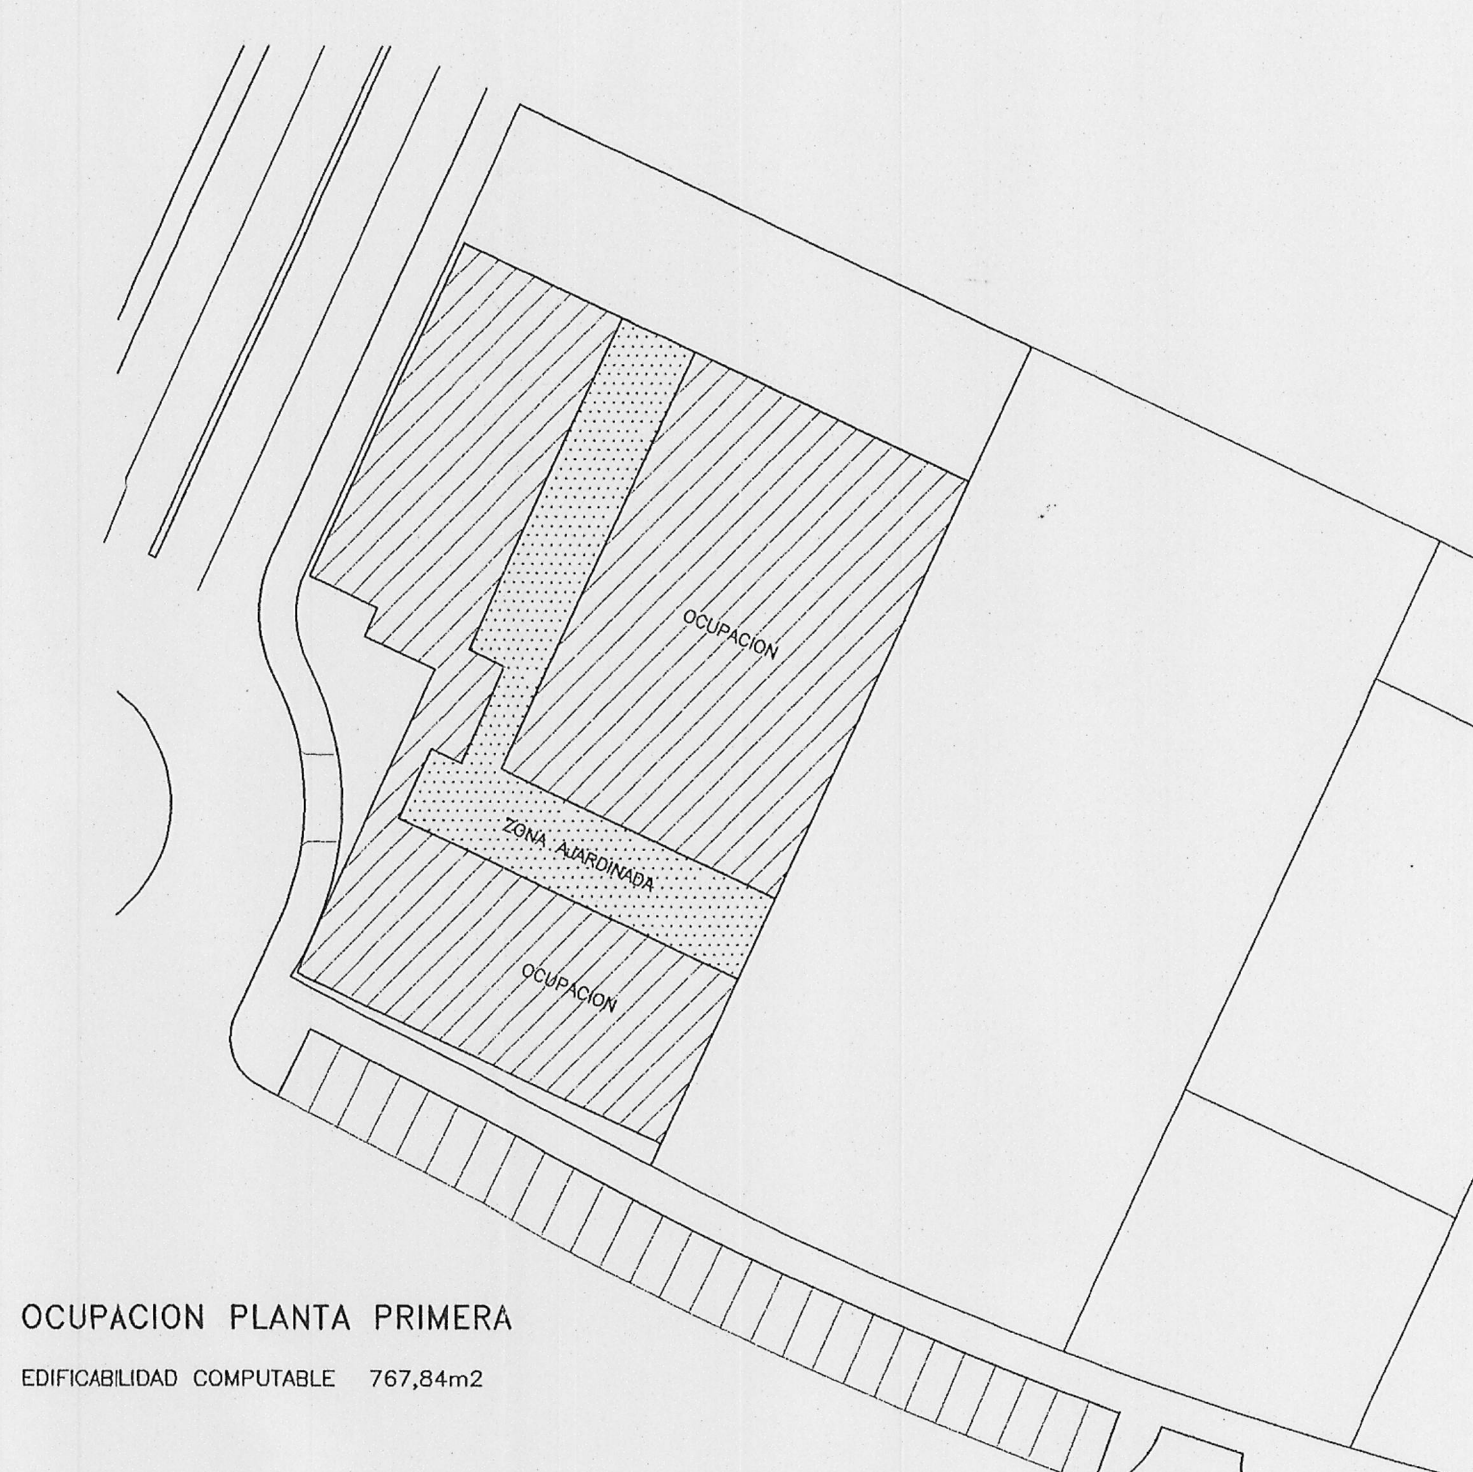
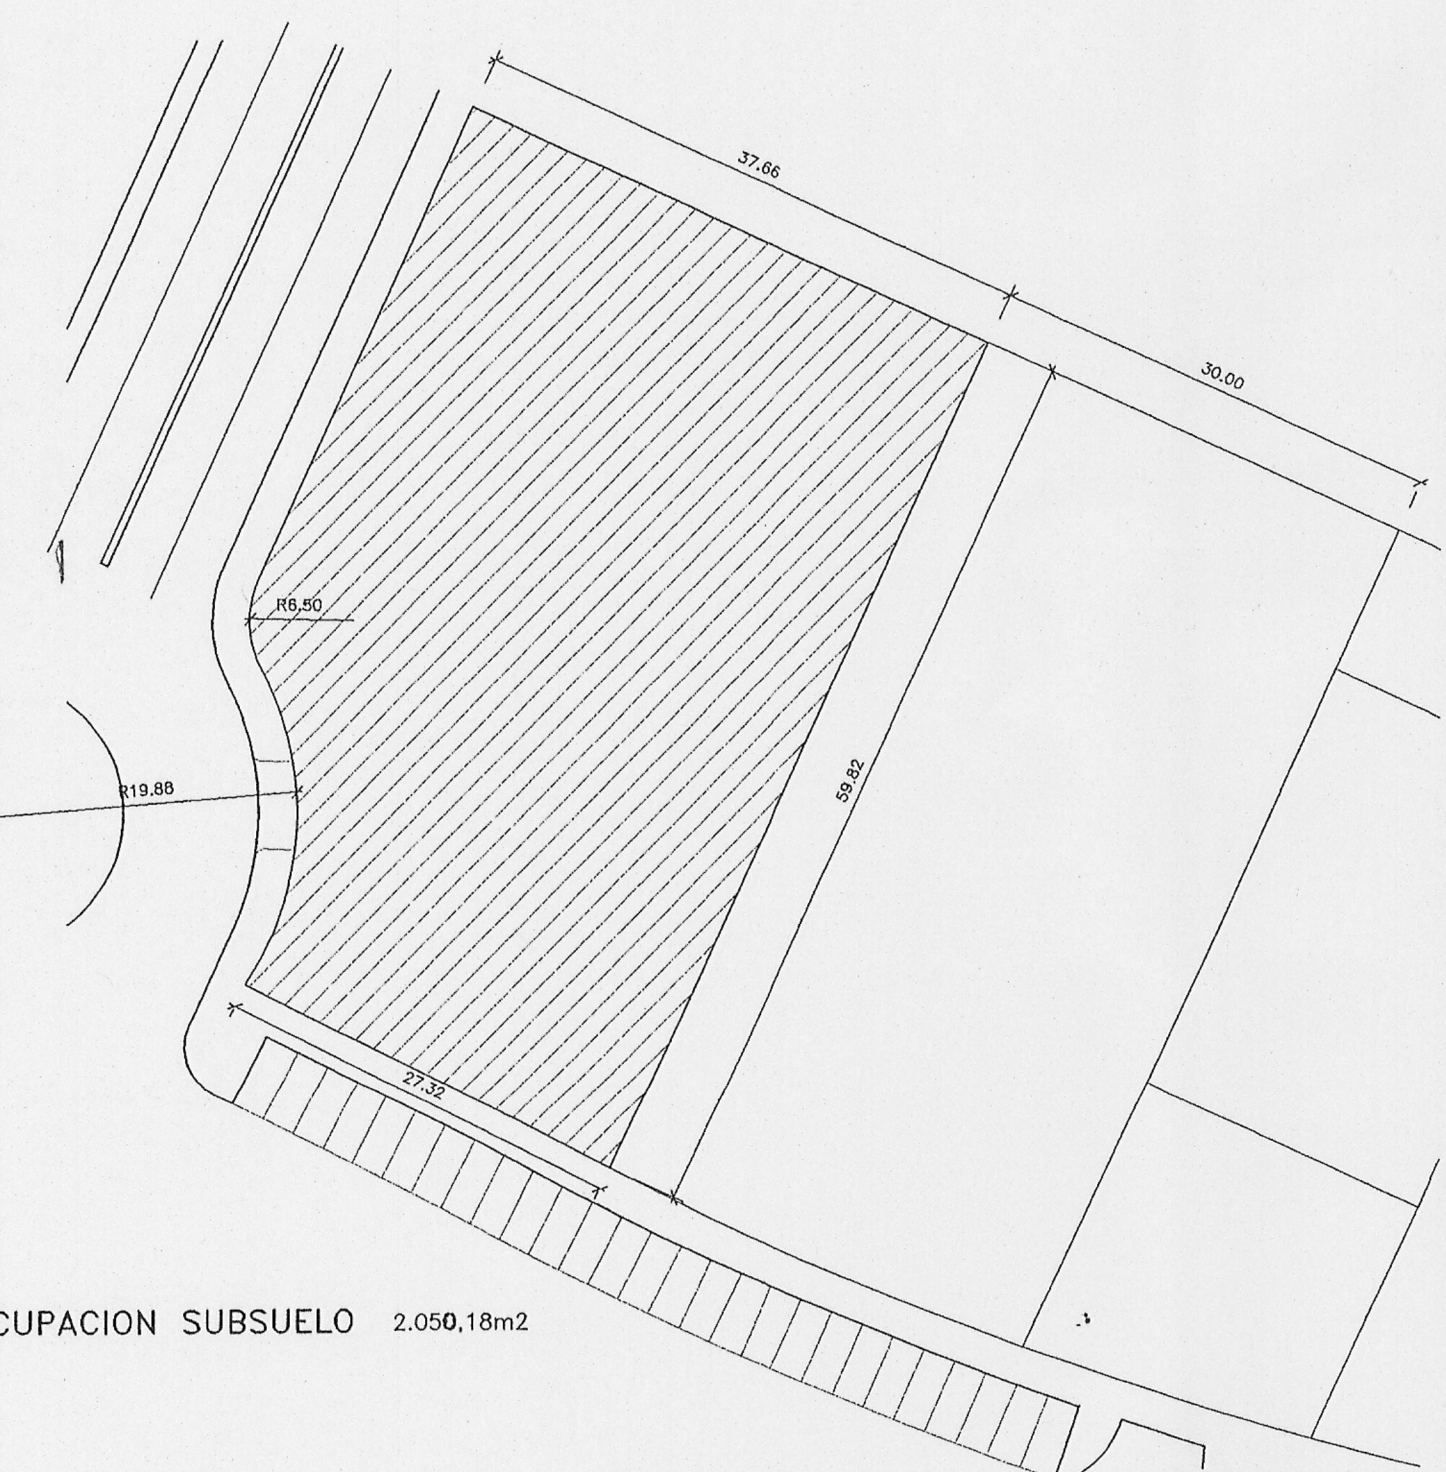
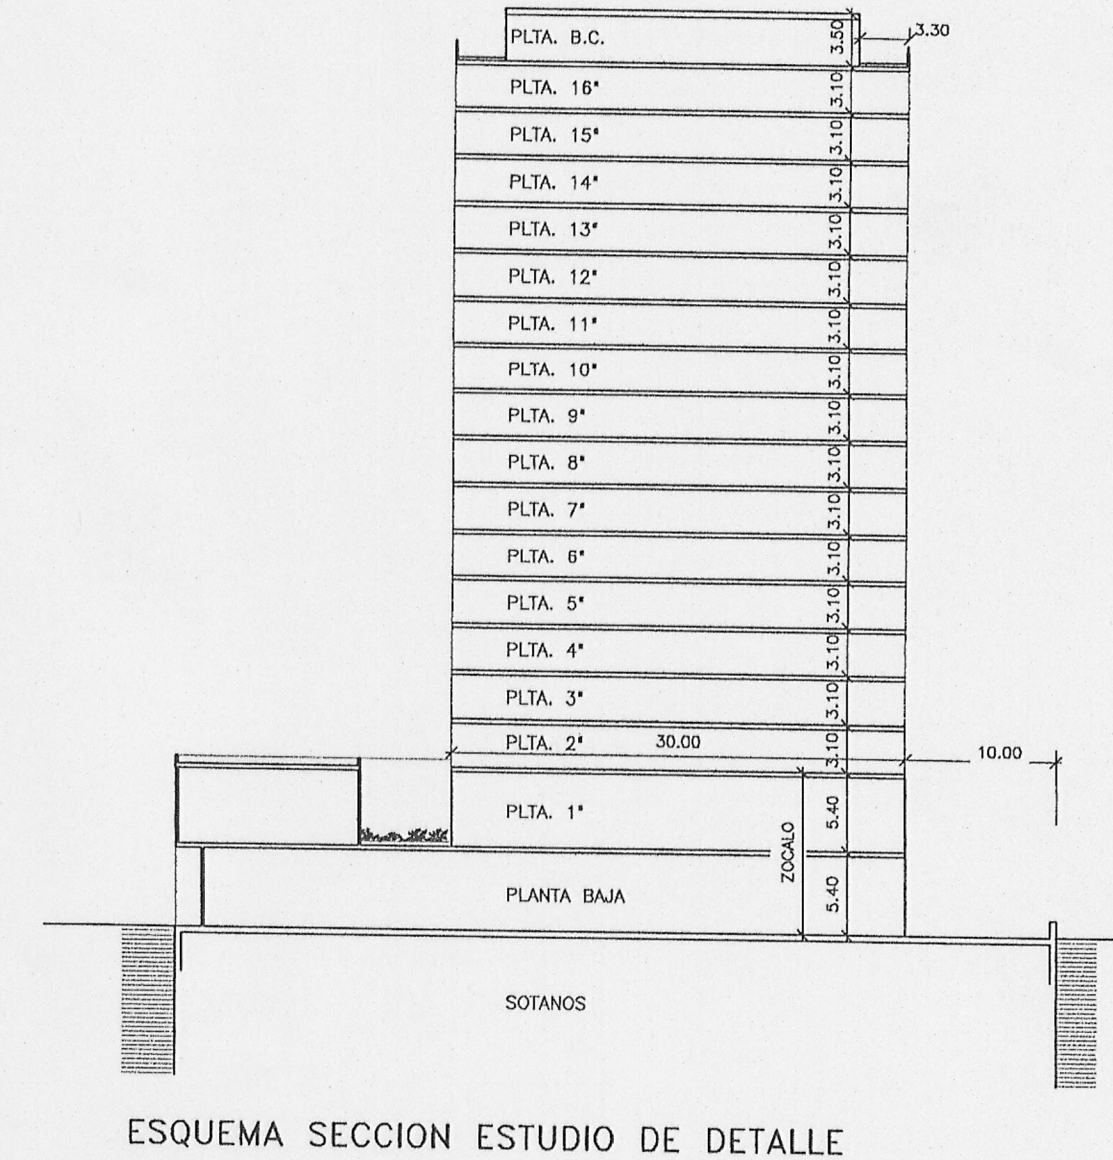
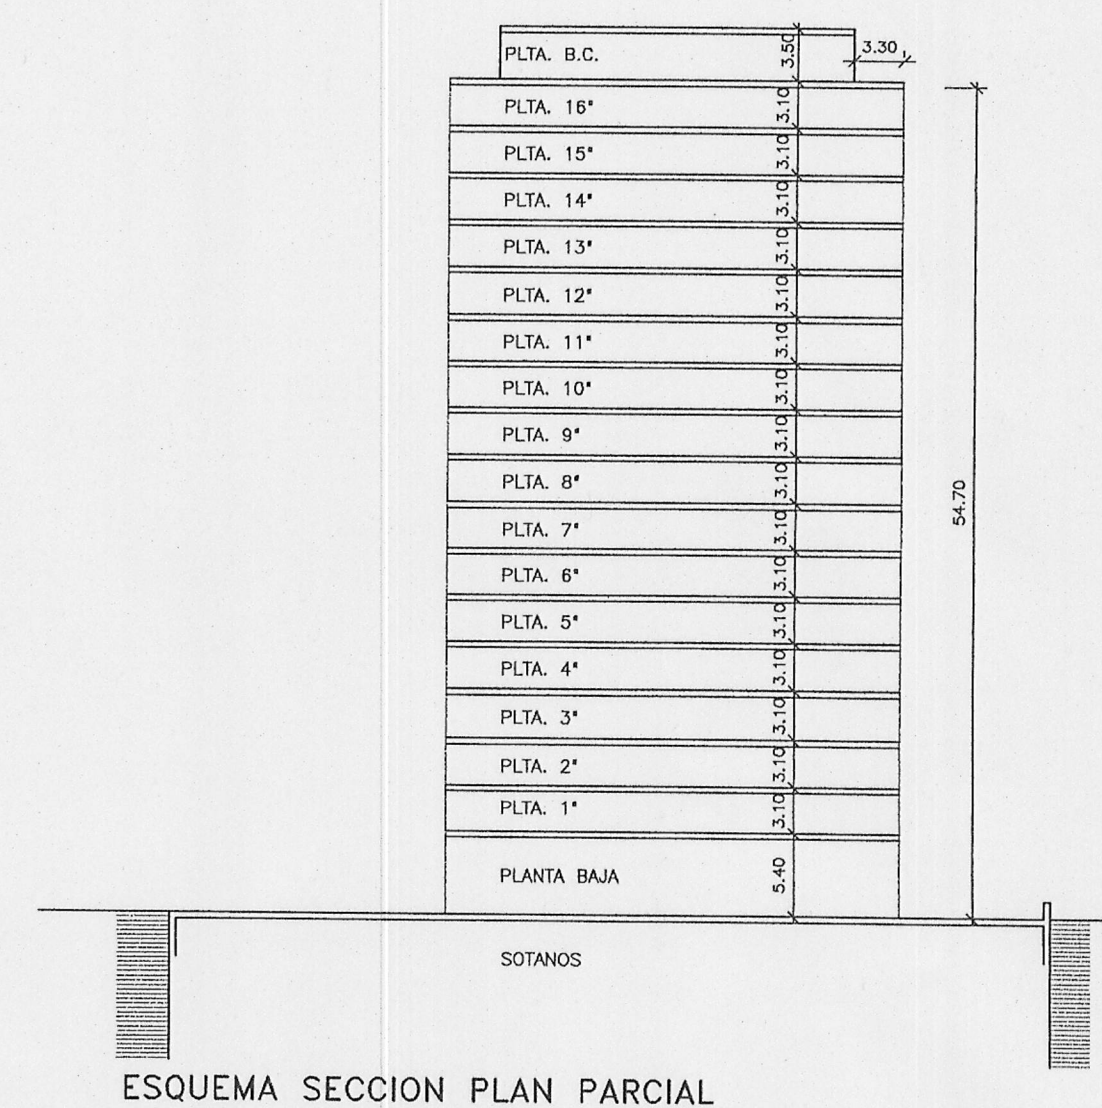
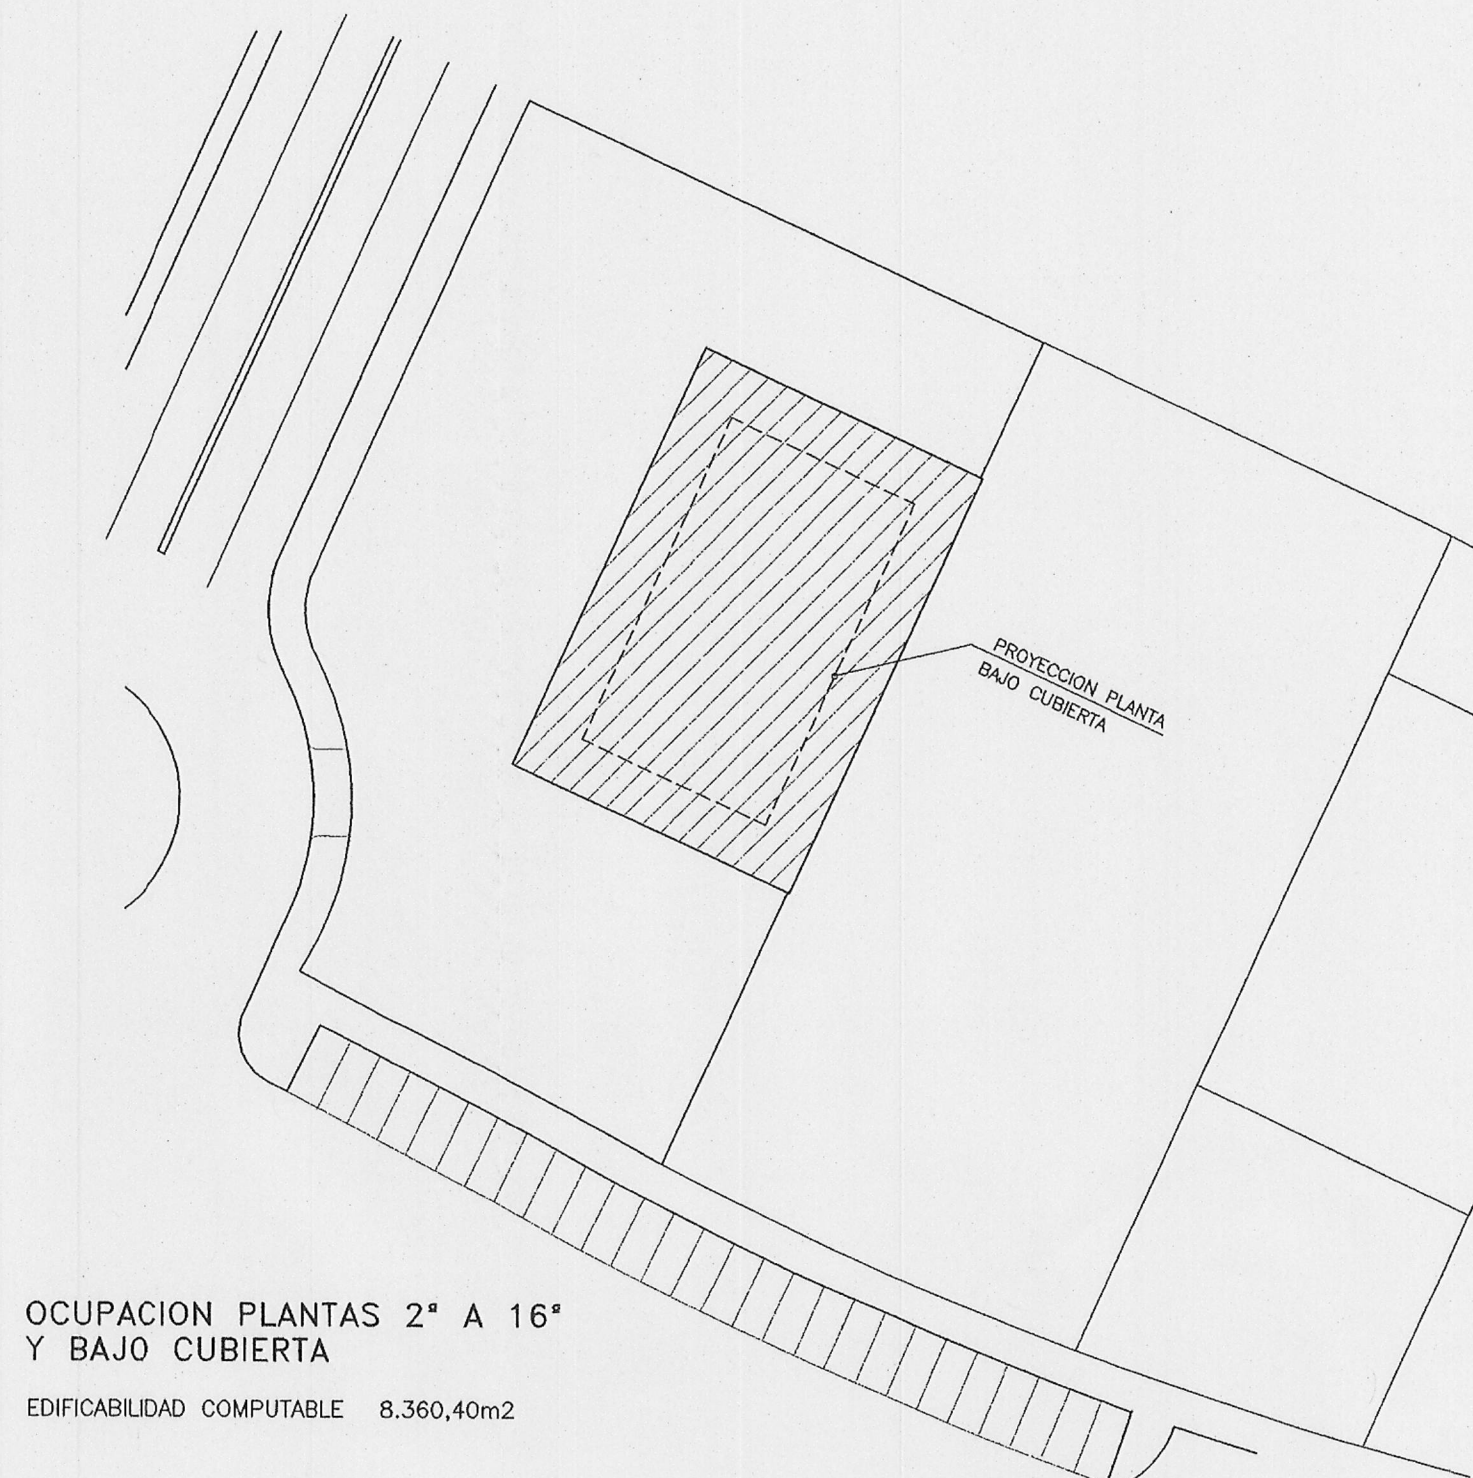


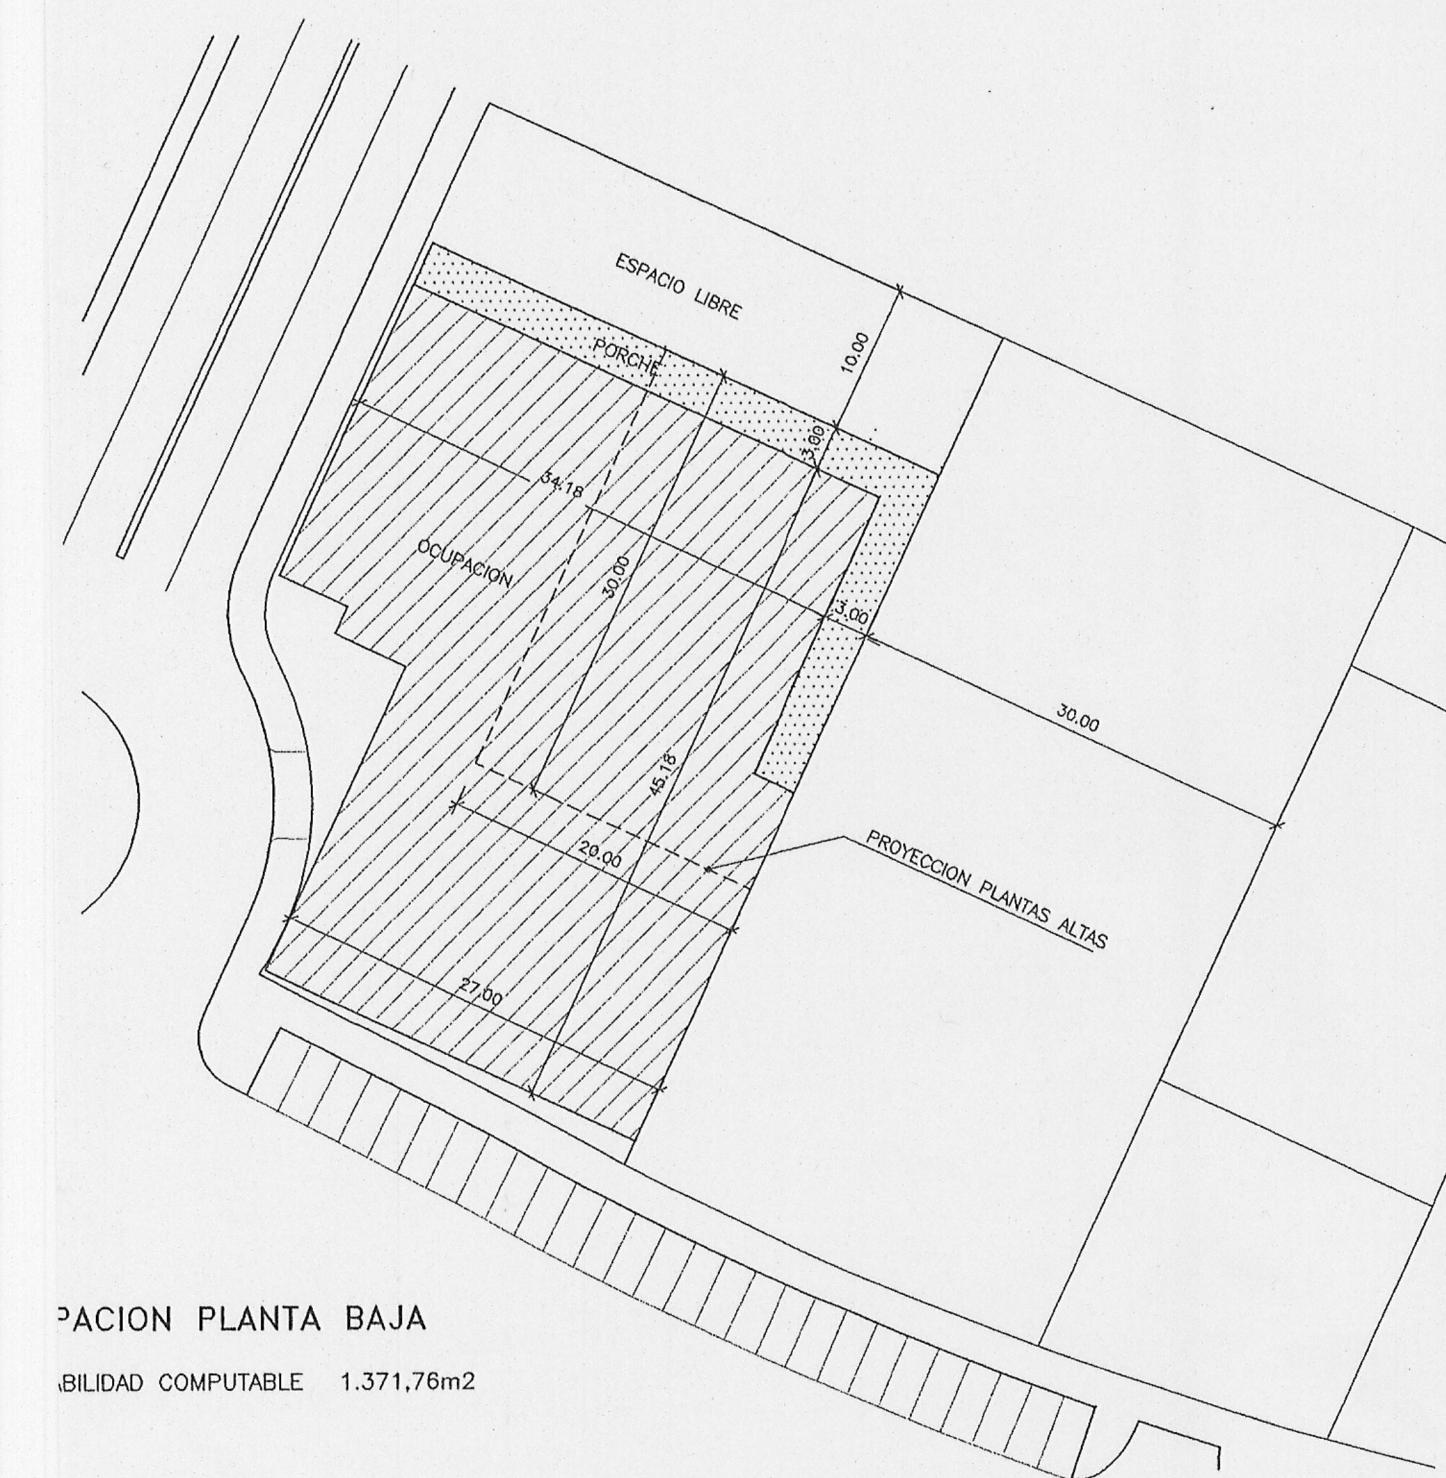

DOCUMENTO ORIGINAL
Fdo: El arquitecto municipal.
Servicio municipal de Urbanismo.

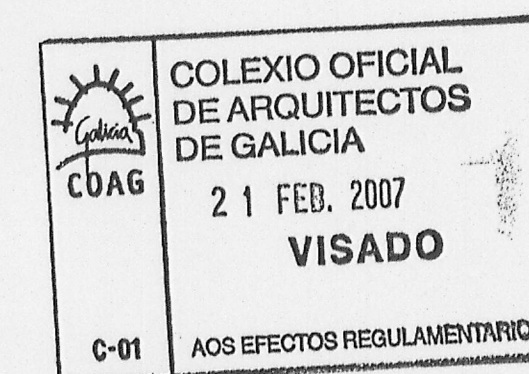

Aprobado definitivamente
por el pleno municipal en
sesión de 20 de marzo de 2007
El Secretario P.D.

CUADRO DE CARACTERISTICAS		
	PLAN PARCIAL	ESTUDIO DE DETALLE
SUPERFICIE PARCELA	2.050,18m ² .	2.050,18m ² .
EDIFICABILIDAD MAXIMA	10.500,00m ² .	10.500,00m ² .
EDIFICABILIDAD ZOCALO	—	2.139,60m ² .
EDIF. TORRE SOBRE ZOCALO	—	8.360,40m ² .
ALTURAS	B+16	B+16

El presente documento es el original que el promotor debe presentar con fecha 21/2/2007 para su inscripción en el registro de planos de urbanismo.

JOSE R. MIYAR CARIDAD Y PABLO ULLOA BESTEIRO, ARQUITECTOS		ESTUDIO DE DETALLE DE LA PARCELA PIII-15 DEL PLAN PARCIAL S-7, RECINTO FERIAL		ESCALA	ARCHIVO
PROMOTOR: ALPAMAYO INVERSIONES, S.L.				1:500	AL/1160-E.D
PLANO COMPARATIVO DE REORDENACION DE VOLUMENES		LOS ARQUITECTOS.		FECHA	PLANO N°
				FEBRERO 2.007	ED-01