




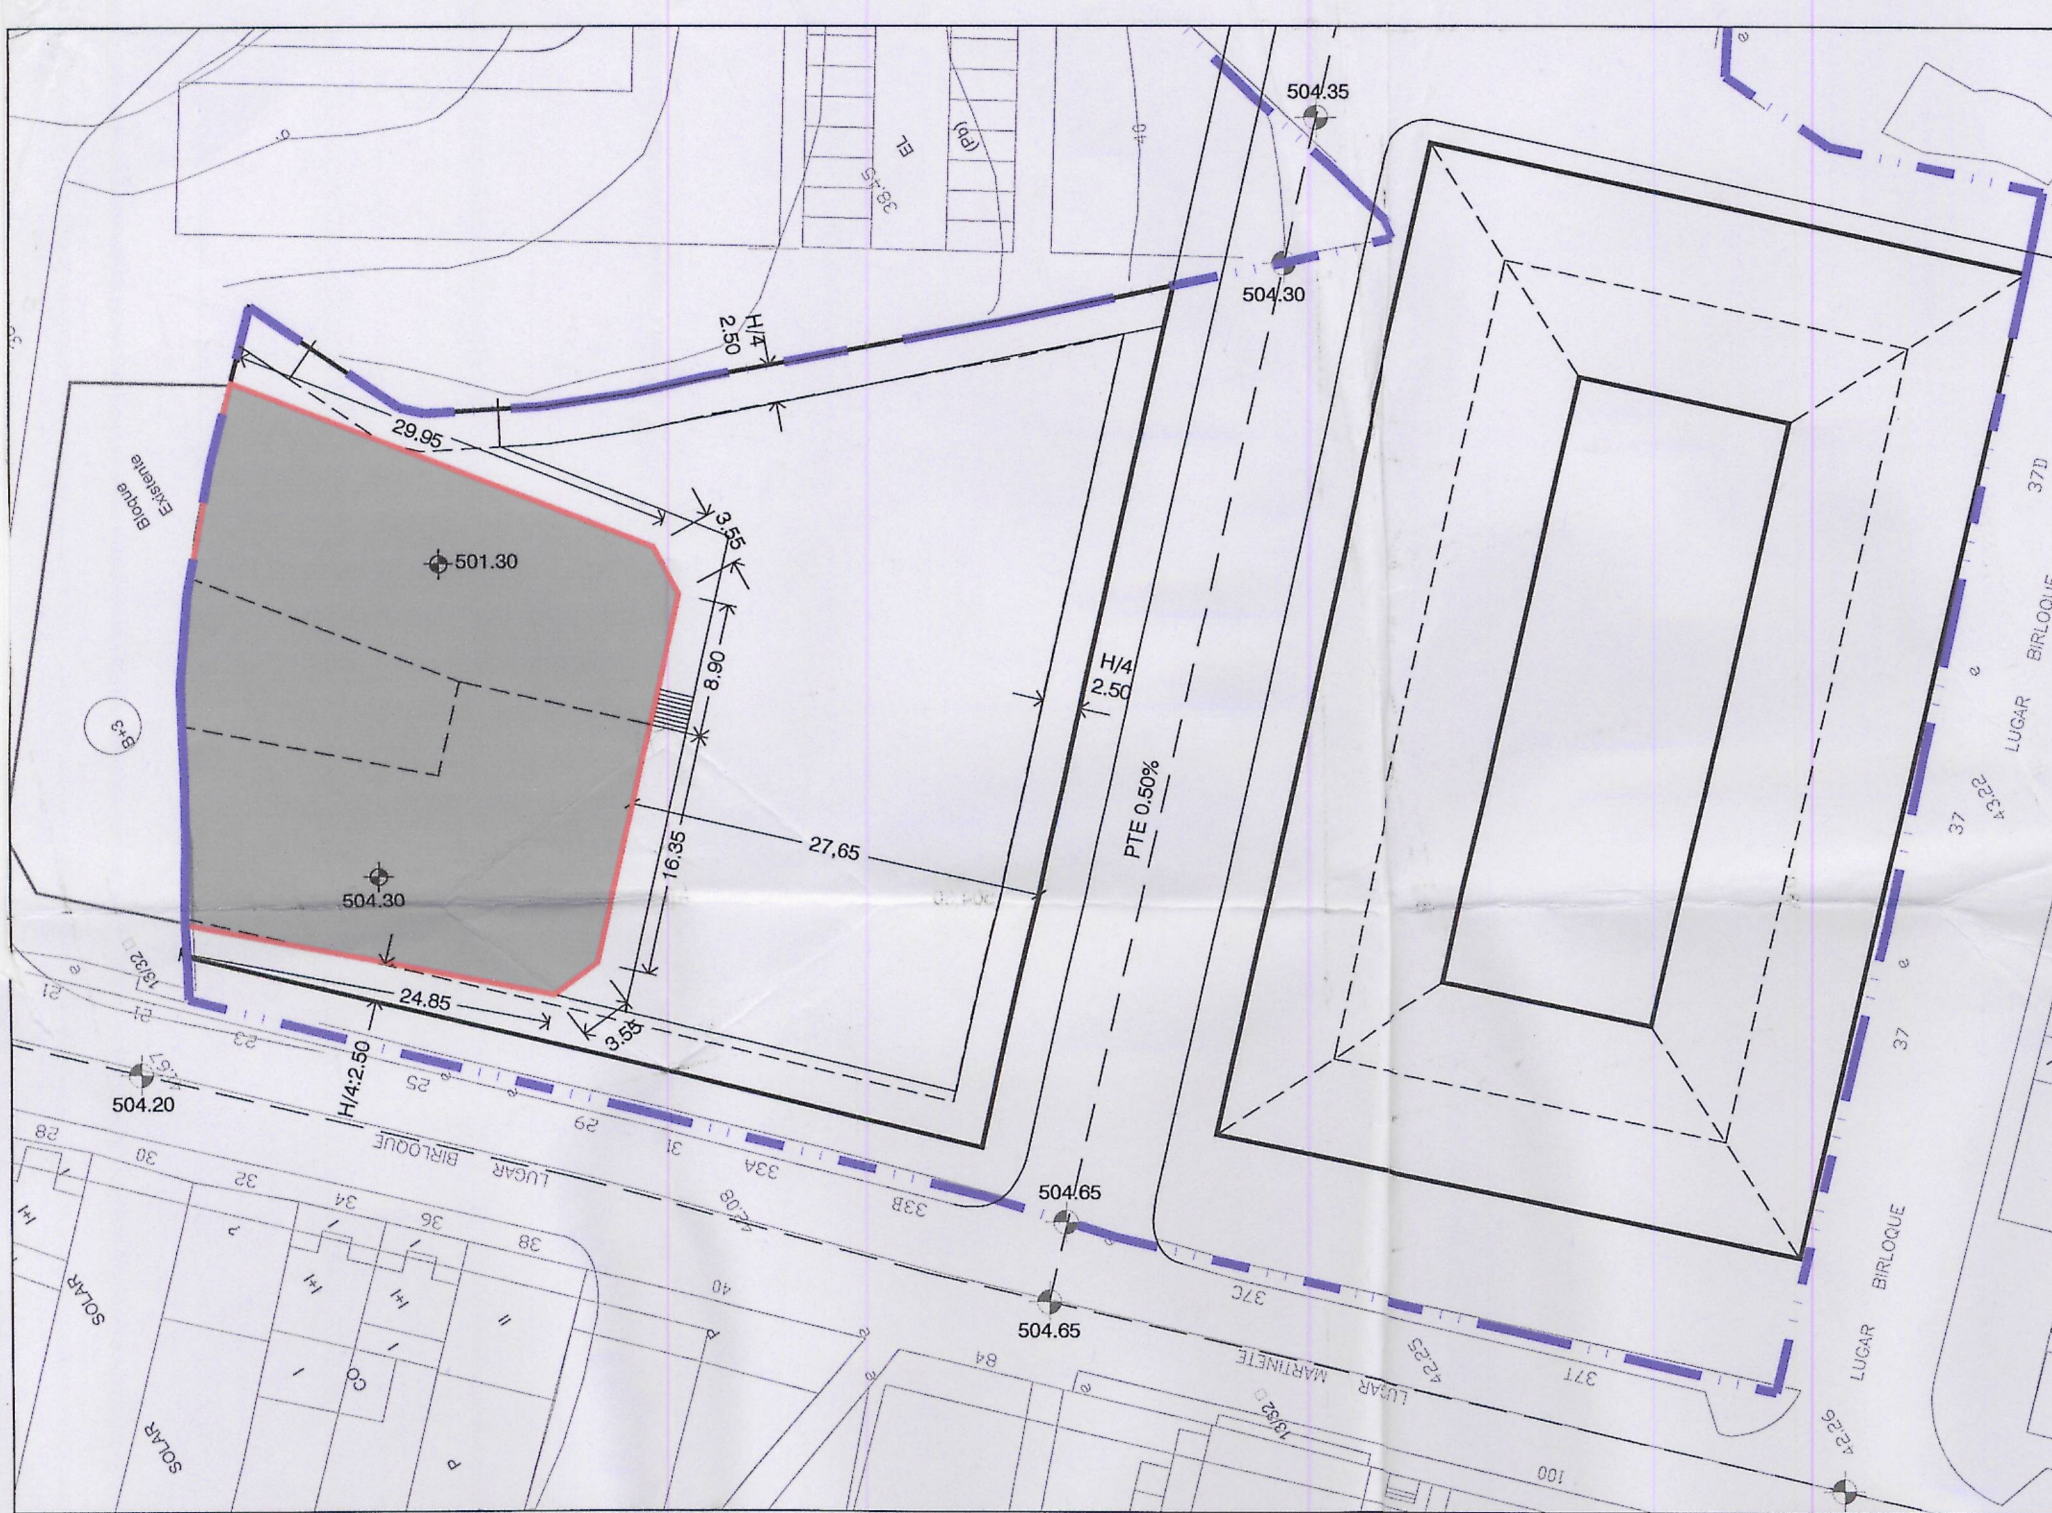

OCUPACION P BAJA PARCELA EDIFICABLE NORMA ZONAL 3....1.000,40m2

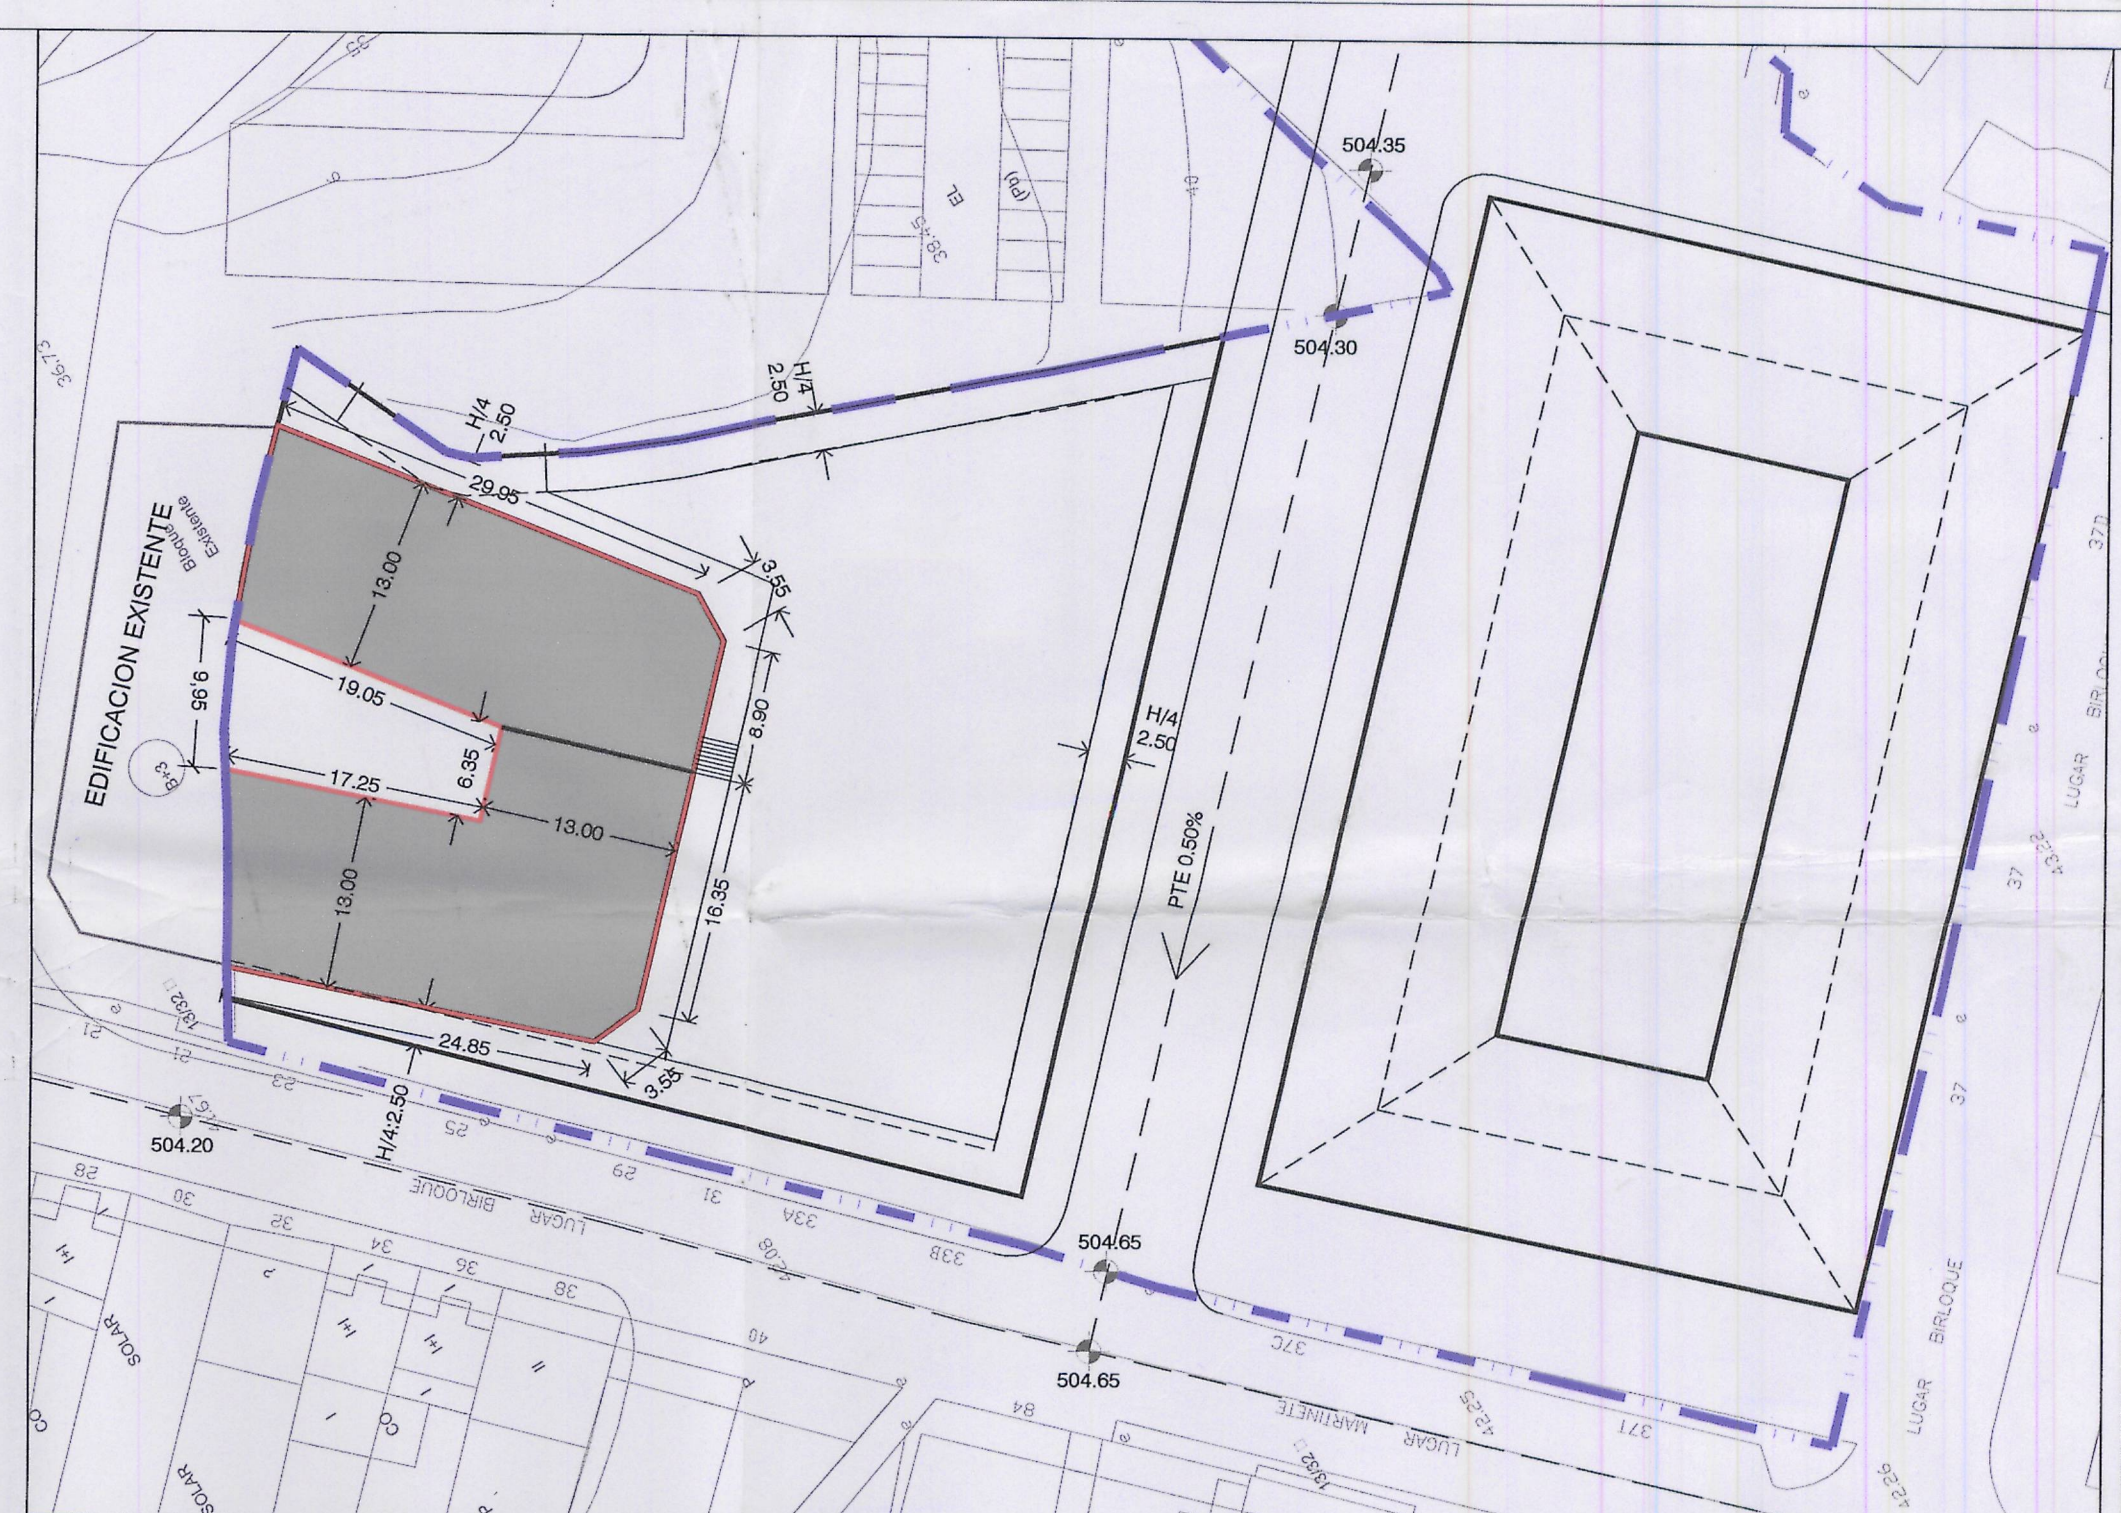

OCUPACION P ALTAS PARCELA EDIFICABLE NORMA ZONAL 3....855,04m2

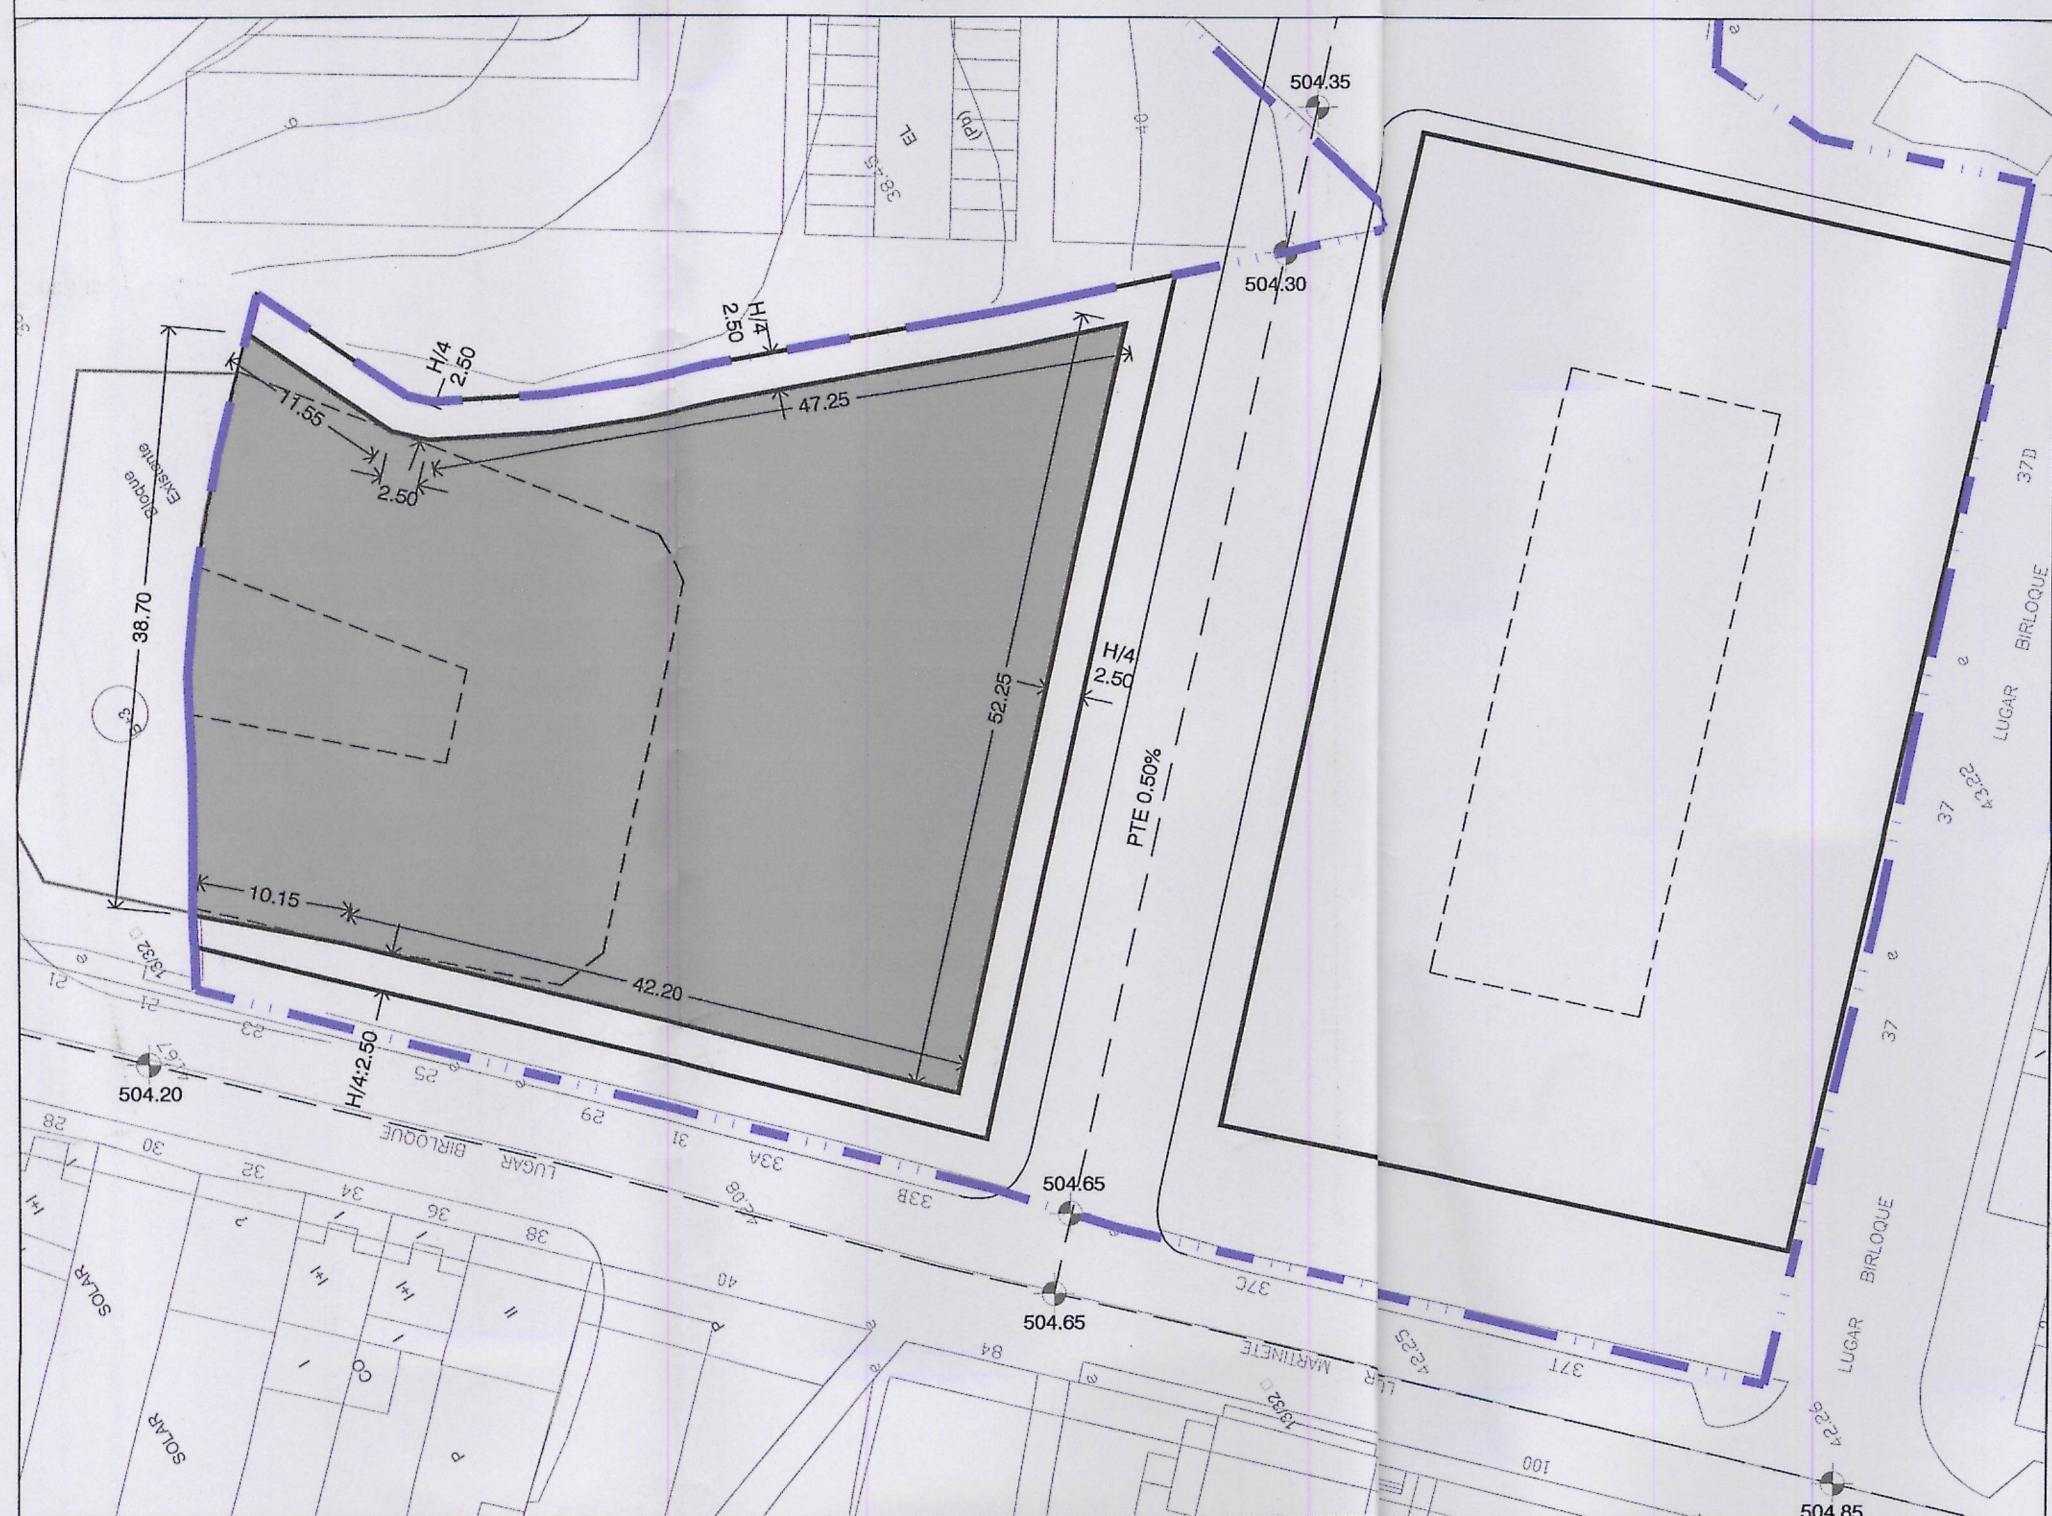

OCUPACION BAJORASANTE PARCELA EDIFICABLE NORMA ZONAL 3....2.284,12m2

Aprobado inicialmente por la
Junta de Gobierno Local en
sesión de 21-12-2007
Certifico:
El Secretario,

Aprobado definitivamente
por el Pleno Municipal, en
sesión de 9-06-2008
Certifico:
El Secretario,

Diligencia: Se extiende para hacer constar
que el documento del EDD-1107
para su presentación en el 11 Dic. 2007
El funcionario en cargo,

- ÁMBITO DEL POLIGONO F11.01
- ALINEACION
- ALINEACION INTERIOR EDIFICACION
- 14.25 RASANTES
- + 14.00 COTA IMPLANTACION EDIFICACION
- 14.25 COTA DE IMPLANTACION P.BAJA
- ⑧ ALTURAS DE LA EDIFICACION
- ⊕ PUNTO DE REPLANTEO
- ⊙ PUNTO BASE DE REPLANTEO

ESTUDIO DE DETALLE EN EL POLIGONO F11.01 BIRLOQUE - PGOM A CORUÑA

Equipo Redactor:
GRUPO TALLER DE
ARQUITECTOS Y URBANISTAS
LA CORUÑA, S.L.
CESAR DE JESUS OTERO GRILLE
Arquitecto

Promotor:
PEMAPRO, S.L.
Representado por Miguel Enrique Perez Martinez

SEPTIEMBRE-2006

PLANO

ORDENACION DEL AMBITO
OCUPACION PARCELA EDIFICABLE NORMA ZONAL 3

4

ESCALA 1/1000