
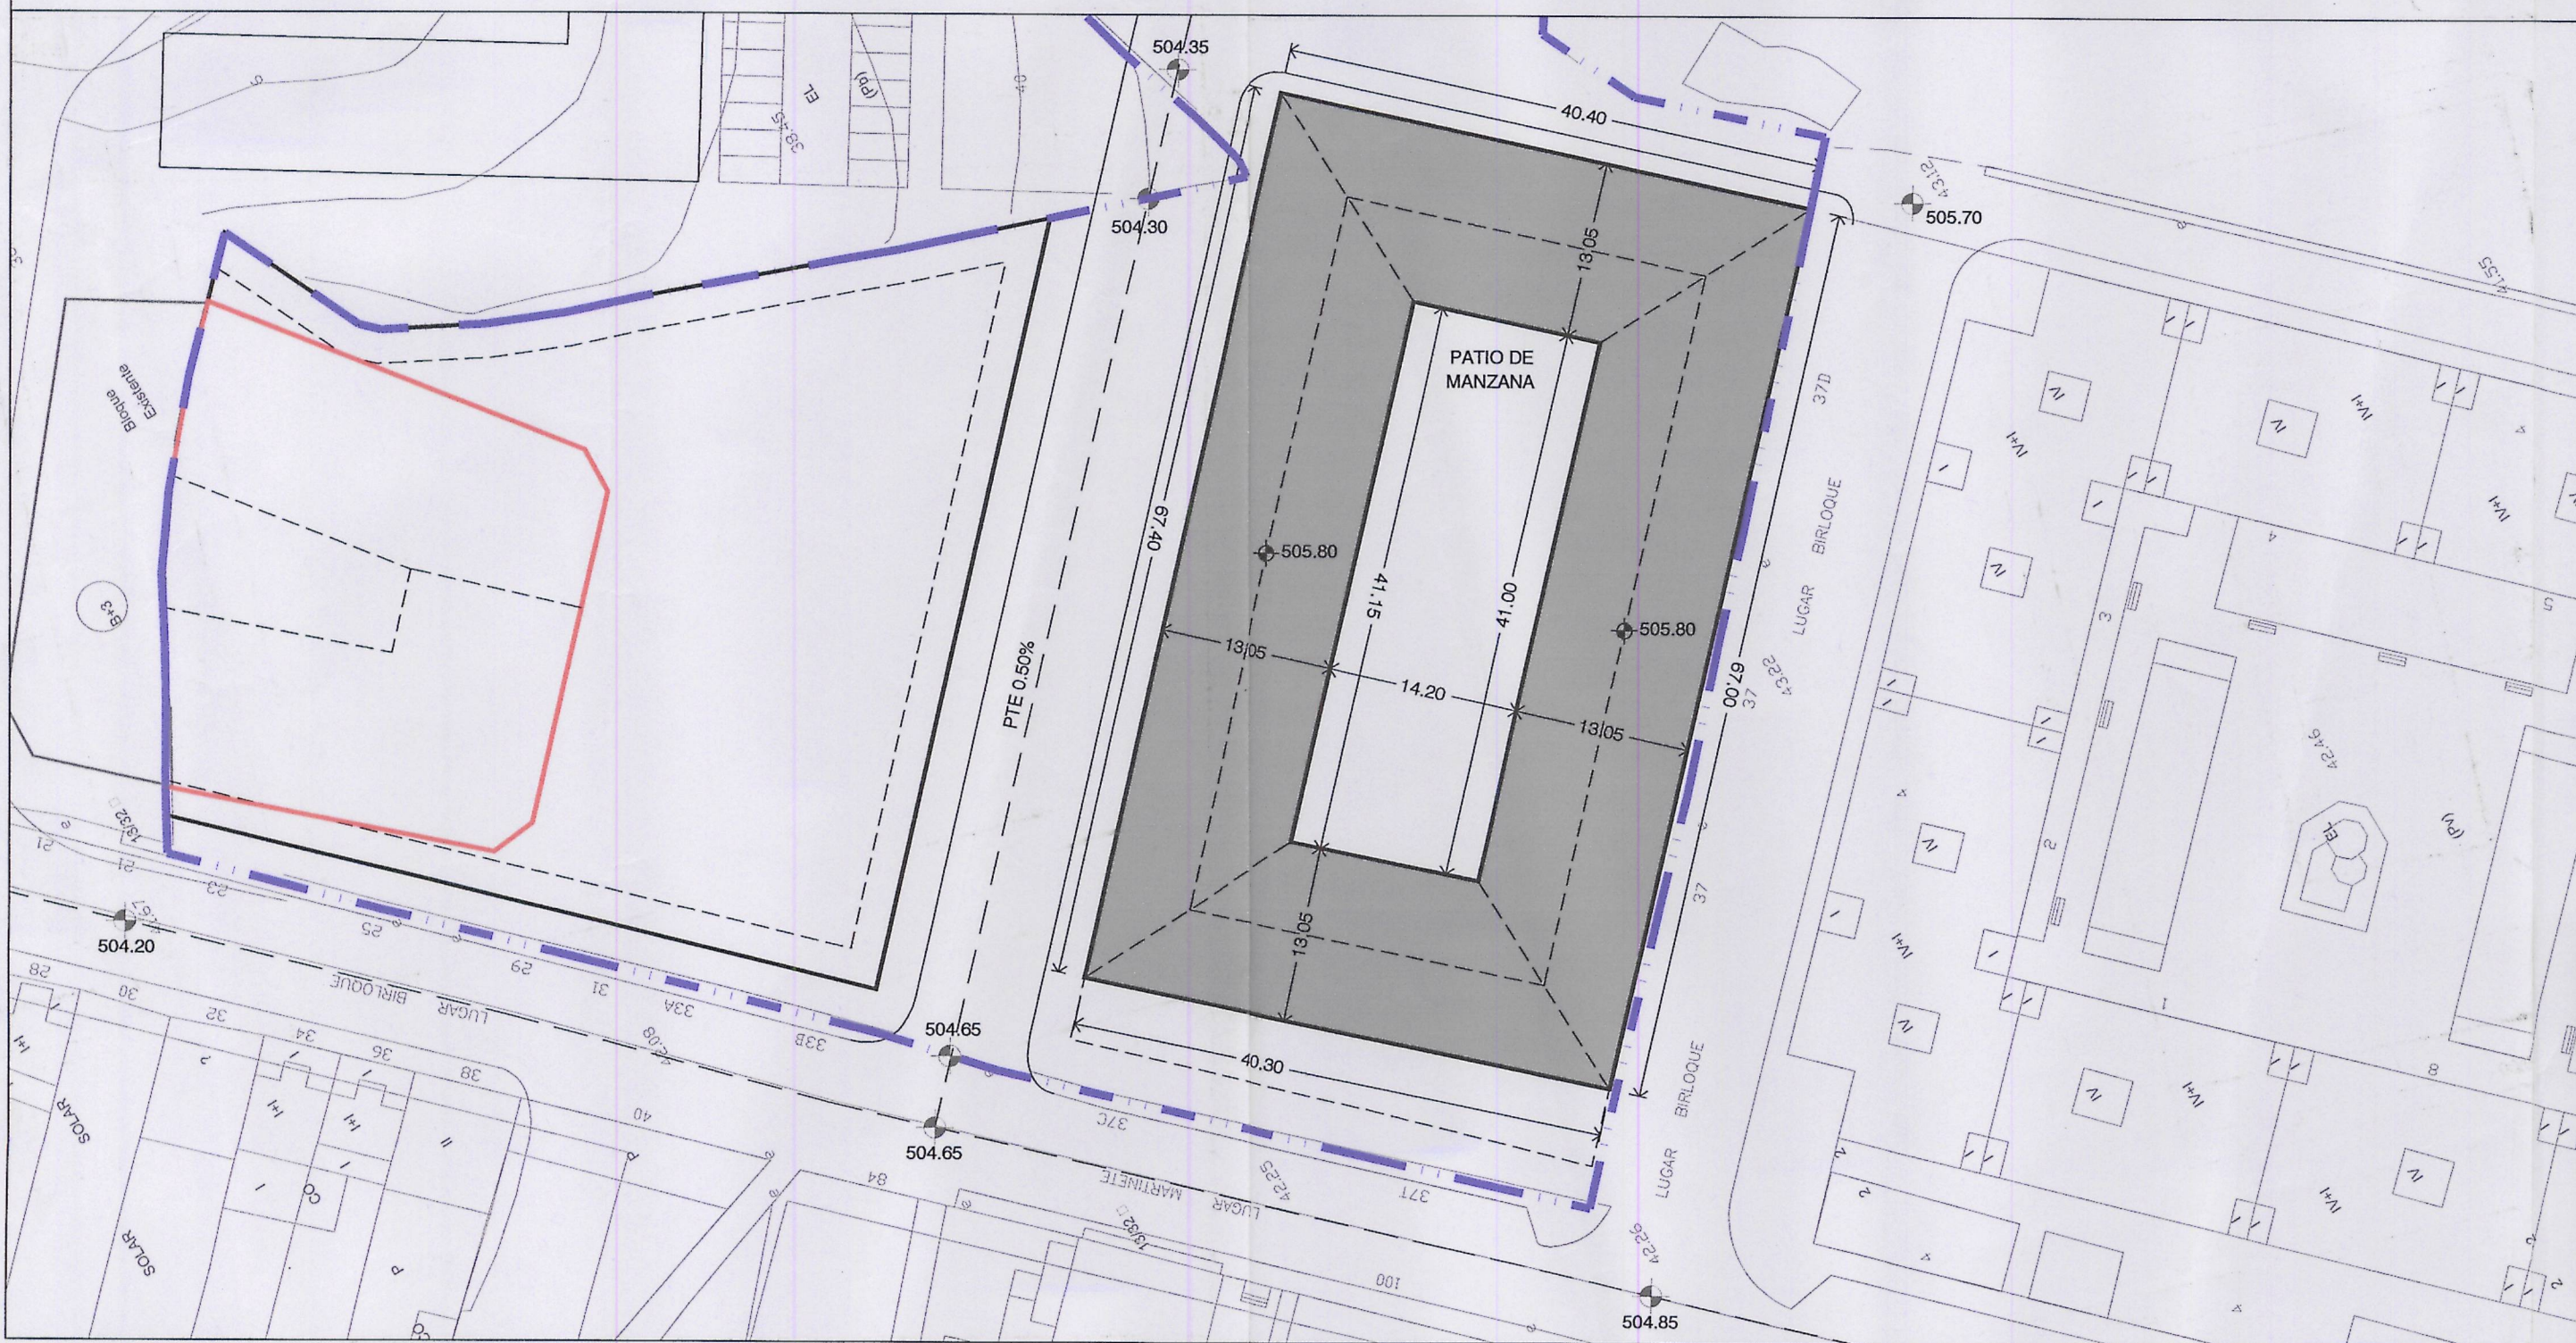


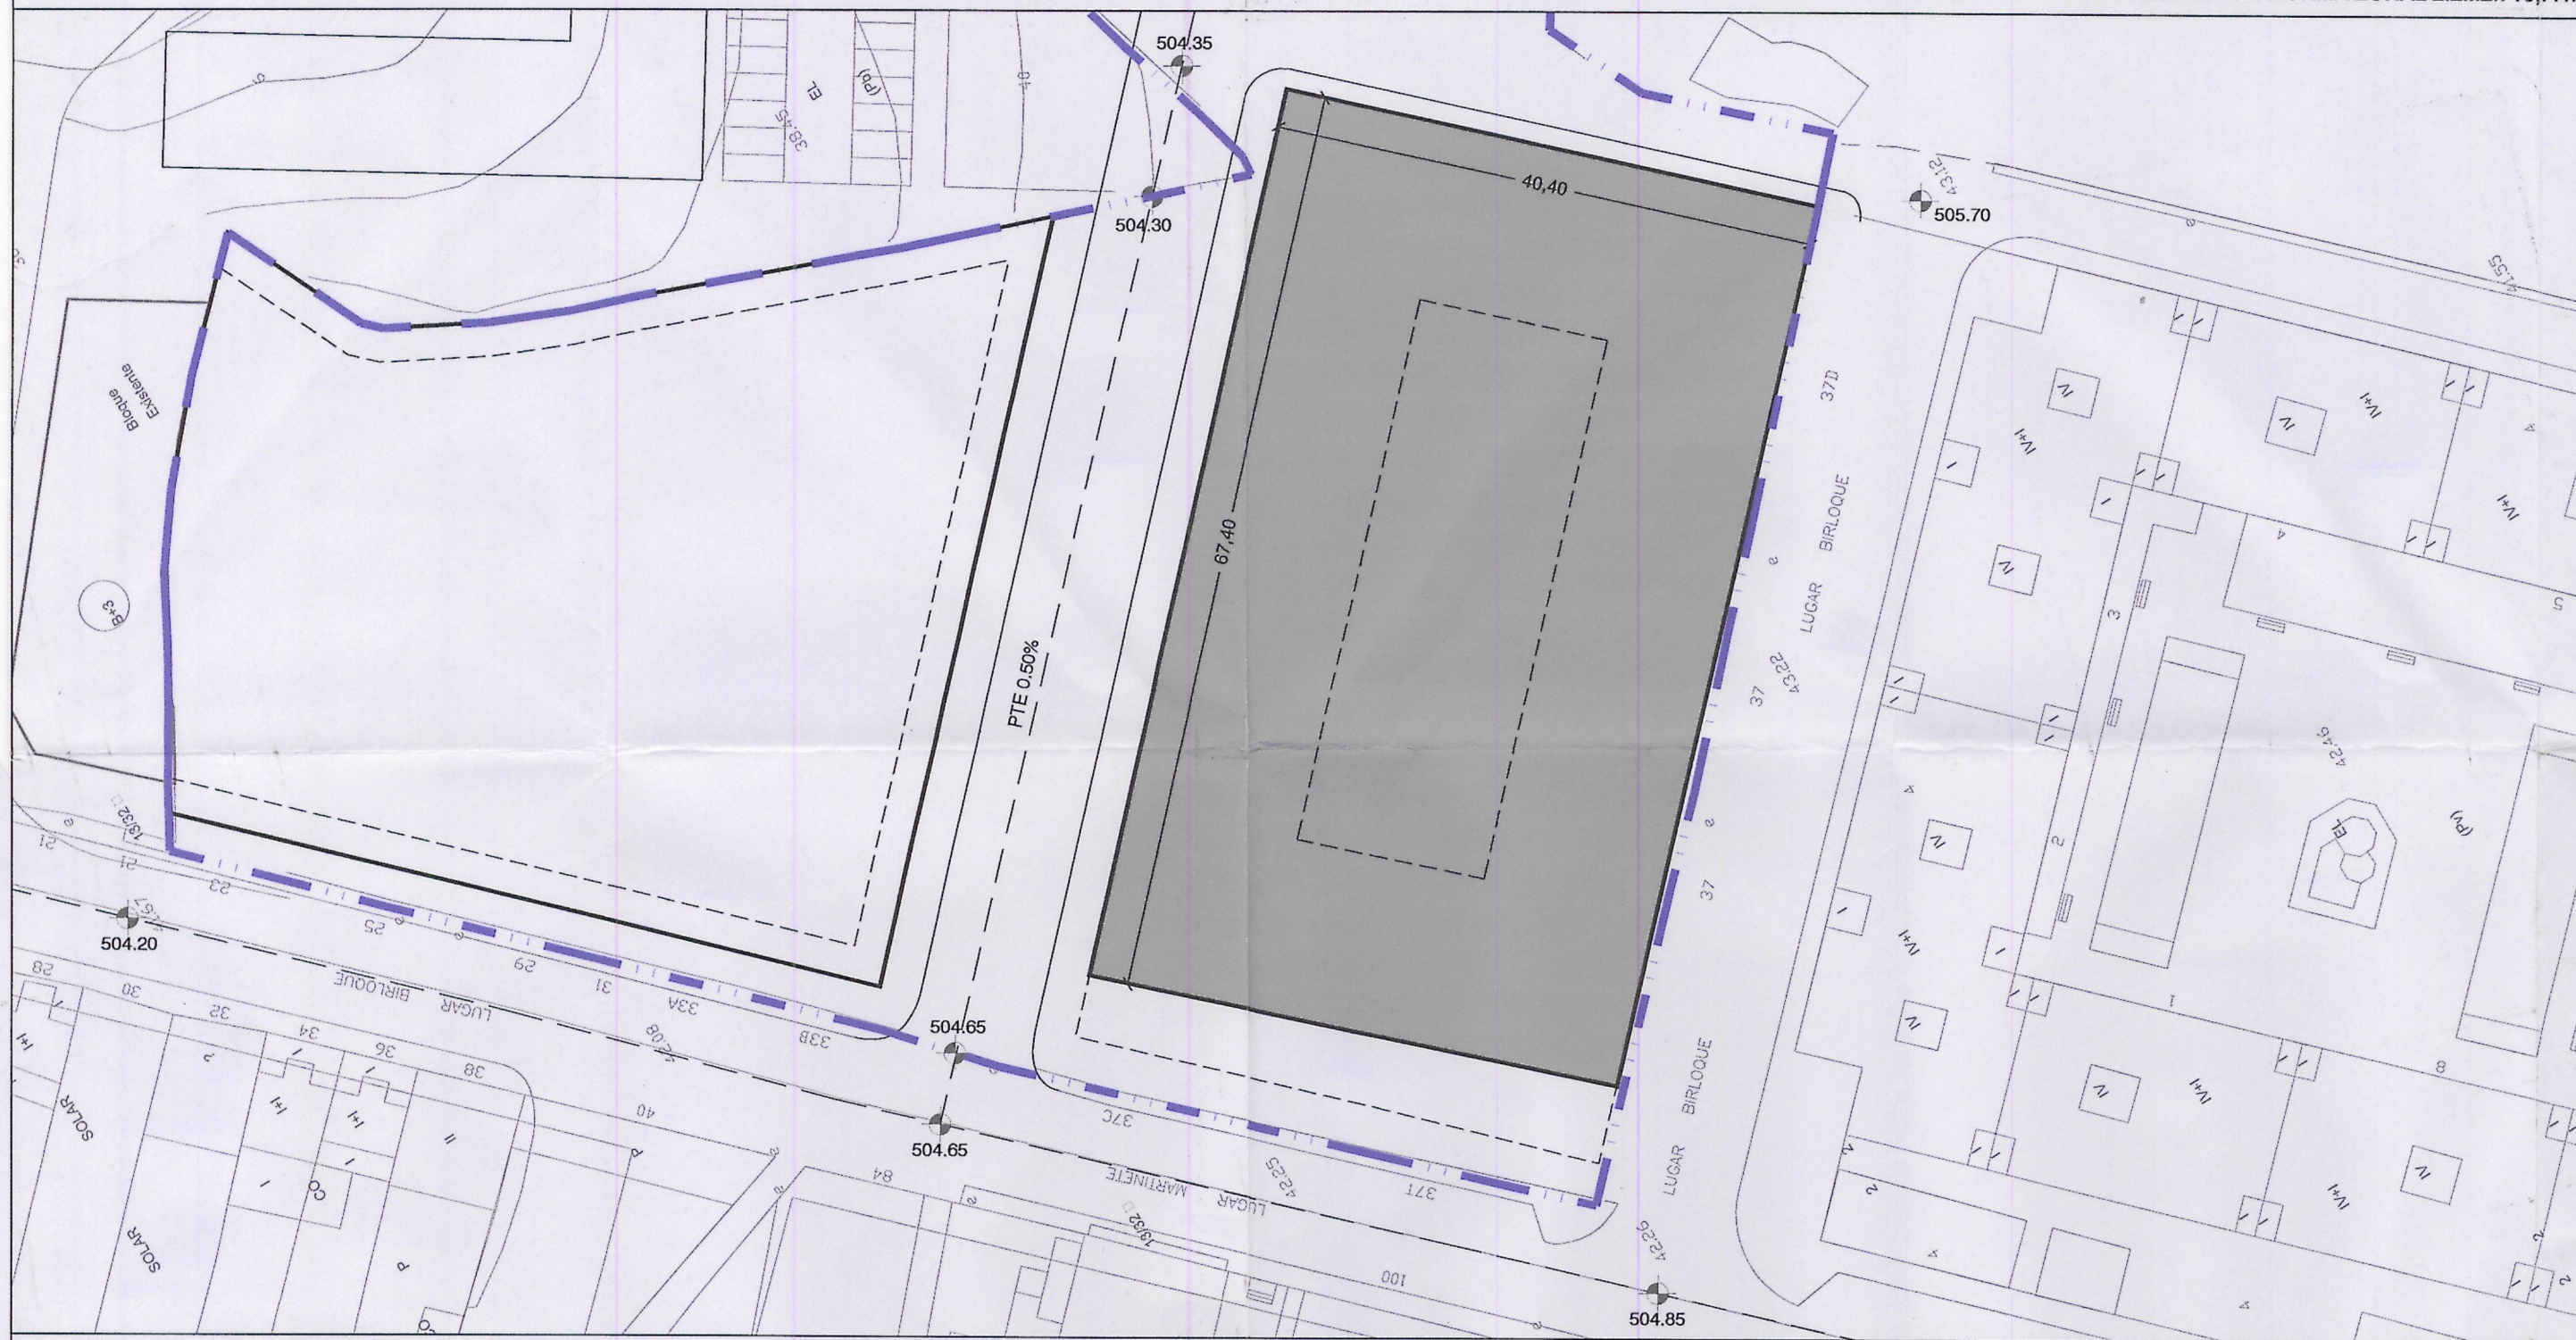

Aprobado definitivamente
por el Ayuntamiento Municipal, en
Sesión de 9-26-2007
Certifico:
El Secretario,

Aprobado inicialmente por la
Junta de Gobierno Local en
sesión de 21-12-2007
Certifico:
El Secretario,

Diligencia: Se extiende para hacer constar
que el documento del EDD 1107
presentado con fecha 11 DIC. 2007
para el funcionario encargado
El funcionario encargado

---	ÁMBITO DEL POLIGONO F11.01
---	ALINEACION
---	ALINEACION INTERIOR EDIFICACION
+	RASANTES
+ 14.00	COTA IMPLANTACION EDIFICACION
+	COTA DE IMPLANTACION P.BAJA
8	ALTURAS DE LA EDIFICACIÓN
+	PUNTO DE REPLANTEO
+	PUNTO BASE DE REPLANTEO

ESTUDIO DE DETALLE EN EL POLÍGONO F11.01 BIRLOQUE - PGOM A CORUÑA

Equipo Redactor:
GRUPO TALLER DE
ARQUITECTOS Y URBANISTAS
LA CORUÑA, S.L.
CESAR DE JESUS OFERO GRILLE
Arquitecto

Promotor:
PEMAPRO, S.L.
Representado por Miguel Enrique Perez Martinez

PLANO

ORDENACION DEL AMBITO
OCUPACION PARCELA EDIFICABLE NORMA ZONAL 2.2

SEPTIEMBRE-2008

5

ESCALA 1/1000