




# ALZADO A

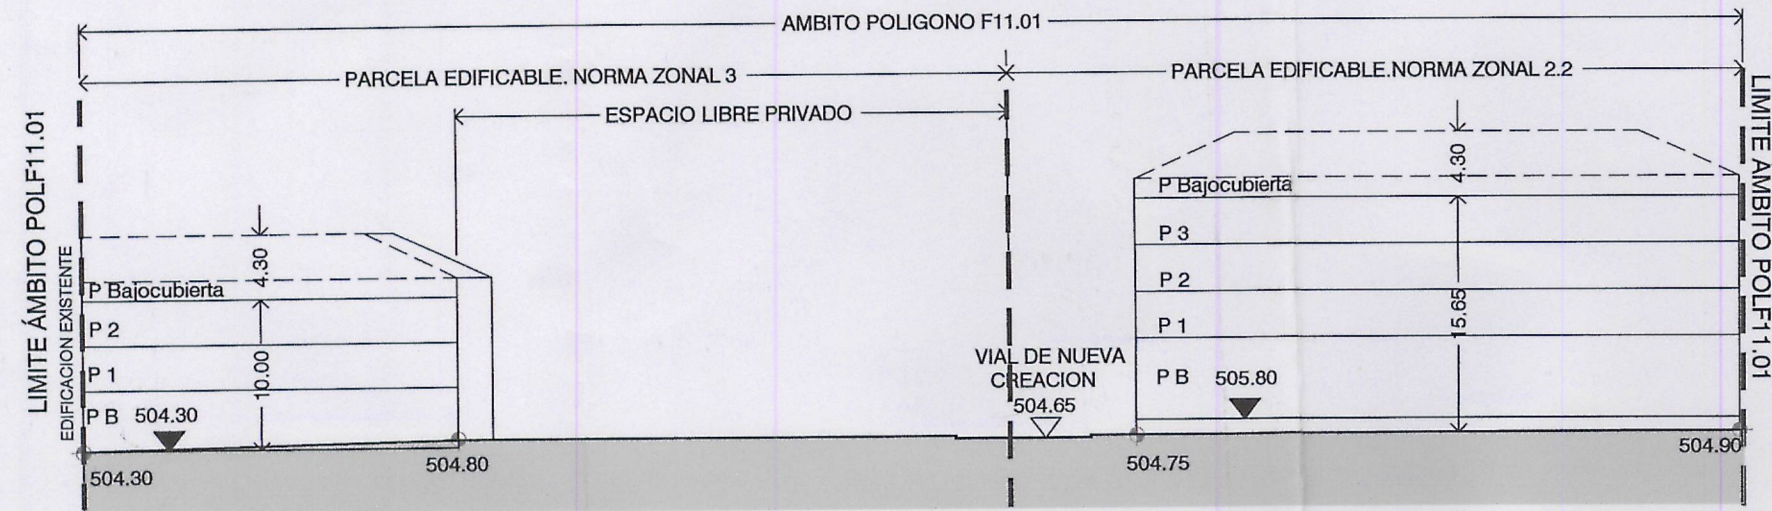


## SECCION C-C'

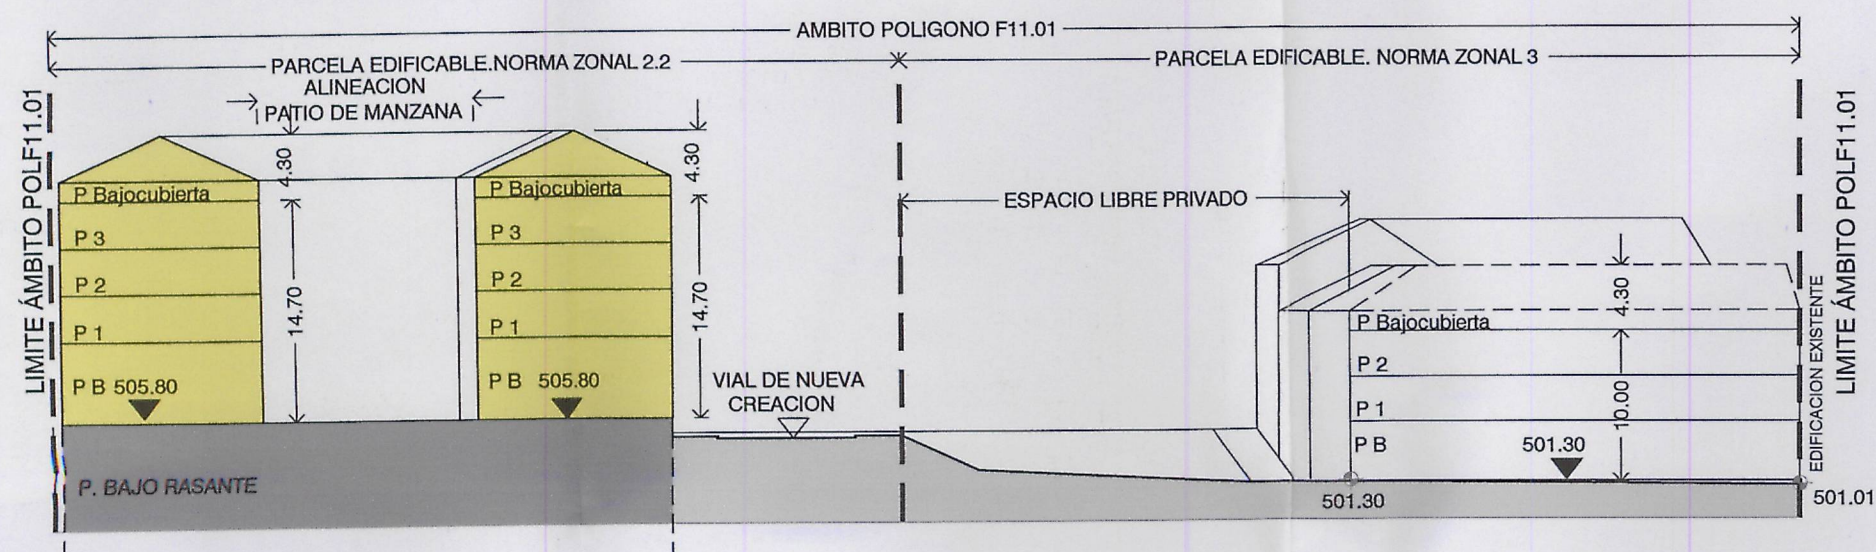

## SECCION B-B'

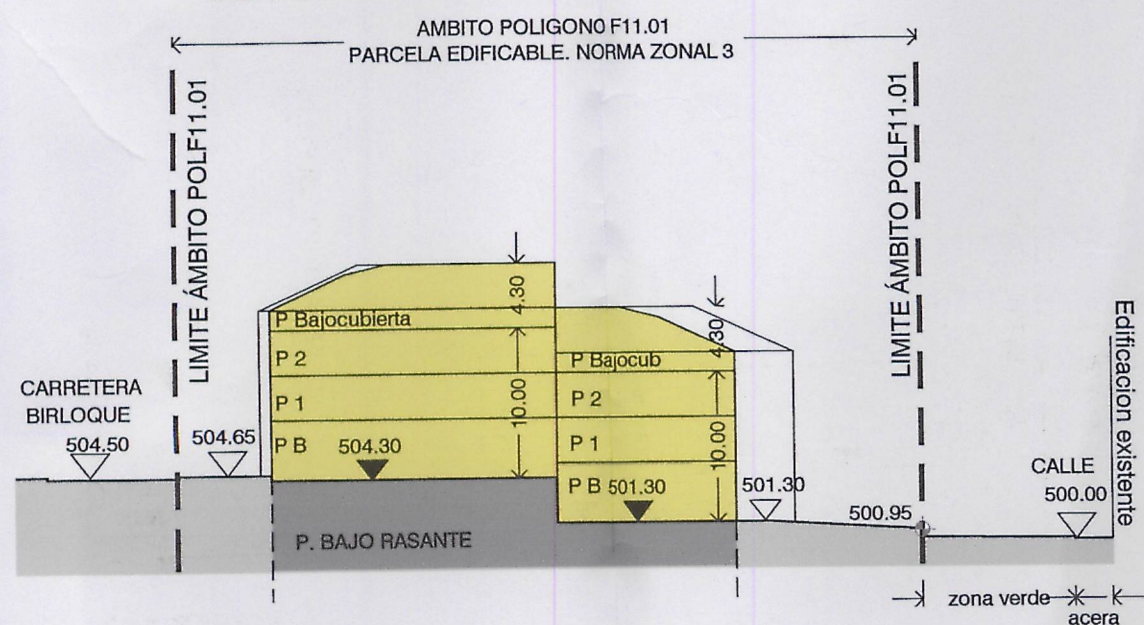

## ALZADO B

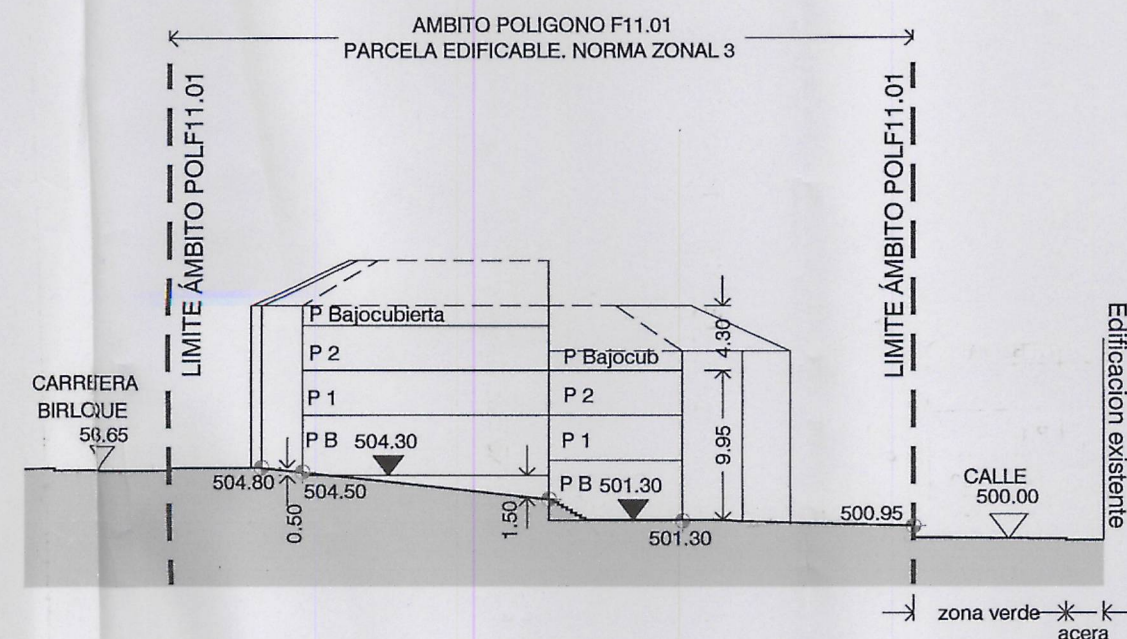

Aprobado definitivamente por el Pleno Municipal, en sesión de 9-06-2007. Certificado El Secretario,

21-12-2007

|         |                                 |
|---------|---------------------------------|
| ---     | ÁMBITO DEL POLIGONO F11.01      |
| ---     | ALINEACION                      |
| ---     | ALINEACION INTERIOR EDIFICACION |
| +       | RASANTES                        |
| + 14.00 | COTA IMPLANTACION EDIFICACION   |
| + 14.25 | COTA DE IMPLANTACION P.BAJA     |
| 8       | ALTURAS DE LA EDIFICACION       |
| +       | PUNTO DE REPLANTEO              |
| +       | PUNTO BASE DE REPLANTEO         |

Diligencia: Se extiende para hacer constar que el documento del EDD 1107 que se presenta con fecha 11 DIC. 2007 para su aprobación por la Comisión de Urbanismo y Obras Públicas, es de la competencia de la Comisión de Urbanismo y Obras Públicas. El funcionario encargado,

## ESTUDIO DE DETALLE EN EL POLIGONO F11.01 BIRLOQUE - PGOM A CORUÑA

Equipo Redactor:  
GRUPO TALLER DE ARQUITECTOS Y URBANISTAS LA CORUÑA, S.A.  
CESAR DE JESUS ANTERO GRILLE  
Arquitecto

Promotor:  
PEMAPRO, S.L.  
Representado por Miguel Enrique Perez Martinez

PLANO

ORDENACION DE VOLUMENES