
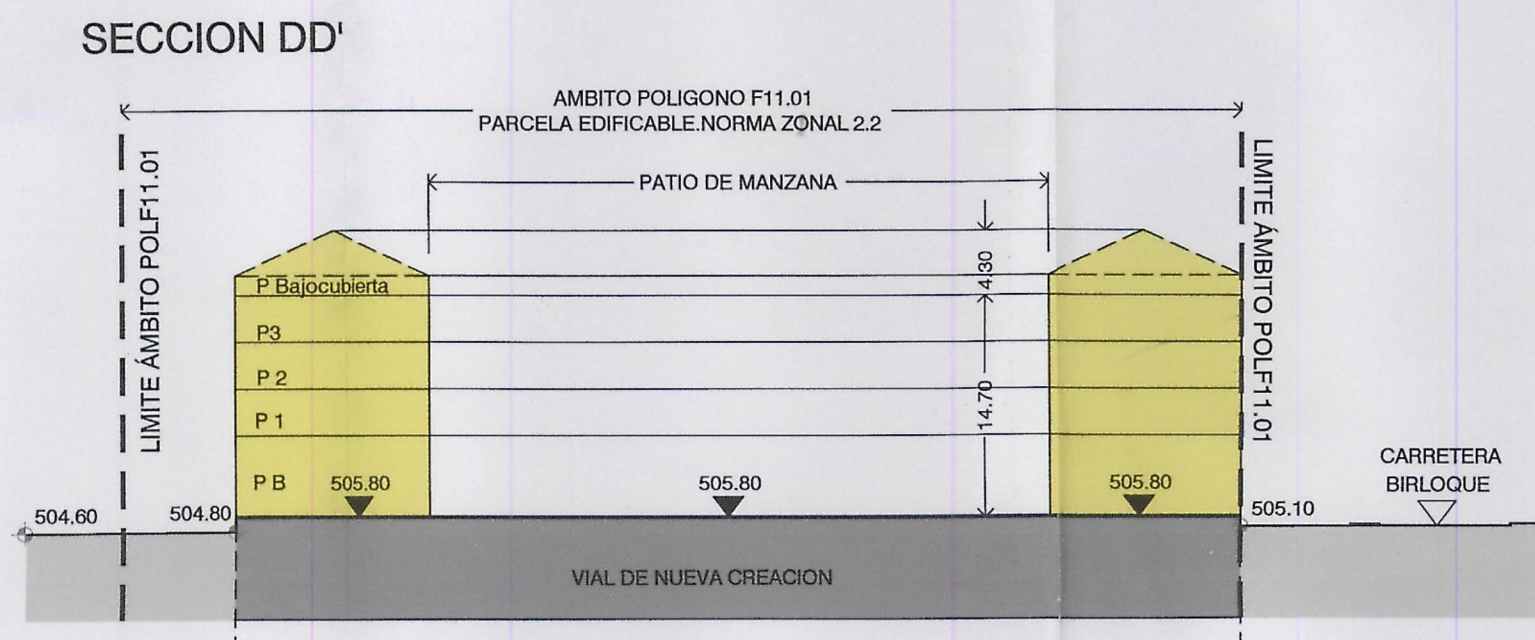
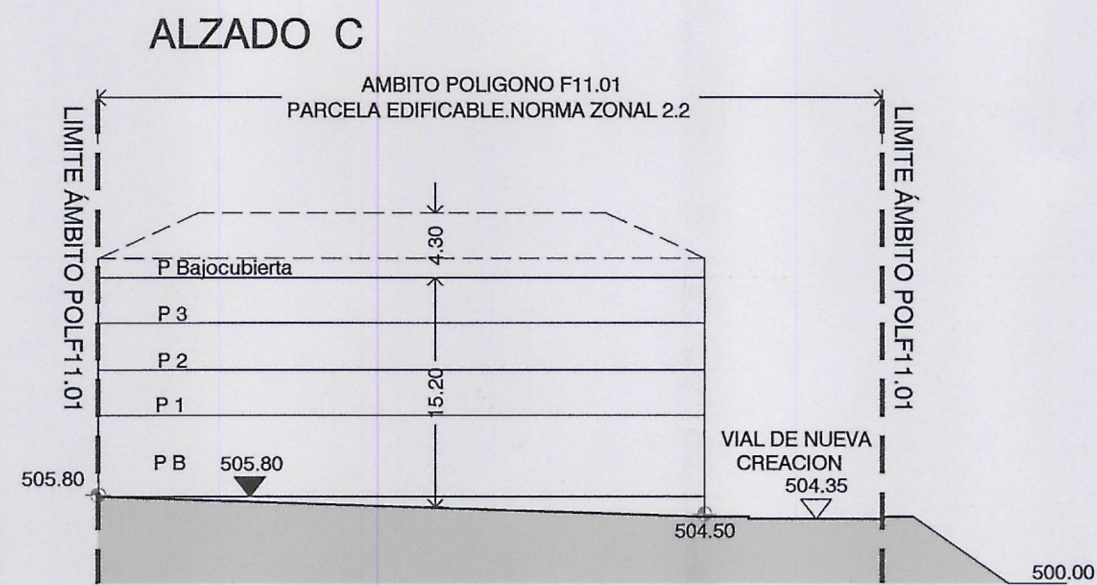
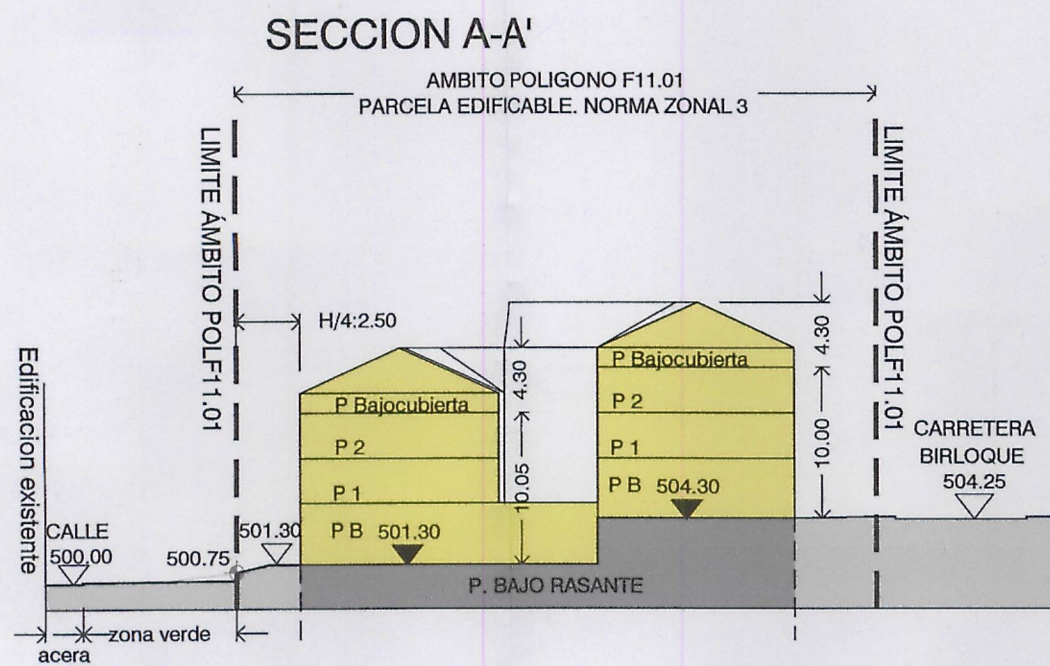
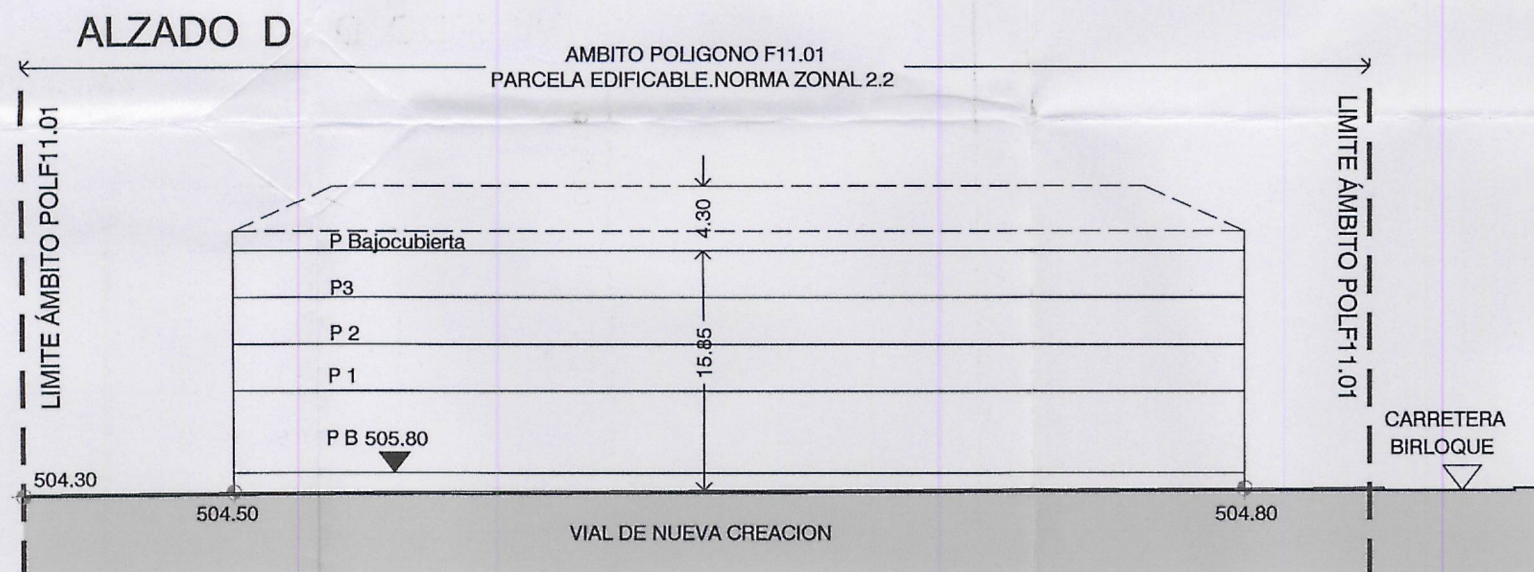


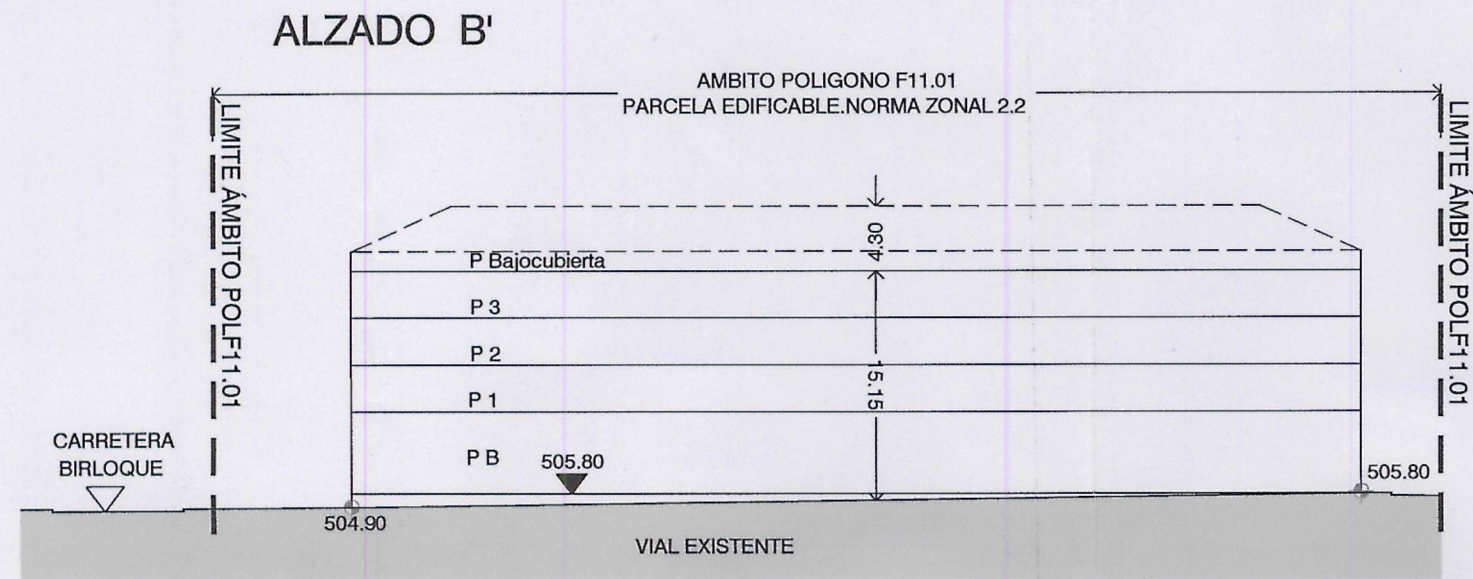

Apropiado definitivamente
por el Pleno Municipal, en
sesión de 9-06-2007.
Certifico:
El Secretario.

Apropiado definitivamente por el
Pleno Municipal, en sesión de 21-12-2007.
Certifico:
El Secretario.

---	ÁMBITO DEL POLIGONO F11.01
---	ALINEACION
---	ALINEACION INTERIOR EDIFICACION
14.25	RASANTES
+ 14.00	COTA IMPLANTACION EDIFICACION
14.25	COTA DE IMPLANTACION P.BAJA
8	ALTURAS DE LA EDIFICACIÓN
+	PUNTO DE REPLANTEO
○	PUNTO BASE DE REPLANTEO

ESTUDIO DE DETALLE EN EL POLÍGONO F11.01 BIRLOQUE - PGOM A CORUÑA

Equipo Redactor:
GRUPO TALLER DE
ARQUITECTOS Y URBANISTAS
LA CORUÑA, S.L.
CESAR DE JESUS OTERO GRILLE
Arquitecto

Promotor:
PEMAPRO, S.L.
Representado por Miguel Enrique Perez Martinez

SEPTIEMBRE-2006

PLANO

ORDENACION DE VOLUMENES

7
ESCALA 1/500