
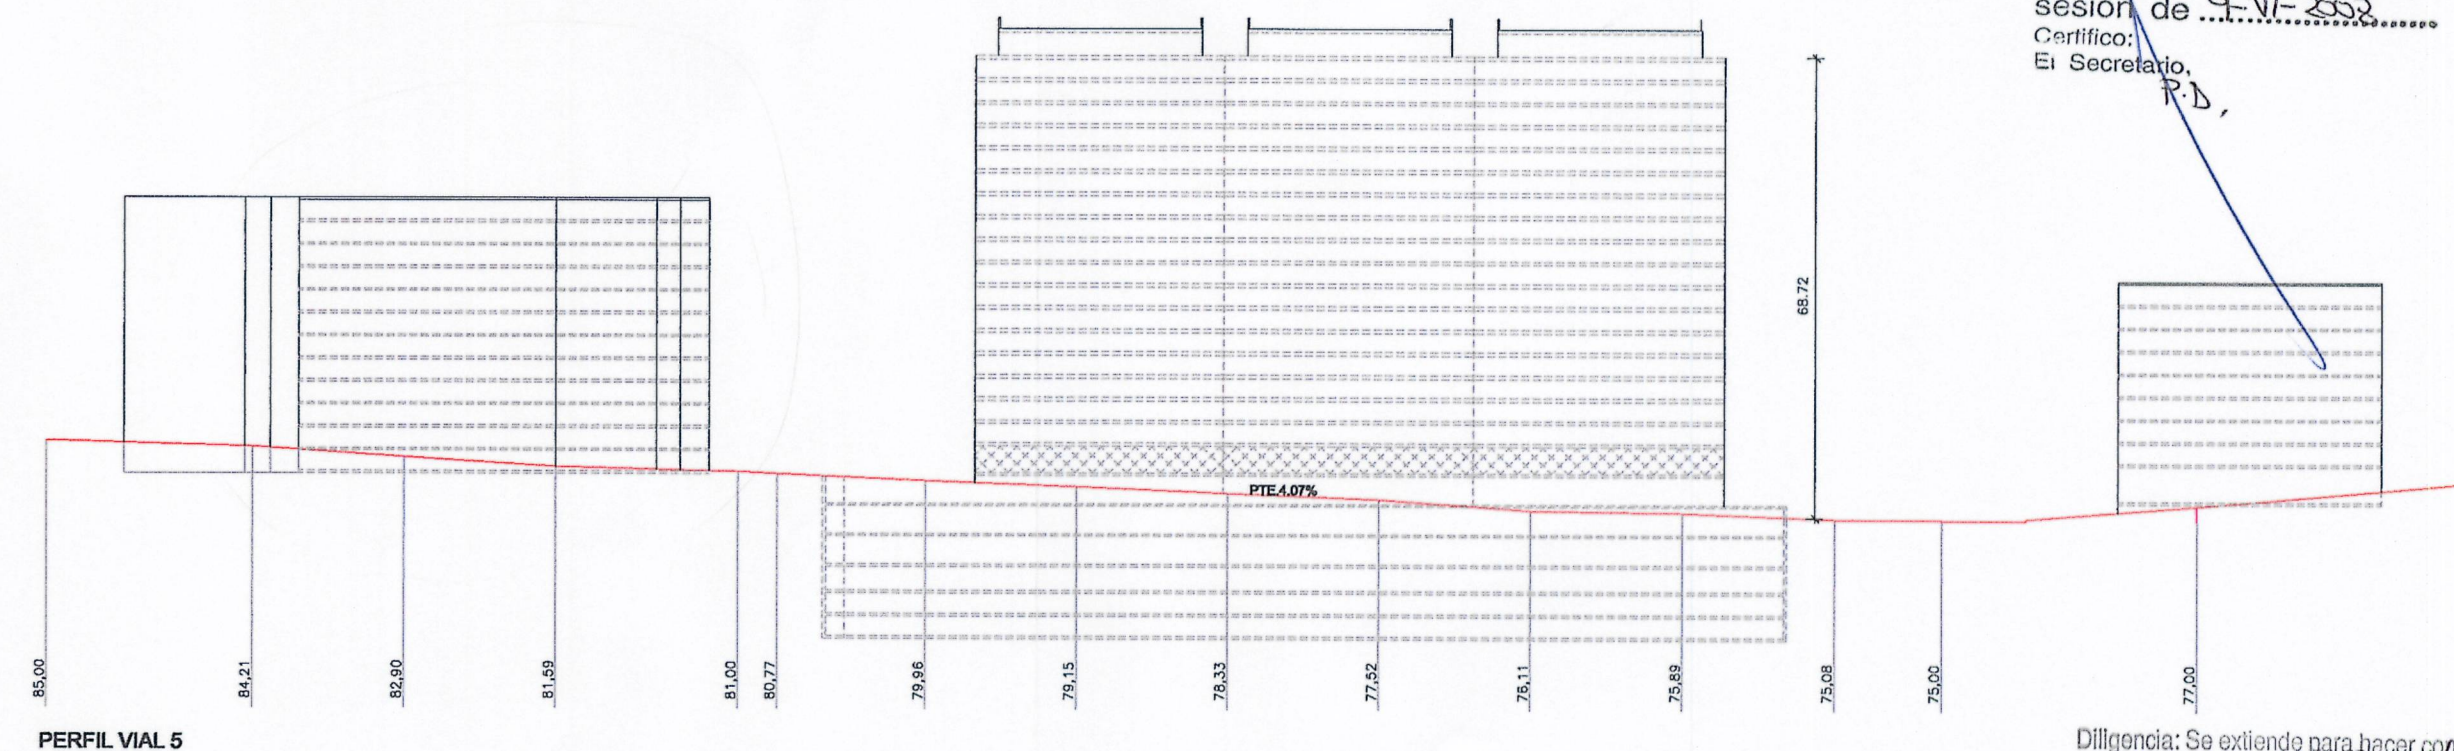
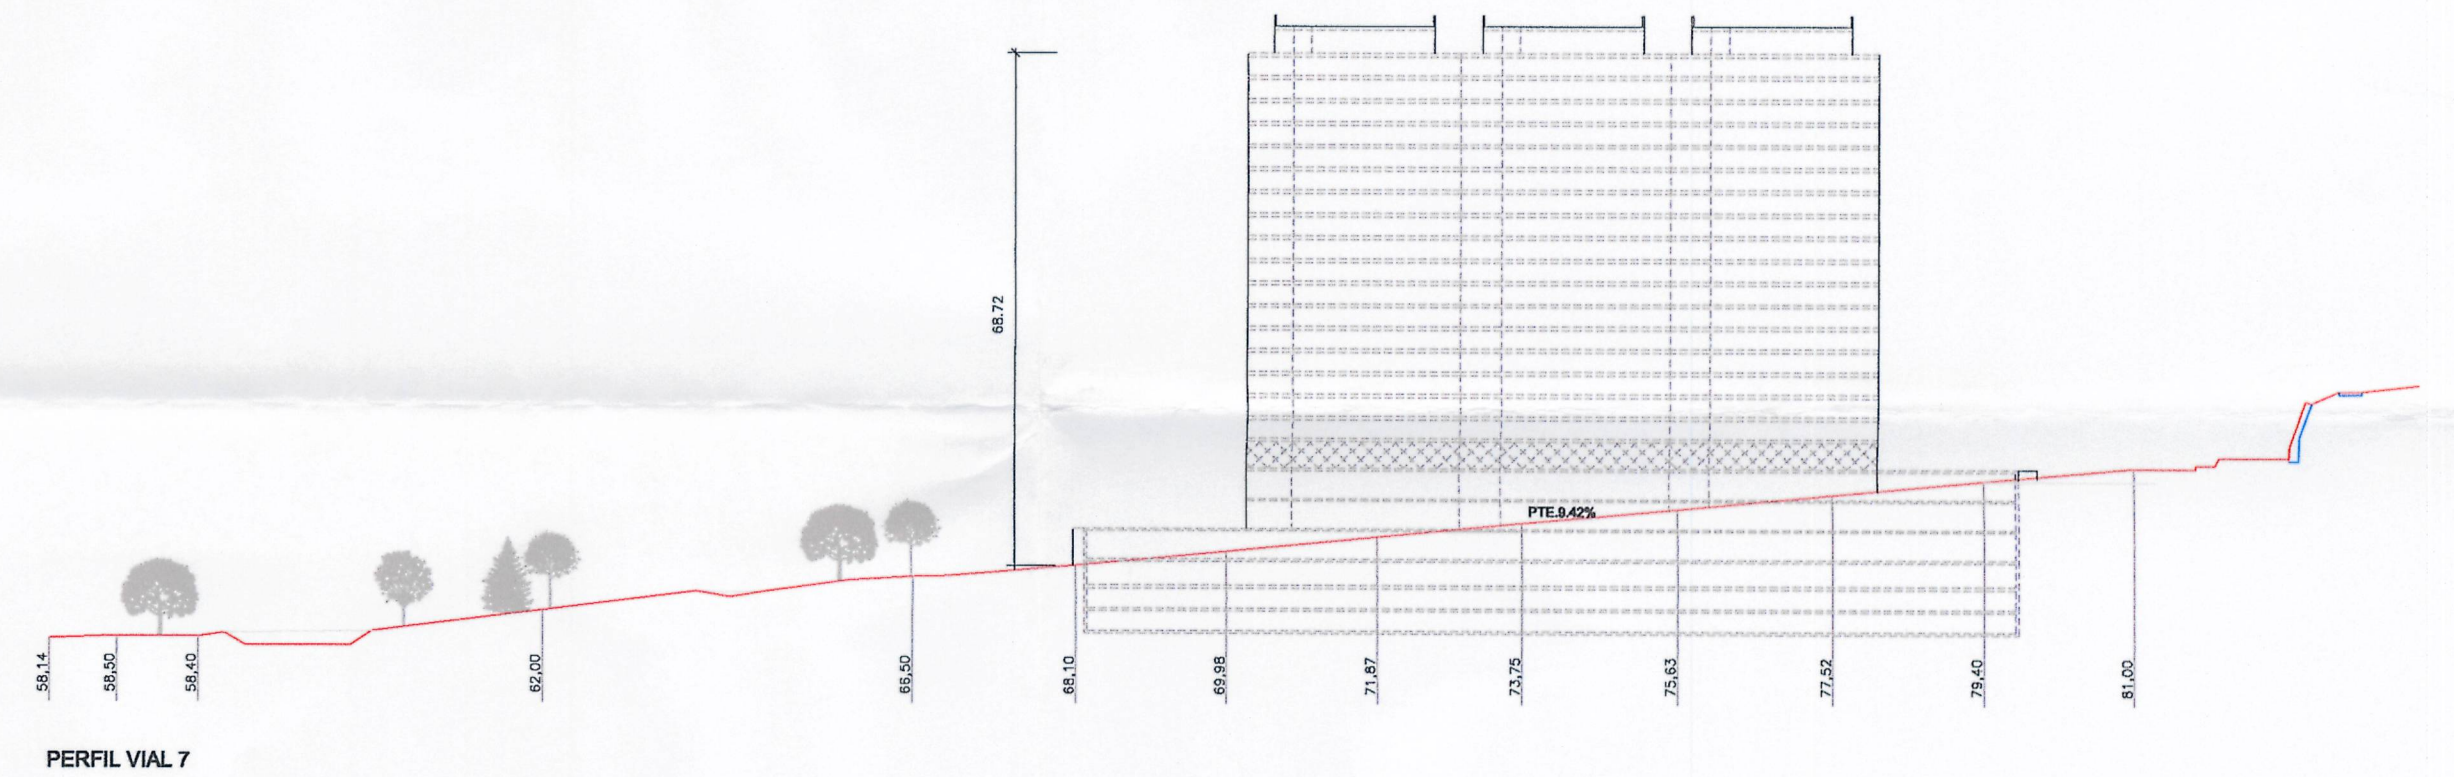
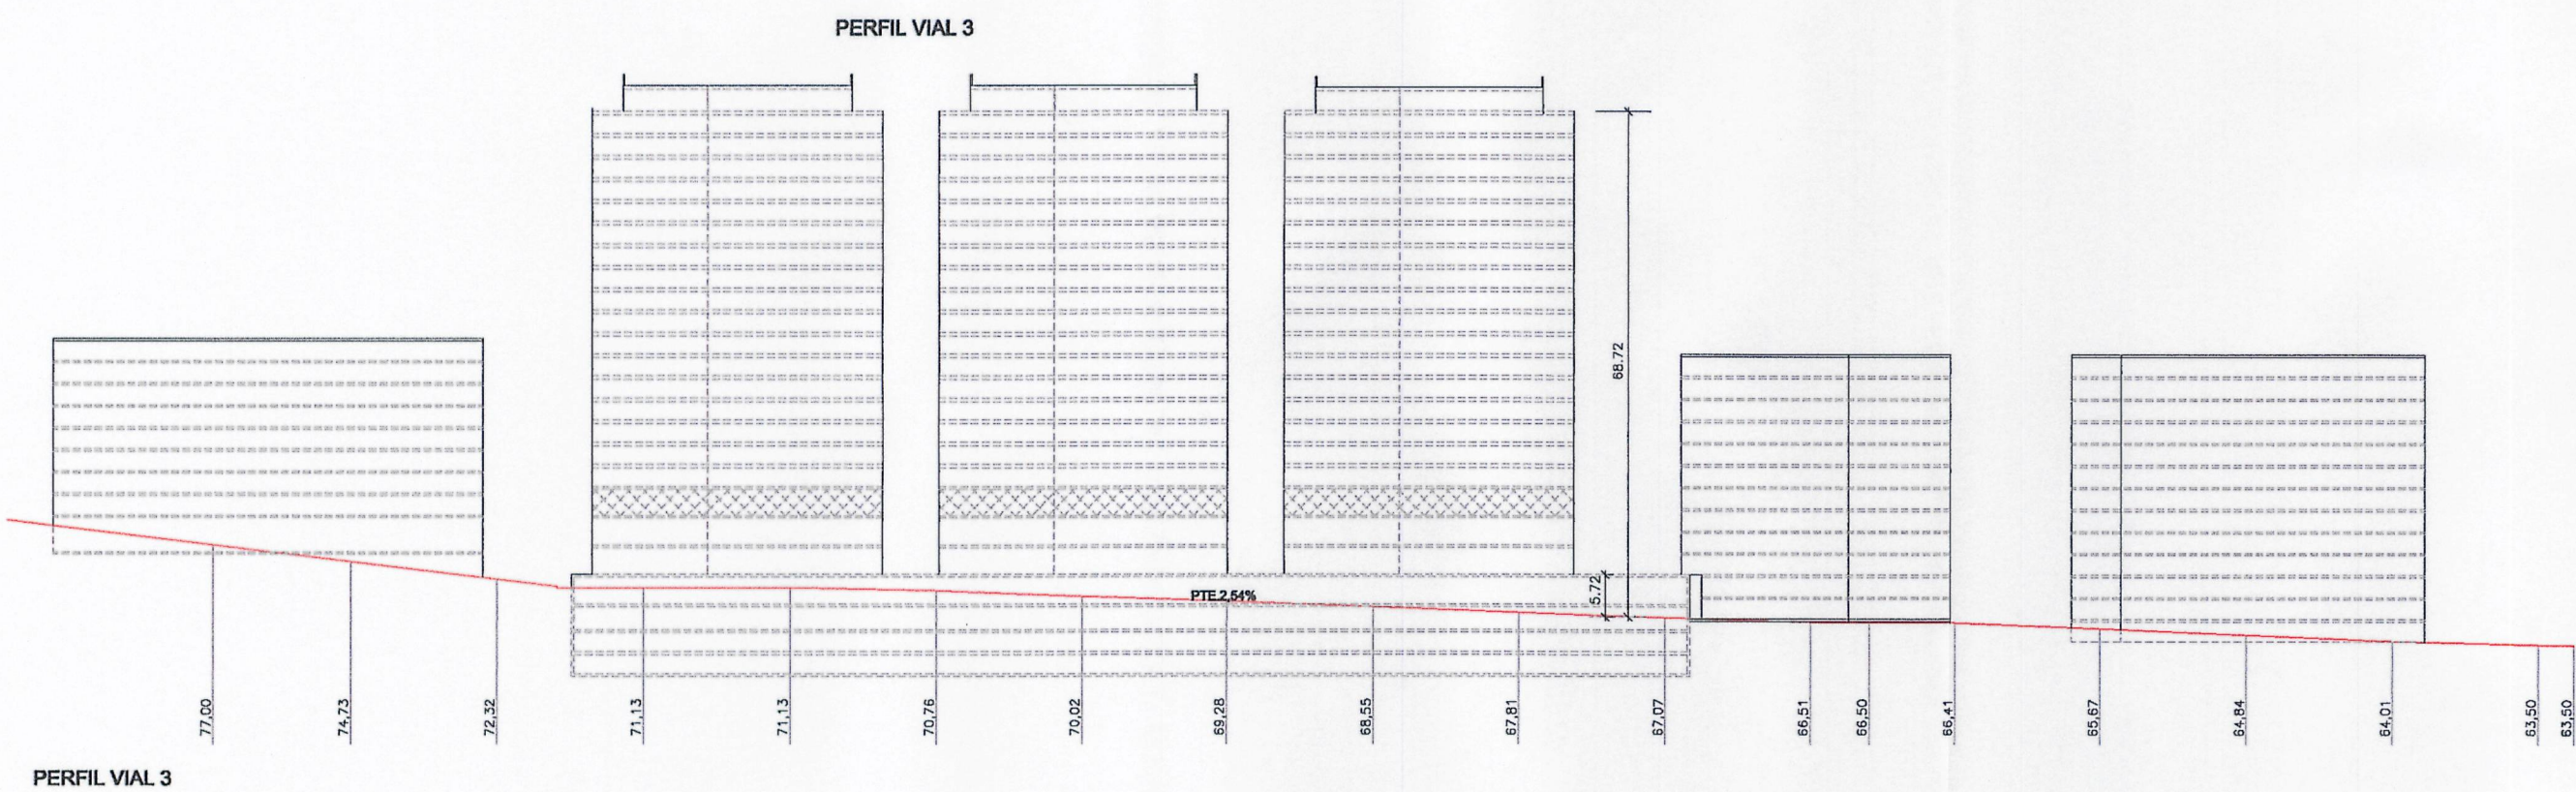


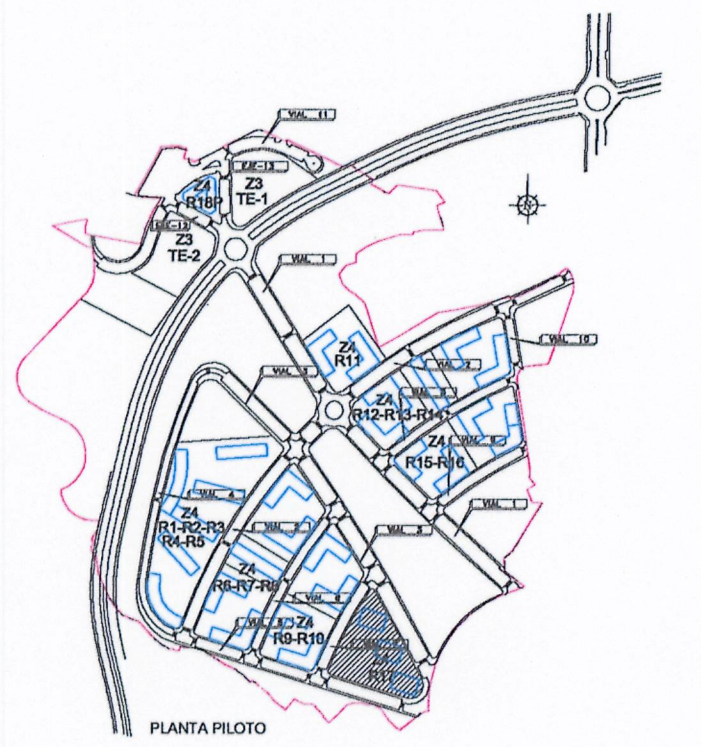

Aprobado definitivamente
por el Pleno Municipal, en
sesión de 3-VI-2008
Certifico:
El Secretario,
R.D.

Diligencia: Se extiende para hacer constar
que el documento del 3-VI-2008
se le entregó con fecha 5 MAYO 2008
para su V.M.V.C.
El funcionario encargado,

AYUNTAMIENTO DE LA CORUÑA MODIFICACIÓN PUNTUAL DEL PLAN PARCIAL DE ORDENACIÓN SECTOR S. Uble-S-2, SAN PEDRO DE VISMA PROMOTOR: JUNTA DE COMPENSACIÓN DEL POLIGONO DE SAN PEDRO DE VISMA	CARPETA: AL/970-MODIF.-PUNT. ARCHIVO: 970-PLANO-10 FECHA: ABRIL - 2.008 ESCALA: 1:1.000	PLANO N° 10
PLANO DE ORDENACION ORDENACION Y PERFILES DE LA EDIFICACION Z4 R17 MODIFICACIÓN PROPUESTA	LOS ARQUITECTOS  	