
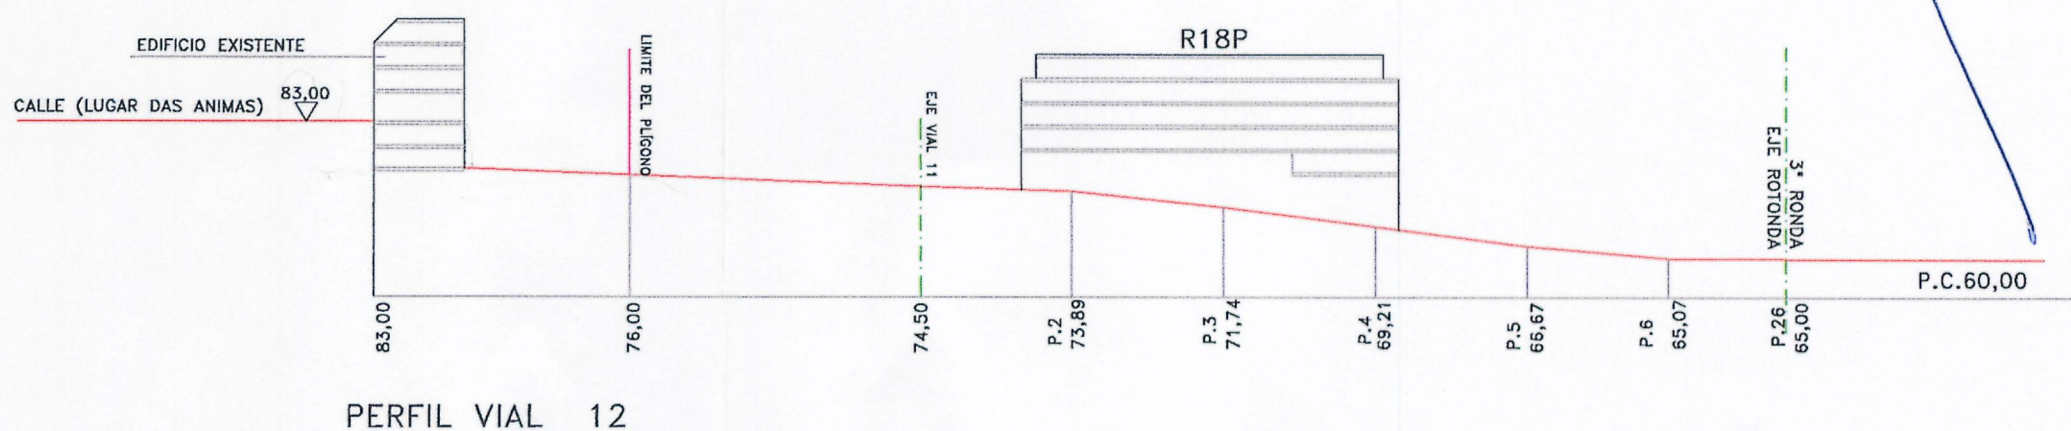
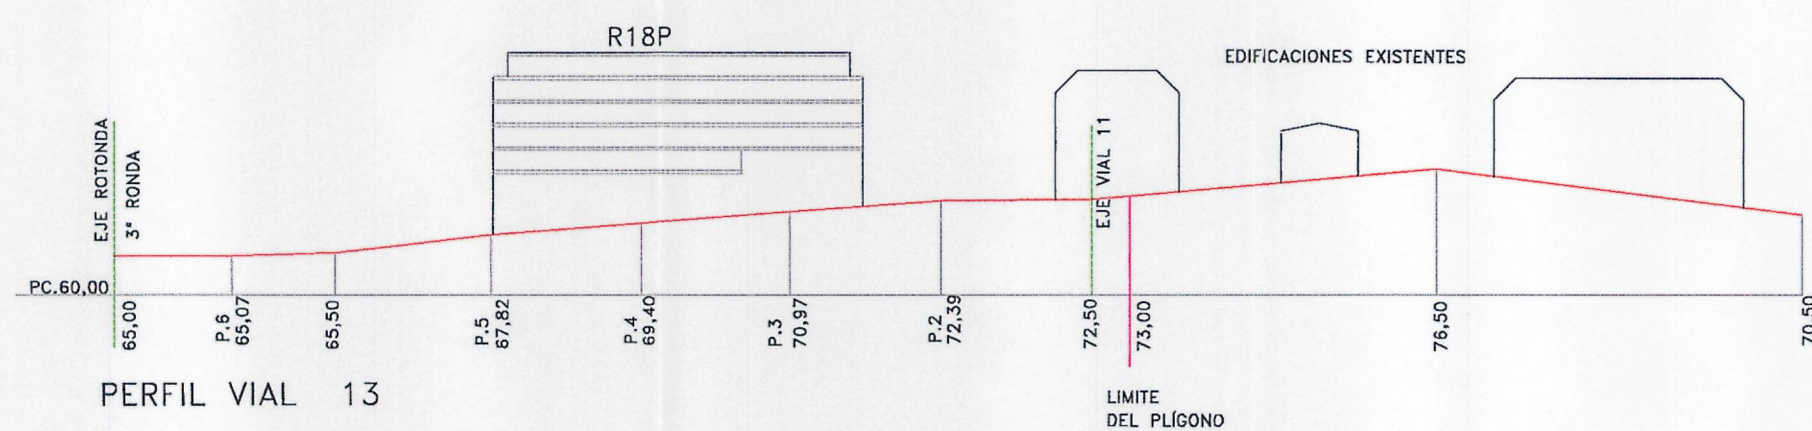
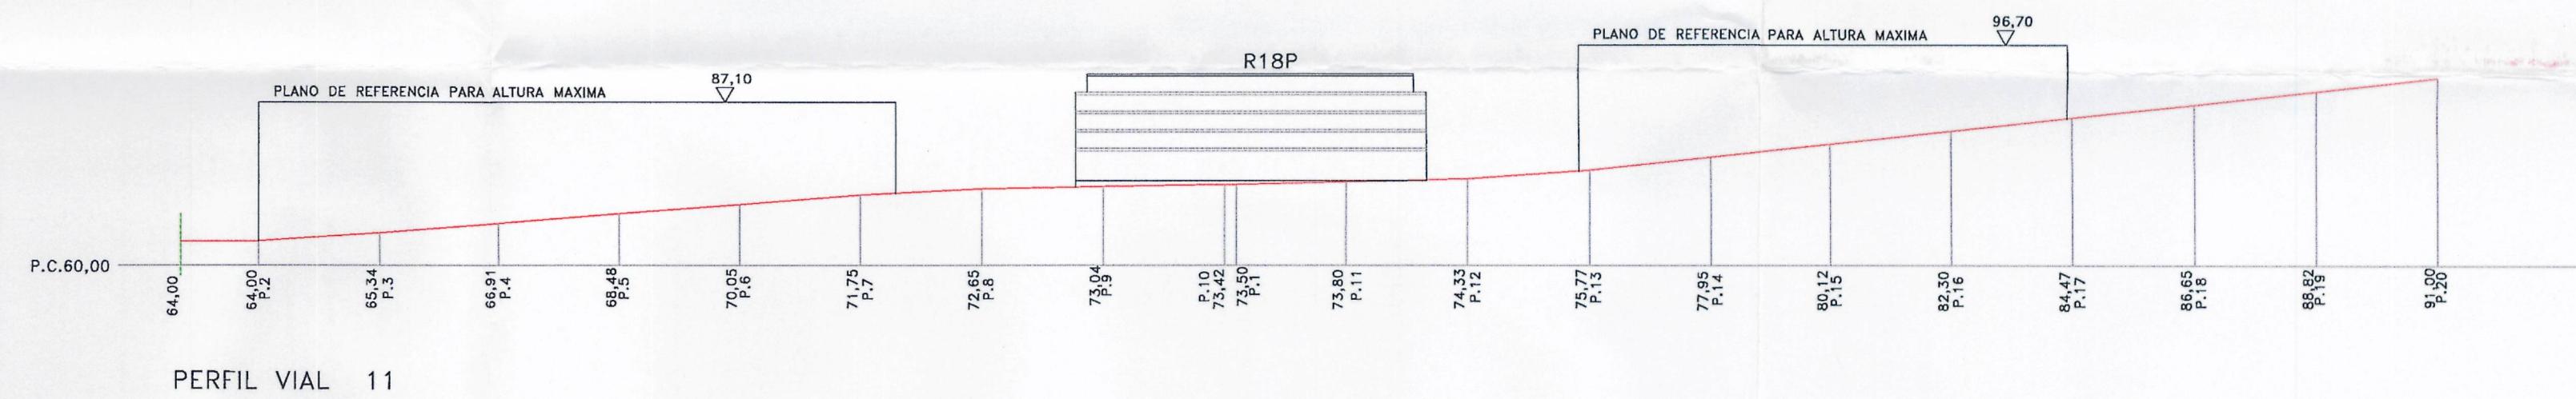
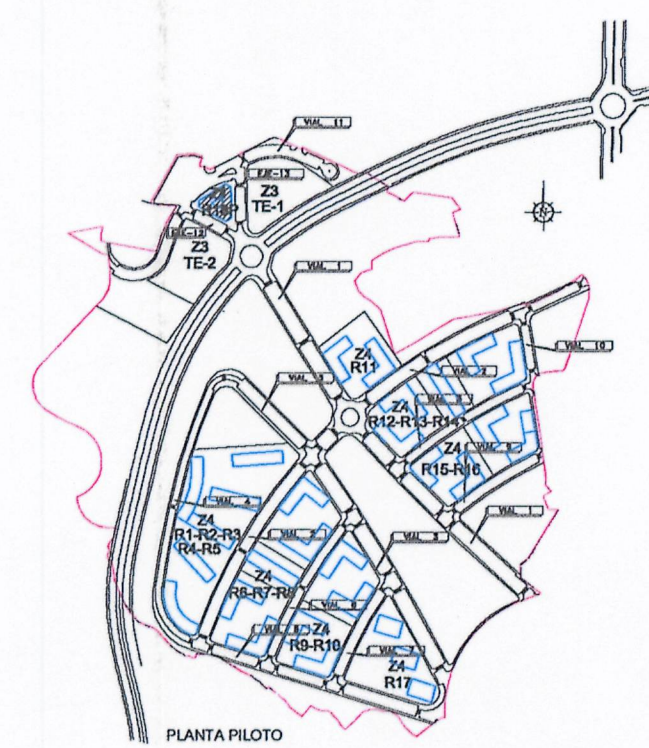


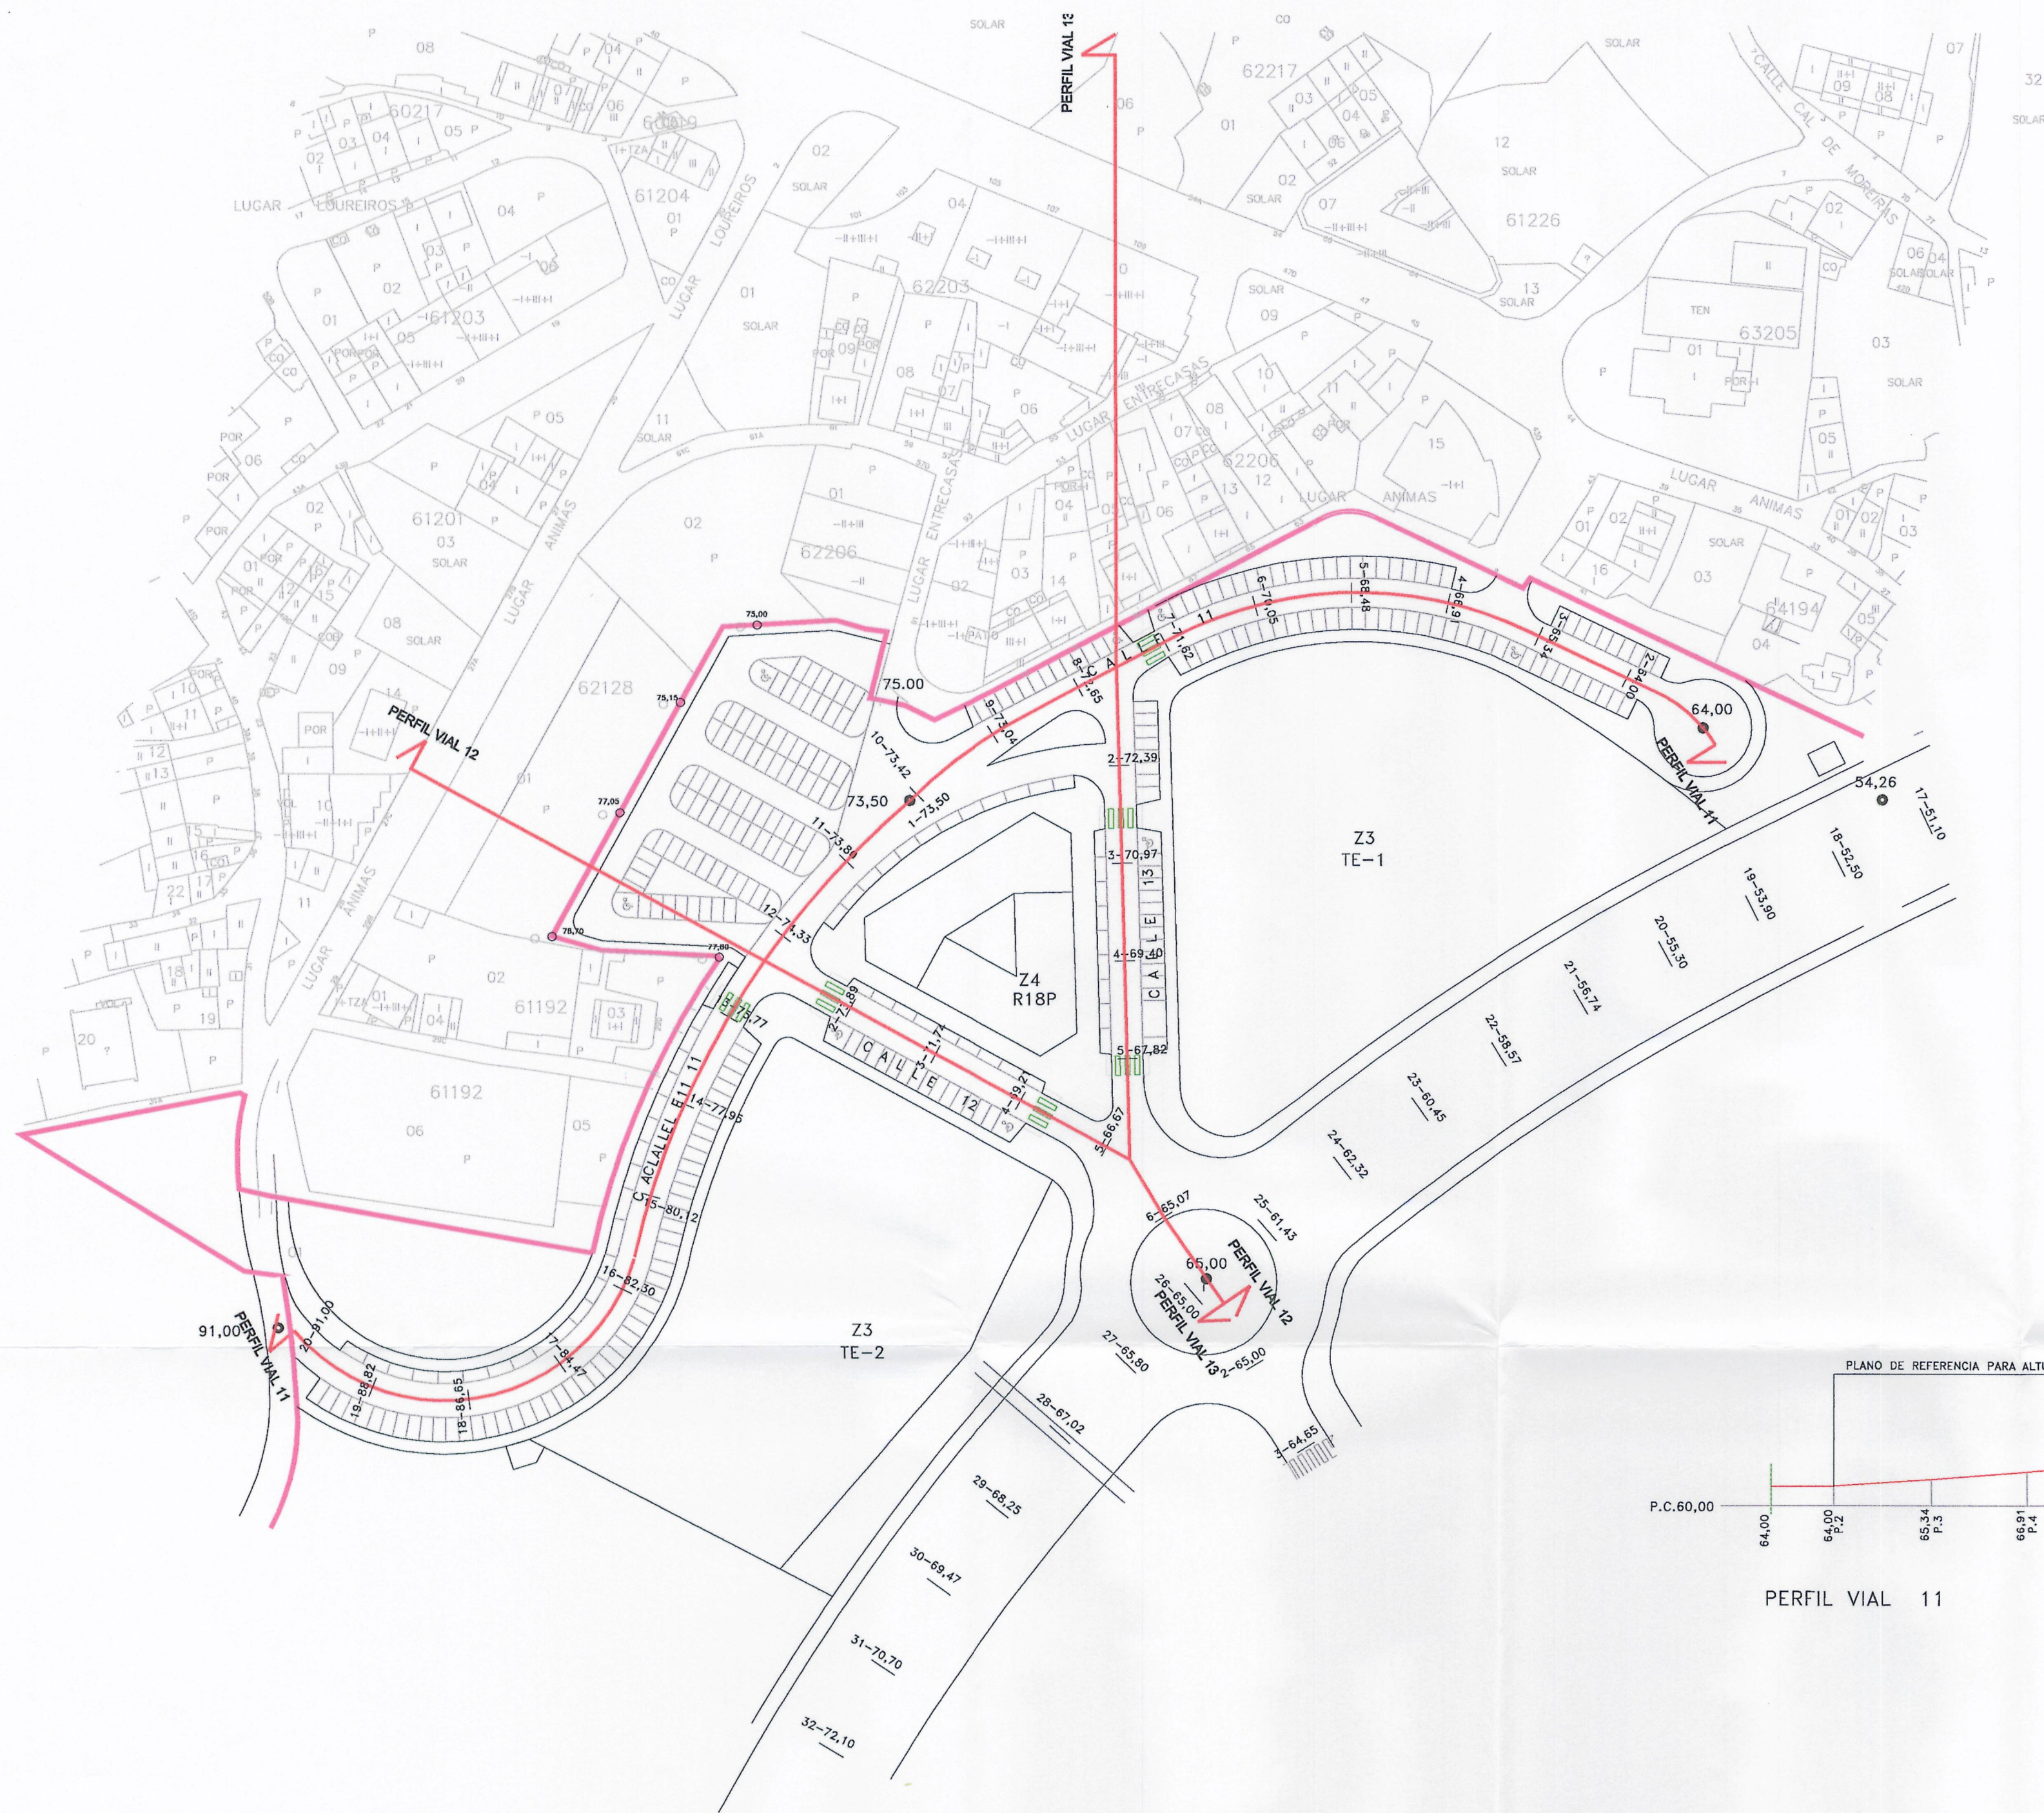

Aprobado definitivamente
por el Pleno Municipal, en
sesión de 2-VI-2008
El Secretario

Diligencia: Se extiende para hacer constar
que el documento del 2-VI-2008
se presenta con fecha 15-MAYO 2008
para su
El funcionario encargado,

JOSE R. MIYAR CARIDAD, JOSE M. VAZQUEZ GARCIA-ARQUITECTOS		PLANO N°
AYUNTAMIENTO DE LA CORUÑA		
MODIFICACIÓN PUNTUAL DEL PLAN PARCIAL DE ORDENACIÓN SECTOR S. Uble-S-2, SAN PEDRO DE VISMA		
PROMOTOR: JUNTA DE COMPENSACIÓN DEL POLIGONO DE SAN PEDRO DE VISMA		
CARPETA: AL/970-MODF-PUNTUAL		1
ARCHIVO: PO-11		
FECHA: ABRIL - 2.008		
ESCALA: 1:1.000		
PLANO DE ORDENACIÓN ORDENACIÓN Y PERFILES DE LA EDIFICACIÓN Z4 R18P		LOS ARQUITECTOS
MODIFICACIÓN PROPUESTA		